



平面図 S=1:500

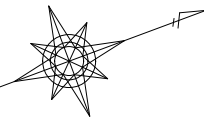


施工延長 L=121.9m 表層工 A=866㎡ 上層路盤工 A=866㎡ 区画線工 N=1式



舗装展開図 S=1:500

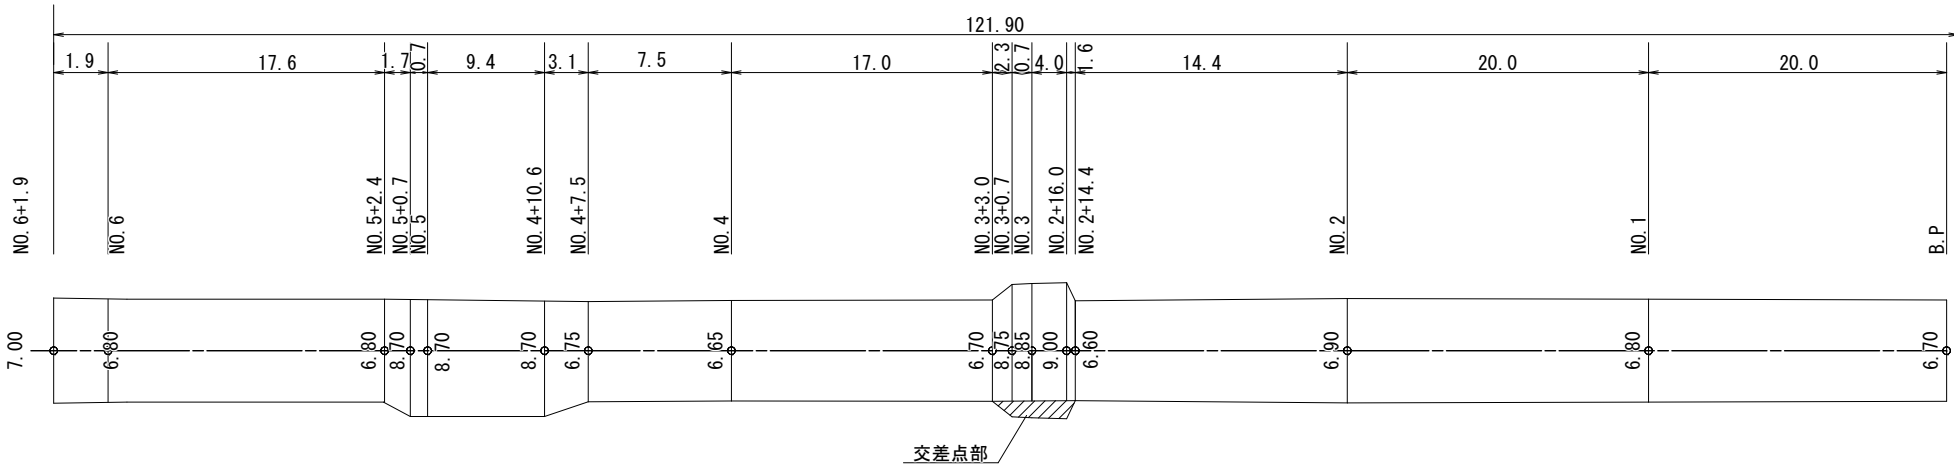


標準断面図 S=free

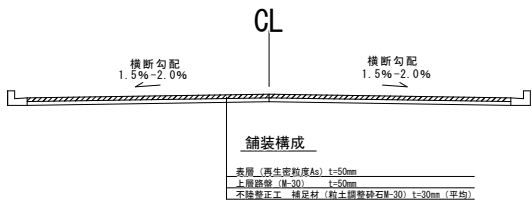

求積図

S=free

交差点部 A=16.00m2

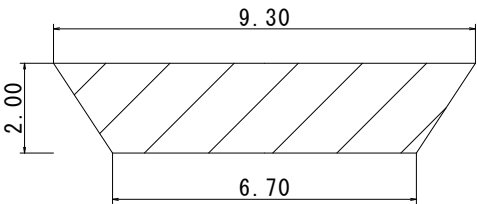


【1号箇所】			
工事名	市道舗装工事 (R7-3) (余フ)		
路線名	市道 南西1号線 外		
工事箇所	甲府市 上石田二丁目 地内 外		
図面名	平面図・舗装展開図・標準断面図・求積図		
図面番号	1/3	縮尺	図示
甲府市			

平面図 S=1:500




舗装展開図 S=1:500

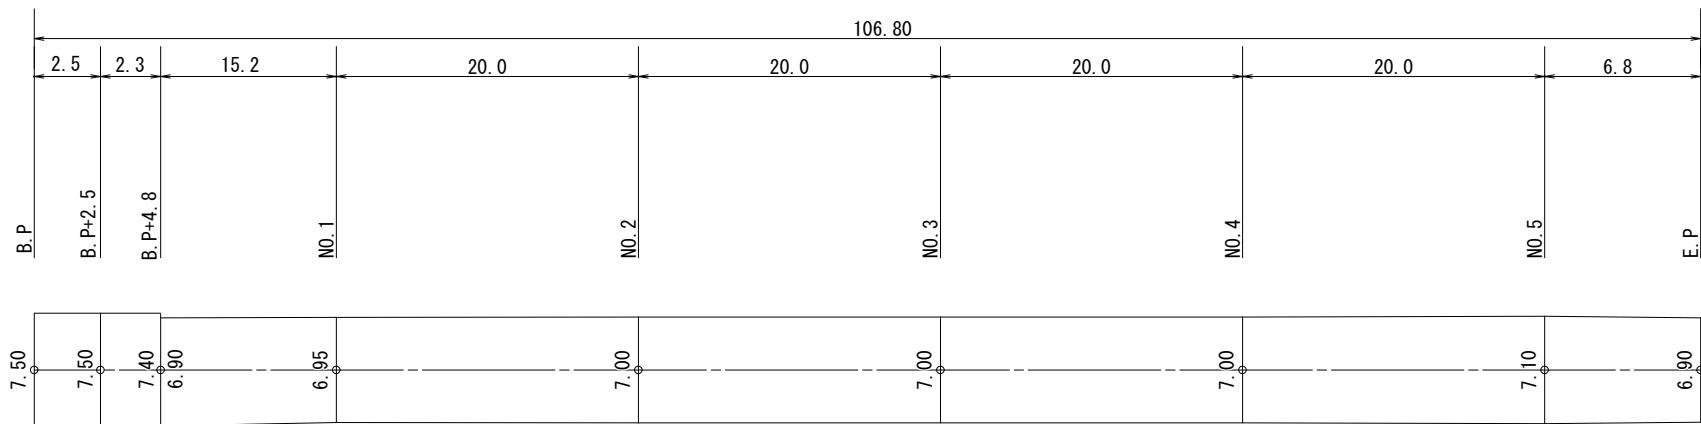


標準横断図

S=free

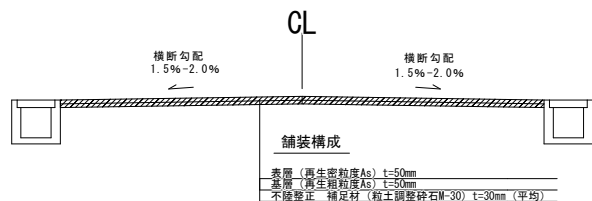


【2号箇所】			
工事名	市道舗装工事 (R7-3) (余フ)		
路線名	市道 南西1号線 外		
工事箇所	甲府市 上石田二丁目 地内 外		
図面名	平面図・舗装展開図・標準断面図		
図面番号	2/3	縮尺	図示
甲府市			


平面图 S=1:500

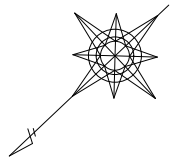


施工延長 L=187.0m 表層工 A=936m² 区画線工 N=1式

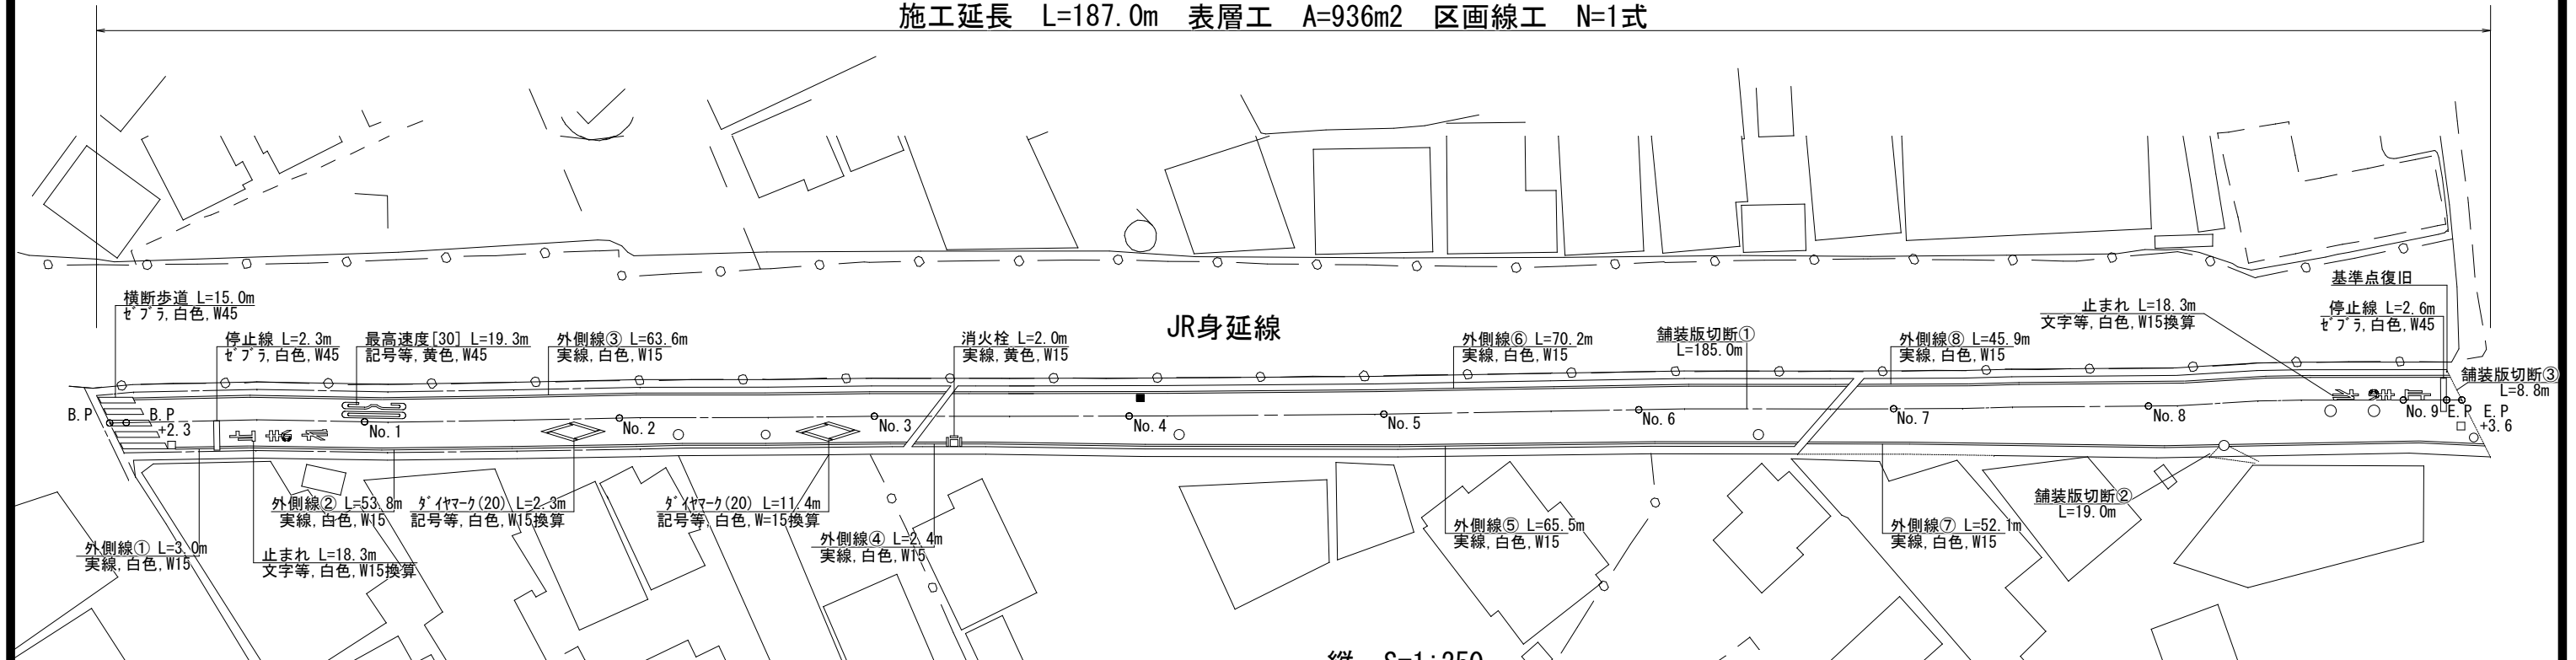

鋪裝展開図

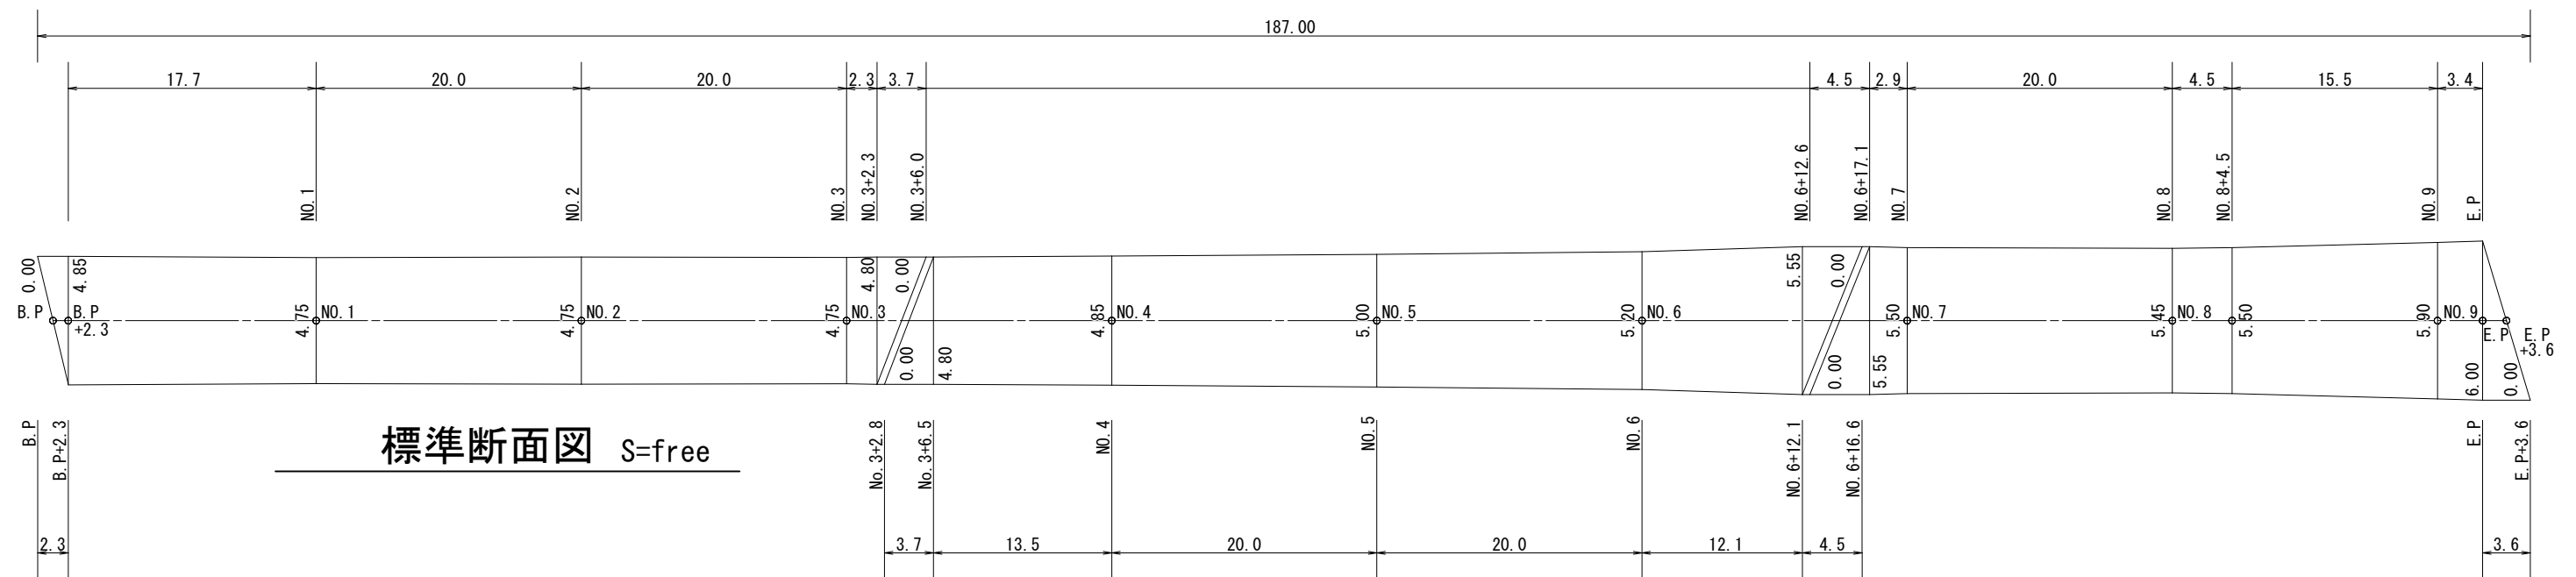

標準断面図 S=free

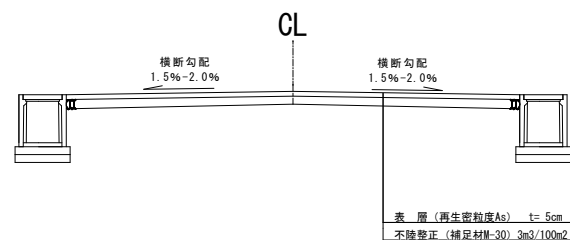

【3号箇所】			
工事名	市道舗装工事（R7-3）（余フ）		
路線名	市道 南西1号線 外		
工事箇所	甲府市 上石田二丁目 地内 外		
図面名	平面図・舗装展開図・標準断面図		
図面番号	3/3	縮尺	図示
甲府市			