
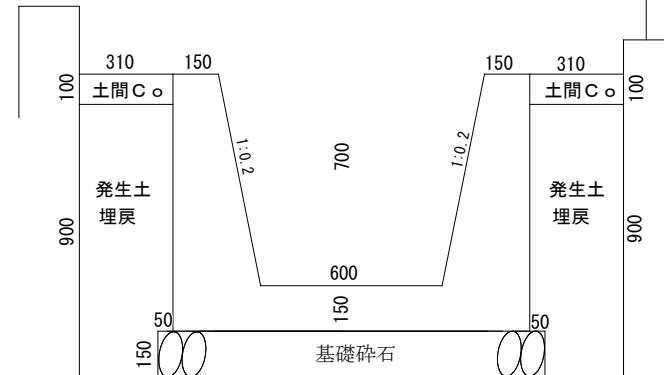
 
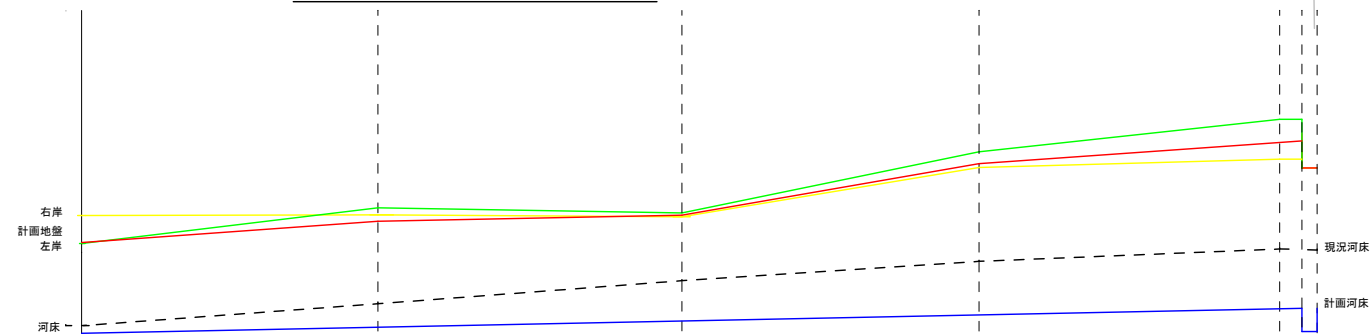
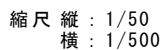
 
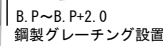
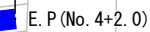
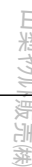
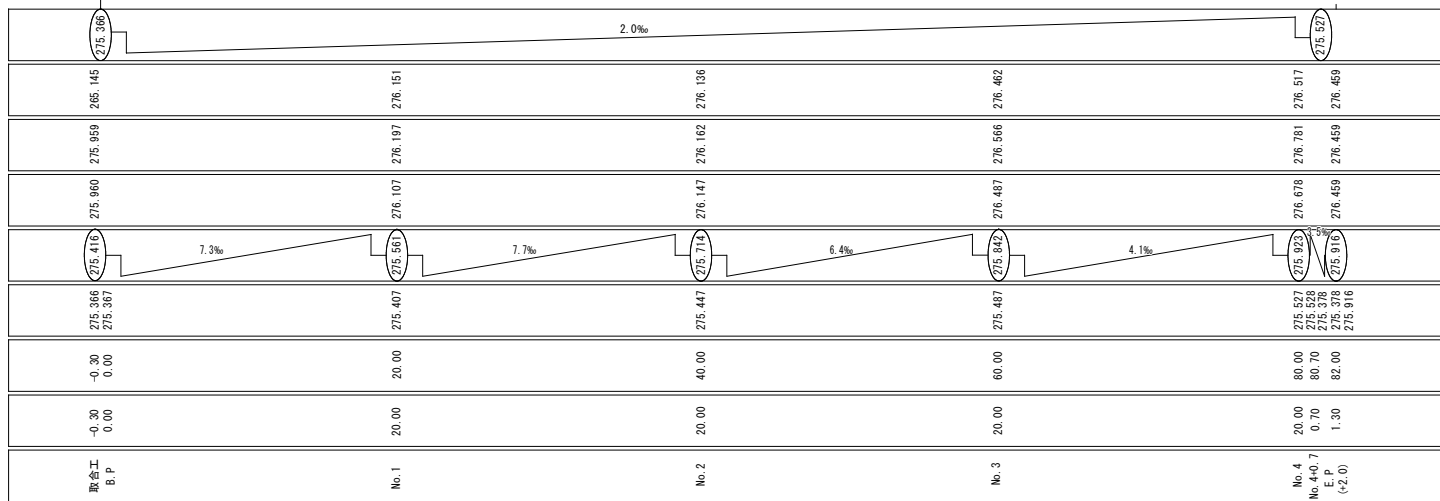


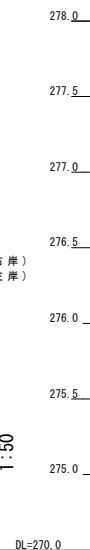


基礎碎石

工事名	雨水渠改良工事 (R7-7)		
工事場所	甲府市下飯田一丁目地内		
図面名称	平面図・縦断図・標準断面図		
縮尺	図示	図面番号	1 / 1
甲府市上下水道局			


測点断面図 縮尺1:250

B. P

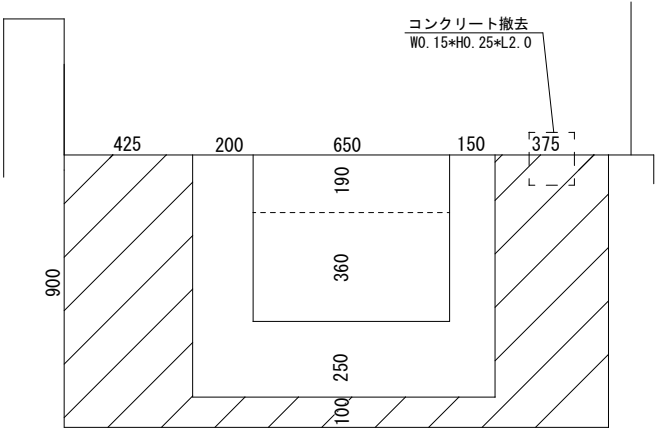


B. P～No. 1 (取合せ)		
工 種	数 量	備 考
掘 削	0.82m2	
Co取壊し	0.44m2	無筋C○
Co取壊し	0.08m3	B. P ～ B. P+2.0

No. 2

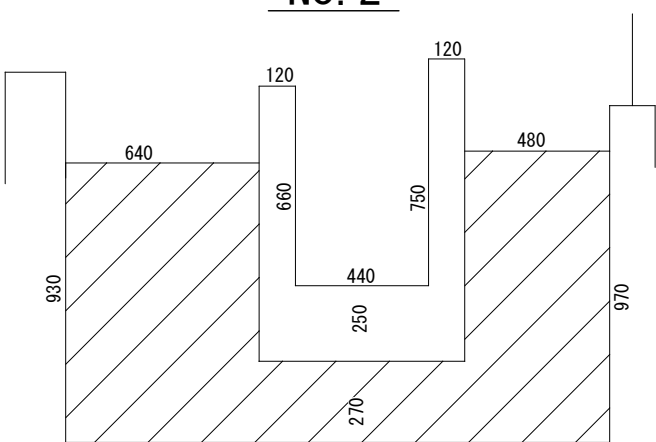


No. 2～No. 3		
工 種	数 量	備 考
掘 削	1.24m2	
Co取壊し	0.34m2	無筋C○

No. 4

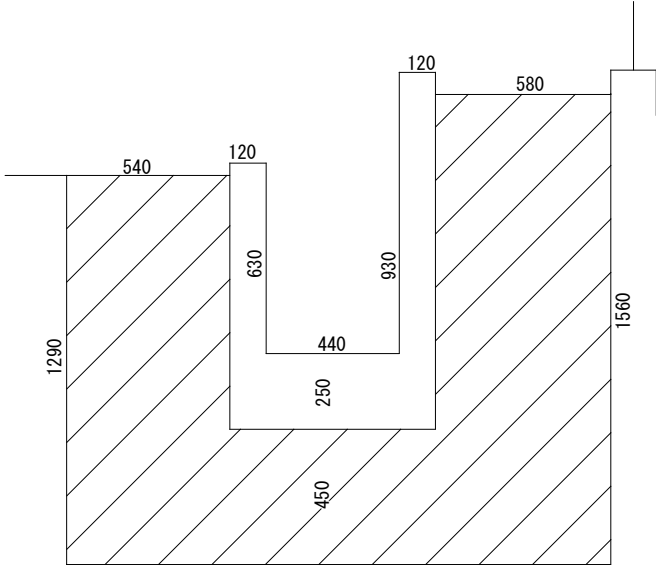


No. 4～No. 4+0.7		
工 種	数 量	備 考
掘 削	1.91m2	
Co取壊し	0.36m2	無筋C○

No. 1

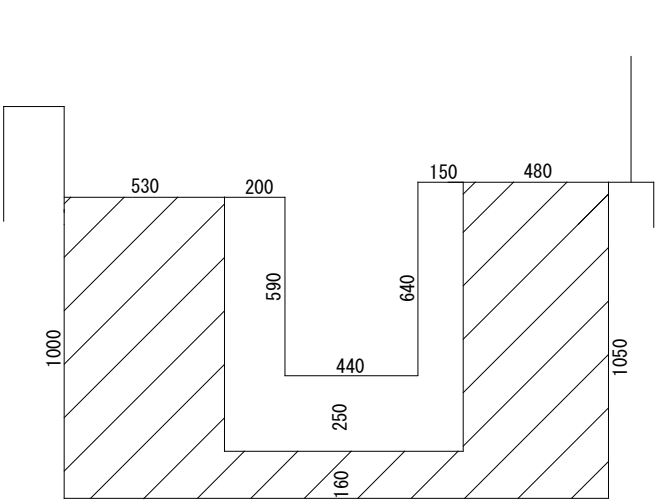


No. 1～No. 2		
工 種	数 量	備 考
掘 削	1.16m2	
Co取壊し	0.41m2	無筋C○

No. 3

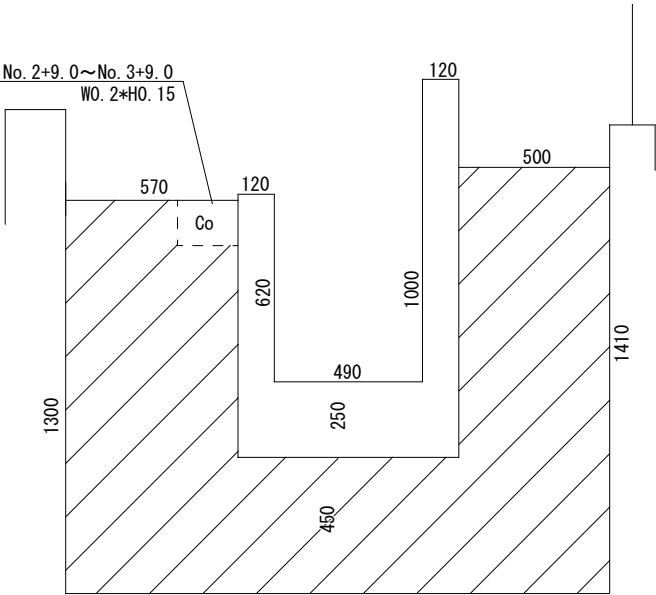

No. 3～No. 4		
工 種	数 量	備 考
掘 削	1.77m2	
Co取壊し	0.38m2	無筋C○・水路
Co取壊し	0.60m3	No. 2+9.0～No. 3+9.0

E. P

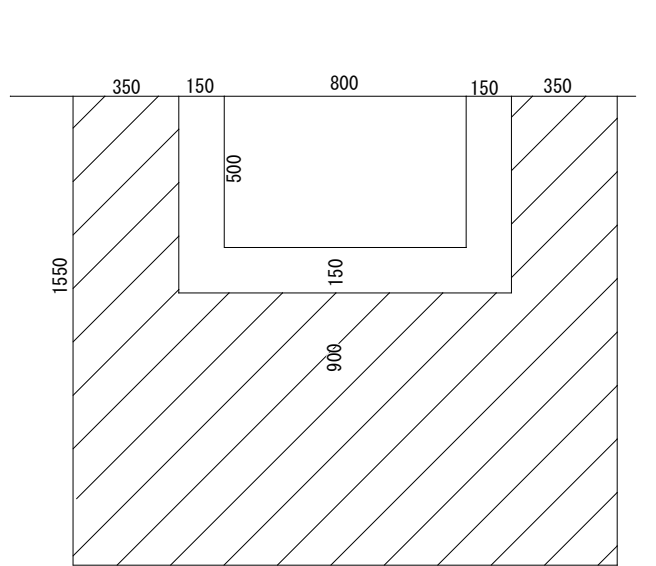


No. 4+0.7～E. P		
工 種	数 量	備 考
掘 削	2.08m2	
Co取壊し	0.32m2	無筋C○

※参考図面

工事名	雨水渠改良工事 (R7-7)		
工事場所	甲府市下飯田一丁目地内		
図面名称	測点断面図 (参考図面)		
縮尺	図示	図面番号	1 / 2
甲府市上下水道局			

測点断面図 縮尺1:250


B. P

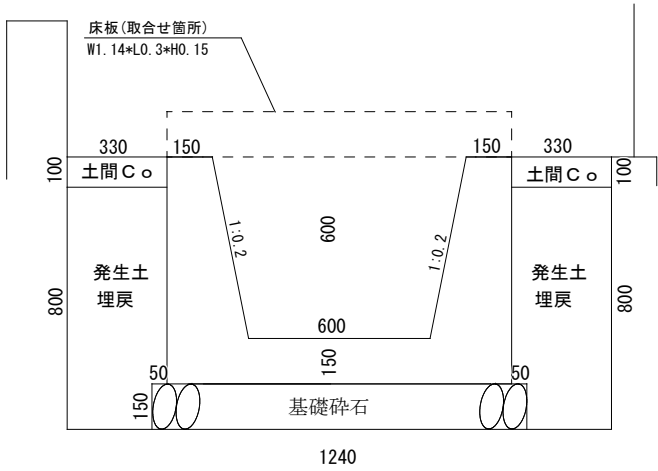

B. P～No. 1 (取合せ)		
工 種	数 量	備 考
コンクリート	0.423m2	18-8-25 (20) BB
型枠	3.030m	側壁を先行し、底版を後施工する想定
土間Co	0.066m2	18-8-25 (20) BB
基礎砕石	0.186m2	RC40-0
埋戻し	0.513m2	発生土
コンクリート	0.171m2	取合せ工床板

※B. P～B. P+2. 0に鋼製グレーチングを設置すること
※取合せ箇所とB. Pの間に目地板を設置すること
※1箇所/10m目地板を設置すること


No. 2

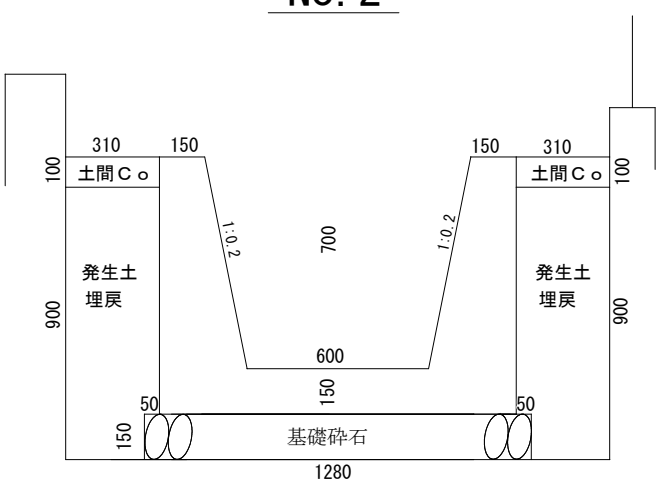

No. 2～No. 3		
工 種	数 量	備 考
コンクリート	0.485m2	18-8-25 (20) BB
型枠	3.434m	側壁を先行し、底版を後施工する想定
土間Co	0.062m2	18-8-25 (20) BB
基礎砕石	0.192m2	RC40-0
埋戻し	0.543m2	発生土

※1箇所/10m目地板を設置すること


No. 4

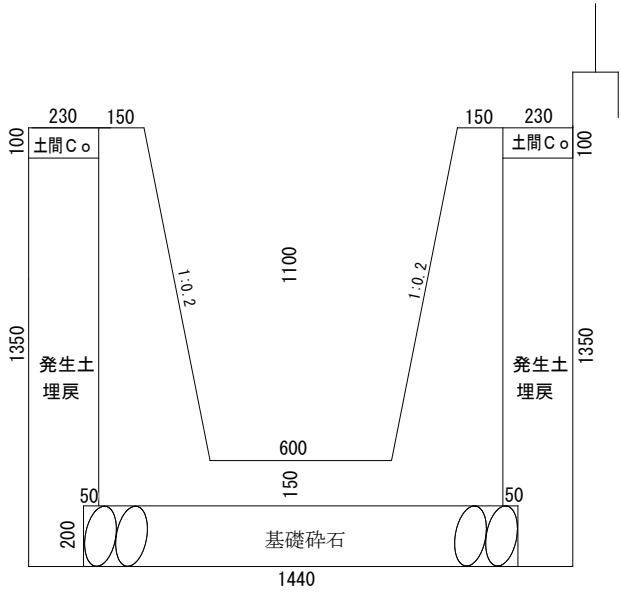

No. 4～No. 4+0. 7		
工 種	数 量	備 考
コンクリート	0.773m2	18-8-25 (20) BB
型枠	5.049m	側壁を先行し、底版を後施工する想定
土間Co	0.046m2	18-8-25 (20) BB
基礎砕石	0.288m2	RC40-0
埋戻し	0.601m2	発生土

※1箇所/10m目地板を設置すること


No. 1

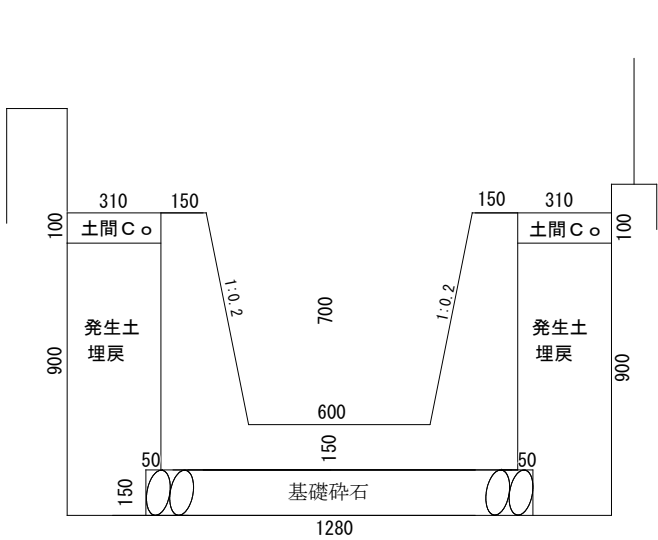

No. 1～No. 2		
工 種	数 量	備 考
コンクリート	0.485m2	18-8-25 (20) BB
型枠	3.434m	側壁を先行し、底版を後施工する想定
土間Co	0.062m2	18-8-25 (20) BB
基礎砕石	0.192m2	RC40-0
埋戻し	0.543m2	発生土

※1箇所/10m目地板を設置すること


No. 3

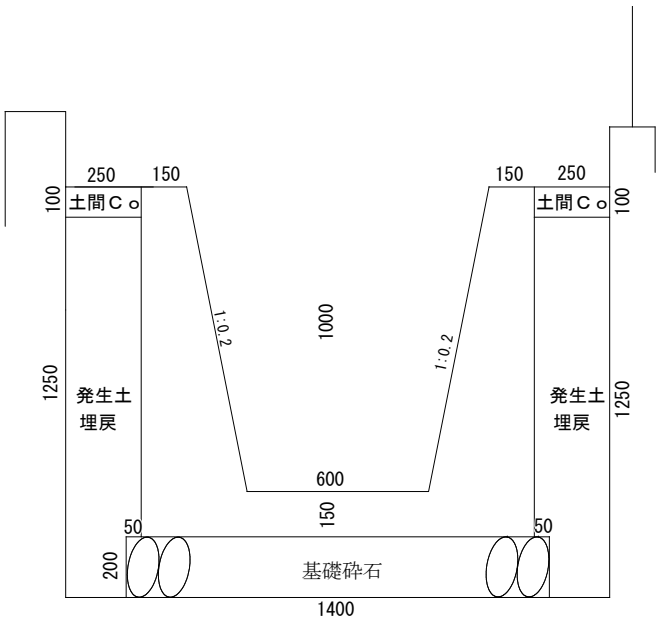

No. 3～No. 4		
工 種	数 量	備 考
コンクリート	0.695m2	18-8-25 (20) BB
型枠	4.659m	側壁を先行し、底版を後施工する想定
土間Co	0.050m2	18-8-25 (20) BB
基礎砕石	0.280m2	RC40-0
埋戻し	0.605m2	発生土

※1箇所/10m目地板を設置すること

E. P

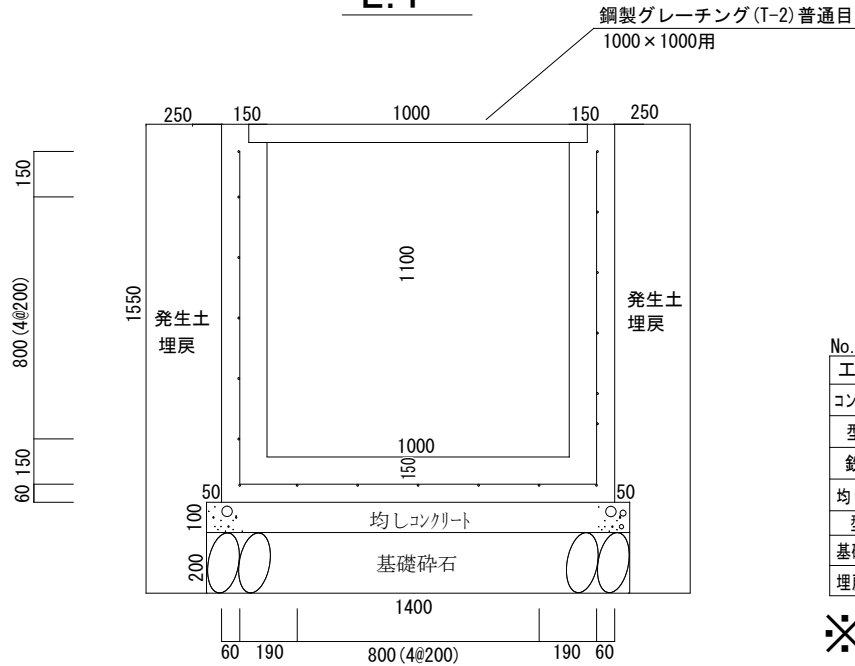

No. 4+0. 7～E. P		
工 種	数 量	備 考
コンクリート	0.525m2	18-8-25 (20) BB
型枠	4.700m	
鉄筋	31.343kg	SD345 D13
均しCo	0.140m2	18-8-25 (20) BB
型枠	0.200m	
基礎砕石	0.280m2	RC40-0
埋戻し	0.745m2	発生土

※参考図面

工事名	雨水渠改良工事 (R7-7)		
工事場所	甲府市下飯田一丁目地内		
図面名称	測点断面図 (参考図面)		
縮尺	図示	図面番号	2 / 2
甲府市上下水道局			