

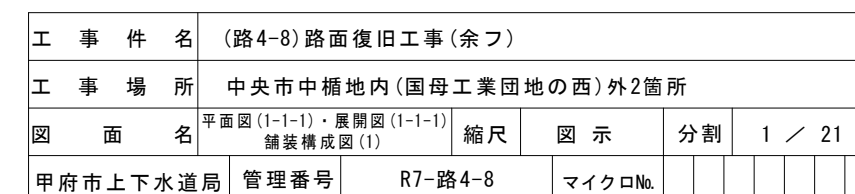
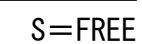


S=1 : 500

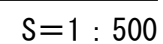


平面図 (1-1-2)

S=1 : 500

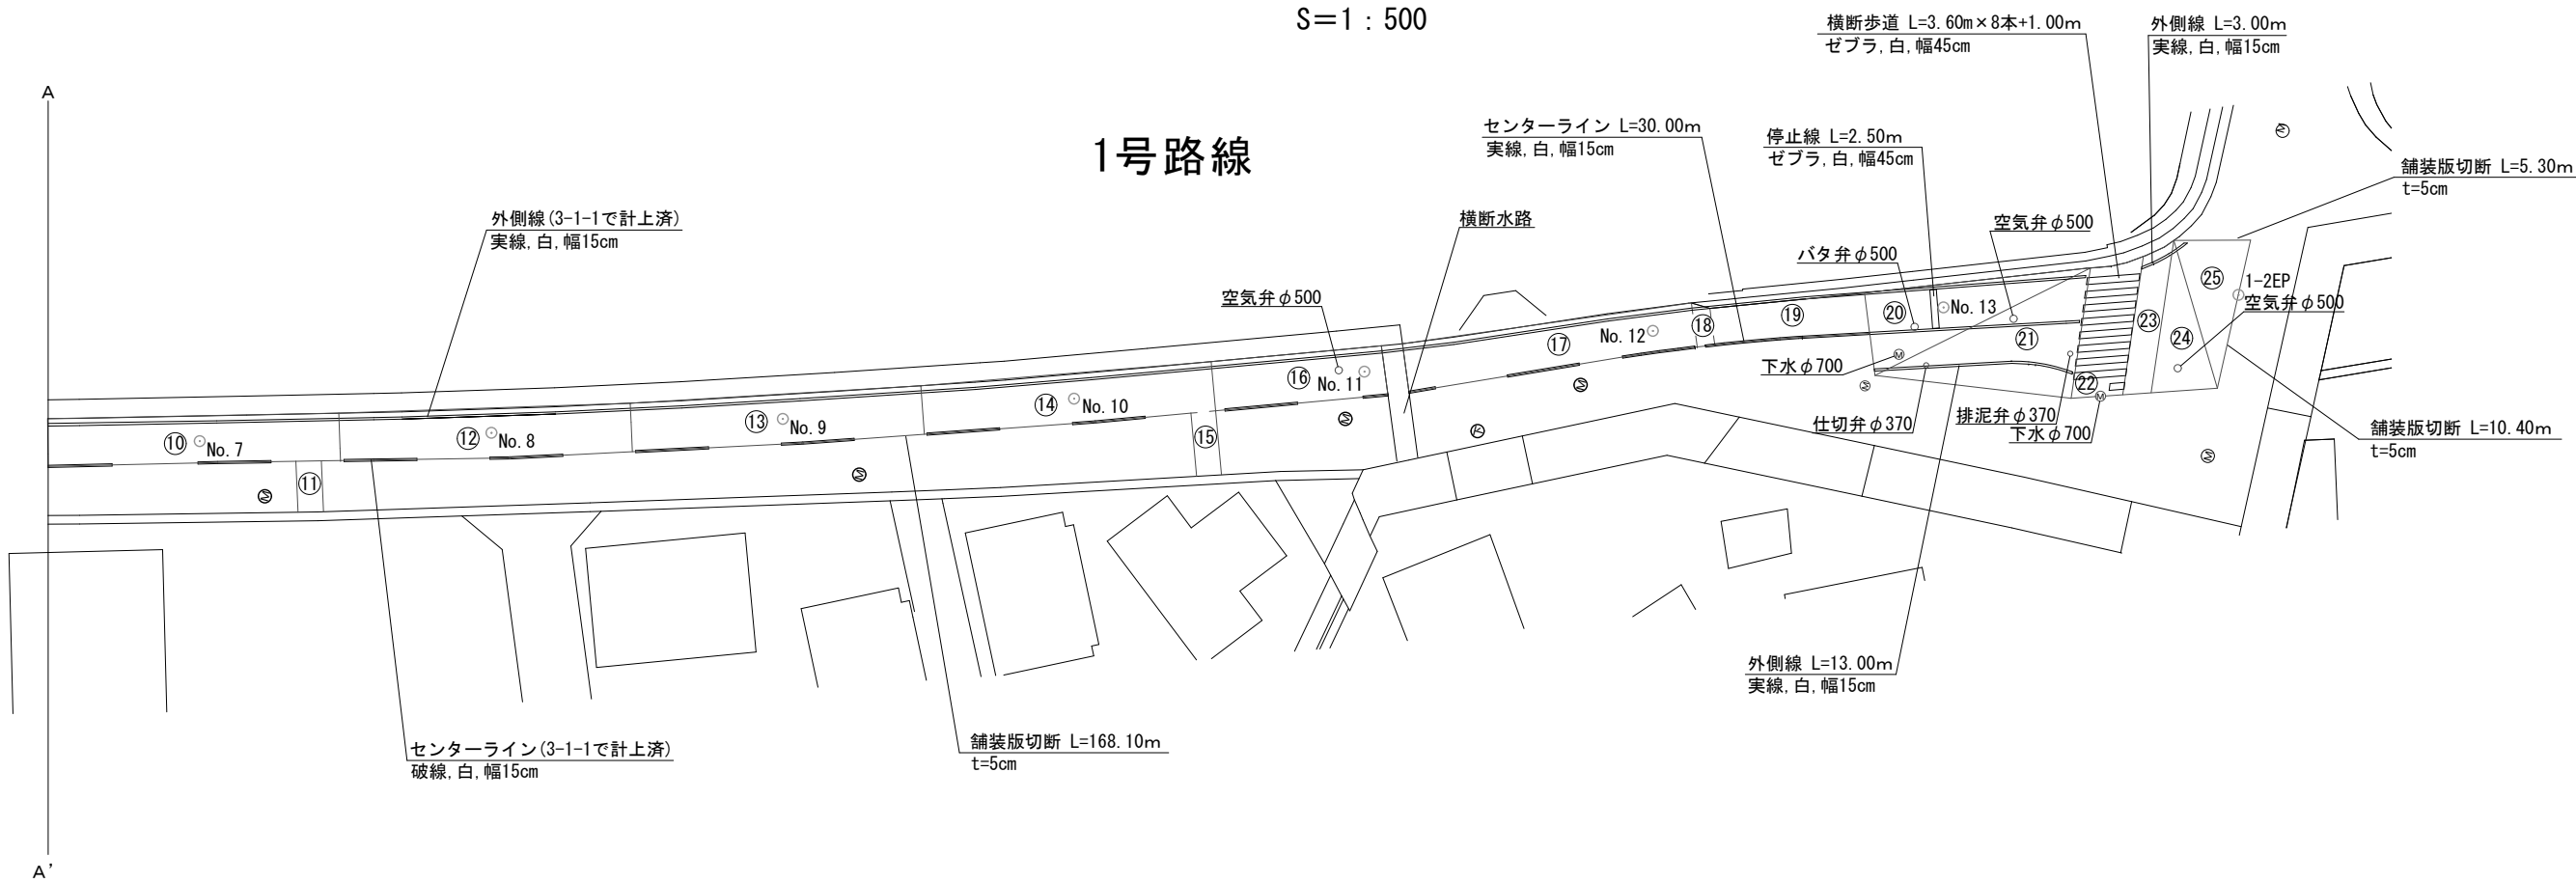

展開図 (1-1-2)

S=1 : 500

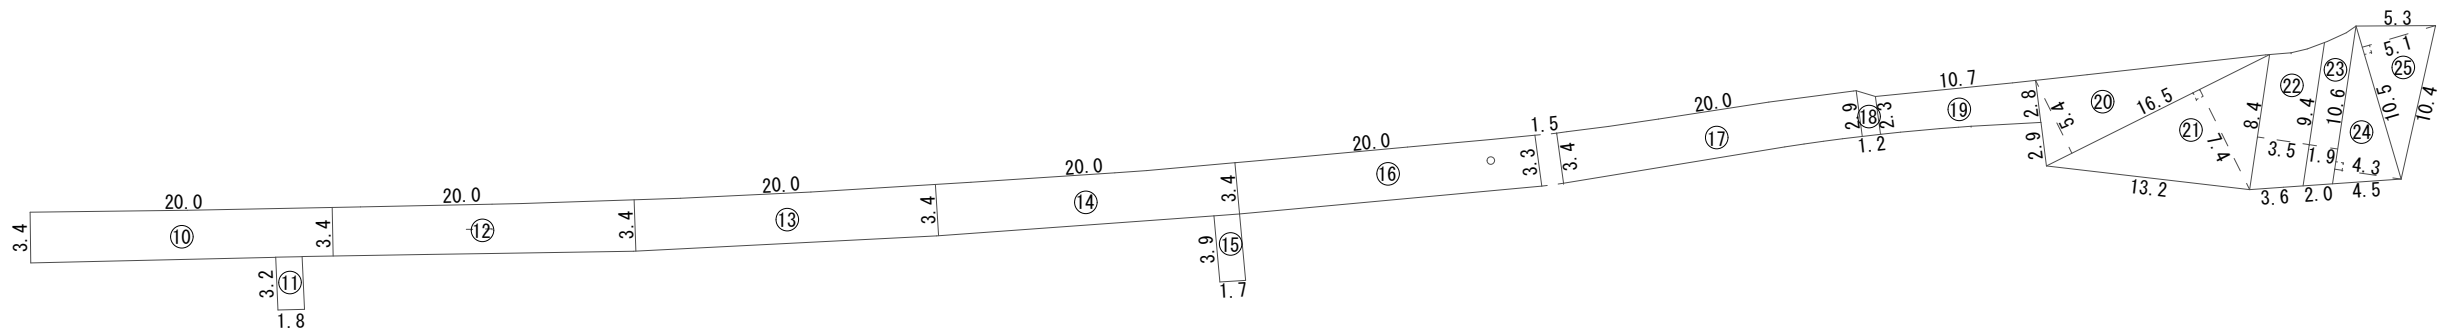


工 事 件 名		(路4-8)路面復旧工事(余フ)									
工 事 場 所		中央市中楯地内(国母工業団地の西)外2箇所									
図 面 名		平面図(1-1-2)		縮 尺	図 示		分割	2 / 21			
		展開図(1-1-2)									
甲府市上下水道局		管理番号		R7-路4-8		マイクロNo.					

平面図（1-2）


S=1 : 500

2号路線

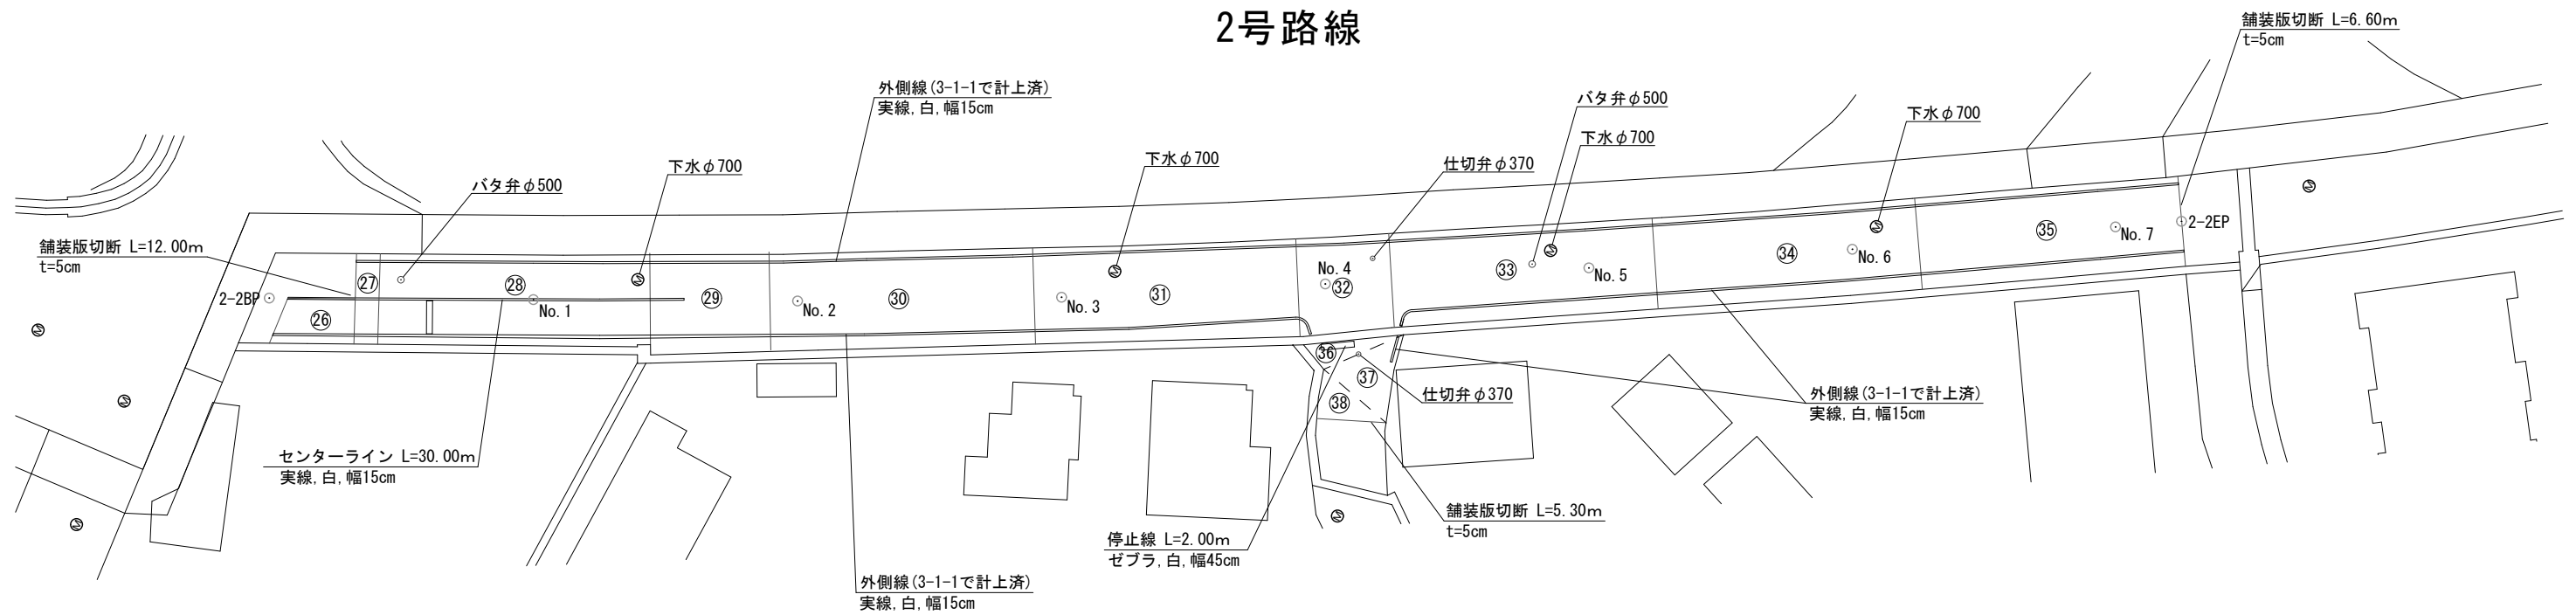


展開図（1-2）

S=1 : 500

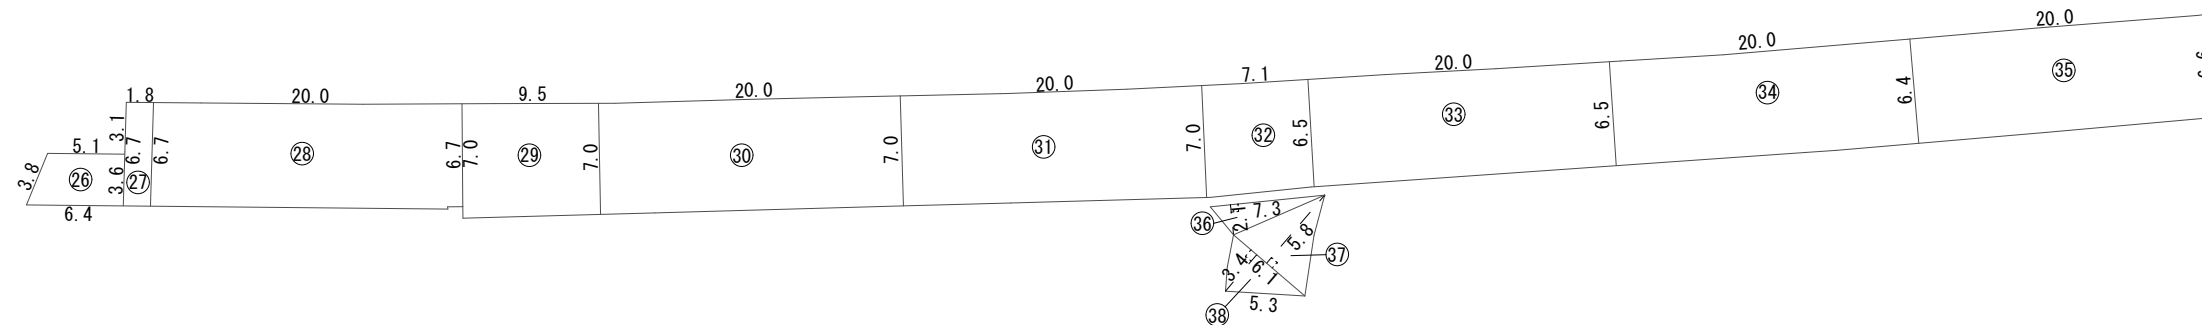


工 事 件 名	(路4-8)路面復旧工事(余フ)									
工 事 場 所	中央市中楯地内(国母工業団地の西)外2箇所									
図 面 名	平面図(1-2)・展開図(1-2)	縮尺	図 示	分割	3 / 21					
甲府市上下水道局	管理番号	R7-路4-8		マイクロNo.						

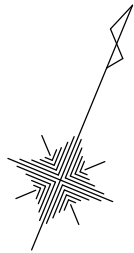

舗装復旧・舗装取壊し平面図(2-1)


S=1 : 500

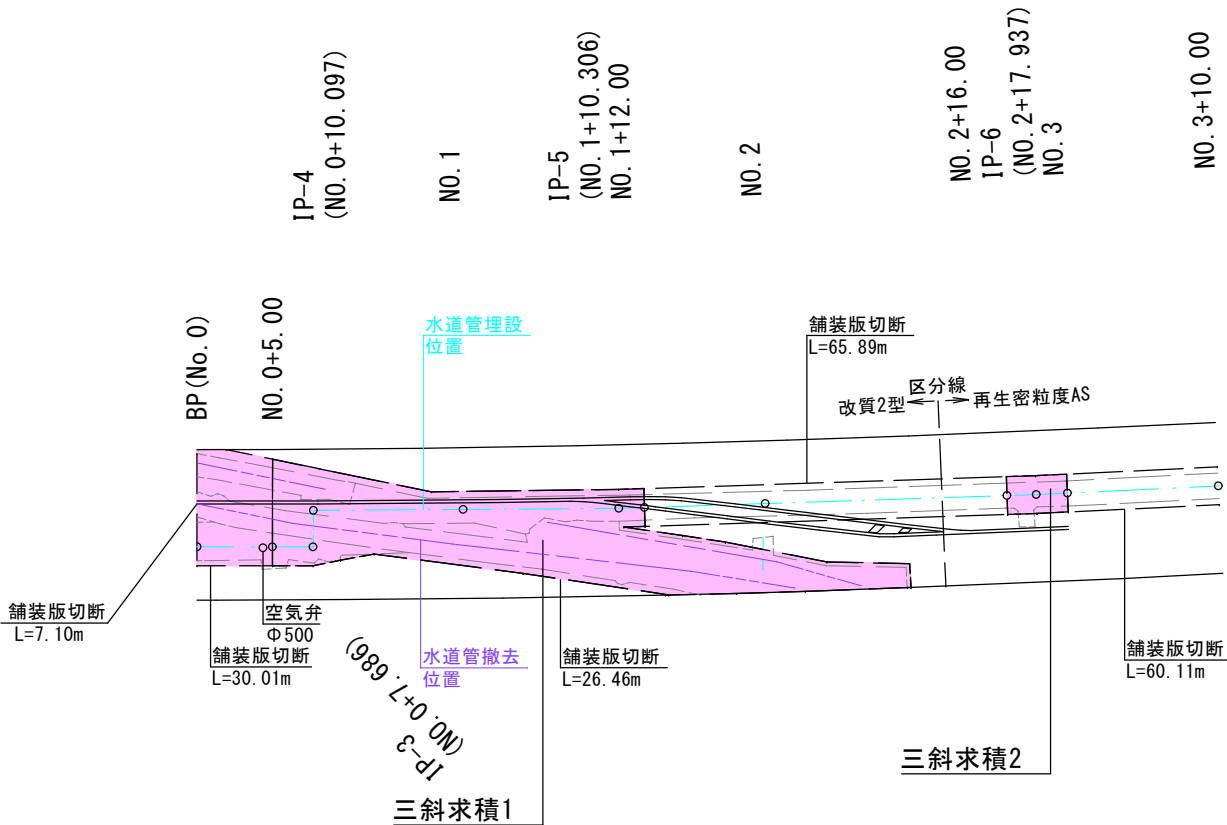

展開図(2-1)

縦 S=1 : 250


横 S=1 : 500

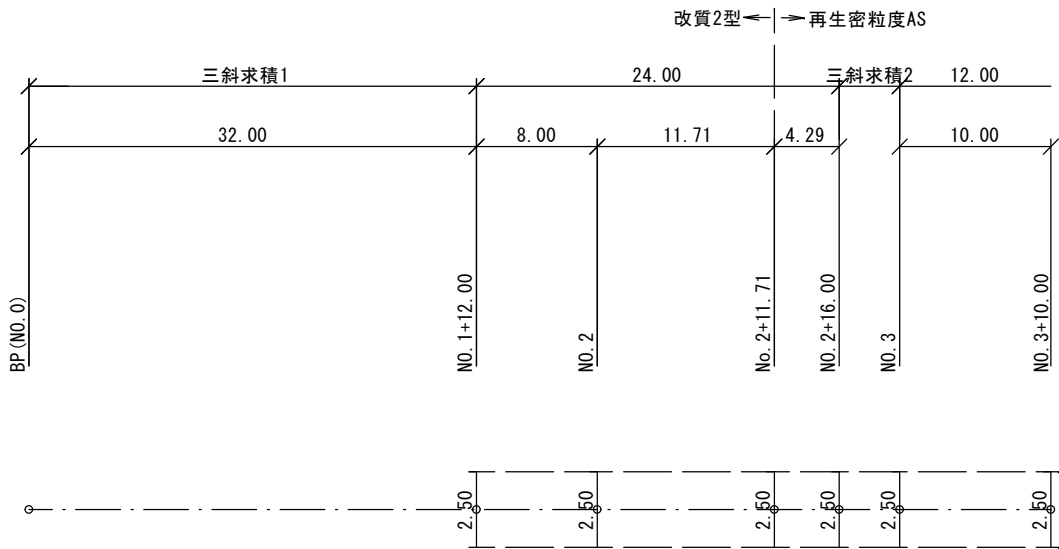

工 事 件 名	(路4-8)路面復旧工事(余フ)									
工 事 場 所	中央市中楯地内(国母工業団地の西)外2箇所									
図 面 名	舗装復旧・舗装版取壊し平面図(2-1)	縮 尺	図 示	分割	4 / 21					
甲府市上下水道局	管理番号	R7-路4-8	マイクロNo.							


舗装復旧・舗装取壊し平面図(2-2)

S=1 : 500

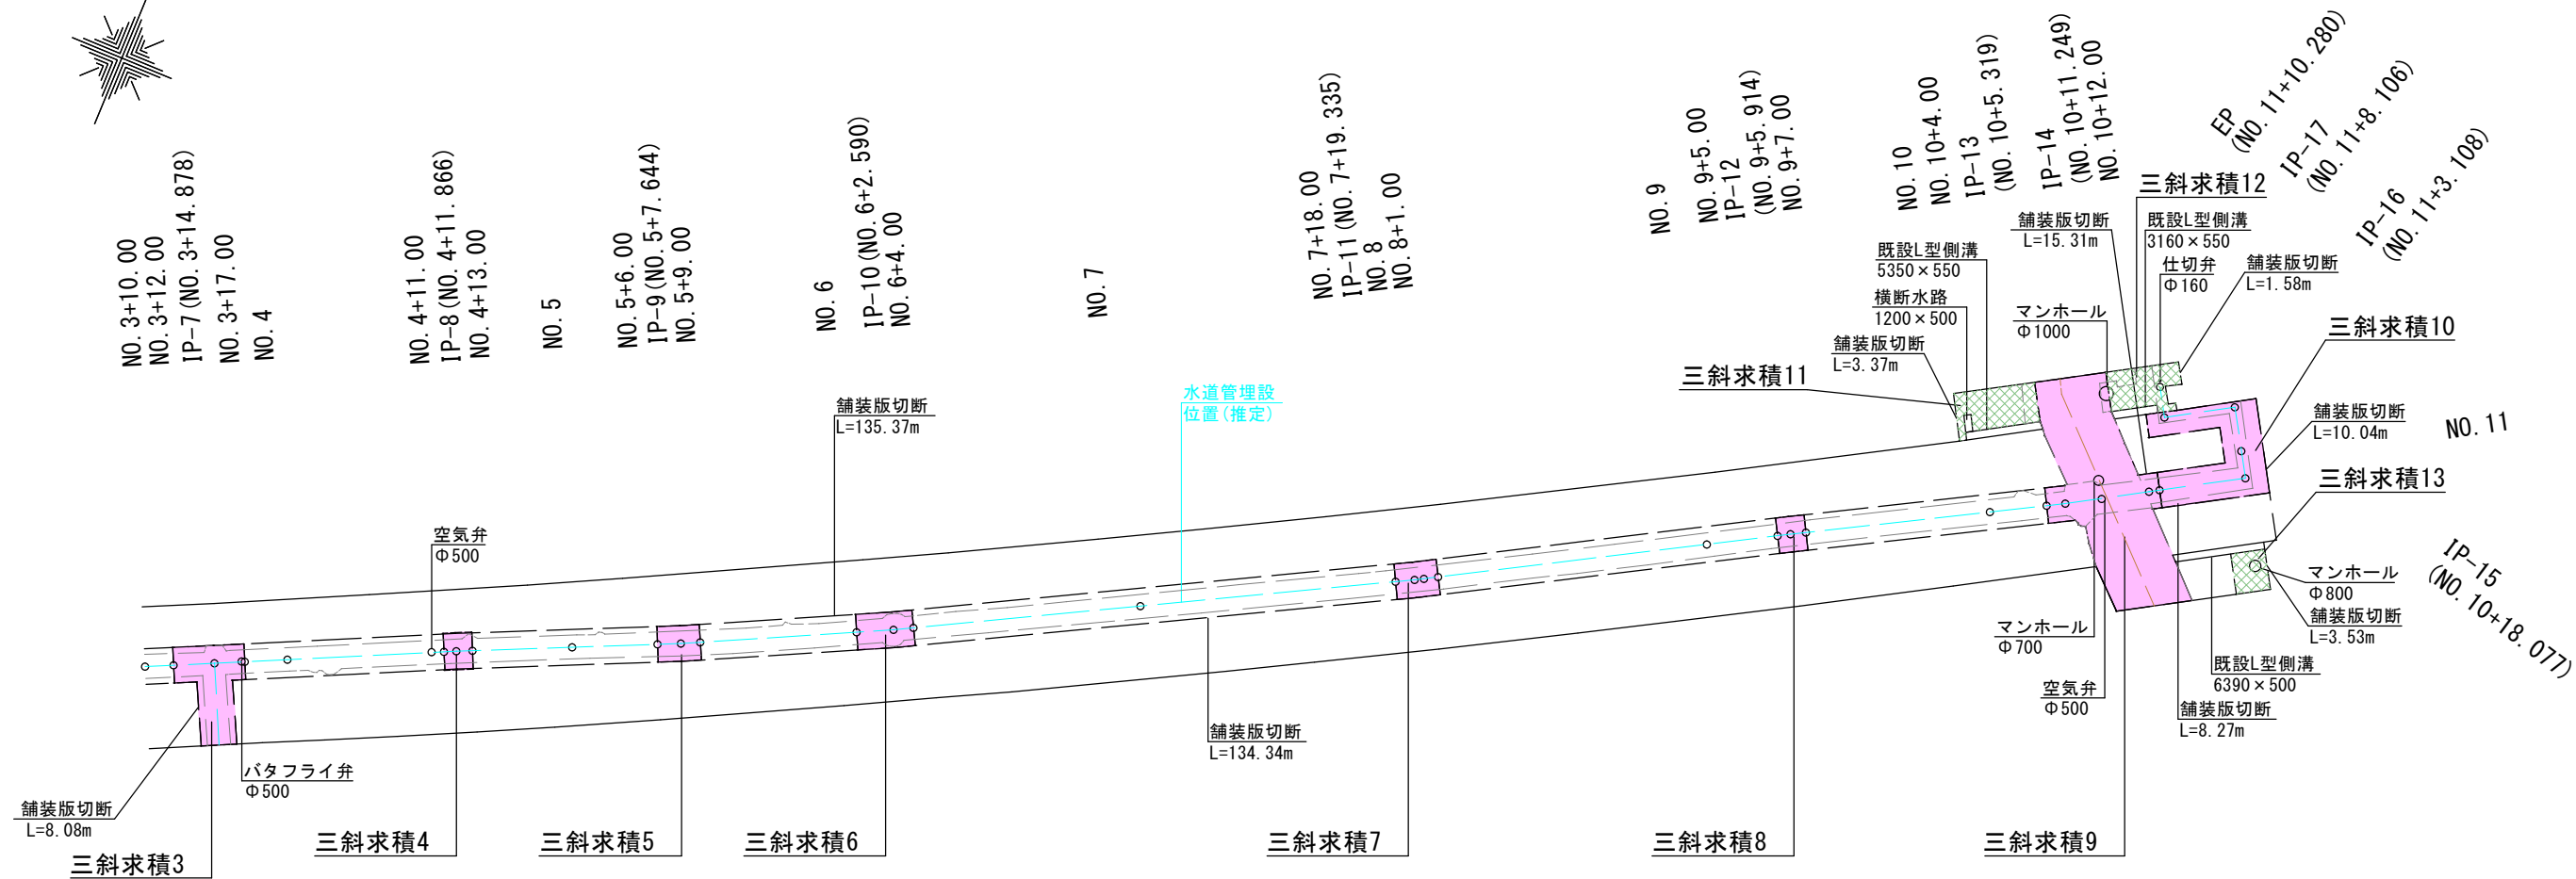

展開図(2-2)



縦 S=1 : 250
横 S=1 : 500

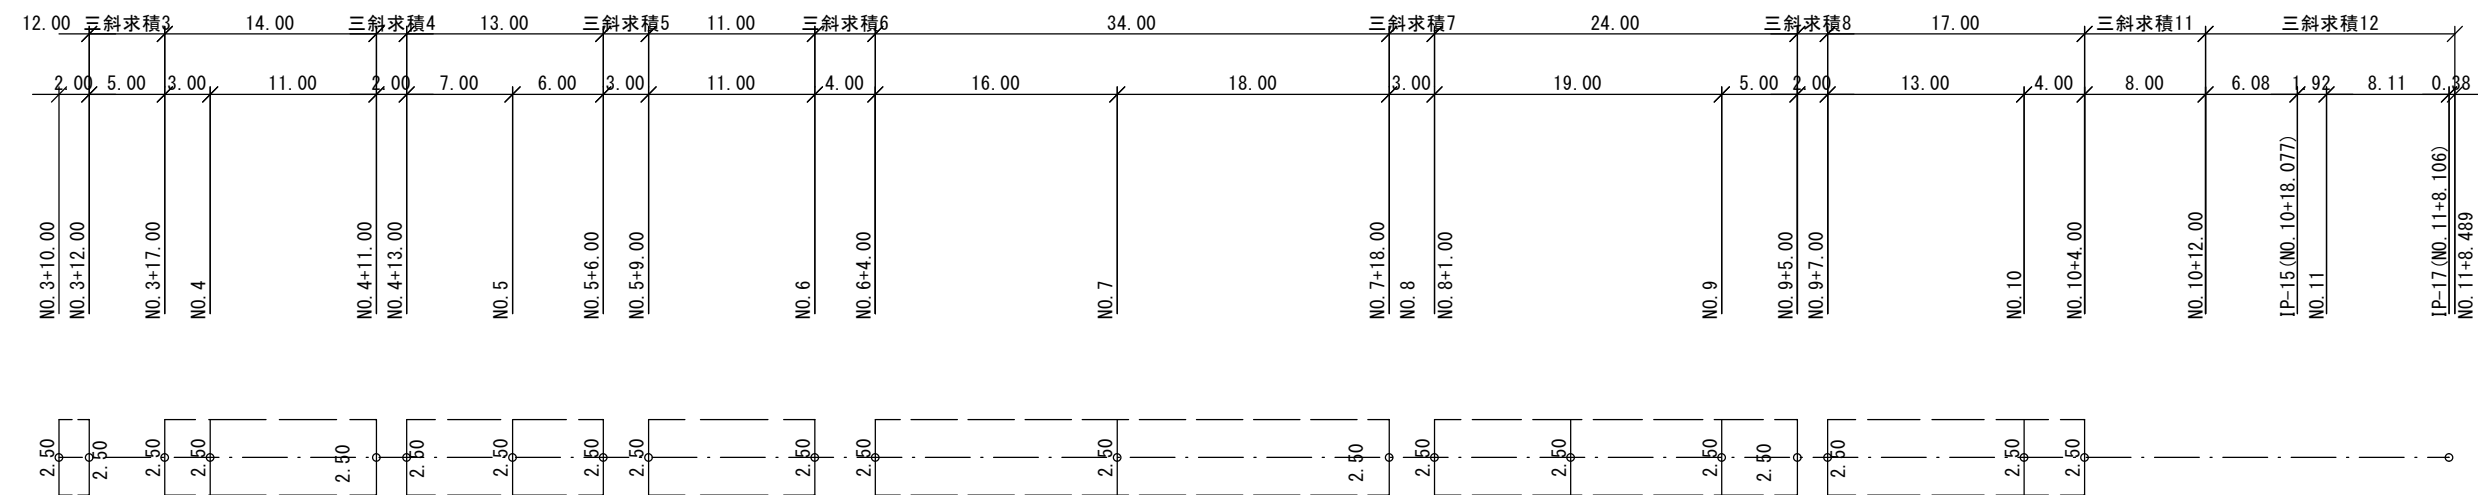

工 事 件 名	(路4-8)路面復旧工事(余フ)									
工 事 場 所	中央市中楯地内(国母工業団地の西)外2箇所									
図 面 名	舗装復旧・舗装版取壊し平面図(2-2)	縮尺	図 示	分割	5 / 21					
甲府市上下水道局	管理番号	R7-路4-8			マイクロNo.					

舗装復旧・舗装取壊し三斜求積図(2-1)

S=1 : 150

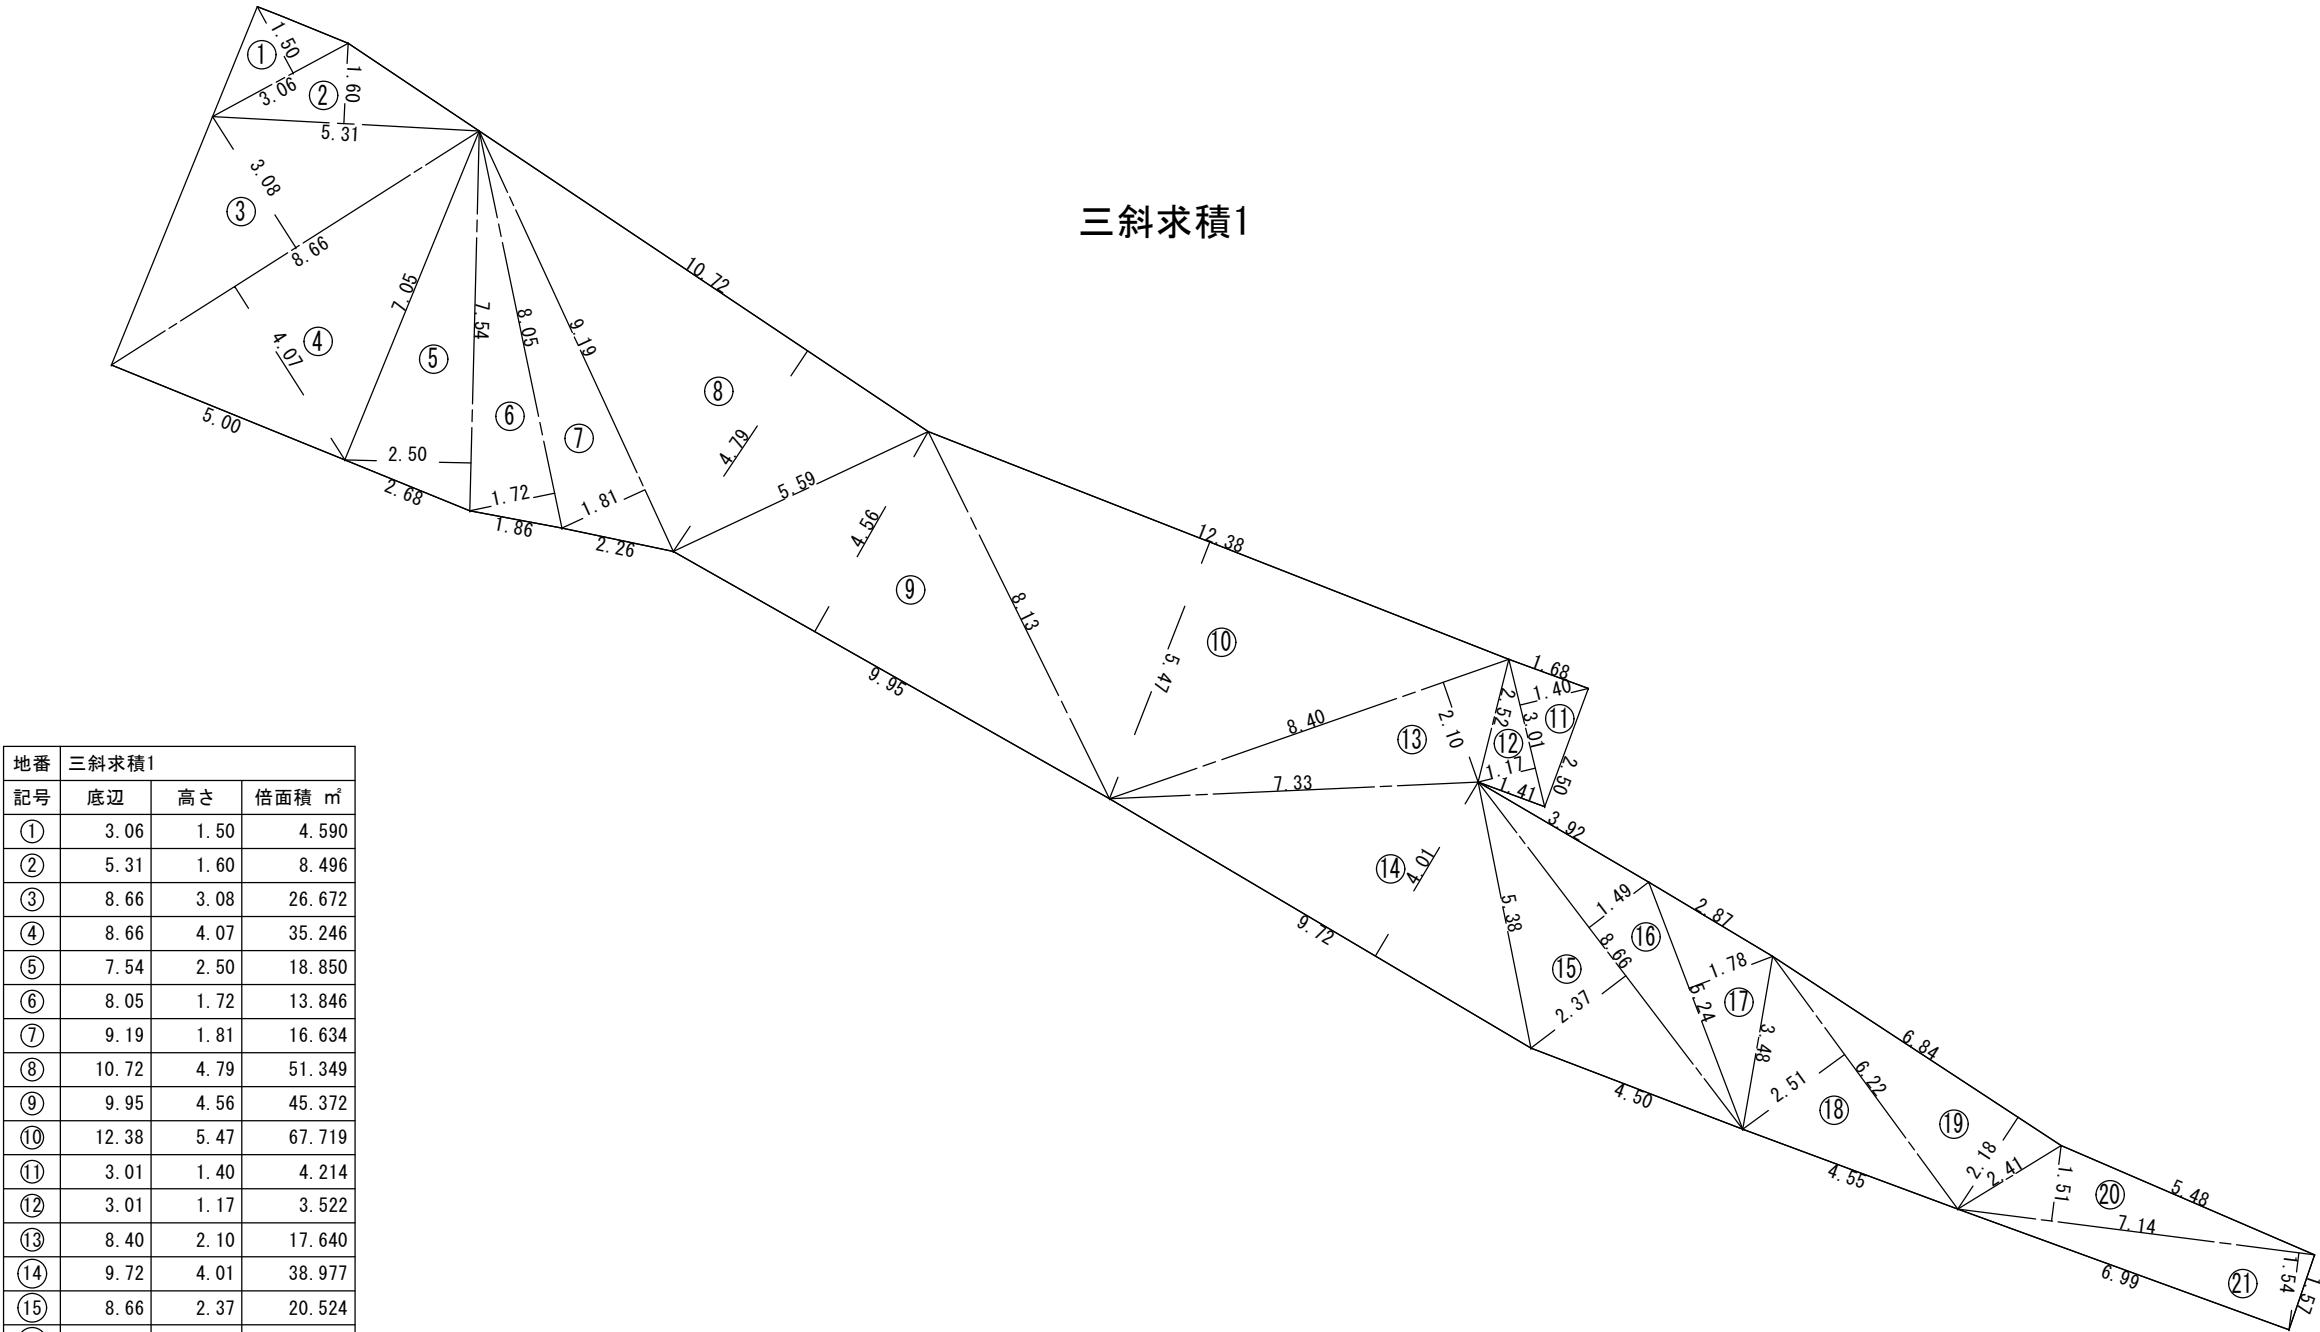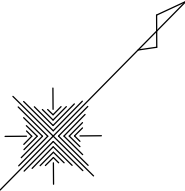


地番	三斜求積1		
記号	底辺	高さ	倍面積 m ²
①	3.06	1.50	4.590
②	5.31	1.60	8.496
③	8.66	3.08	26.672
④	8.66	4.07	35.246
⑤	7.54	2.50	18.850
⑥	8.05	1.72	13.846
⑦	9.19	1.81	16.634
⑧	10.72	4.79	51.349
⑨	9.95	4.56	45.372
⑩	12.38	5.47	67.719
⑪	3.01	1.40	4.214
⑫	3.01	1.17	3.522
⑬	8.40	2.10	17.640
⑭	9.72	4.01	38.977
⑮	8.66	2.37	20.524
⑯	8.66	1.49	12.903
⑰	5.24	1.78	9.327
⑱	6.22	2.51	15.612
⑲	6.84	2.18	14.911
⑳	7.14	1.51	10.781
㉑	7.14	1.54	10.996
倍面積 m ²			448.182
面積 m ²			224.091
地積 m ²			224.09


工 事 件 名	(路4-8)路面復旧工事(余フ)						
工 事 場 所	中央市中橋地内(国母工業団地の西)外2箇所						
図 面 名	舗装復旧・舗装版取壊し 三斜求積図(2-1)	縮 尺	図 示	分割	6 / 21		
甲府市上下水道局	管理番号	R7-路4-8	マイクロNo.				

舗装復旧・舗装取壊し三斜求積図(2-2)

S=1 : 100

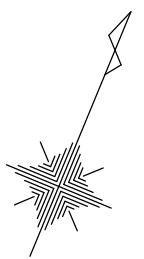


三斜求積2

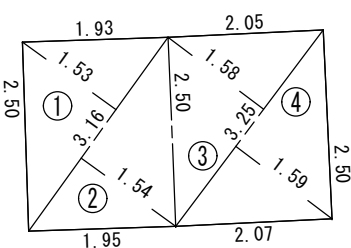


地番	三斜求積2		
記号	底辺	高さ	倍面積 m ²
①	3.16	1.53	4.835
②	3.16	1.54	4.866
③	3.25	1.58	5.135
④	3.25	1.59	5.168
倍面積 m ²			20.004
面積 m ²			10.002
地積 m ²			10.00

三斜求積3

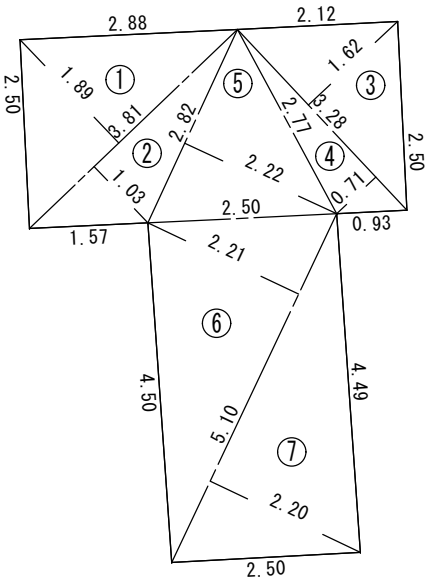


地番	三斜求積3		
記号	底辺	高さ	倍面積 m ²
①	3.81	1.89	7.201
②	3.81	1.03	3.924
③	3.28	1.62	5.314
④	3.28	0.71	2.329
⑤	2.82	2.22	6.260
⑥	5.10	2.21	11.271
⑦	5.10	2.20	11.220
倍面積 m ²			47.519
面積 m ²			23.760
地積 m ²			23.76

三斜求積4

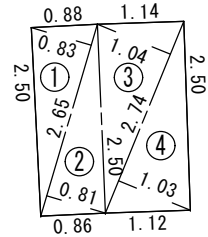


地番	三斜求積4		
記号	底辺	高さ	倍面積 m ²
①	2.65	0.83	2.200
②	2.65	0.81	2.147
③	2.74	1.04	2.850
④	2.74	1.03	2.822
倍面積 m ²			10.019
面積 m ²			5.010
地積 m ²			5.01

三斜求積5

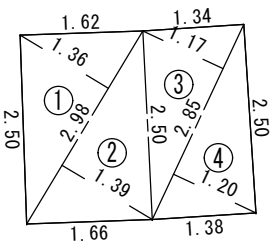


地番	三斜求積5		
記号	底辺	高さ	倍面積 m ²
①	2.98	1.36	4.053
②	2.98	1.39	4.142
③	2.85	1.17	3.335
④	2.85	1.20	3.420
倍面積 m ²			14.950
面積 m ²			7.475
地積 m ²			7.47

三斜求積6

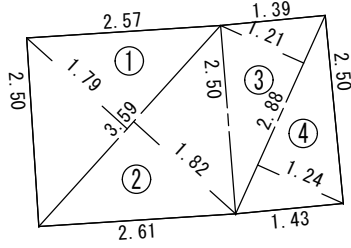

地番	三斜求積6		
記号	底辺	高さ	倍面積 m ²
①	3.59	1.79	6.426
②	3.59	1.82	6.534
③	2.88	1.21	3.485
④	2.88	1.24	3.571
倍面積 m ²			20.016
面積 m ²			10.008
地積 m ²			10.00


工 事 件 名		(路4-8)路面復旧工事(余フ)									
工 事 場 所		中央市中楯地内(国母工業団地の西)外2箇所									
図 面 名		舗装復旧・舗装版取壊し 三斜求積図(2-2)		縮尺	図 示	分割	7 / 21				
甲府市上下水道局		管理番号		R7-路4-8		マイクロNo.					

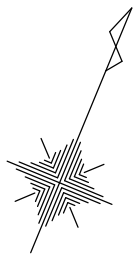

舗装復旧・舗装取壊し三斜求積図(2-3)


S=1 : 100

三斜求積7

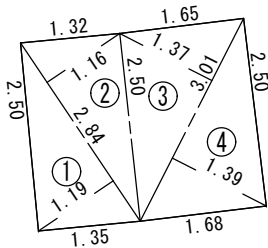


地番	三斜求積7		
記号	底辺	高さ	倍面積 m ²
①	2.84	1.19	3.380
②	2.84	1.16	3.294
③	3.01	1.37	4.124
④	3.01	1.39	4.184
倍面積 m ²			14.982
面積 m ²			7.491
地積 m ²			7.49

三斜求積8

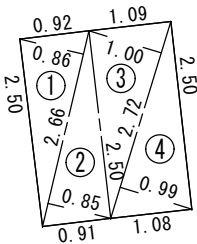

地番	三斜求積8		
記号	底辺	高さ	倍面積 m ²
①	2.66	0.86	2.288
②	2.66	0.85	2.261
③	2.72	1.00	2.720
④	2.72	0.99	2.693
倍面積 m ²			9.962
面積 m ²			4.981
地積 m ²			4.98

三斜求積9

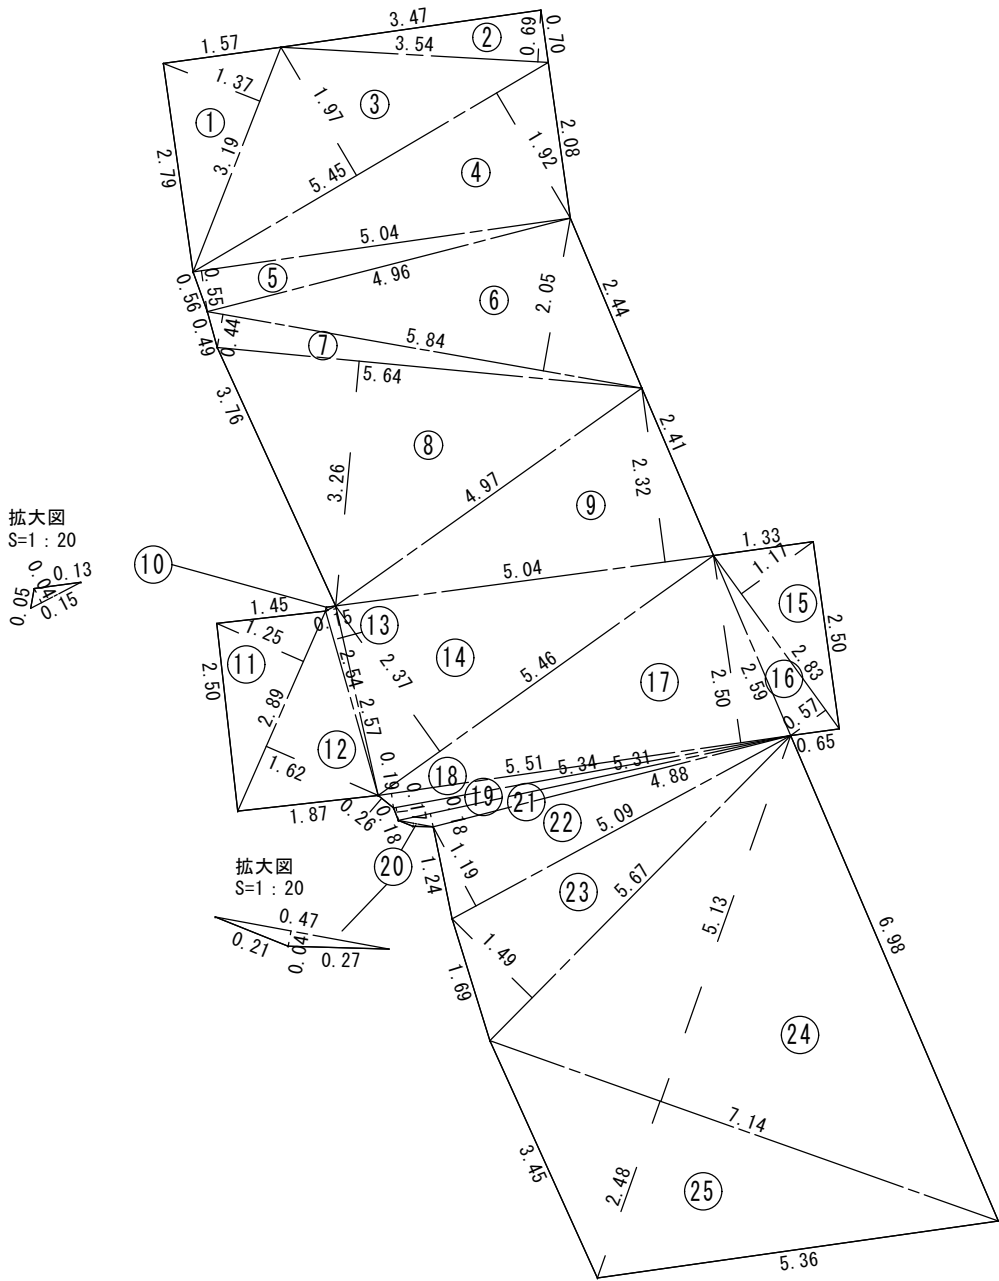


地番	三斜求積9		
記号	底辺	高さ	倍面積 m ²
①	3.19	1.37	4.370
②	3.54	0.69	2.443
③	5.45	1.97	10.737
④	5.45	1.92	10.464
⑤	5.04	0.55	2.772
⑥	5.84	2.05	11.972
⑦	5.84	0.44	2.570
⑧	5.64	3.26	18.386
⑨	5.04	2.32	11.693
⑩	0.15	0.04	0.006
⑪	2.89	1.25	3.613
⑫	2.89	1.62	4.682
⑬	2.57	0.15	0.386
⑭	5.46	2.37	12.940
⑮	2.83	1.17	3.311
⑯	2.83	0.57	1.613
⑰	5.51	2.50	13.775
⑱	5.51	0.19	1.047
⑲	5.34	0.17	0.908
⑳	0.47	0.04	0.019
㉑	5.31	0.18	0.956
㉒	5.09	1.19	6.057
㉓	5.67	1.49	8.448
㉔	7.14	5.13	36.628
㉕	7.14	2.48	17.707
倍面積 m ²			187.503
面積 m ²			93.752
地積 m ²			93.75

工 事 件 名	(路4-8)路面復旧工事(余フ)						
工 事 場 所	中央市中橋地内(国母工業団地の西)外2箇所						
図 面 名	舗装復旧・舗装版取壊し 三斜求積図(2-3)	縮尺	図 示	分割	8 / 21		
甲府市上下水道局	管理番号	R7-路4-8	マイクロNo.				

切 削 オ ー バ ー レ イ 平 面 図


S=1 : 500

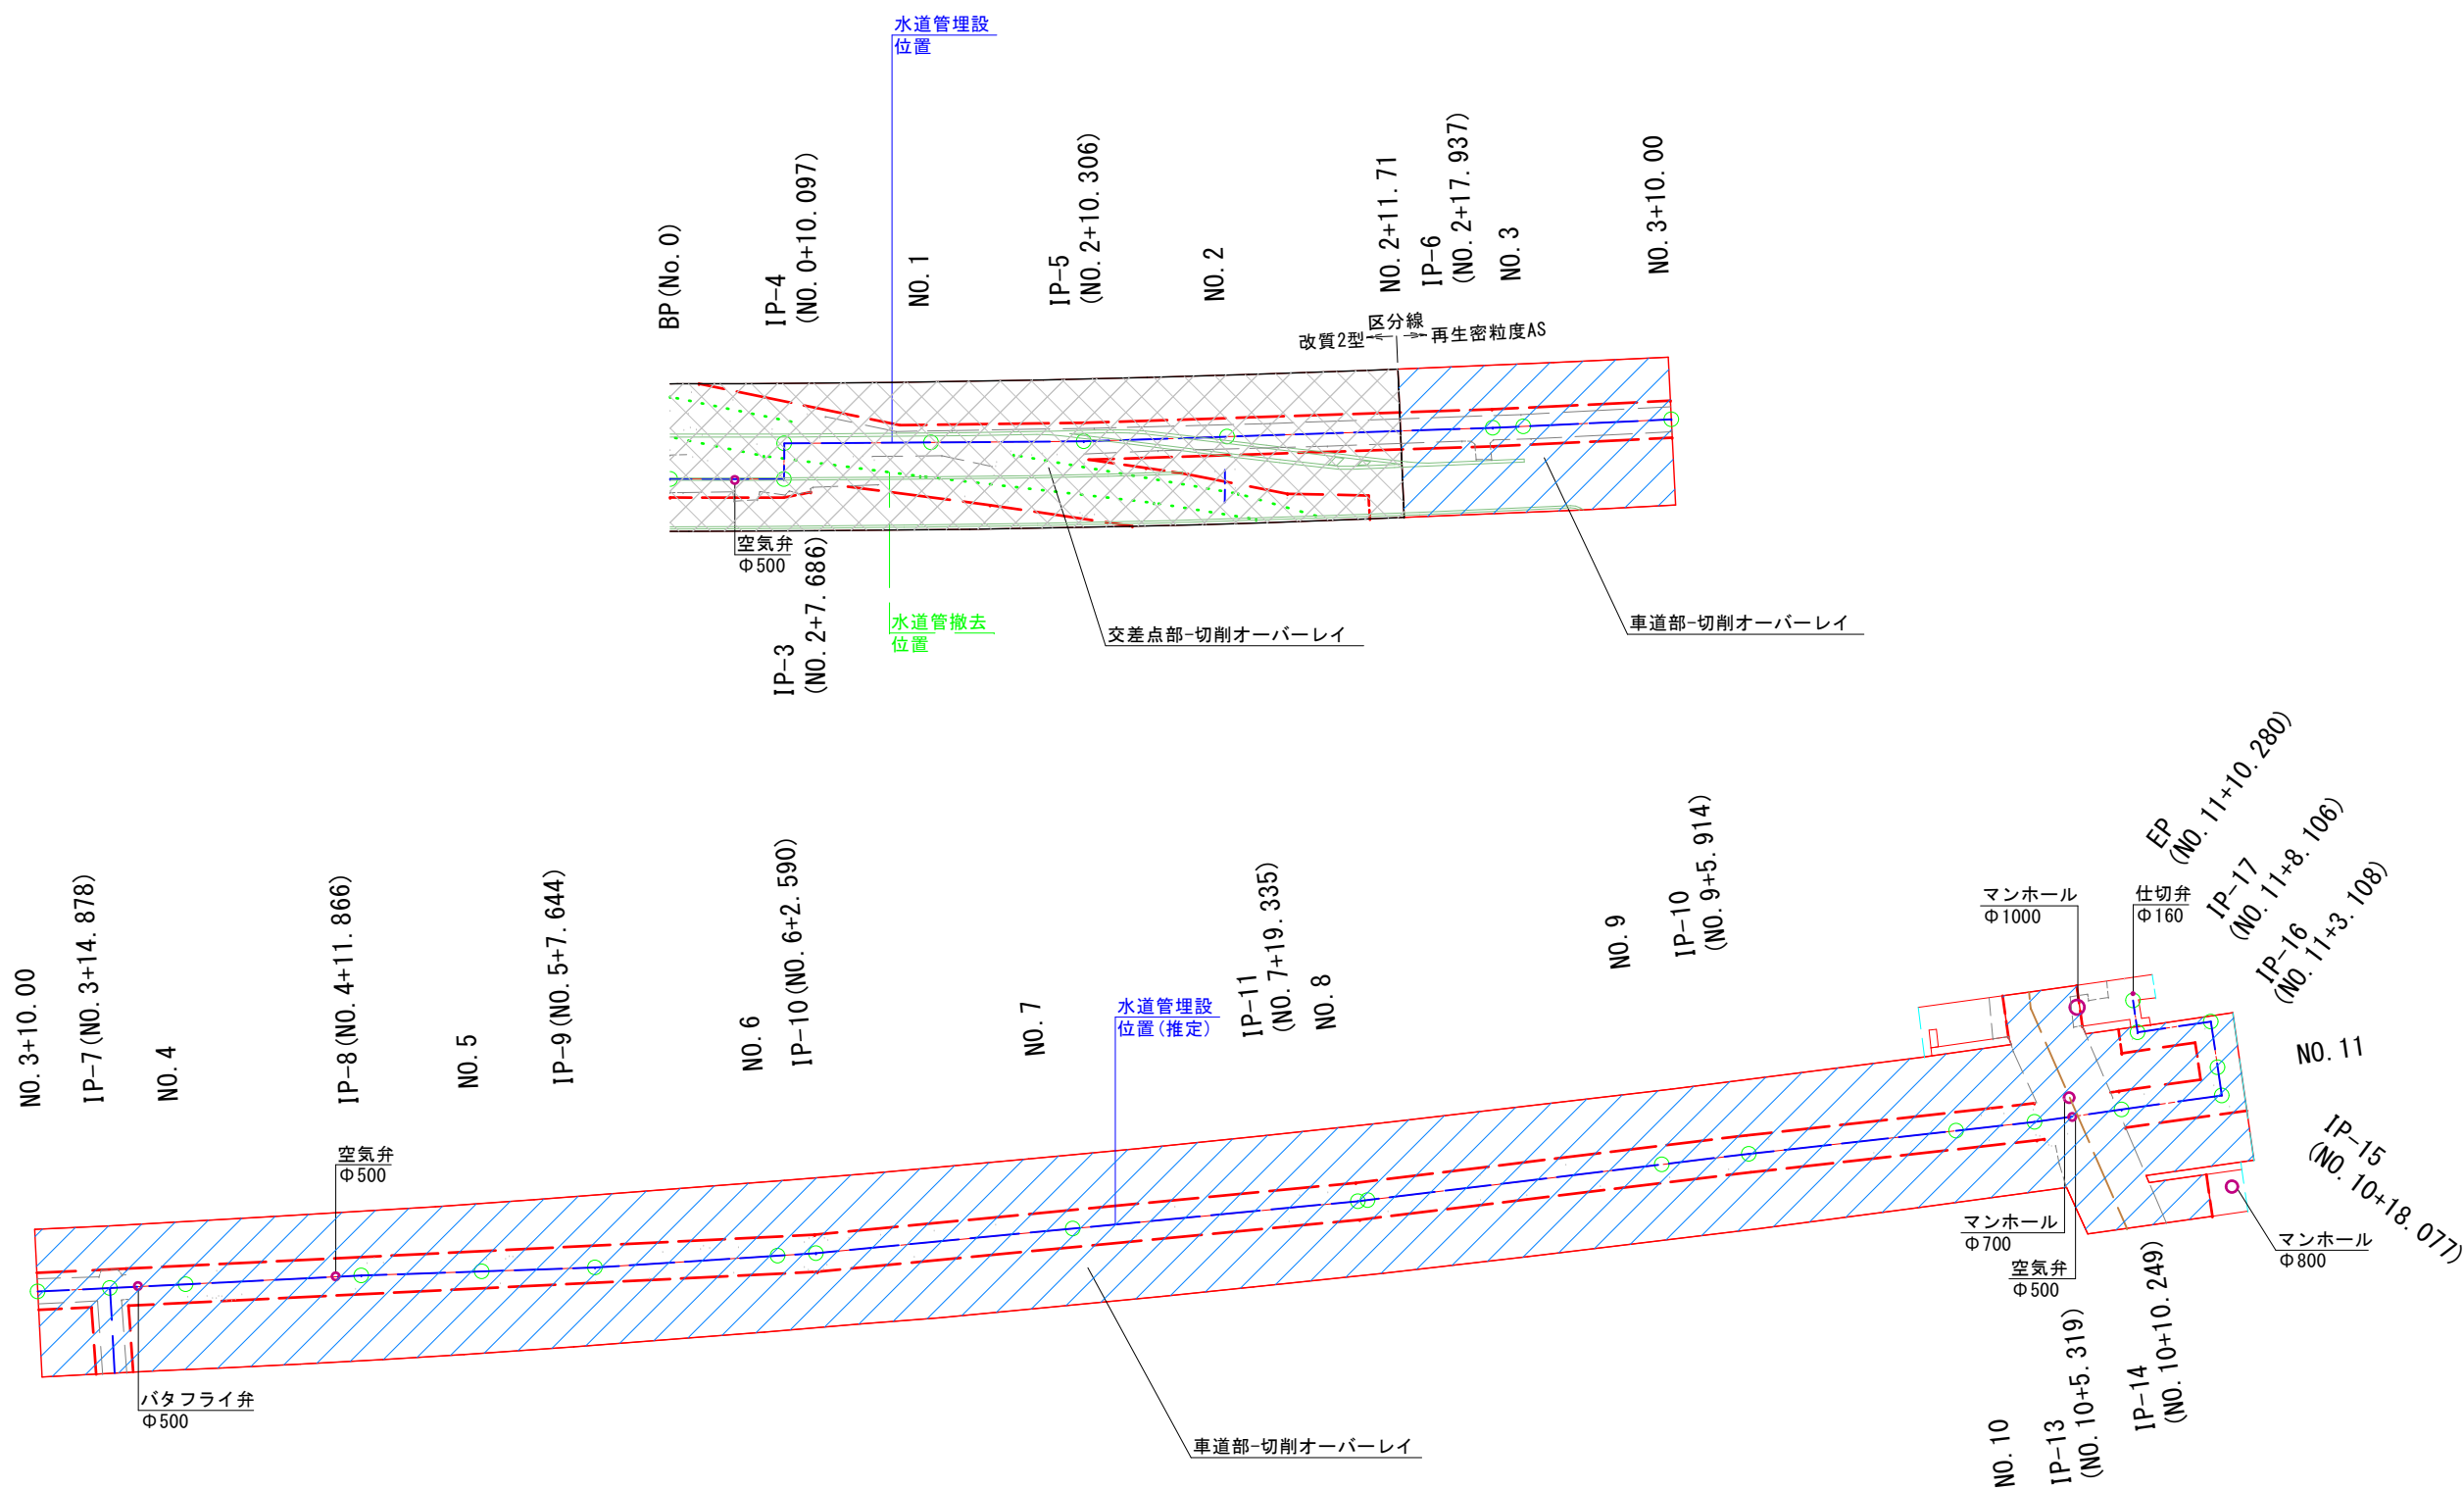


工 事 件 名	(路4-8)路面復旧工事(余フ)						
工 事 場 所	中央市中楯地内(国母工業団地の西)外2箇所						
図 面 名	切削オーバーレイ 平面図	縮 尺	図 示	分割	10 / 21		
甲府市上下水道局	管理番号	R7-路4-8	マイクロNo.				

切 削 オ ー バ ー レ イ 三 斜 求 積 図 (2 - 1)

S=1 : 100

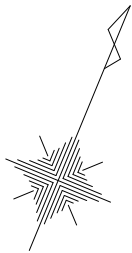


三斜求積1

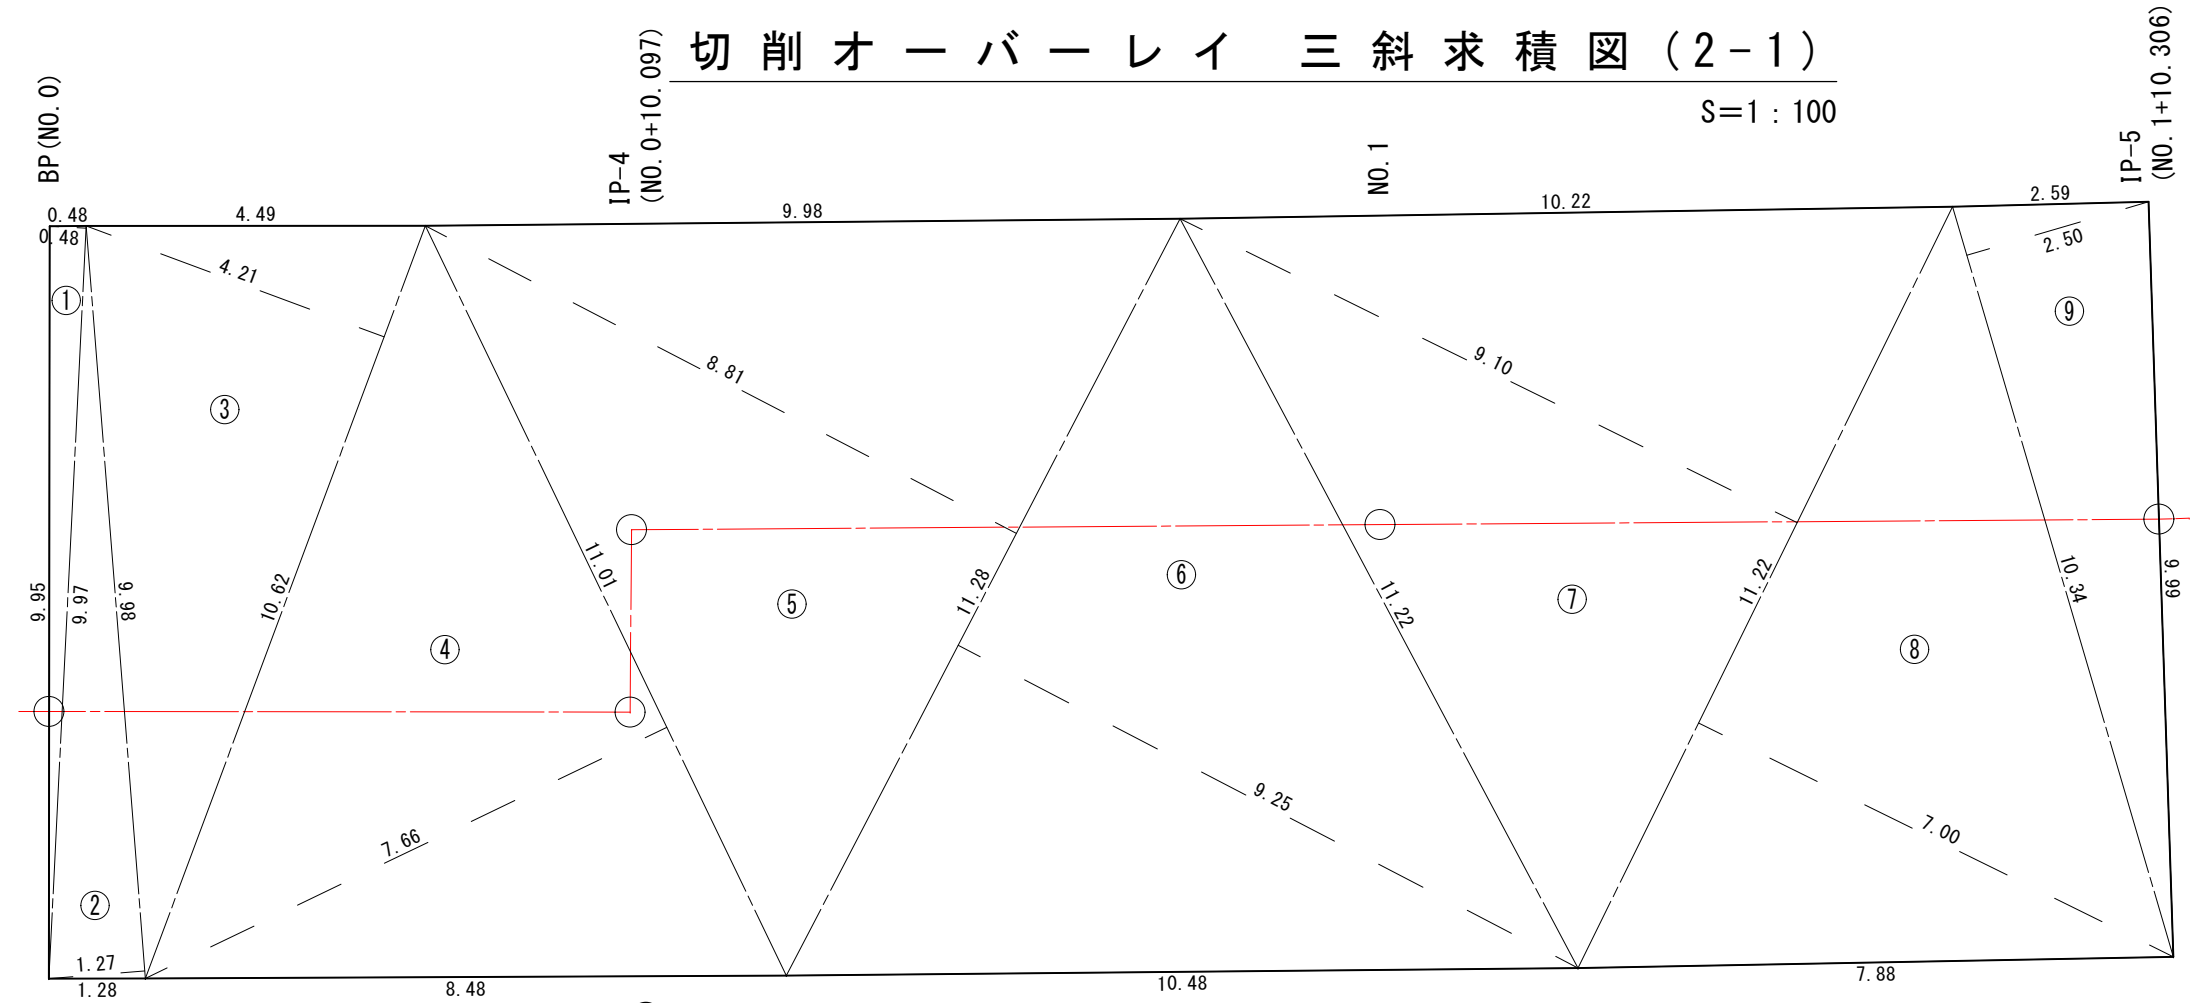

地番	三斜求積1		
記号	底辺	高さ	倍面積 m ²
1	9.97	0.48	4.786
2	9.98	1.27	12.675
3	10.62	4.21	44.710
4	11.01	7.66	84.337
5	11.28	8.81	99.377
6	11.28	9.25	104.340
7	11.22	9.10	102.102
8	11.22	7.00	78.540
9	10.34	2.50	25.850
倍面積 m ²			556.717
面積 m ²			278.359
地積 m ²			278.35


三斜求積2

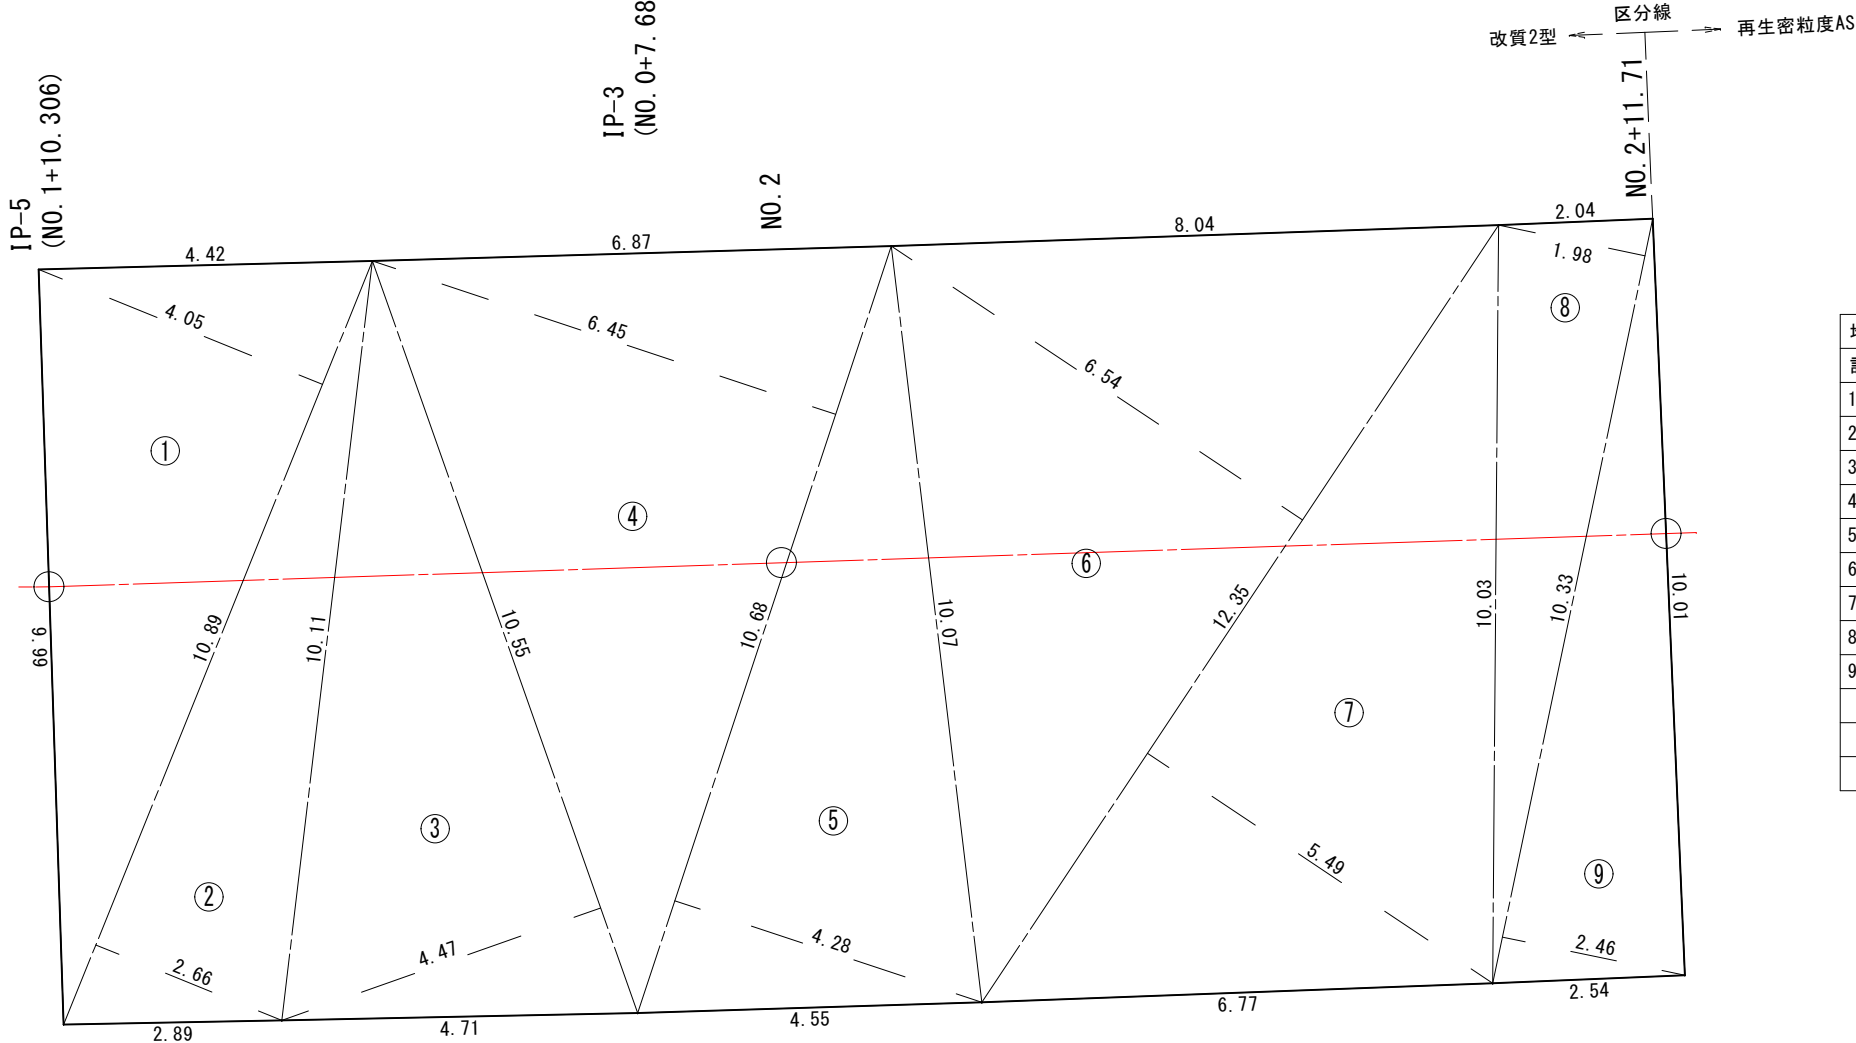



地番	三斜求積2		
記号	底辺	高さ	倍面積 m ²
1	10.89	4.05	44.105
2	10.89	2.66	28.967
3	10.55	4.47	47.159
4	10.68	6.45	68.886
5	10.68	4.28	45.710
6	12.35	6.54	80.769
7	12.35	5.49	67.802
8	10.33	1.98	20.453
9	10.33	2.46	25.412
倍面積 m ²			429.263
面積 m ²			214.632
地積 m ²			214.63

工 事 件 名	(路4-8)路面復旧工事(余フ)						
工 事 場 所	中央市中楯地内(国母工業団地の西)外2箇所						
図 面 名	切削オーバーレイ 三斜求積図(2-1)	縮 尺	図 示	分割	11	／	21
甲府市上下水道局	管理番号	R7-路4-8	マイクロNo.				

切 削 オ ー バ ー レ イ 三 斜 求 積 図 (2 - 2)

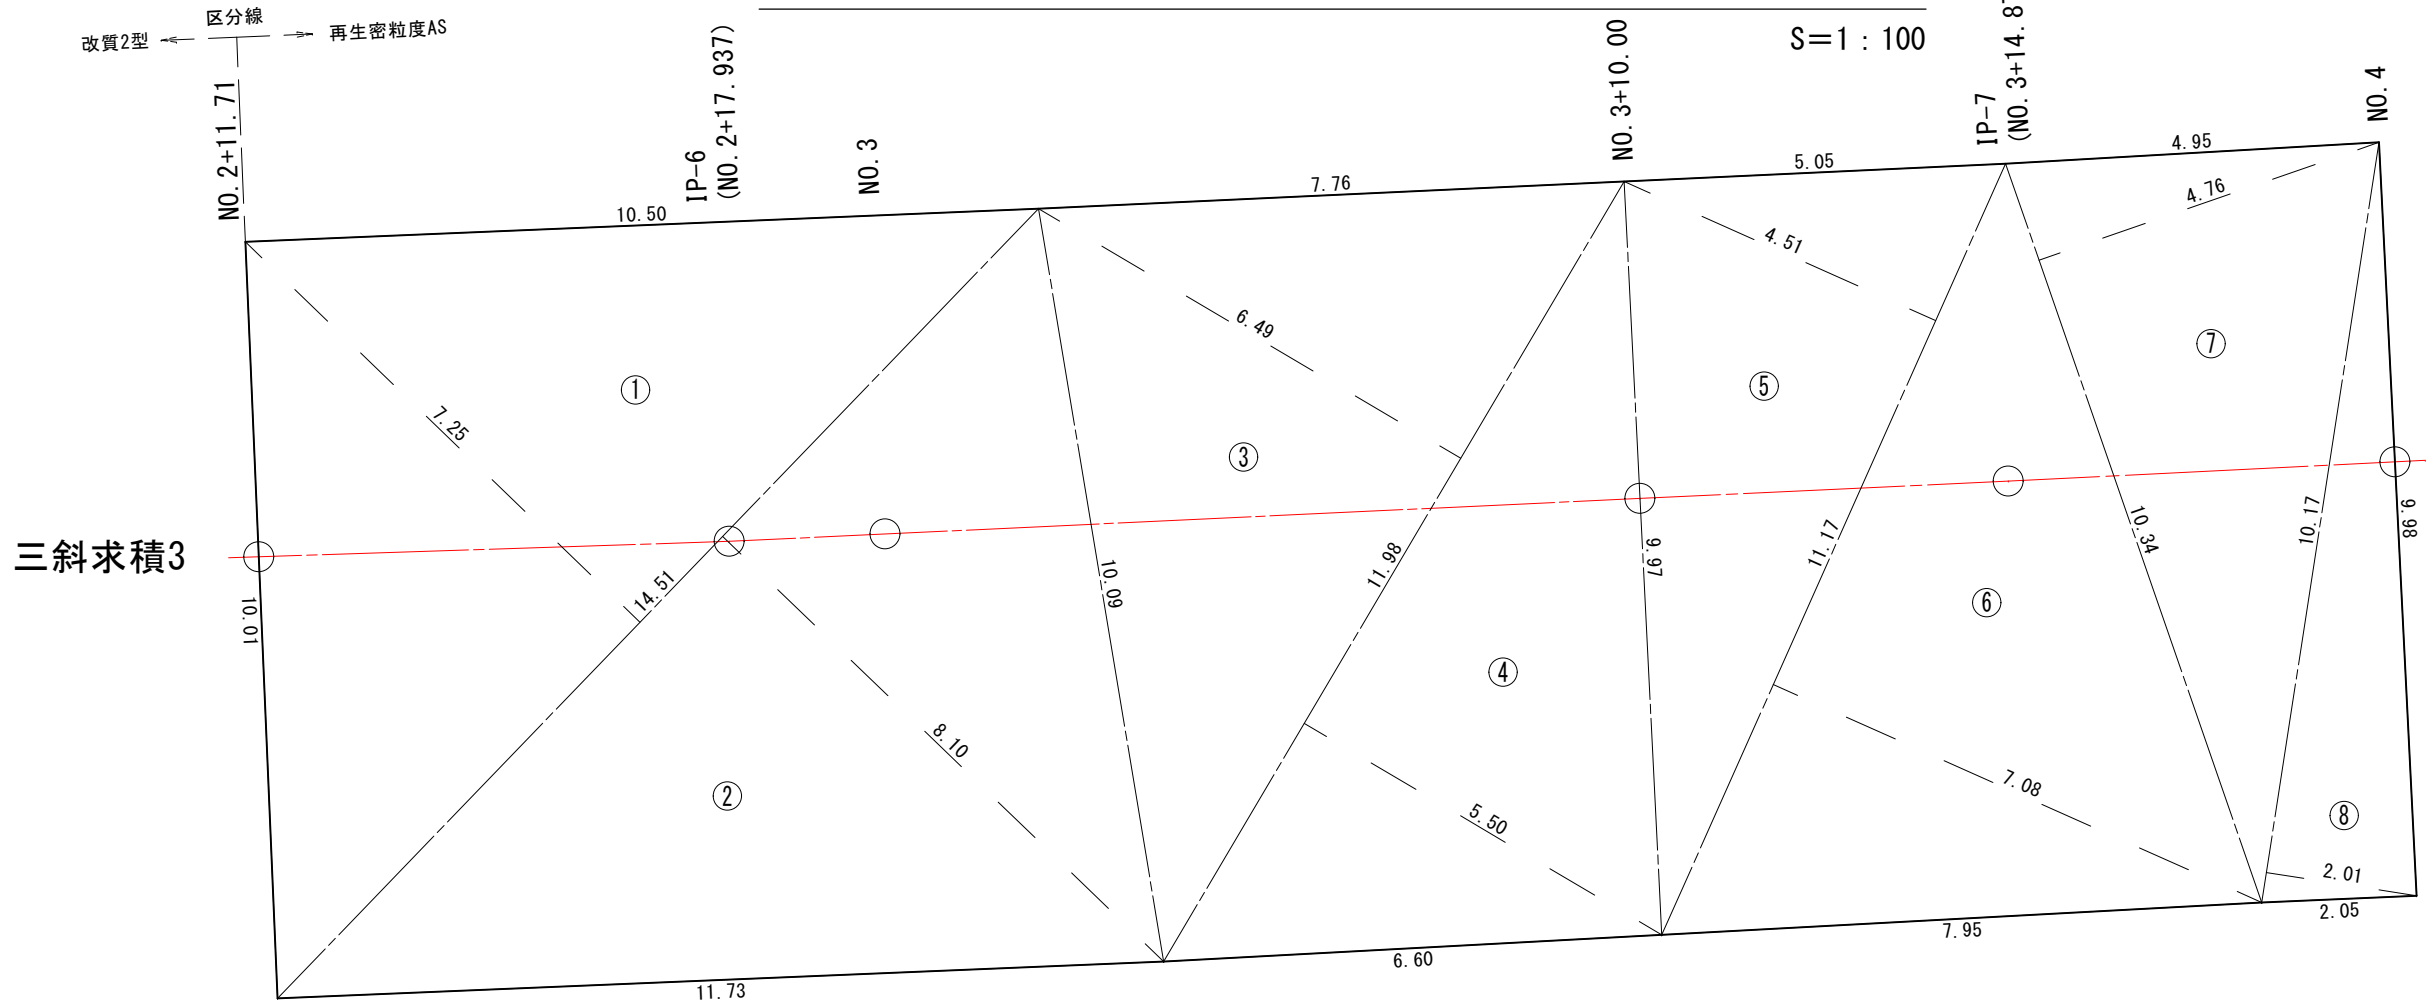

地番	三斜求積3		
記号	底辺	高さ	倍面積 m ²
1	14.51	7.25	105.198
2	14.51	8.10	117.531
3	11.98	6.49	77.750
4	11.98	5.50	65.890
5	11.17	4.51	50.377
6	11.17	7.08	79.084
7	10.34	4.76	49.218
8	10.17	2.01	20.442
倍面積 m ²			565.490
面積 m ²			282.745
地積 m ²			282.74

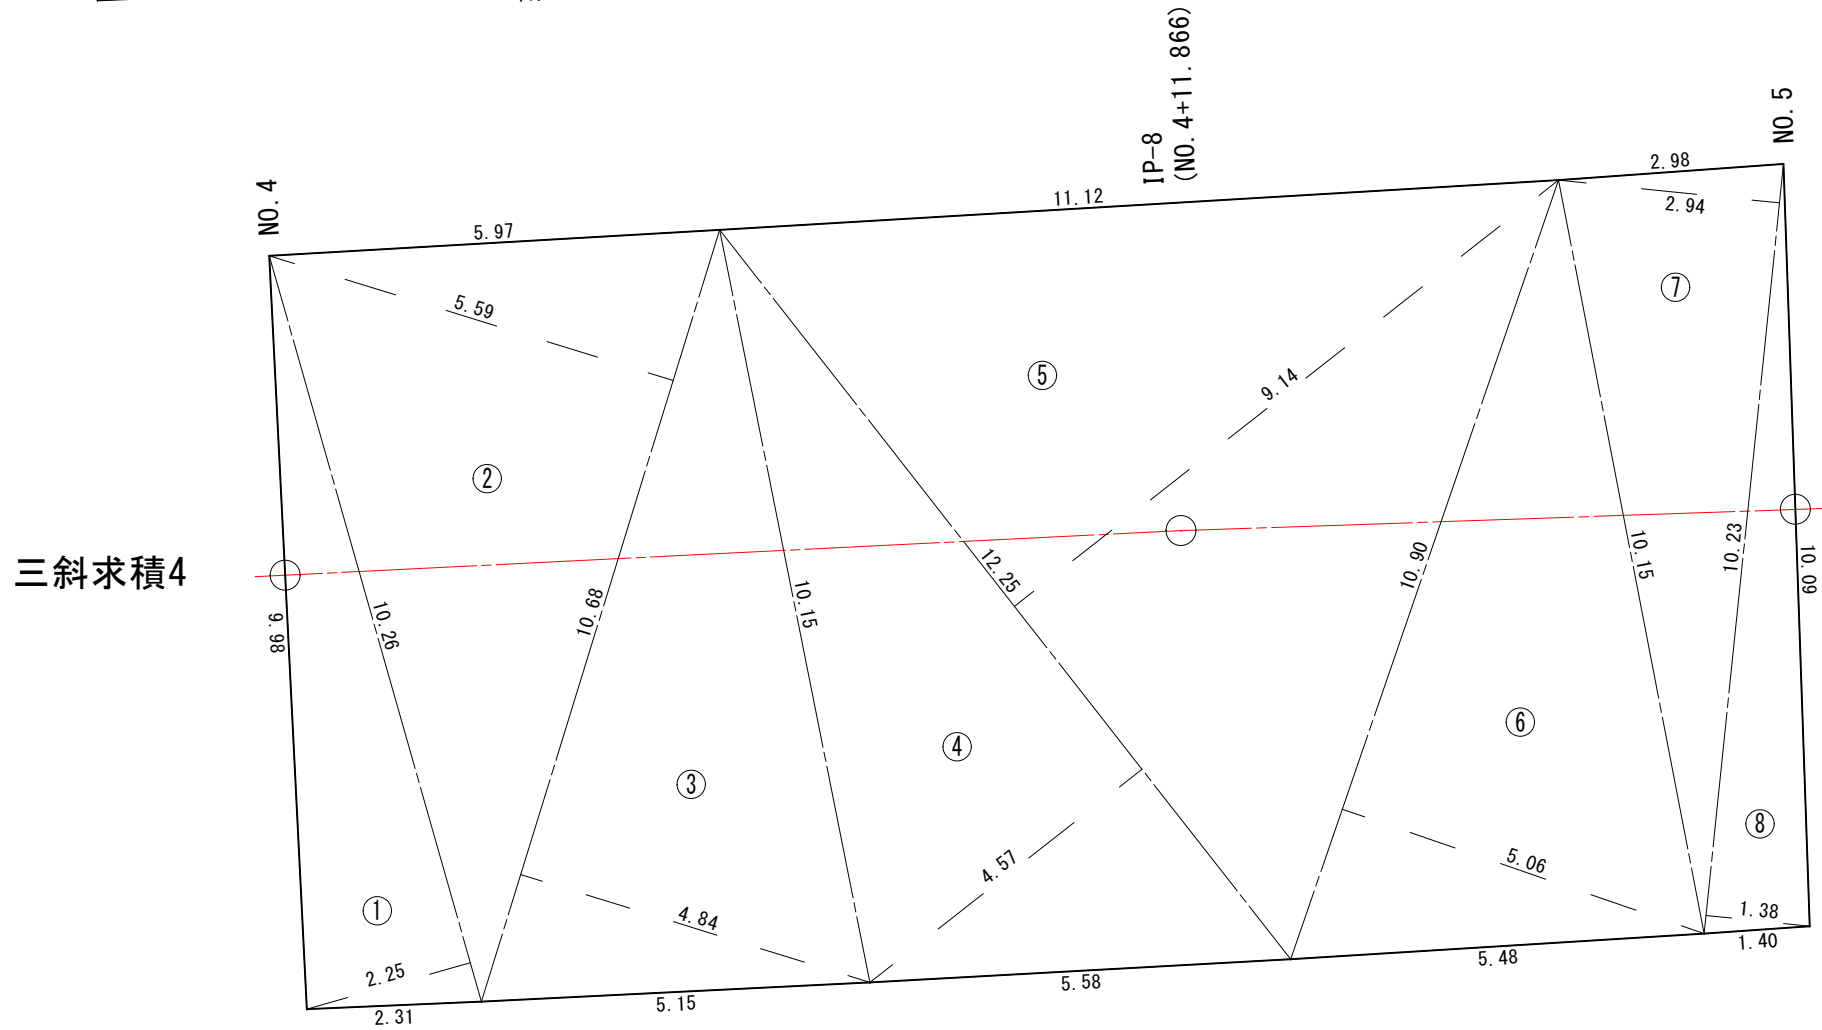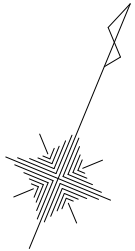


地番	三斜求積4		
記号	底辺	高さ	倍面積 m ²
1	10.26	2.25	23.085
2	10.68	5.59	59.701
3	10.68	4.84	51.691
4	12.25	4.57	55.983
5	12.25	9.14	111.965
6	10.90	5.06	55.154
7	10.23	2.94	30.076
8	10.23	1.38	14.117
倍面積 m ²			401.772
面積 m ²			200.886
地積 m ²			200.88


工 事 件 名	(路4-8)路面復旧工事(余フ)						
工 事 場 所	中央市中橋地内(国母工業団地の西)外2箇所						
図 面 名	切削オーバーレイ 三斜求積図(2-2)	縮尺	図 示	分割	12	／	21
甲府市上下水道局	管理番号	R7-路4-8	マイクロNo.				

切 削 オ ー バ ー レ イ 三 斜 求 積 図 (2 - 3)

S=1 : 100

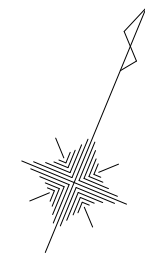


三斜求積5

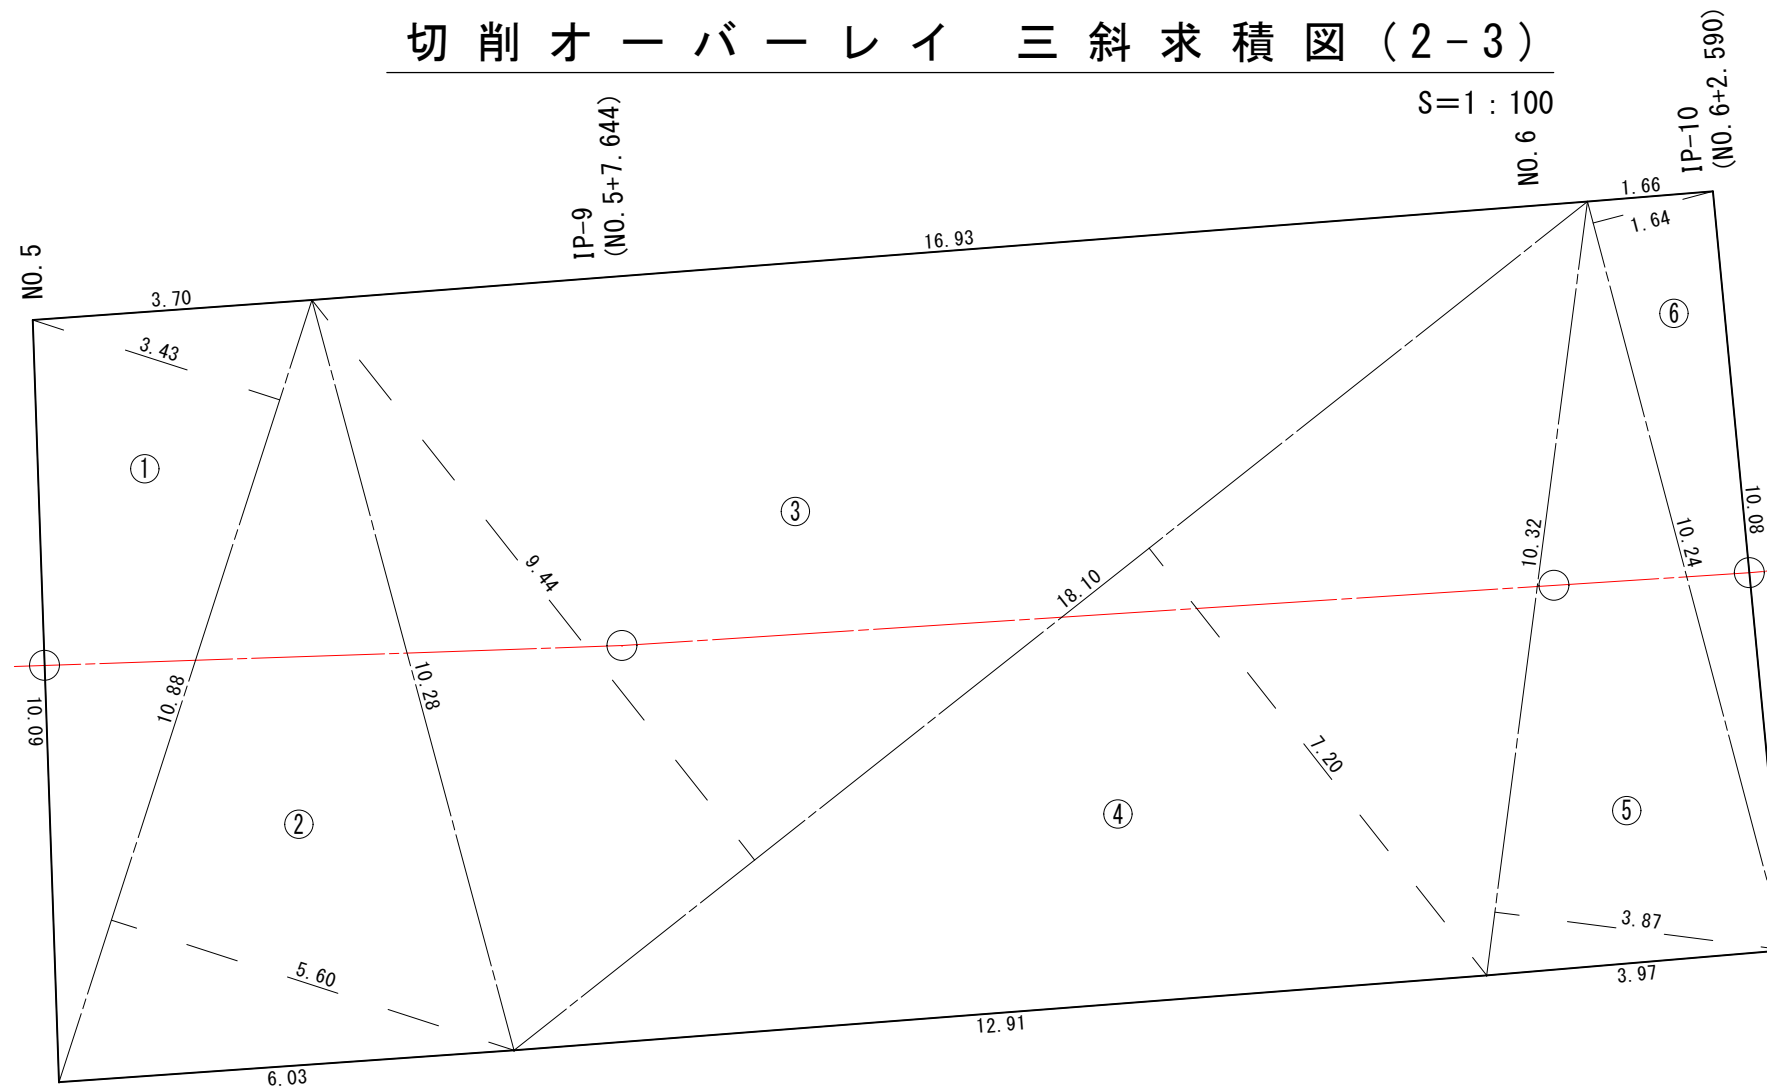

地番	三斜求積5		
記号	底辺	高さ	倍面積 m ²
1	10.88	3.43	37.318
2	10.88	5.60	60.928
3	18.10	9.44	170.864
4	18.10	7.20	130.320
5	10.32	3.87	39.938
6	10.24	1.64	16.794
倍面積 m ²			456.162
面積 m ²			228.081
地積 m ²			228.08

三斜求積6

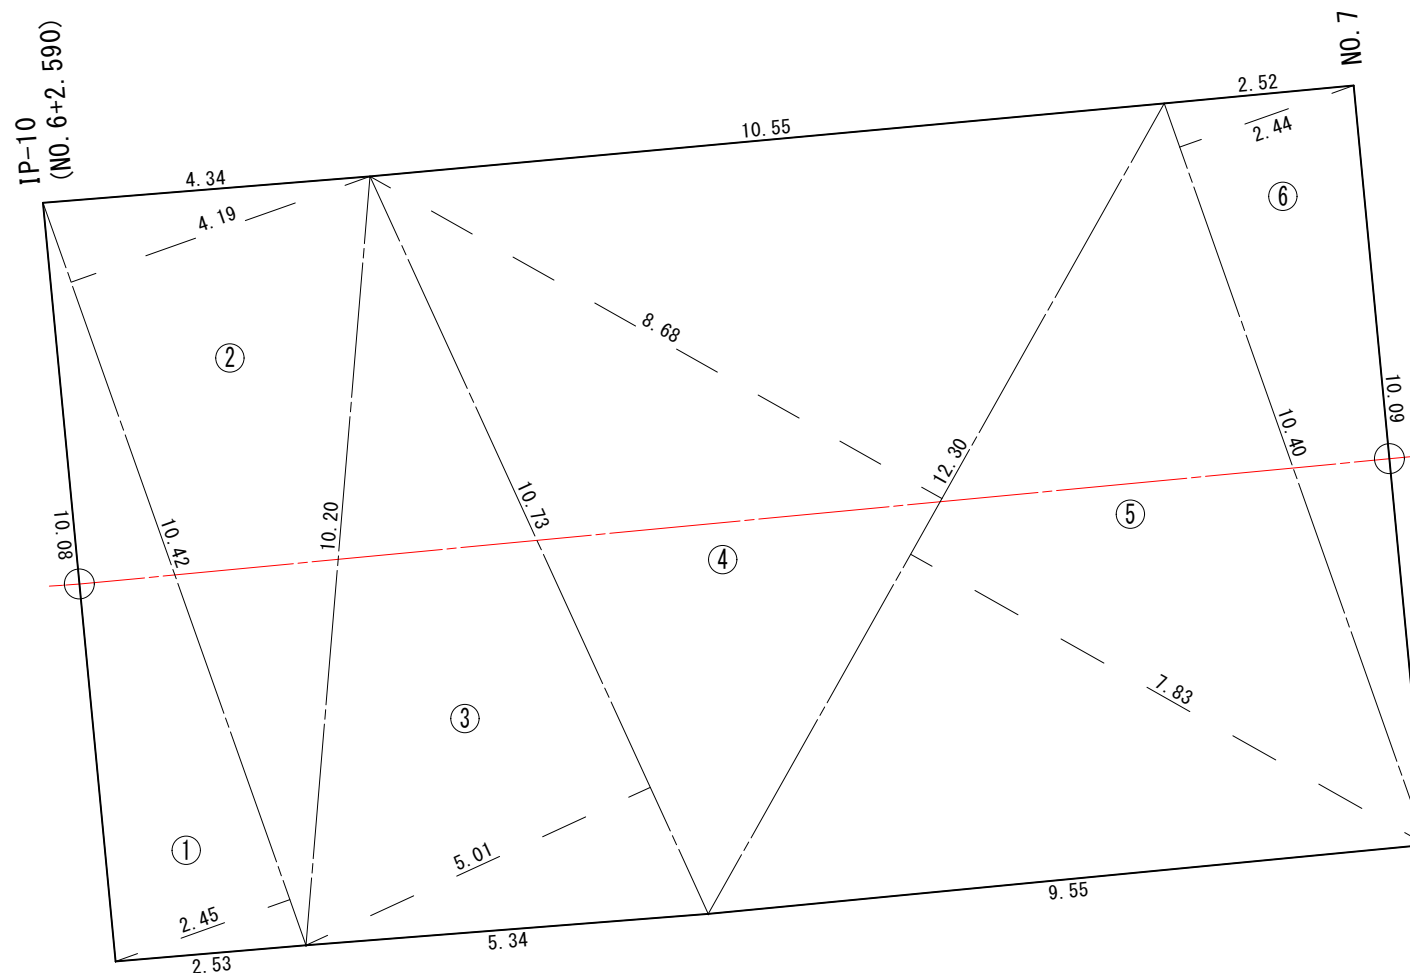


地番	三斜求積6		
記号	底辺	高さ	倍面積 m ²
1	10.42	2.45	25.529
2	10.42	4.19	43.660
3	10.73	5.01	53.757
4	12.30	8.68	106.764
5	12.30	7.83	96.309
6	10.40	2.44	25.376
倍面積 m ²			351.395
面積 m ²			175.698
地積 m ²			175.69


工 事 件 名	(路4-8)路面復旧工事(余フ)						
工 事 場 所	中央市中樋地内(国母工業団地の西)外2箇所						
図 面 名	切削オーバーレイ 三斜求積図(2-3)	縮尺	図 示	分割	13 / 21		
甲府市上下水道局	管理番号	R7-路4-8		マイクロNo.			

切 削 オ ー バ ー レ イ 三 斜 求 積 図 (2 - 4)

S=1 : 100

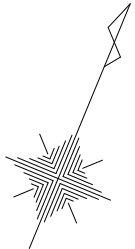


三斜求積7

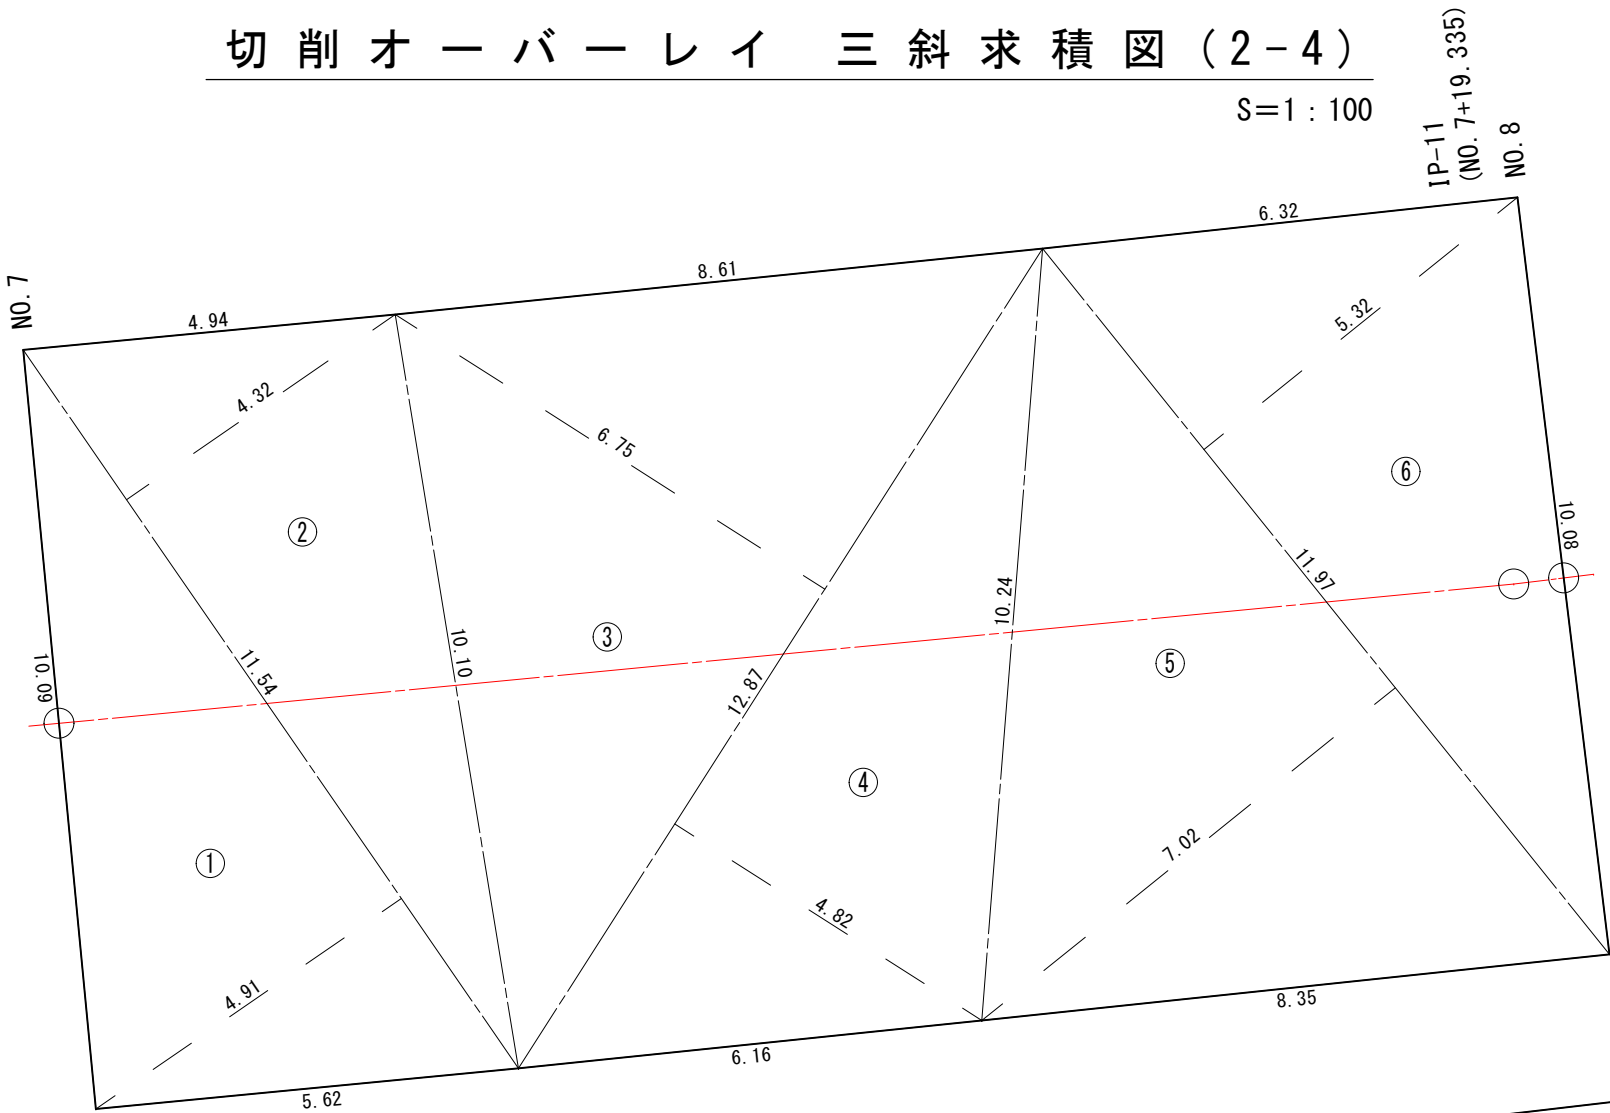

三斜求積7			
記号	底辺	高さ	倍面積 m ²
1	11.54	4.91	56.661
2	11.54	4.32	49.853
3	12.87	6.75	86.873
4	12.87	4.82	62.033
5	11.97	7.02	84.029
6	11.97	5.32	63.680
倍面積 m ²			403.129
面積 m ²			201.565
地積 m ²			201.56

三斜求積8

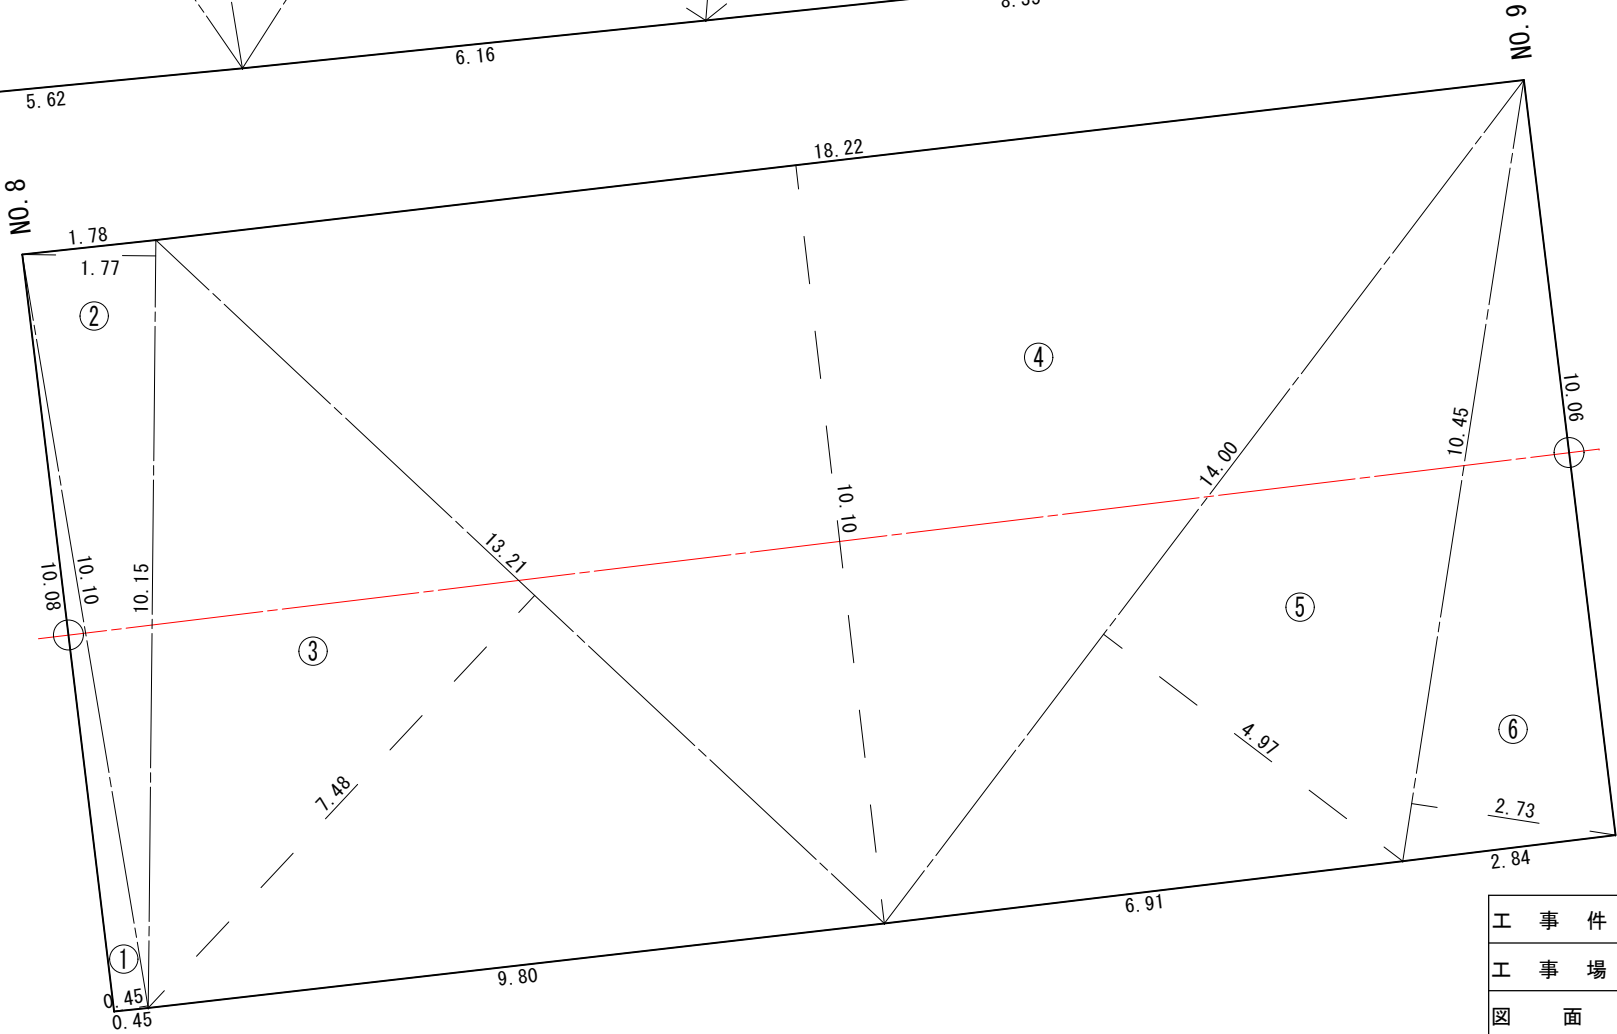


三斜求積8			
記号	底辺	高さ	倍面積 m ²
1	10.10	0.45	4.545
2	10.15	1.77	17.966
3	13.21	7.48	98.811
4	18.22	10.10	184.022
5	14.00	4.97	69.580
6	10.45	2.73	28.529
倍面積 m ²			403.453
面積 m ²			201.727
地積 m ²			201.72


工 事 件 名		(路4-8)路面復旧工事(余フ)					
工 事 場 所		中央市中橋地内(国母工業団地の西)外2箇所					
図 面 名		切削オーバーレイ 三斜求積図(2-4)	縮 尺	図 示	分割	14 / 21	
甲府市上下水道局		管理番号	R7-路4-8	マイクロNo.			

切 削 オ ー バ ー レ イ 三 斜 求 積 図 (2 - 5)

S=1 : 100

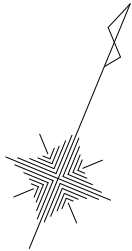



三斜求積9

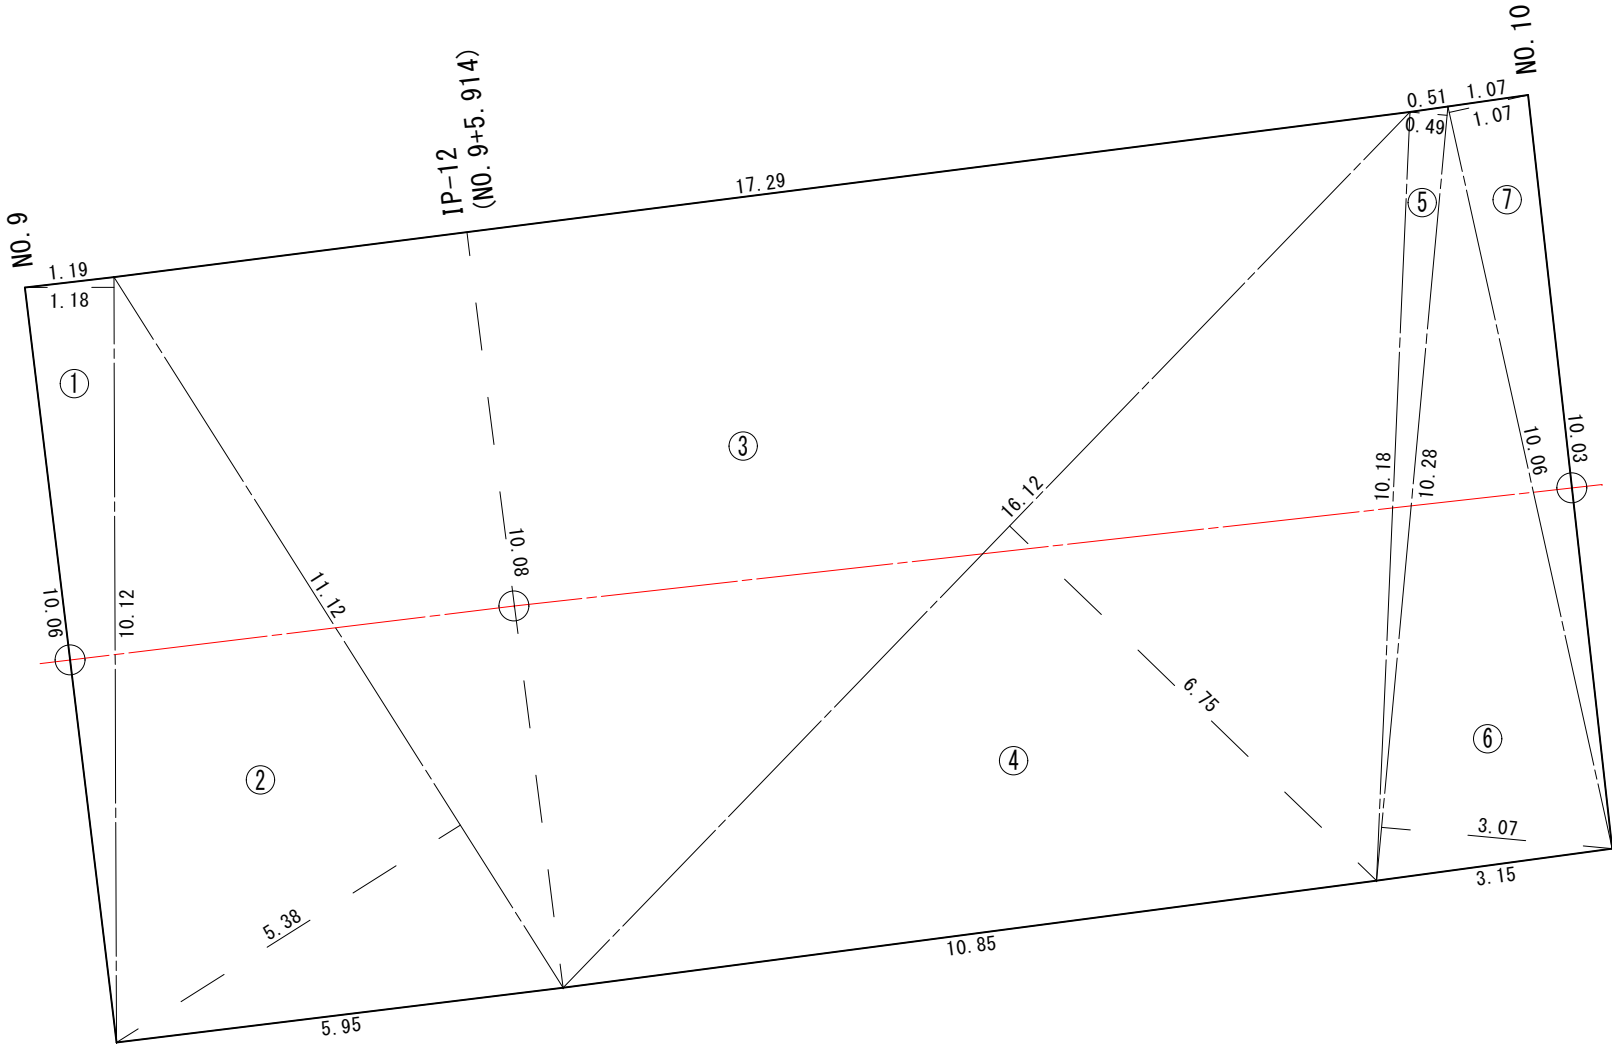

地番	三斜求積9		
記号	底辺	高さ	倍面積 m ²
1	10.12	1.18	11.942
2	11.12	5.38	59.826
3	17.29	10.08	174.283
4	16.12	6.75	108.810
5	10.28	0.49	5.037
6	10.28	3.07	31.560
7	10.06	1.07	10.764
倍面積 m ²			402.222
面積 m ²			201.111
地積 m ²			201.11

工 事 件 名	(路4-8)路面復旧工事(余フ)									
工 事 場 所	中央市中楯地内(国母工業団地の西)外2箇所									
図 面 名	切削オーバーレイ 三斜求積図(2-5)		縮尺	図 示	分割	15 / 21				
甲府市上下水道局	管理番号	R7-路4-8		マイクロNo.						

S=1 : 100

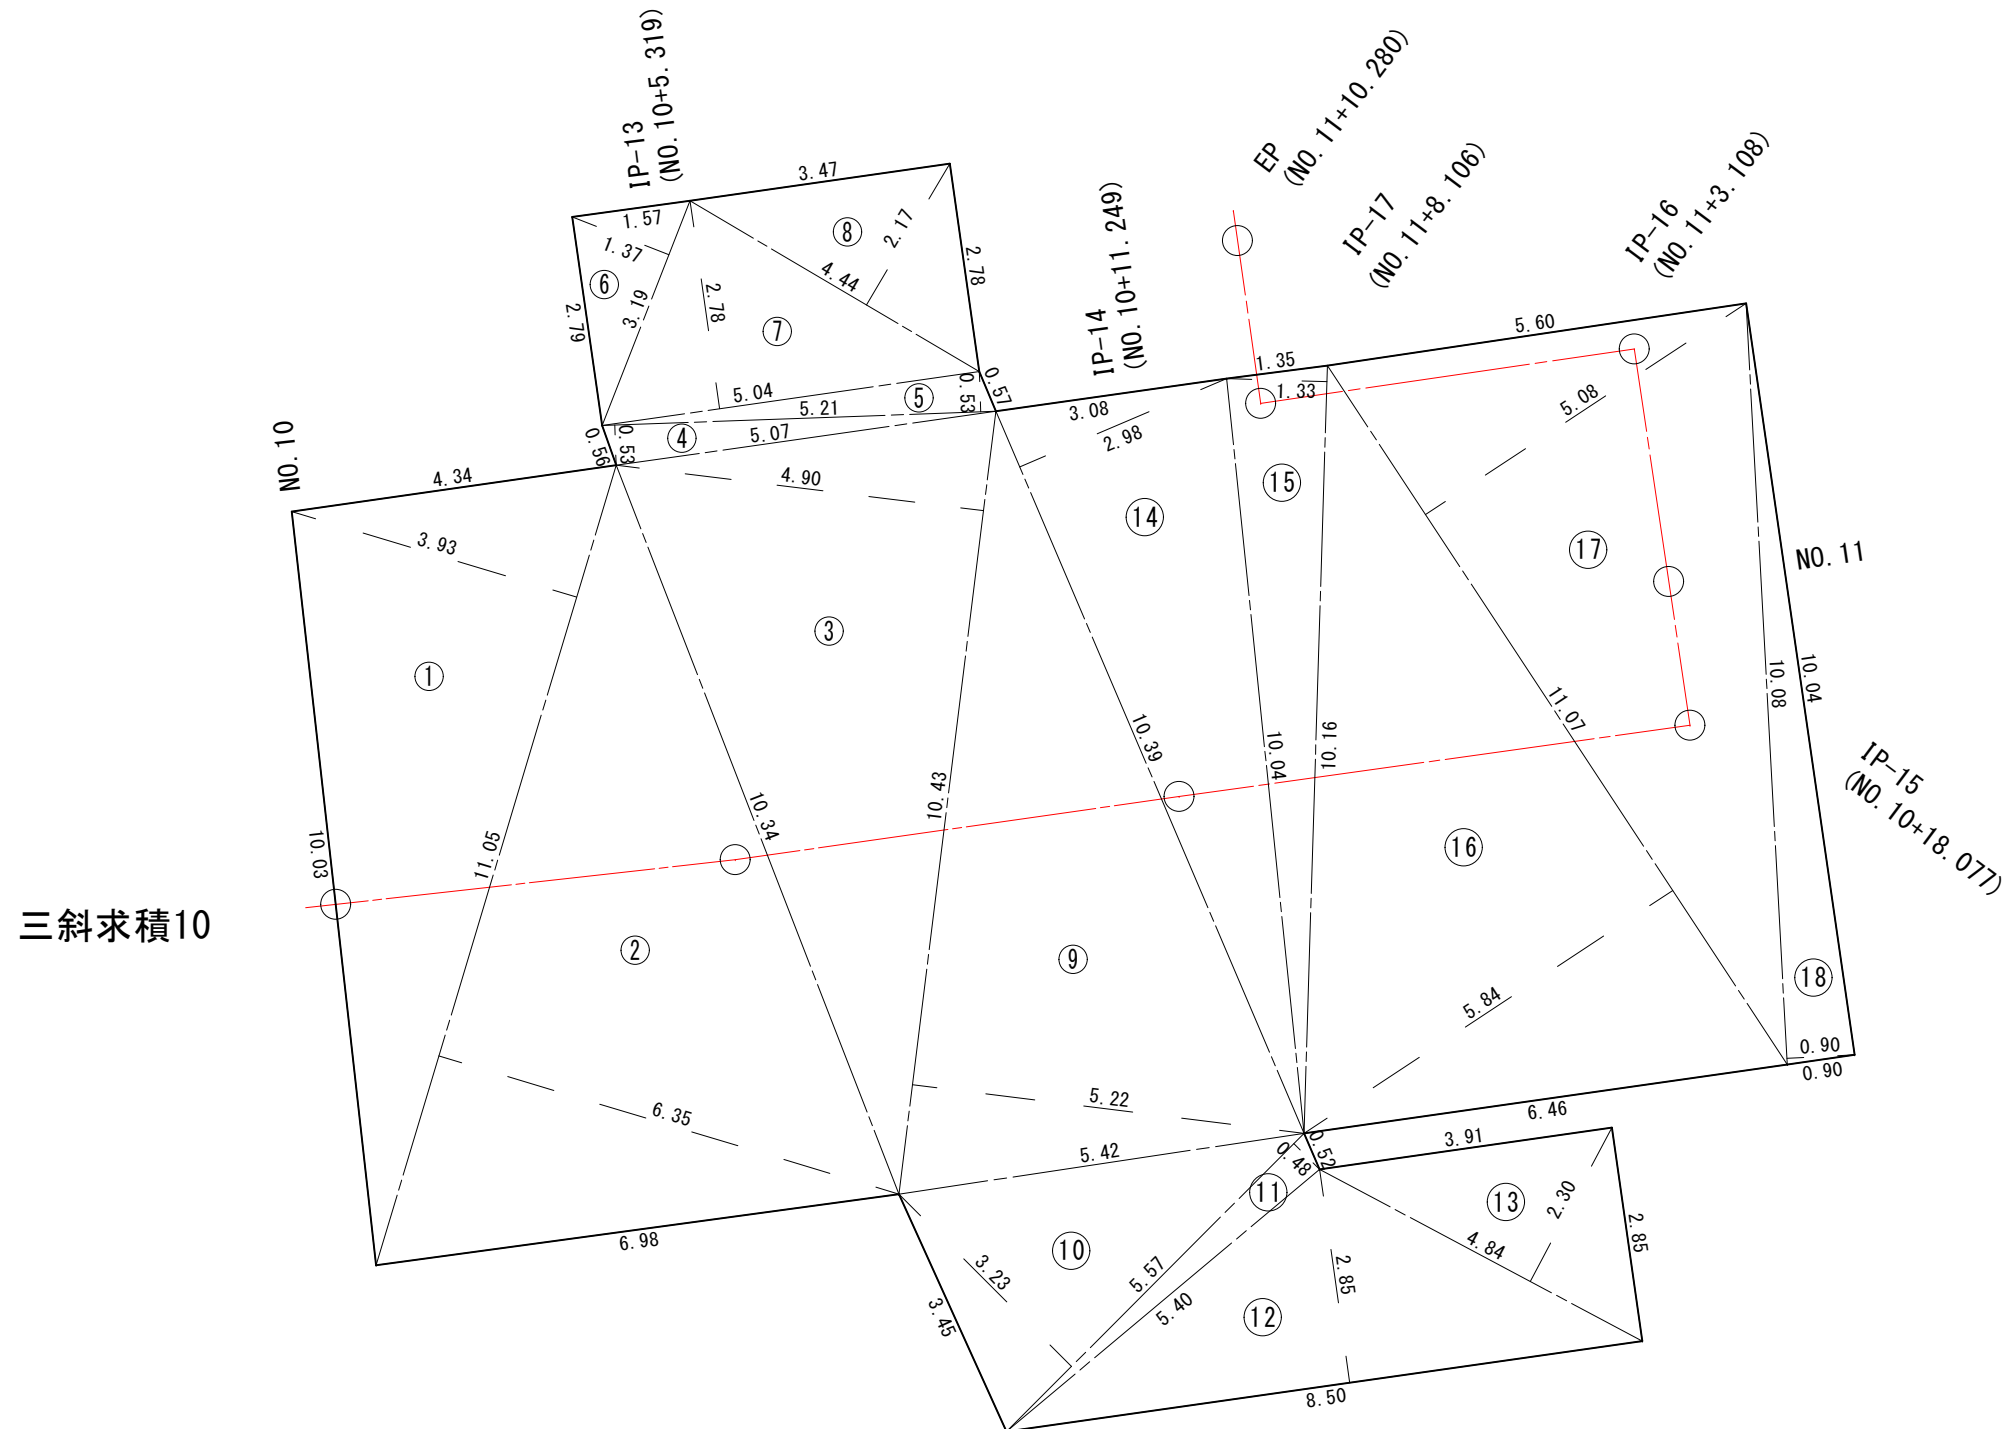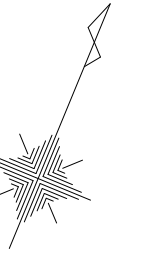


地番	三斜求積10		
記号	底辺	高さ	倍面積 m ²
1	11.05	3.93	43.427
2	11.05	6.35	70.168
3	10.43	4.90	51.107
4	5.21	0.53	2.761
5	5.21	0.53	2.761
6	3.19	1.37	4.370
7	5.04	2.78	14.011
8	4.44	2.17	9.635
9	10.43	5.22	54.445
10	5.57	3.23	17.991
11	5.57	0.48	2.674
12	8.50	2.85	24.225
13	4.84	2.30	11.132
14	10.39	2.98	30.962
15	10.16	1.33	13.513
16	11.07	5.84	64.649
17	11.07	5.08	56.236
18	10.08	0.90	9.072
倍面積 m ²			483.139
面積 m ²			241.570
地積 m ²			241.57

工 事 件 名		(路4-8)路面復旧工事(余フ)										
工 事 場 所		中央市中橋地内(国母工業団地の西)外2箇所										
図 面 名		切削オーバーレイ 三斜求積図(2-6)			縮尺		図 示		分割		16 / 21	
甲府市上下水道局		管理番号		R7-路4-8			マイクロNo.					

断面図


S=1 : 25

取壊し断面図

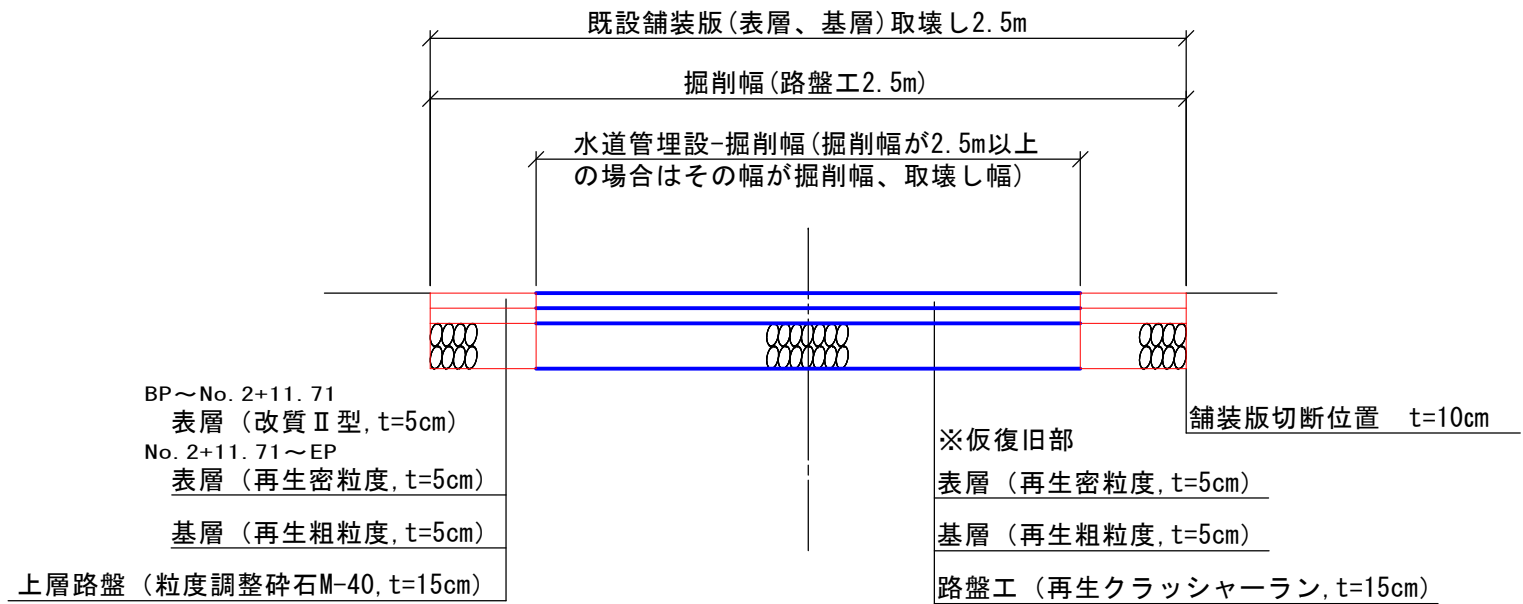


舗装断面図

(県道-車道部)

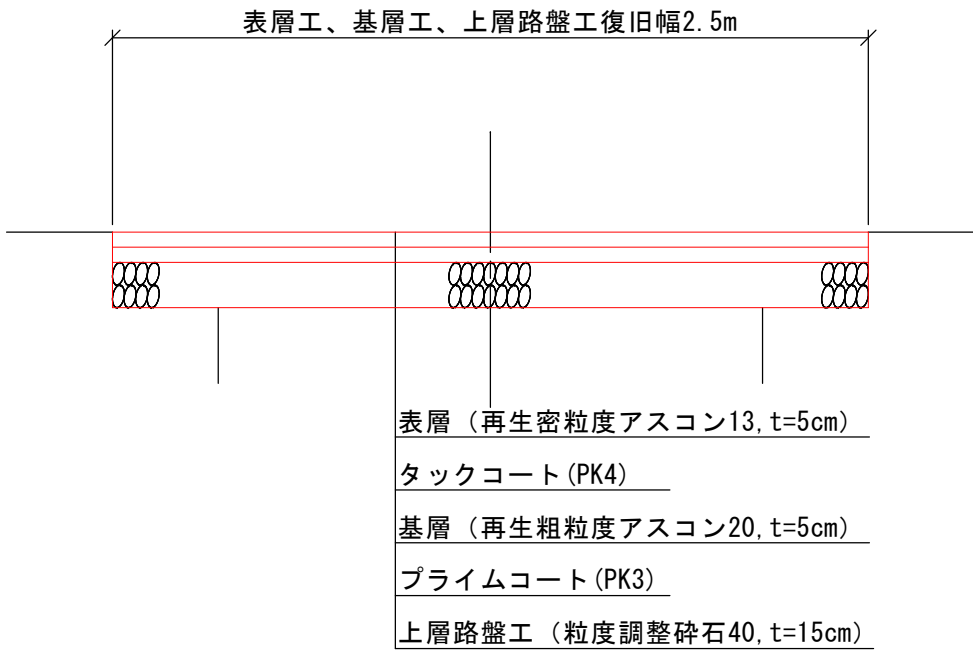


切削オーバーレイ舗装断面図

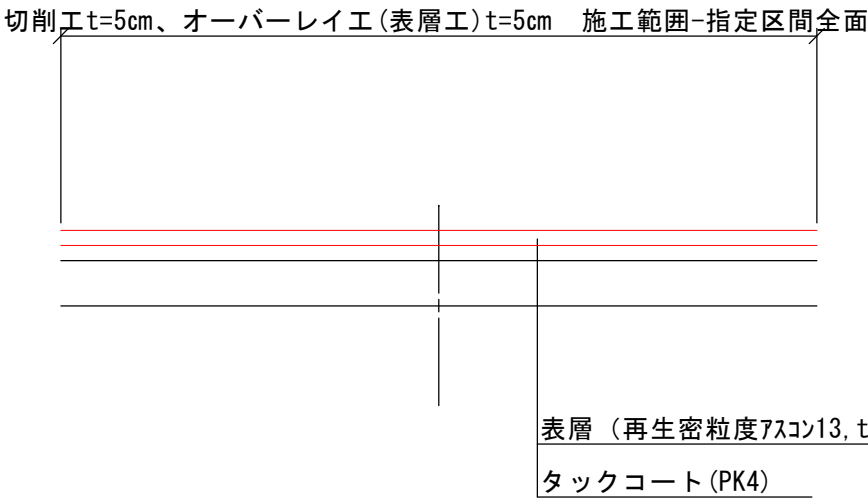

舗装構成図



(県道-歩道部)

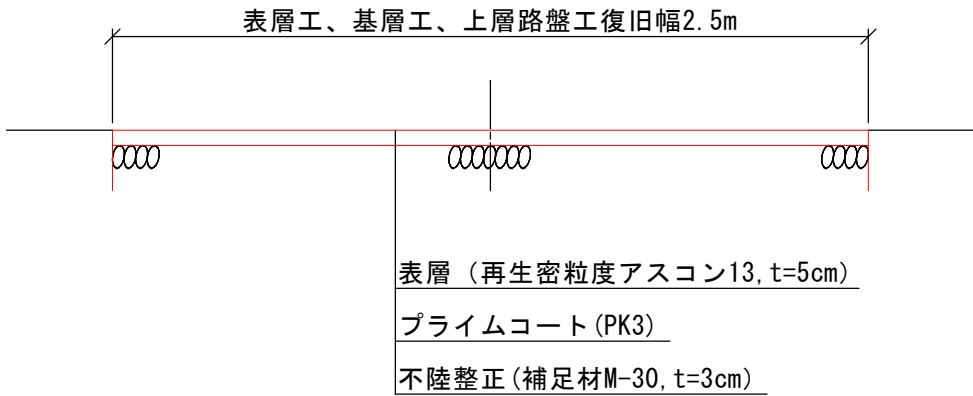

工 事 件 名	(路4-8)路面復旧工事(余フ)									
工 事 場 所	中央市中橋地内(国母工業団地の西)外2箇所									
図 面 名	舗装復旧・舗装版取壊し断面図	縮尺		図 示	分割	17	／	21		
甲府市上下水道局	管理番号	R7-路4-8			マイクロNo.					

区画線平面図(2)


S=1 : 500

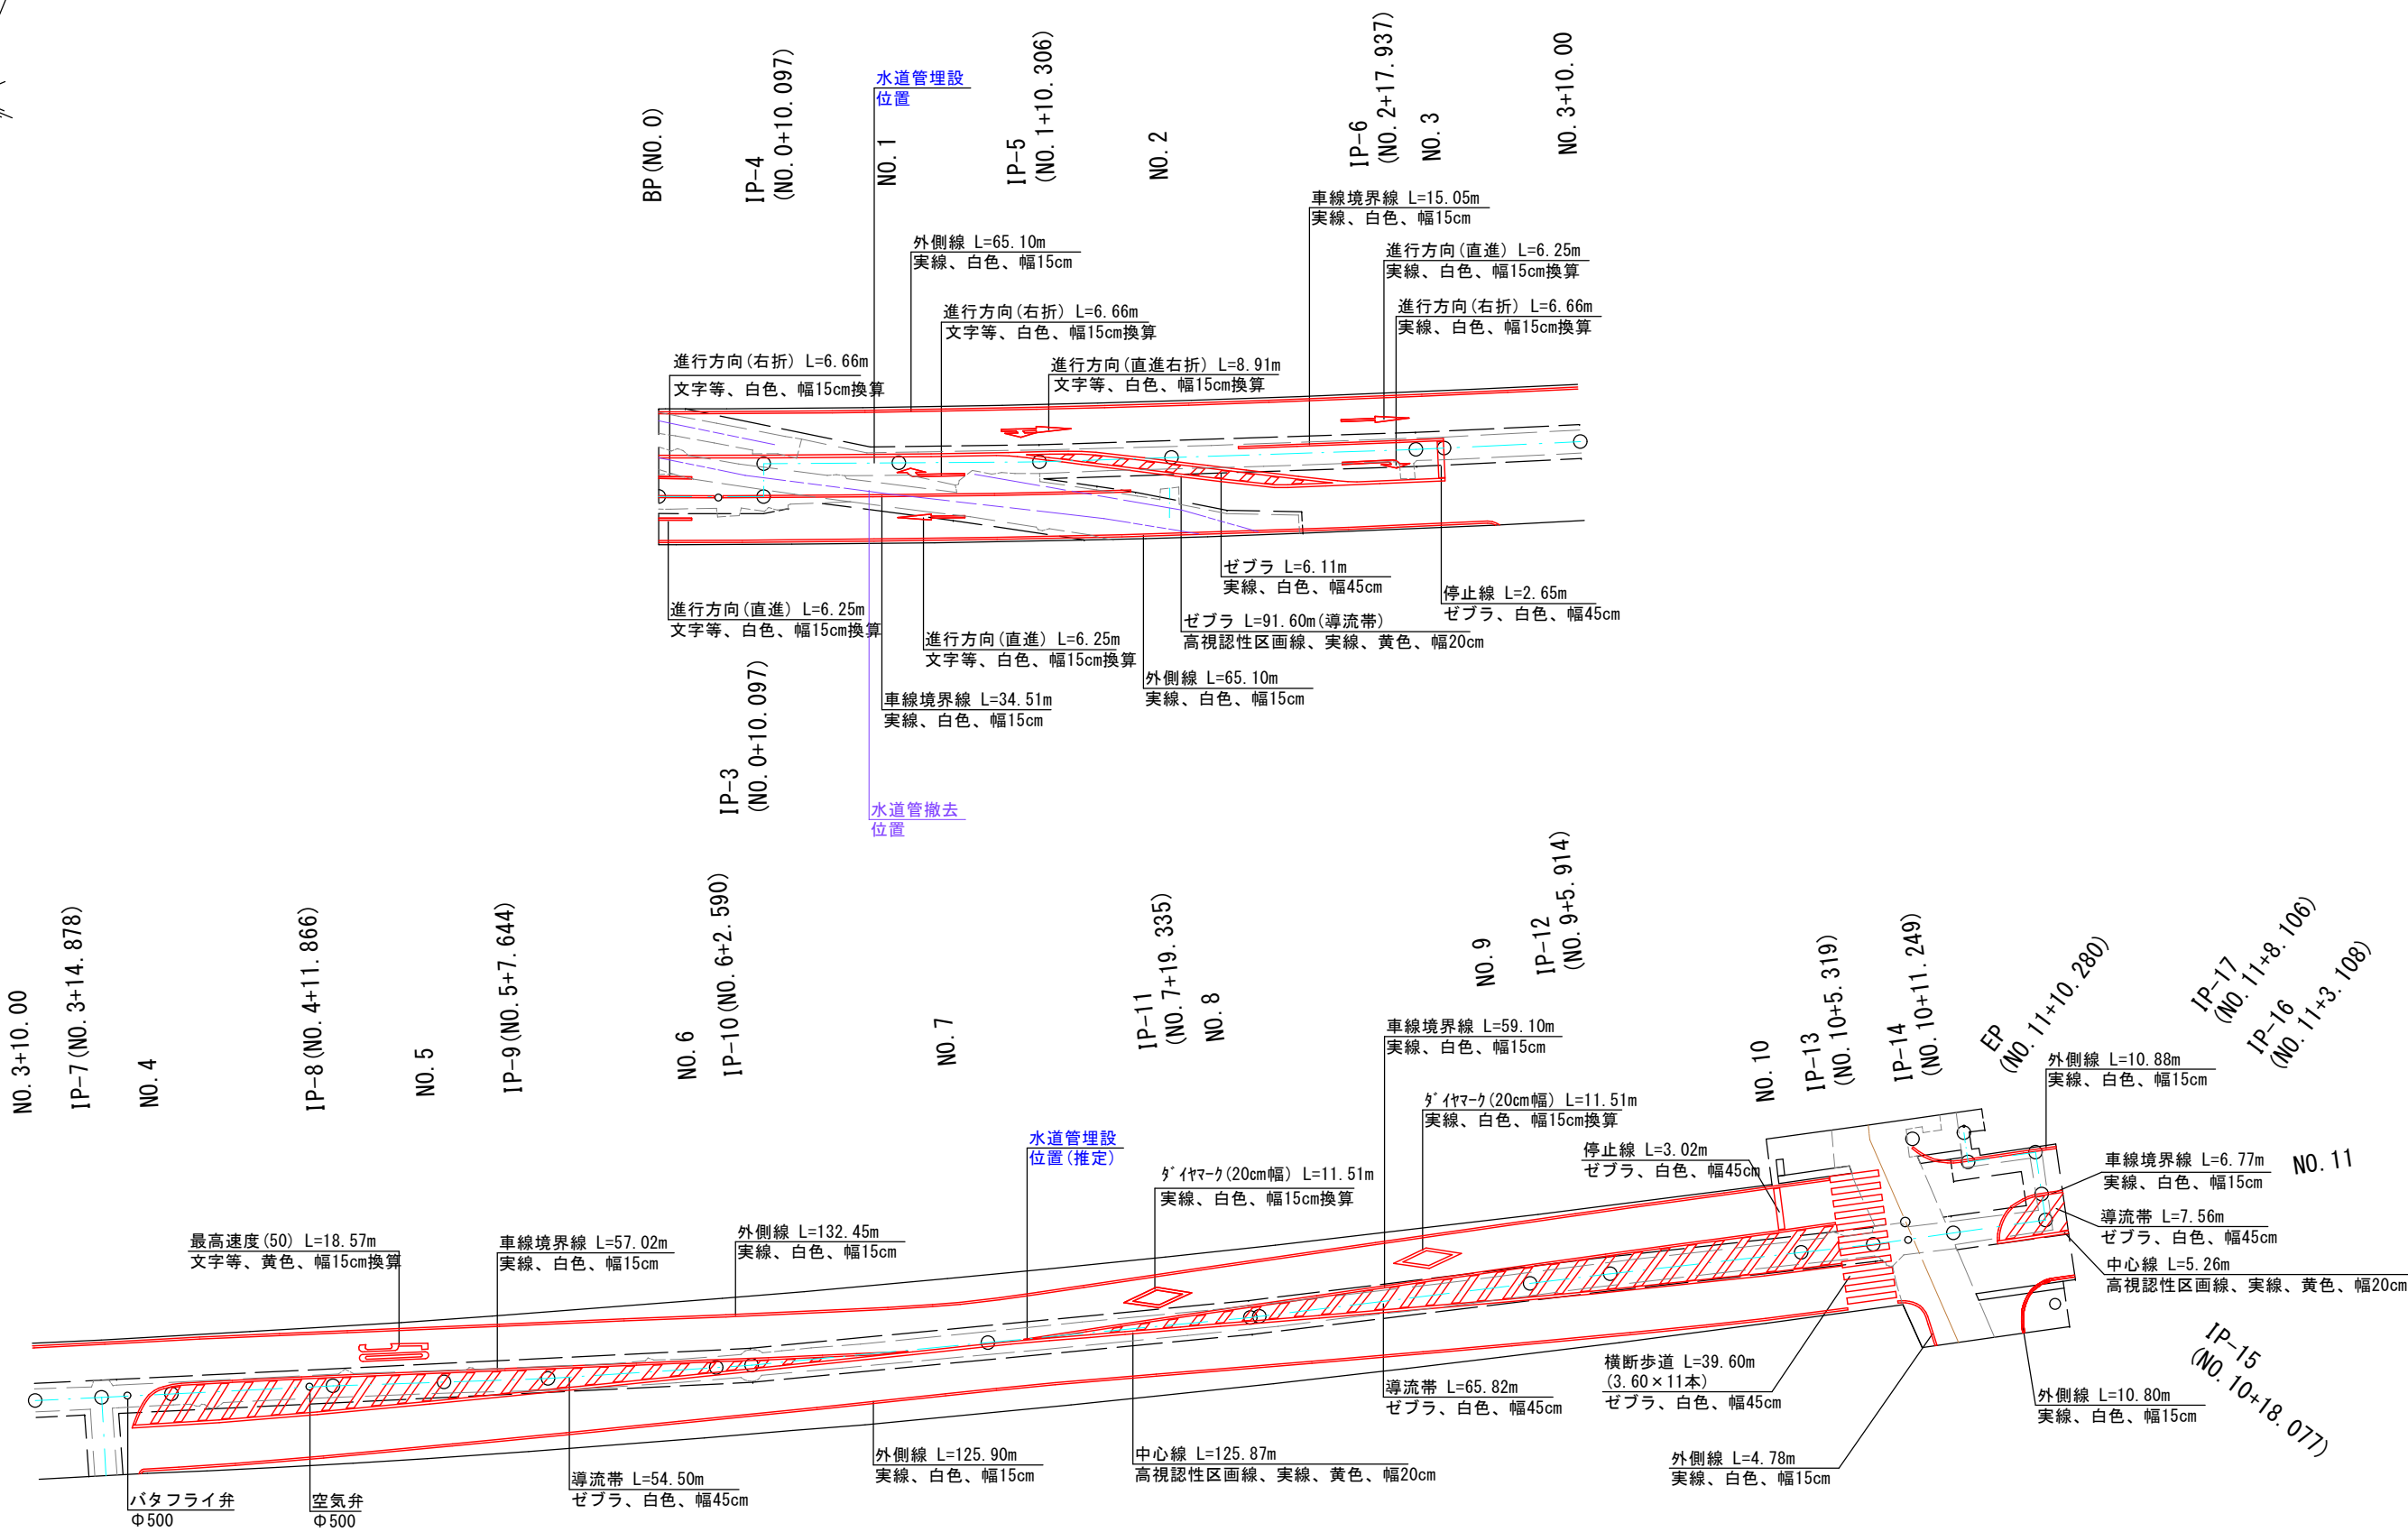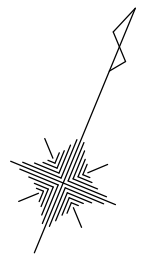

工 事 件 名	(路4-8)路面復旧工事(余フ)									
工 事 場 所	中央市中橋地内(国母工業団地の西)外2箇所									
図 面 名	区画線平面図(2)	縮尺	図 示	分割	18 / 21					
甲府市上下水道局	管理番号	R7-路4-8			マイクロNo.					




平面図（3）

S=1:1000

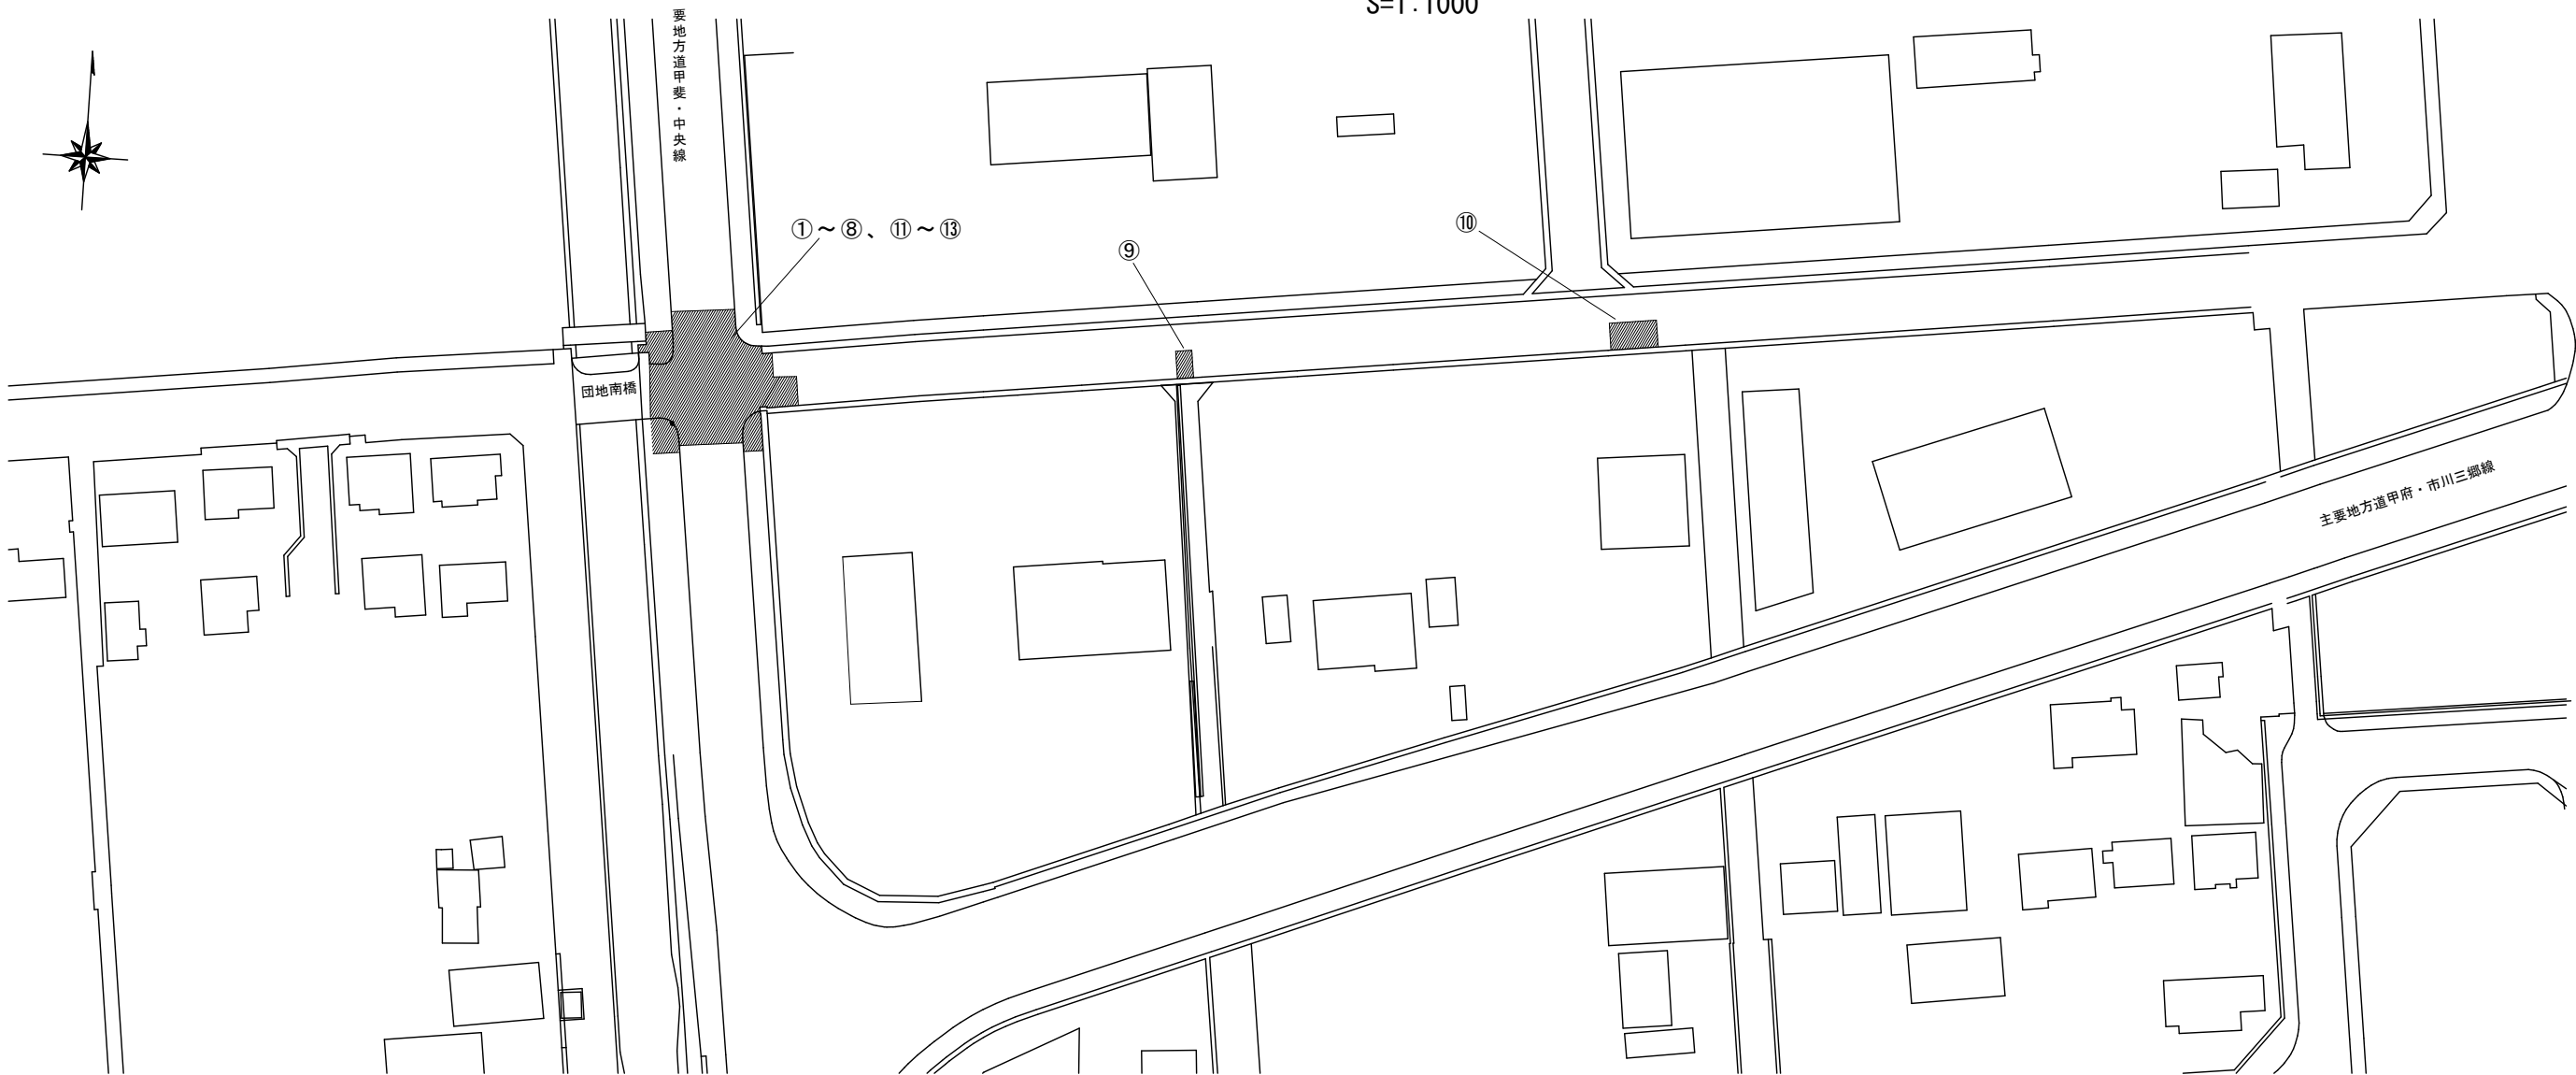





舗装構成図（3）

S=FREE

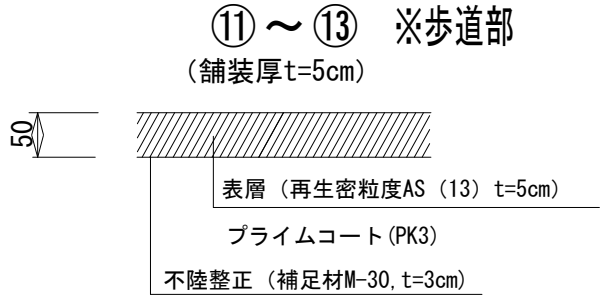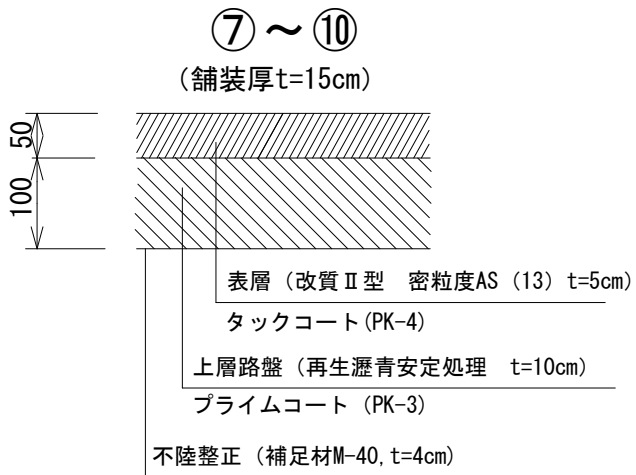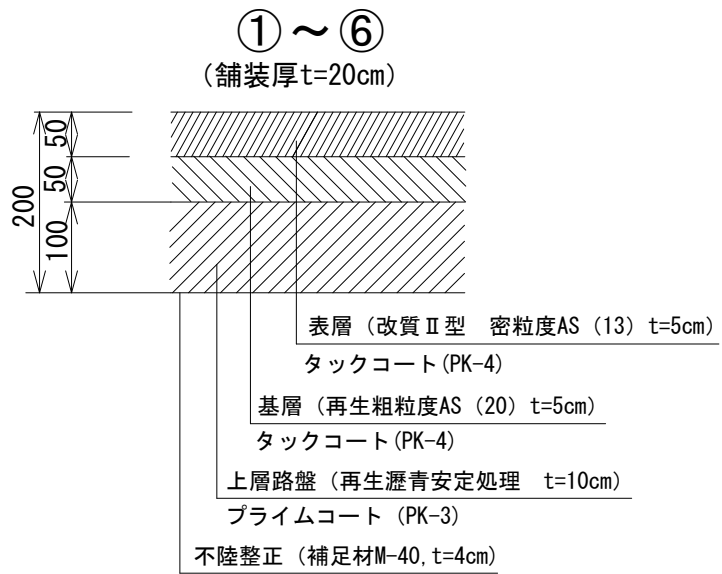


工 事 件 名	(路4-8)路面復旧工事(余フ)									
工 事 場 所	中央市中楯地内(国母工業団地の西)外2箇所									
図 面 名	平面図(3) 舗装構成図(3)	縮 尺	図 示	分 割	19	／	21			
甲府市上下水道局	管理番号	R7-路4-8	マイクロNo.							

展開図(3)

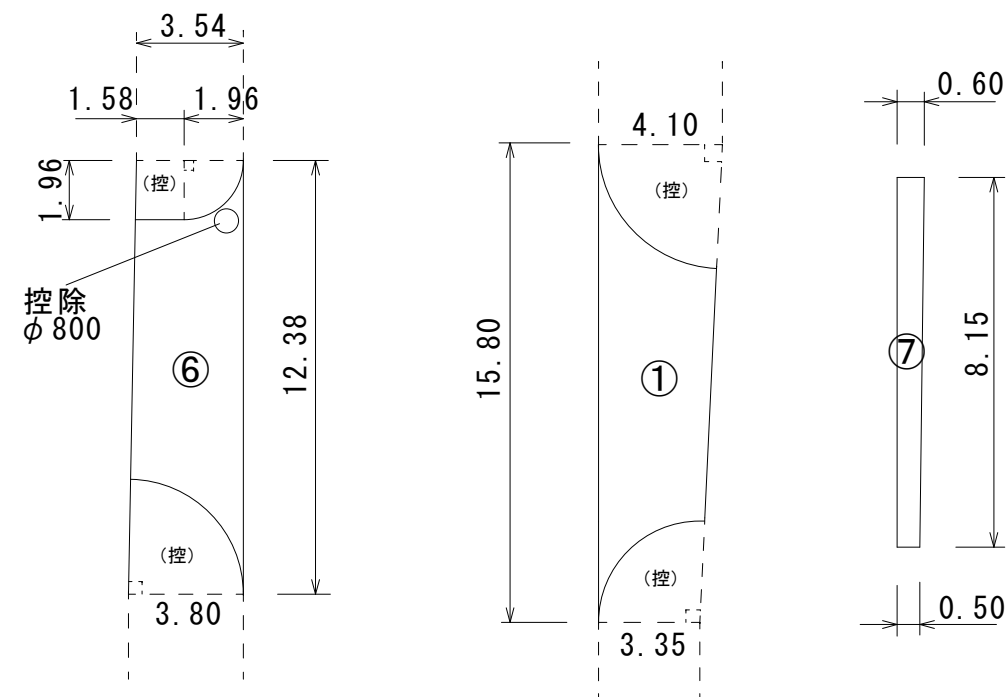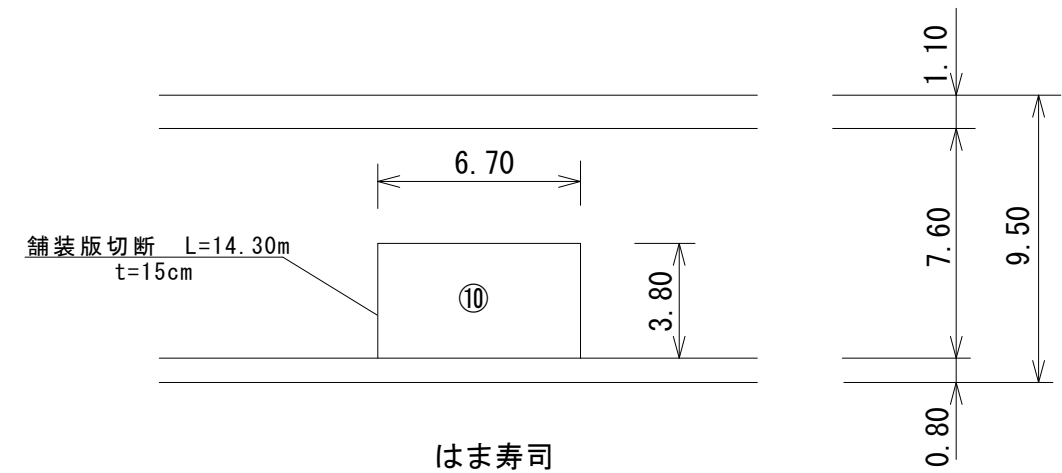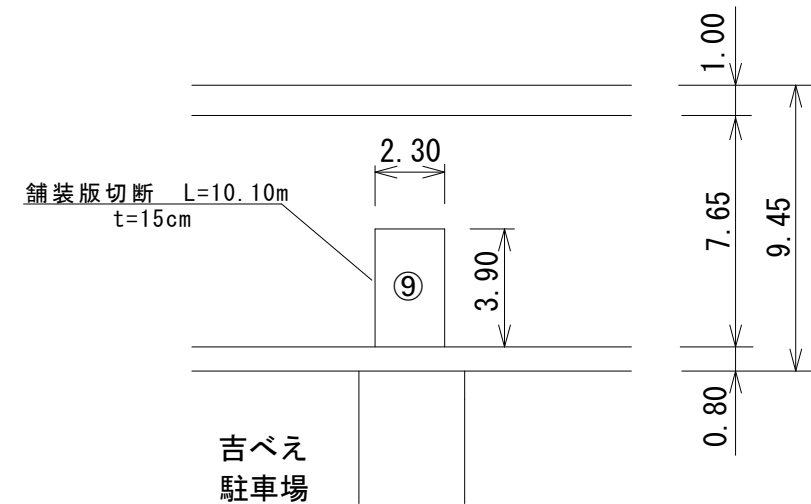
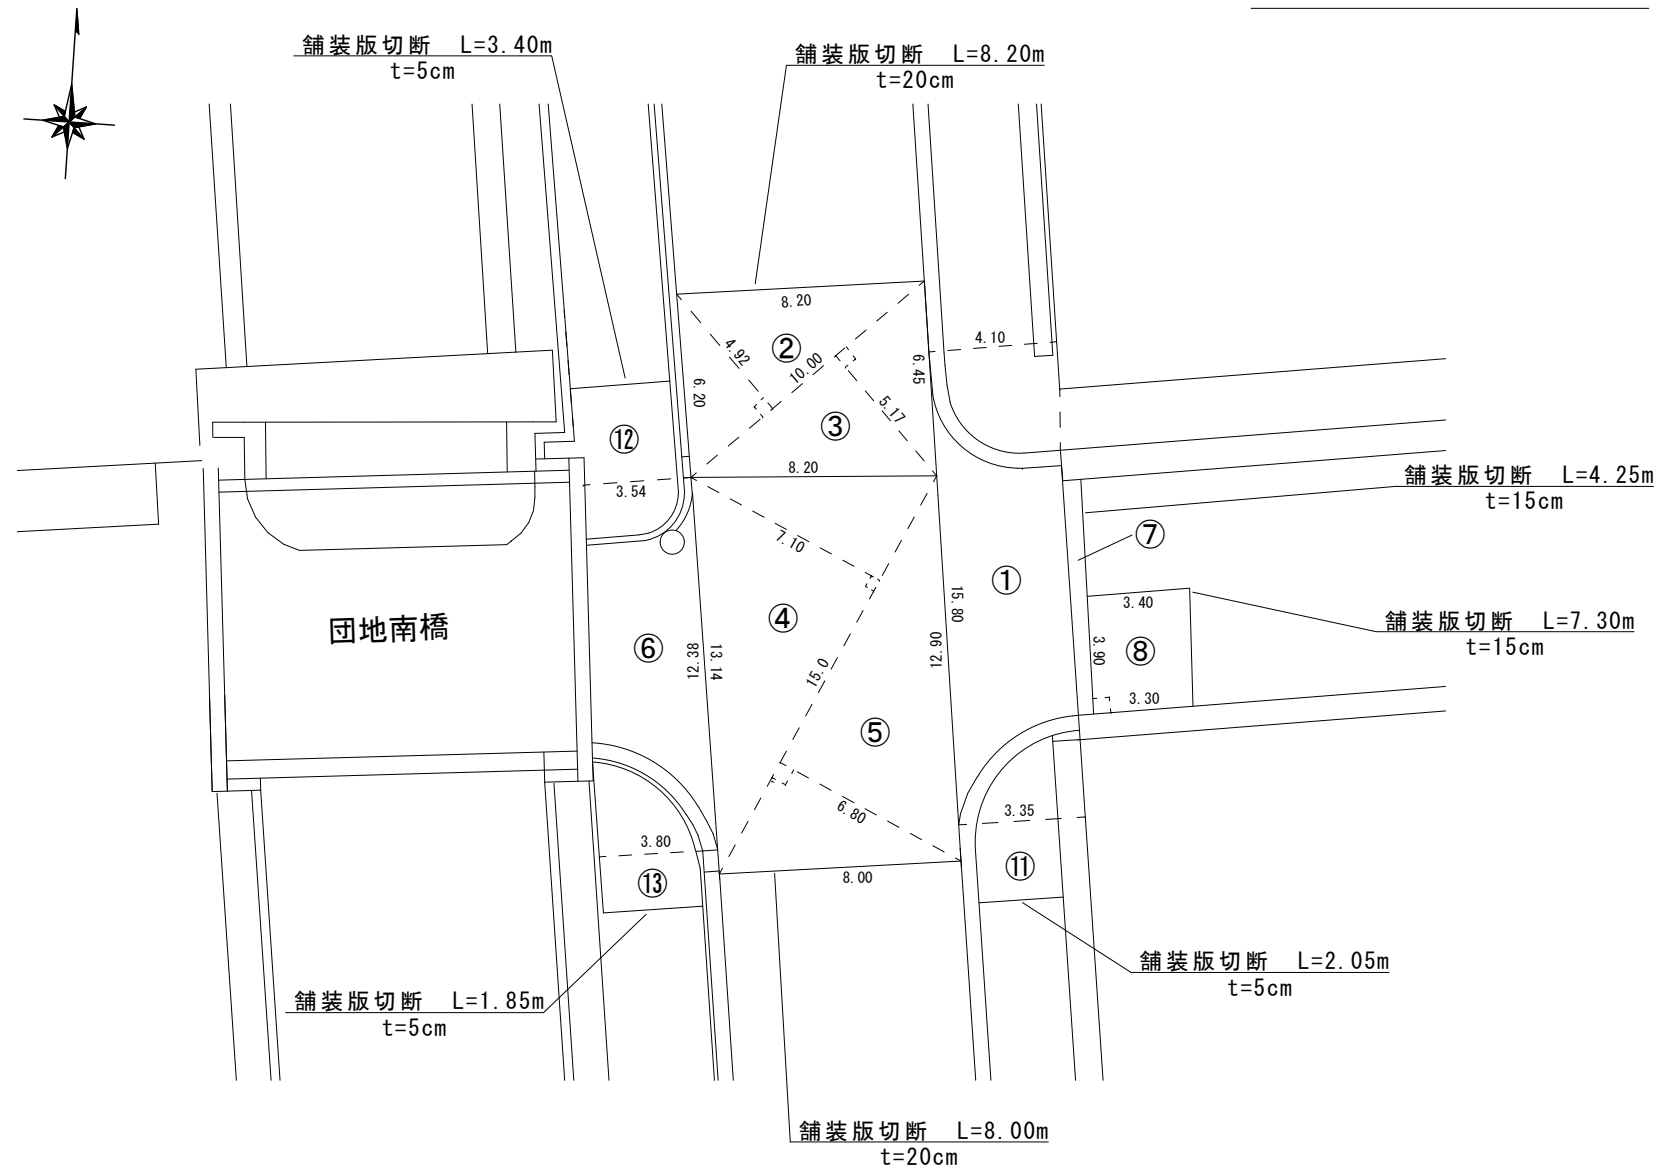


拡大図

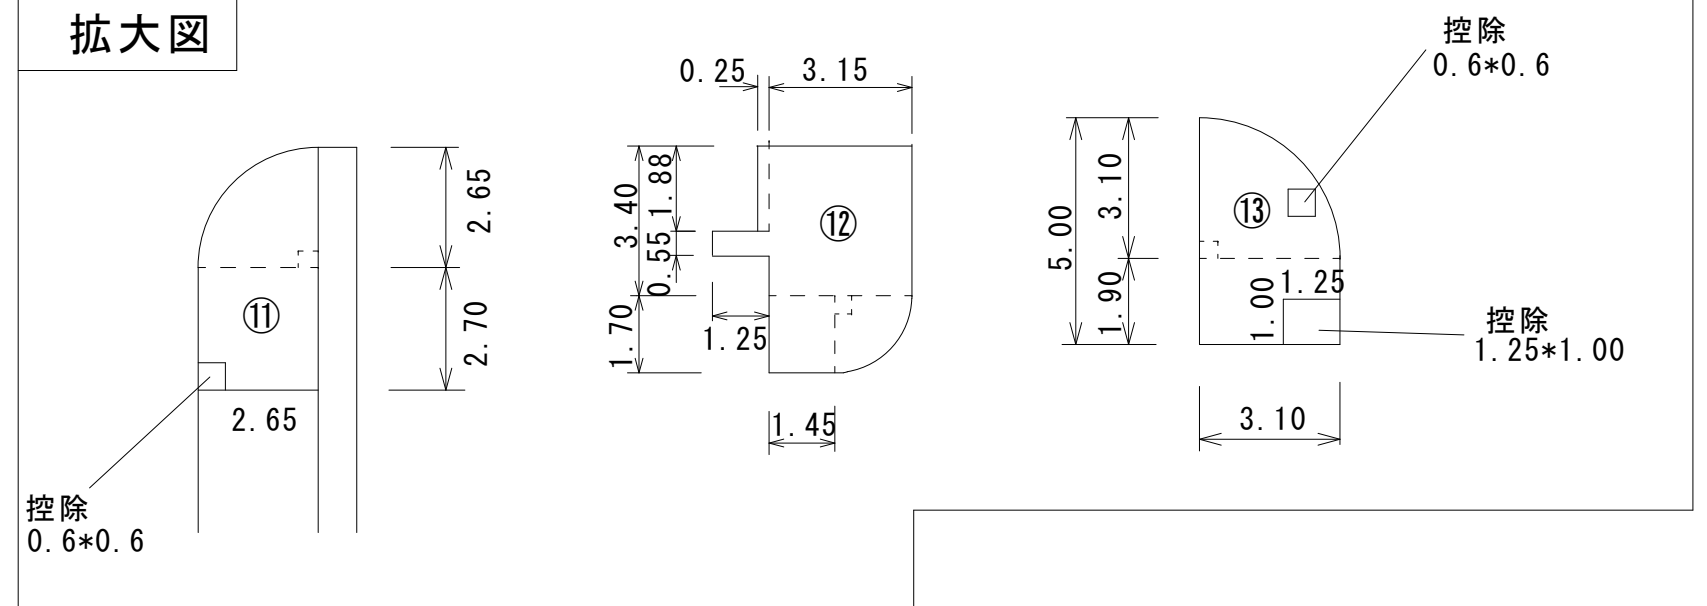

工 事 件 名	(路4-8)路面復旧工事(余フ)									
工 事 場 所	中央市中橋地内(国母工業団地の西)外2箇所									
図 面 名	展開図(3)	縮尺	1:250	分割	20 / 21					
甲府市上下水道局	管理番号	R7-路4-8	マイクロNo.							

区画線平面図(3)

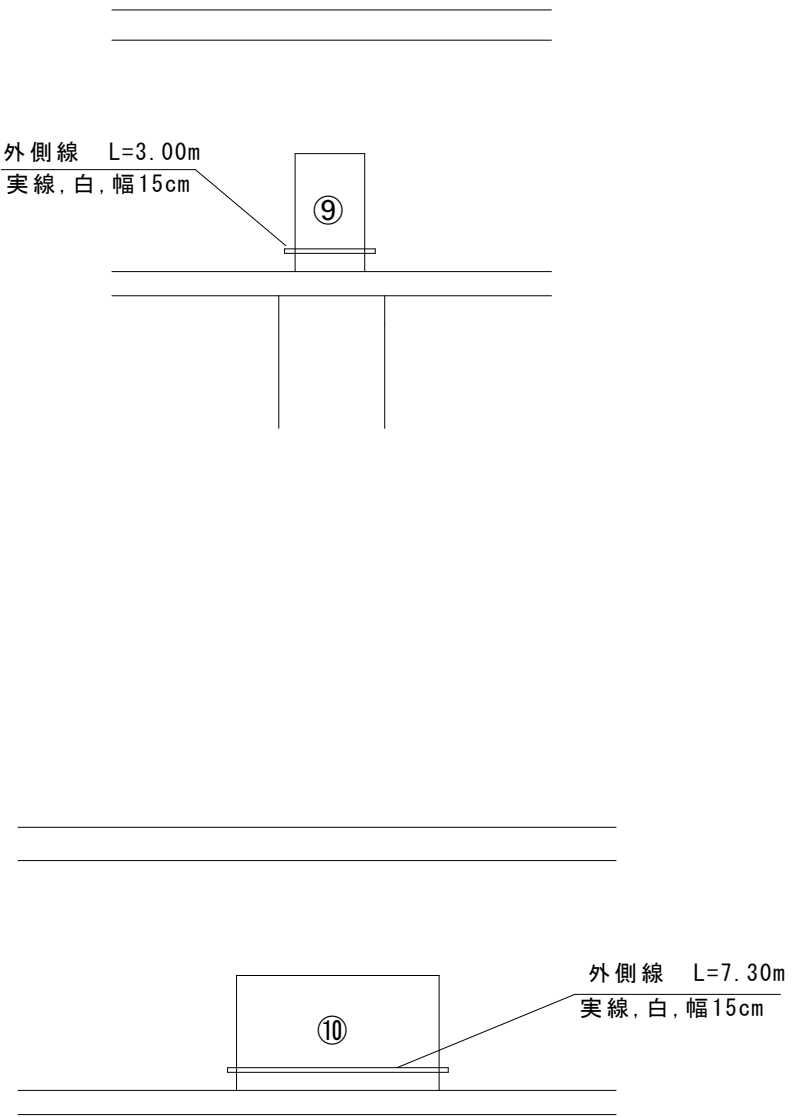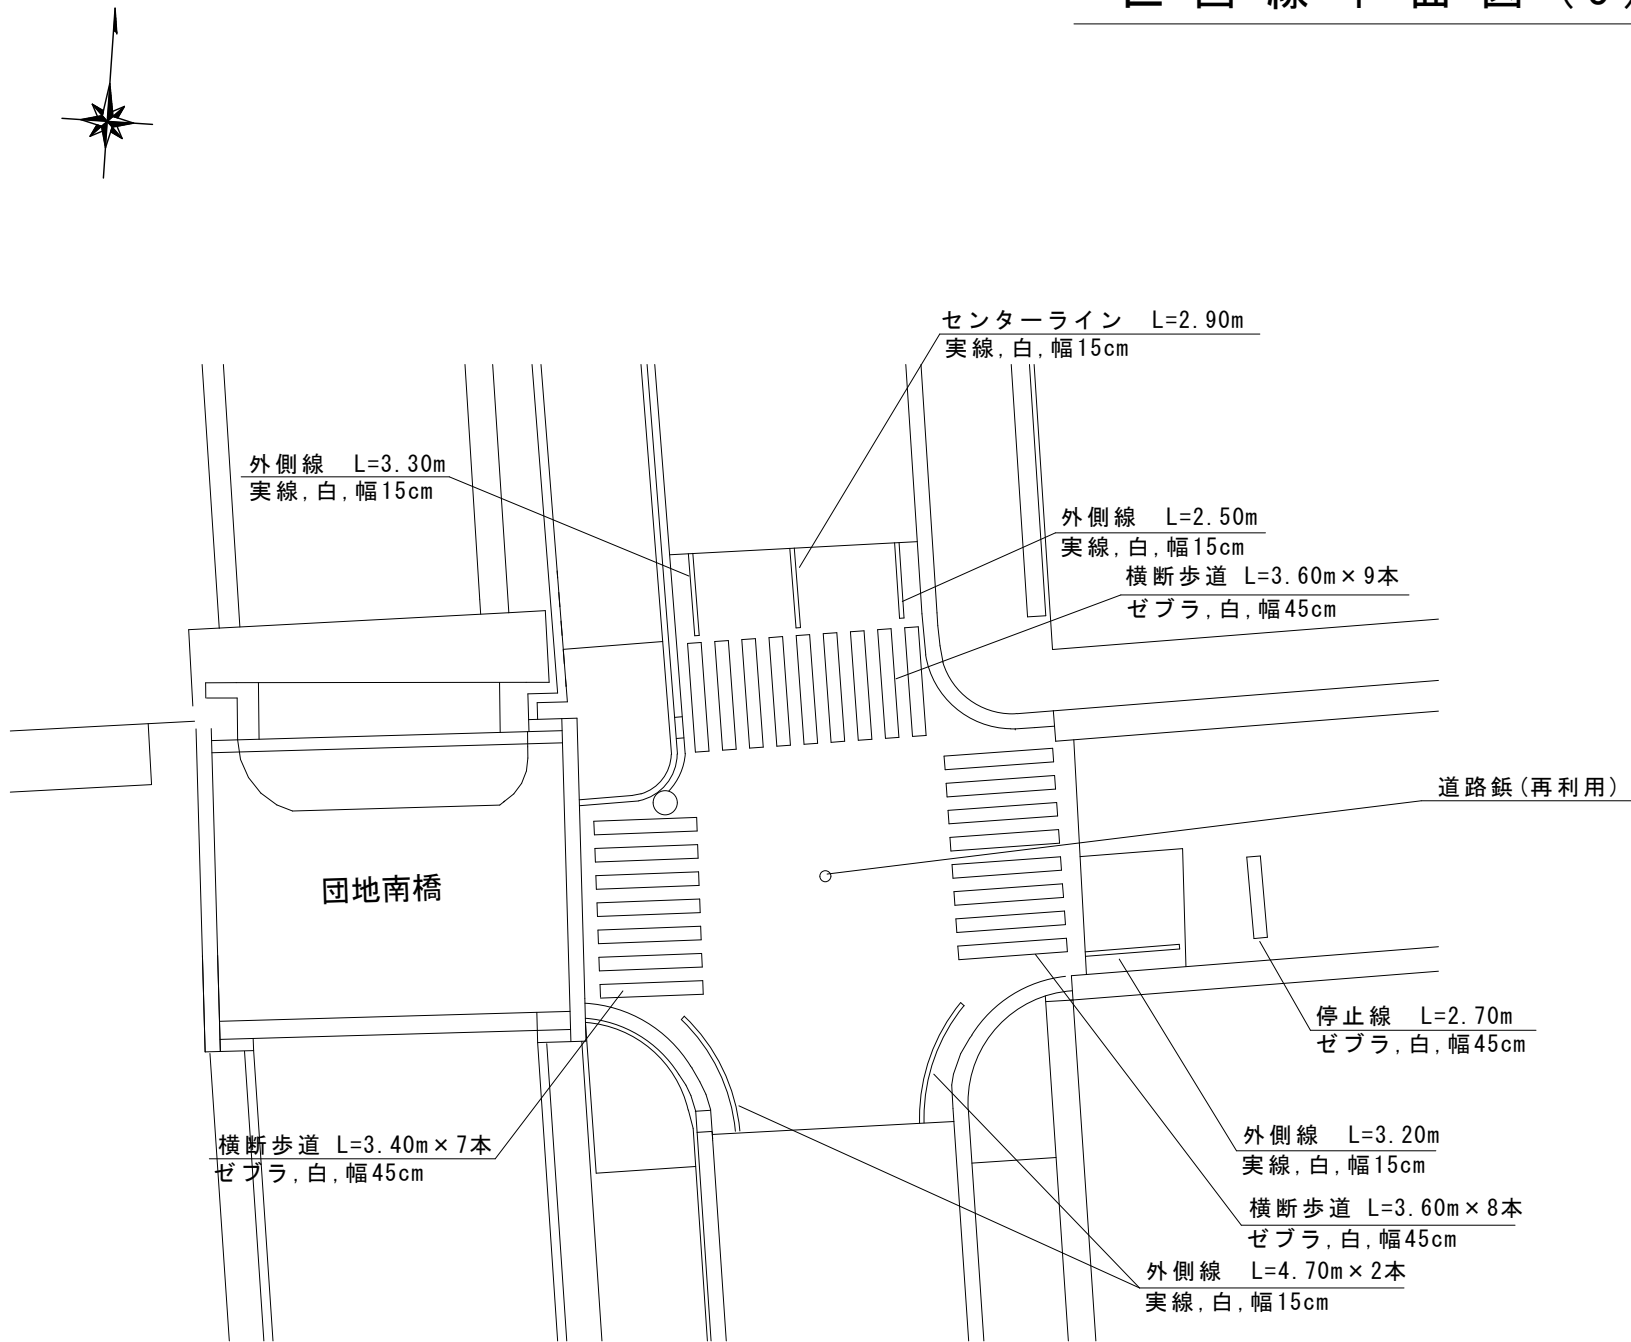

工 事 件 名	(路4-8)路面復旧工事(余フ)									
工 事 場 所	中央市中楯地内(国母工業団地の西)外2箇所									
図 面 名	区画線平面図(3)	縮 尺	FREE	分割	21	／	21			
甲府市上下水道局	管理番号	R7-路4-8	マイクロNo.							