
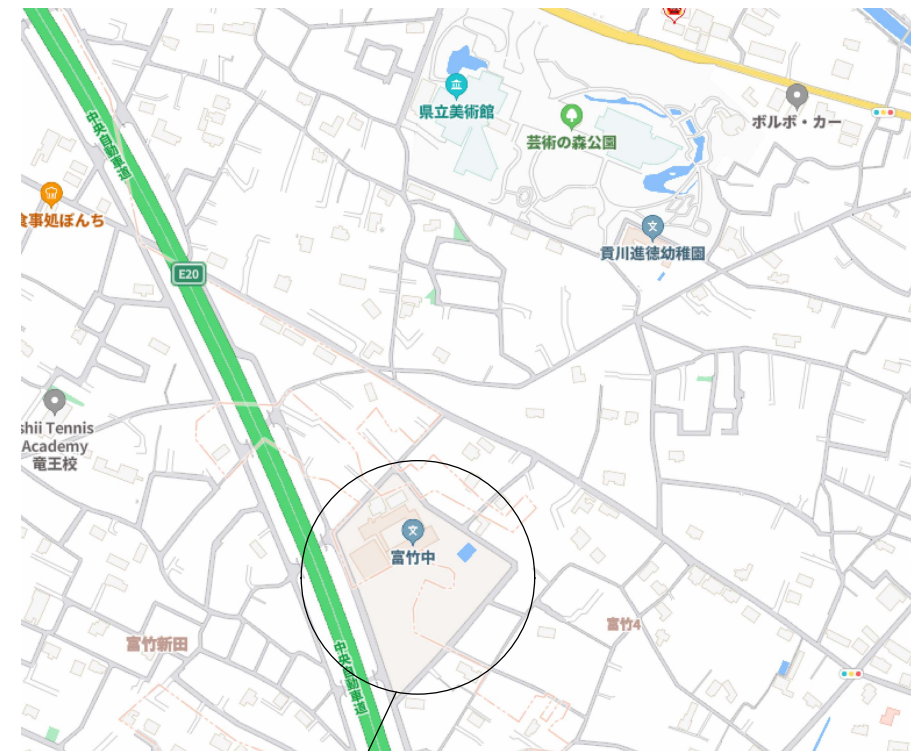
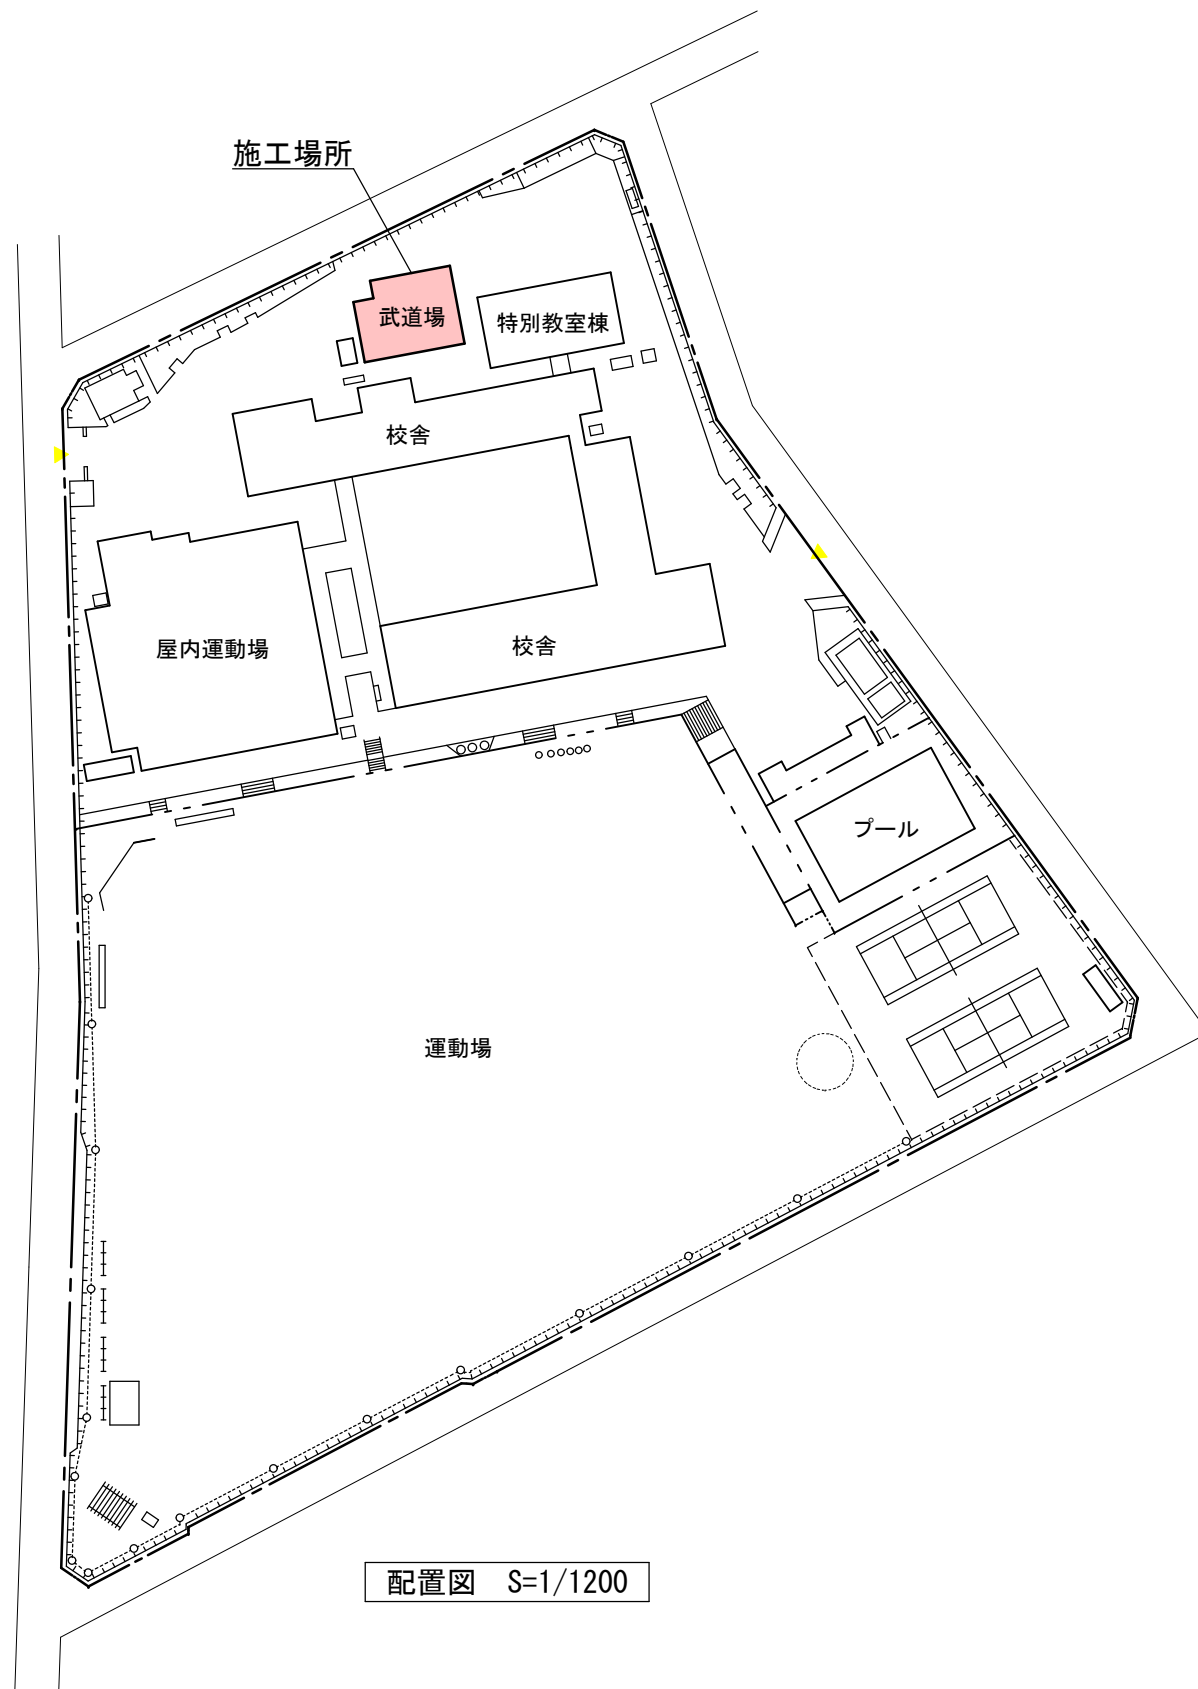


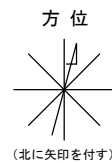

工事場所：富竹中学校
甲府市富竹四丁目5番8号

案内図 S=1/Free

工事概要

武道場屋根改修工事

金属屋根塗膜防水吹付（X-2H工法） 278.0㎡

※武道場を利用しながらの改修となるため、出入口を確保し、
生徒や学校利用者の安全に配慮すること

※防水については、元請業者・施工業者・材料製造業者
連名の10年間保証とすること

※他工事と同時施工になるため、工事車両の動線等は監督員と
協議の上決定すること

【予定工事】

○屋内運動場空調設備設置工事

○校舎北館トイレリニューアルⅡ期工事





教育部教育総室教育施設課

承認	設計	担当

縮尺
1/1200、1/Free
設計年月日
令和8年7月

工事名称 富竹中学校武道場屋根改修工事

図面名称 配置図・案内図

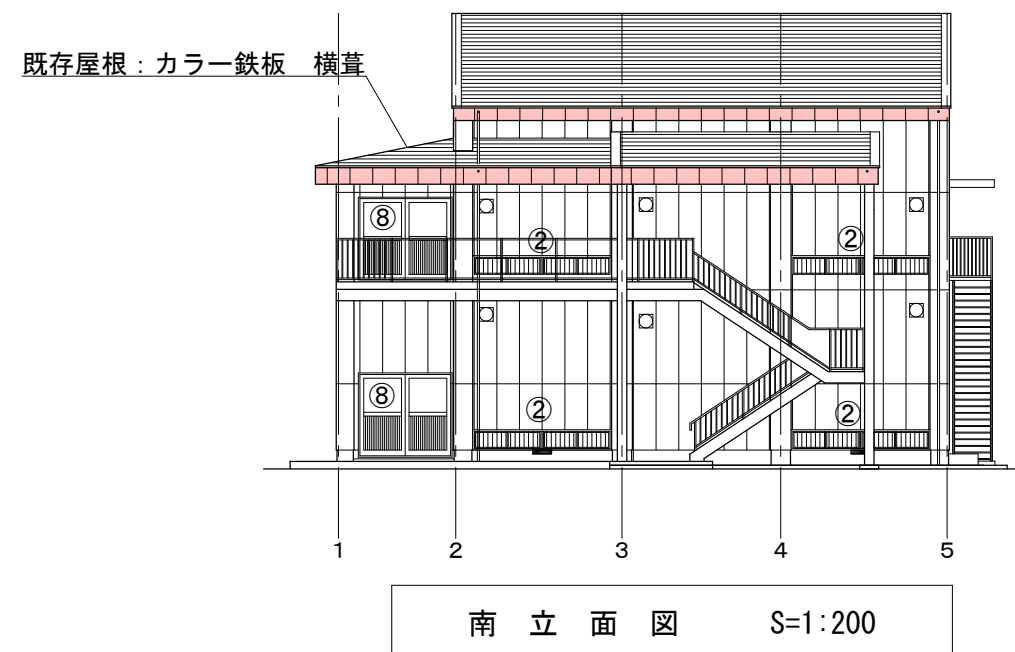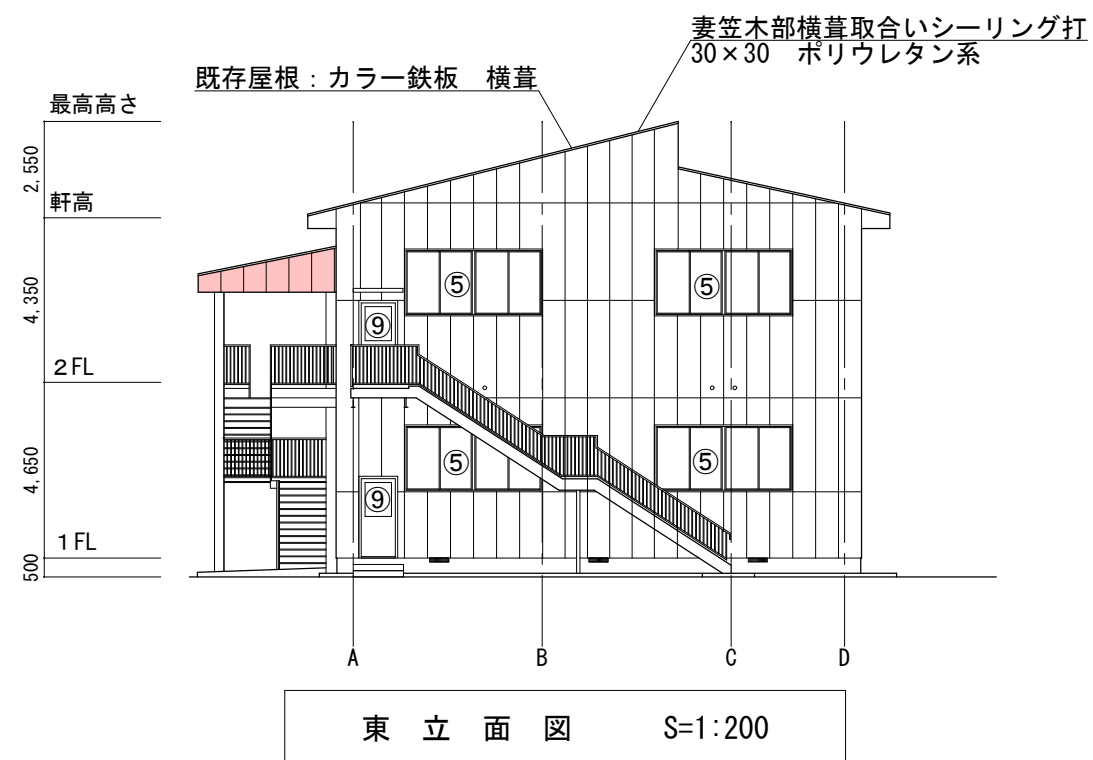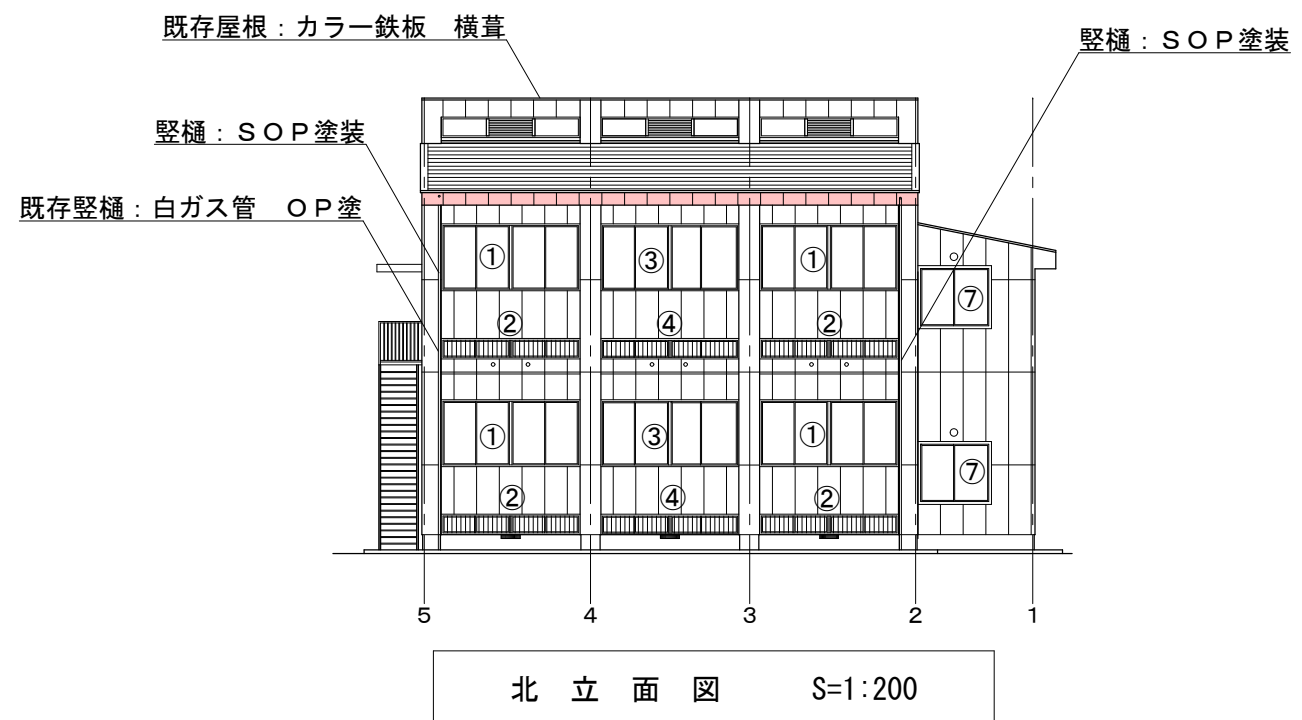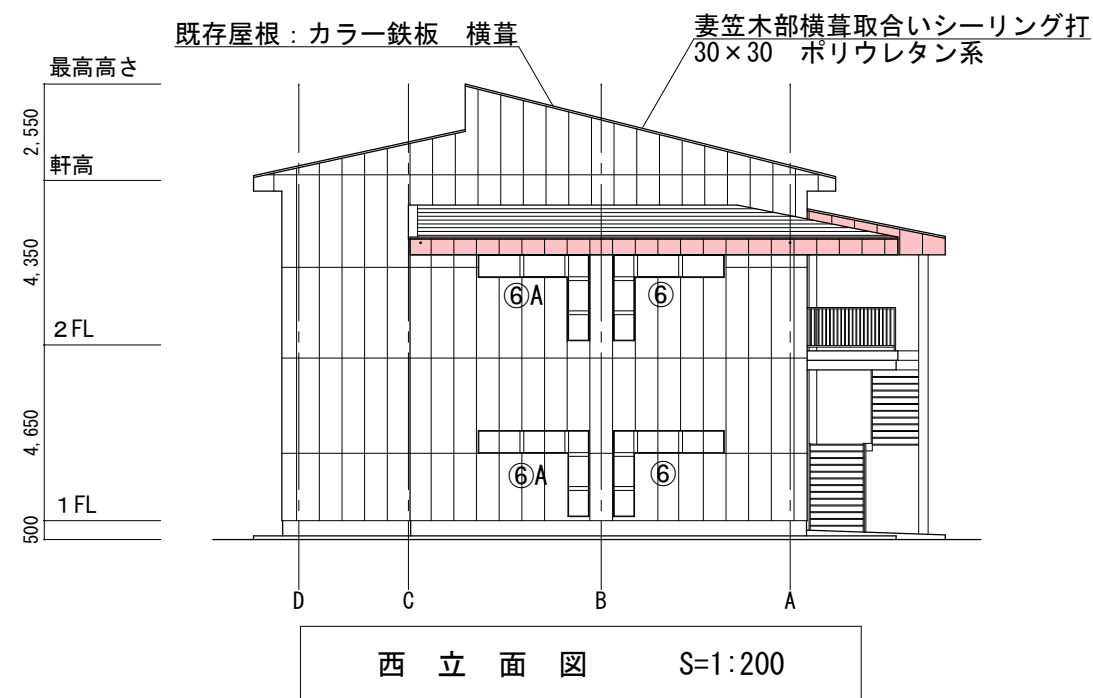

凡例： 屋根部外壁：ケレン・清掃の上可とう形改修塗材E塗装 範囲

①：AW1 ②：AW2 ③：AW3 ④：AW4 ⑤：AW⑤ ⑥：AW6 ⑥A：AW6A ⑦：AW7 ⑧：AD1 ⑨：SD2 ： サッシ廻りシーリング撤去・打替え

教育部教育総室教育施設課


承認 設計 担当


縮尺
1/200
設計年月日
令和8年7月

工事名称 富竹中学校武道場屋根改修工事
図面名称 立面図

02

No.

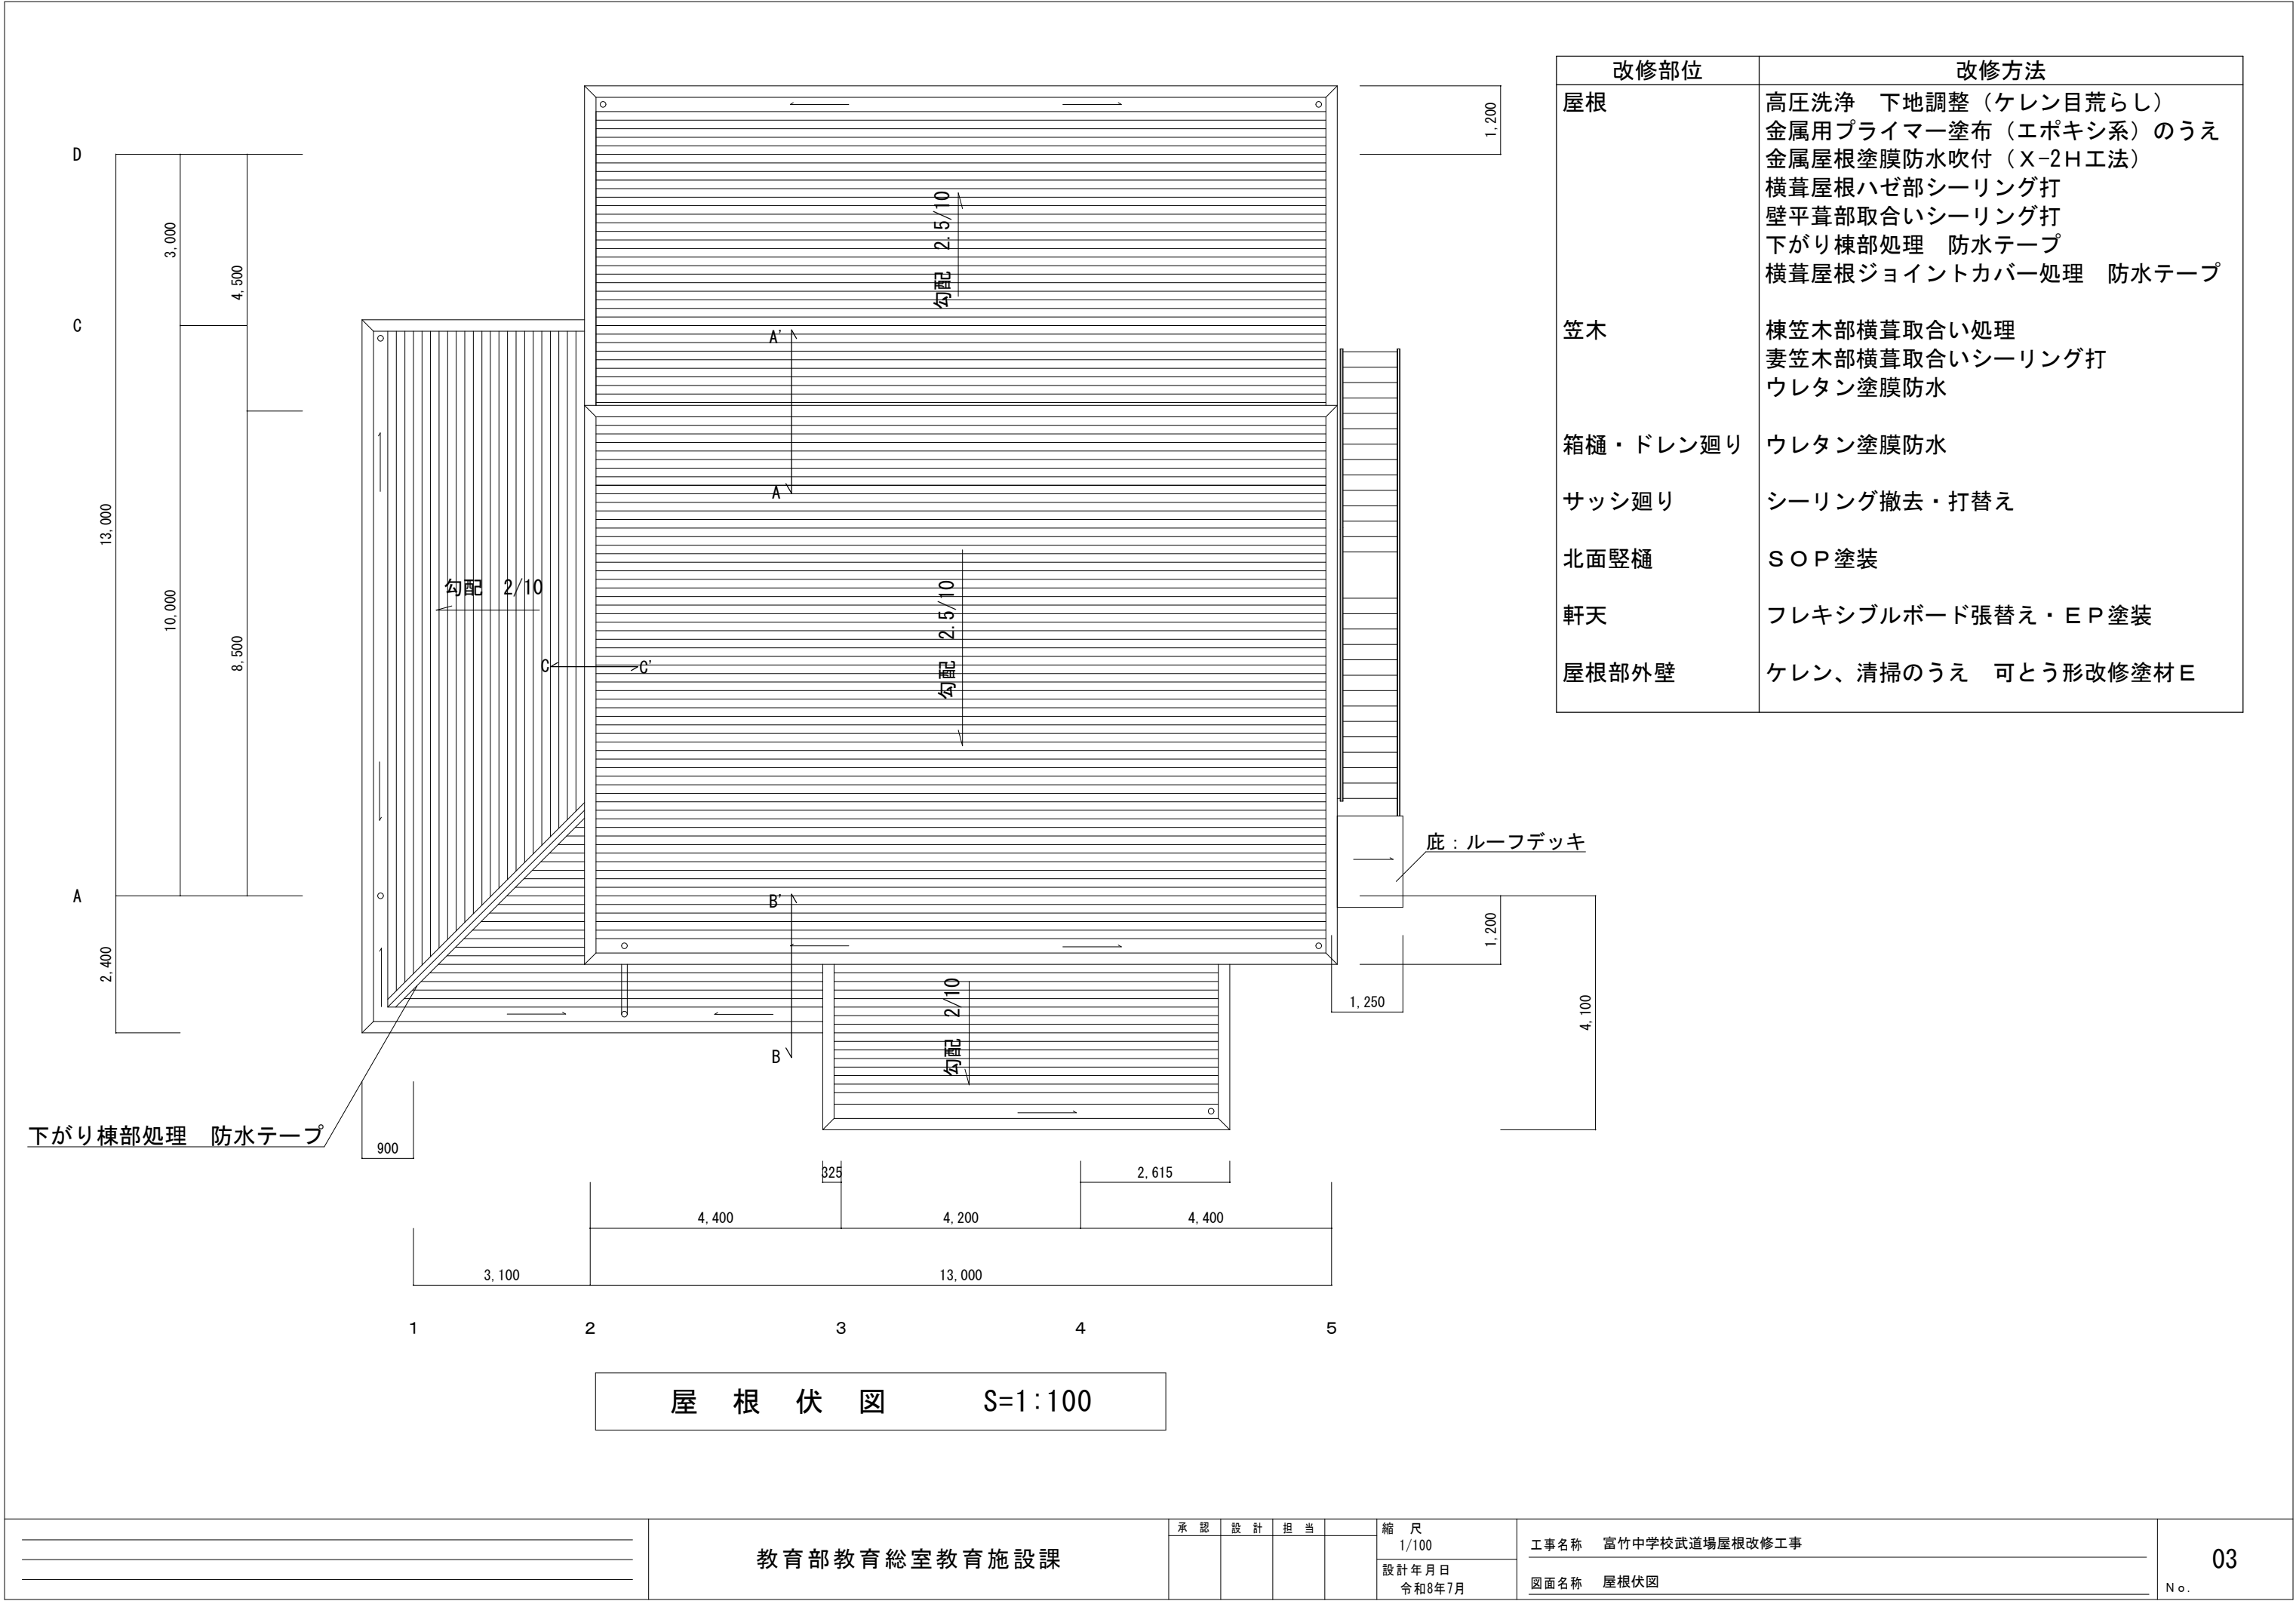

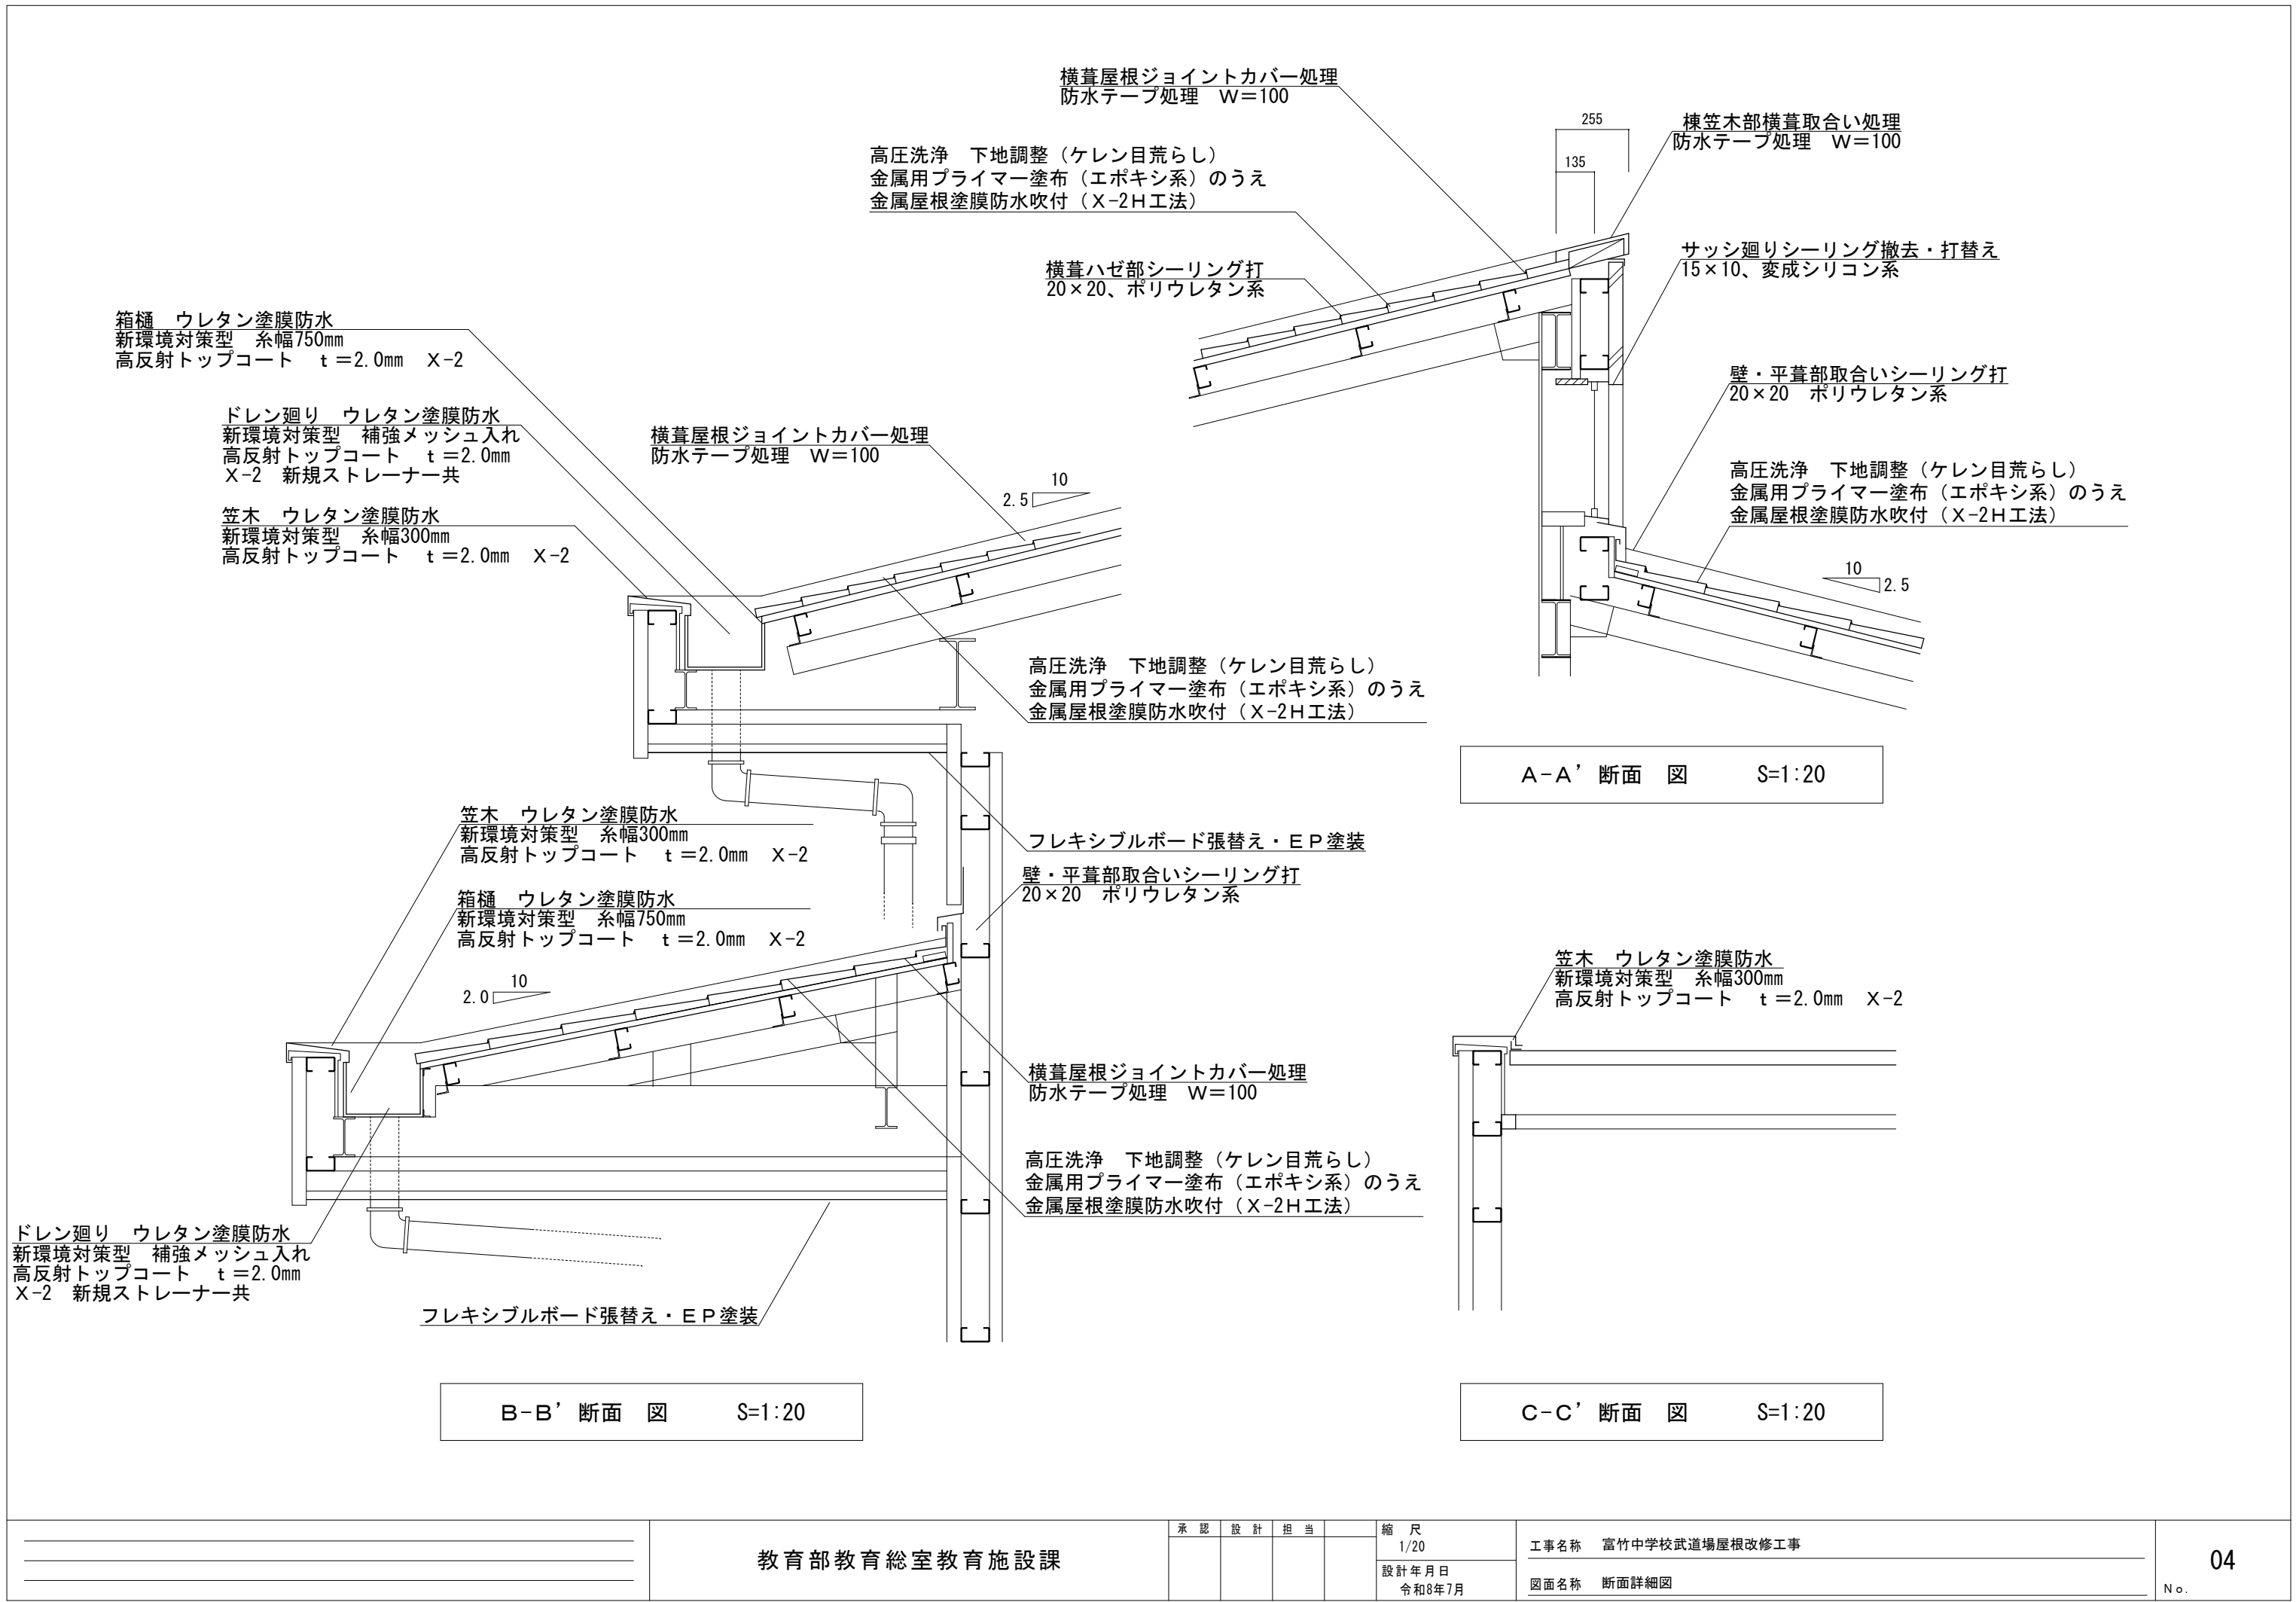

取付場所 取付箇所	① AW 柔道場・剣道場	4箇所	② AW 柔道場・剣道場	8箇所	③ AW 柔道場・剣道場	2箇所		
姿図								
型式 見込	連窓引き違いアルミサッシ		連窓引き違いアルミパネル、アルミ面格子付		連窓引き違いアルミサッシ			
取付場所 取付箇所	④ AW 柔道場・剣道場	2箇所	⑤ AW 柔道場・剣道場	4箇所	⑥ AW 前室	2箇所		
姿図								
型式 見込	連窓引き違いアルミパネル、アルミ面格子付		連窓引き違いアルミサッシ	70	片開き窓付Fixアルミサッシ	70		
取付場所 取付箇所	⑥A AW 前室	2箇所	⑦ AW 洗面所	2箇所	① AD 踏込	2箇所	② SD 柔道道・剣道場	2箇所
姿図								
型式 見込	片開き窓付Fixアルミサッシ		引き違いアルミサッシ	70	片引きアルミ戸	70	片開きスチールフラッシュ戸	70