


平　面　図　縮尺 1：100

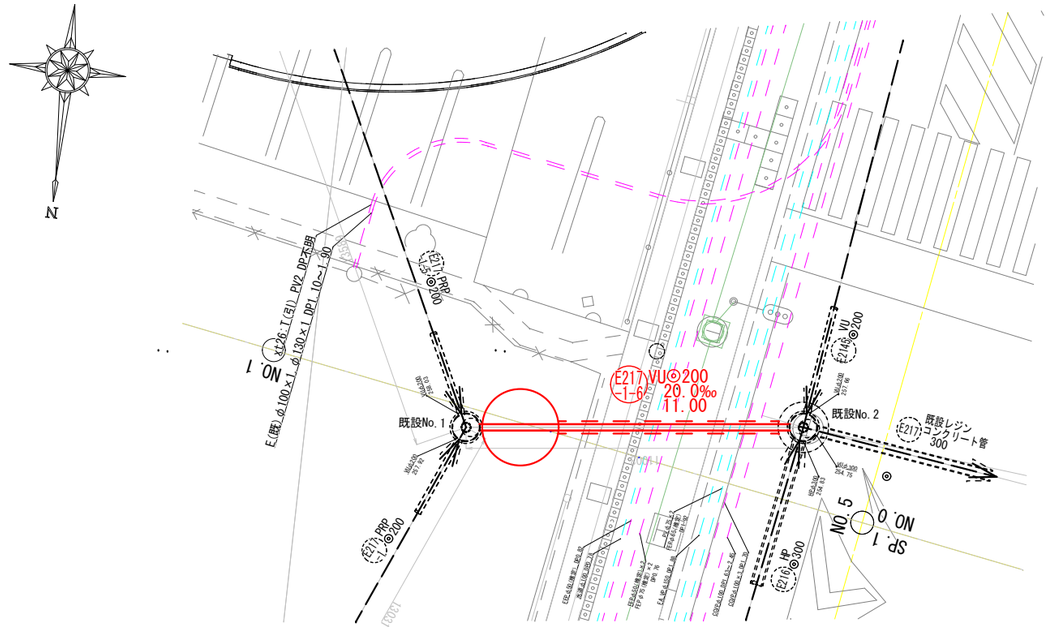

位置図

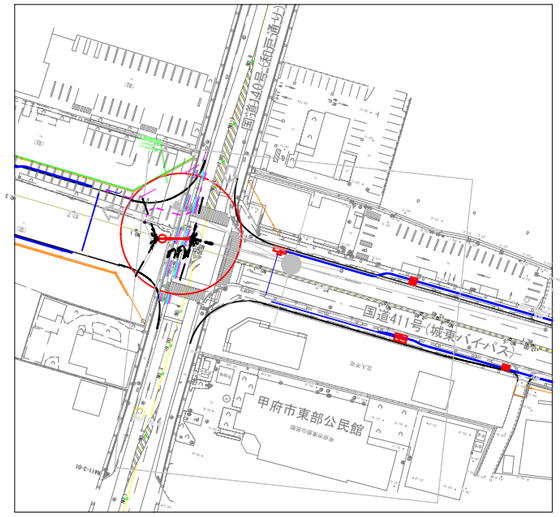


縦　断　面　図　縮尺 H=1：100 V=1：100

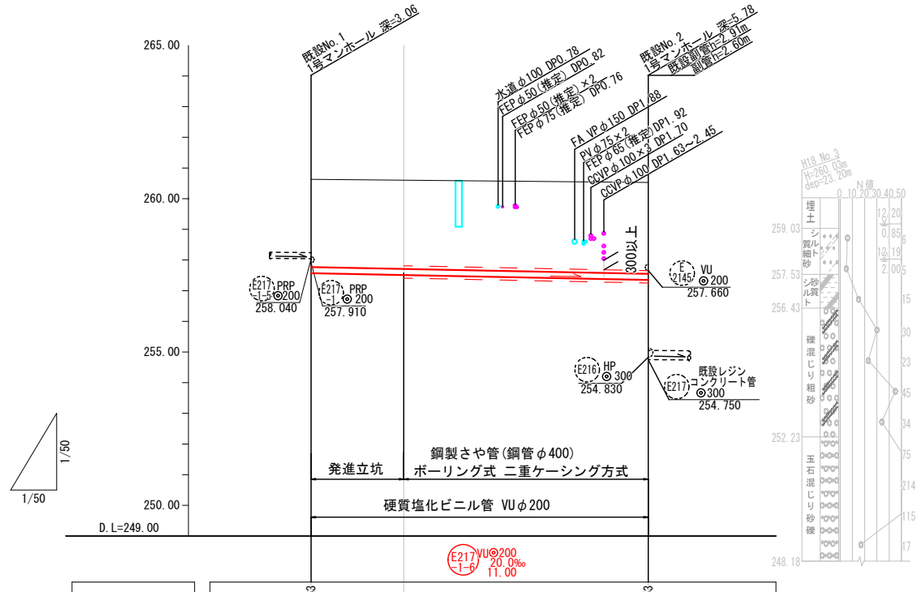


地盤高	260.63			260.53
土　被	2.85			2.97
管底高	257.570			257.350
追加距離	0.00			11.00
単距離	0.00			11.00


工 事 名	下水道管布設工事(特環・R8C-1)		
工事箇所	甲府市 和戸町 地内		
図面種類	平面図 縦断面図 位置図		
縮　尺	図　示	図面番号	1 / 9
製図年月日	令和　　年　　月　　日		
甲 府 市 上 下 水 道 局			

推進詳細平面図 縮尺 1：50

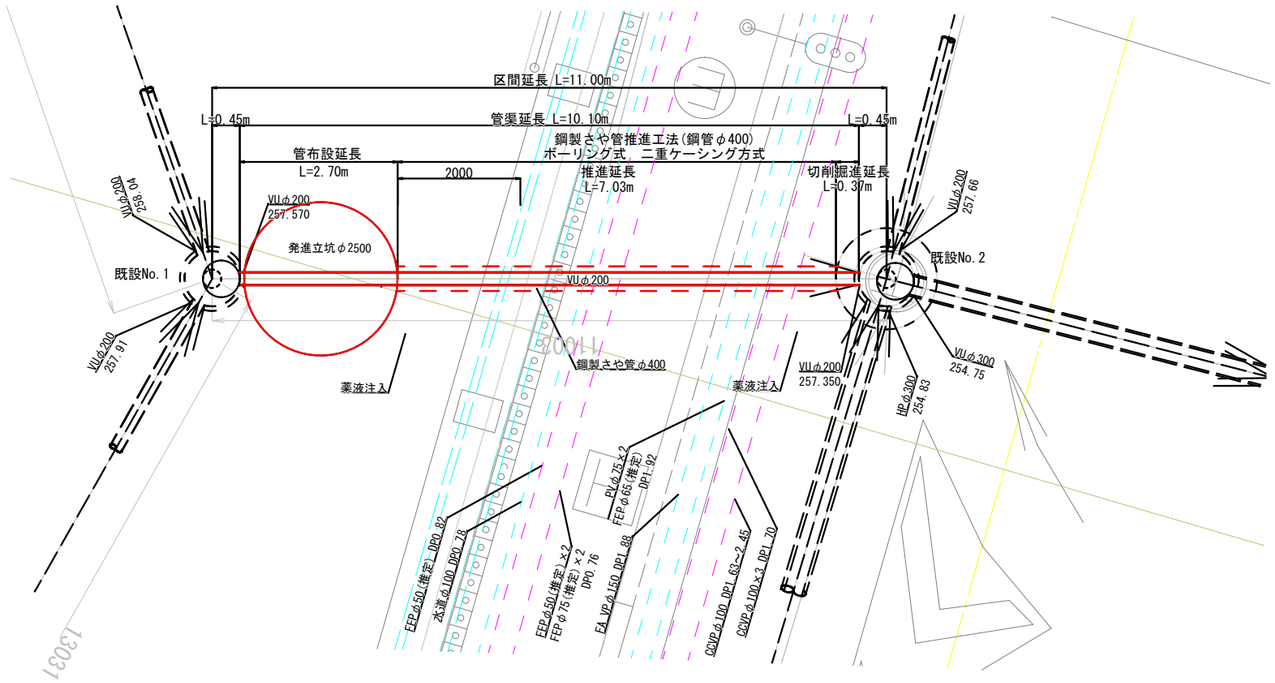

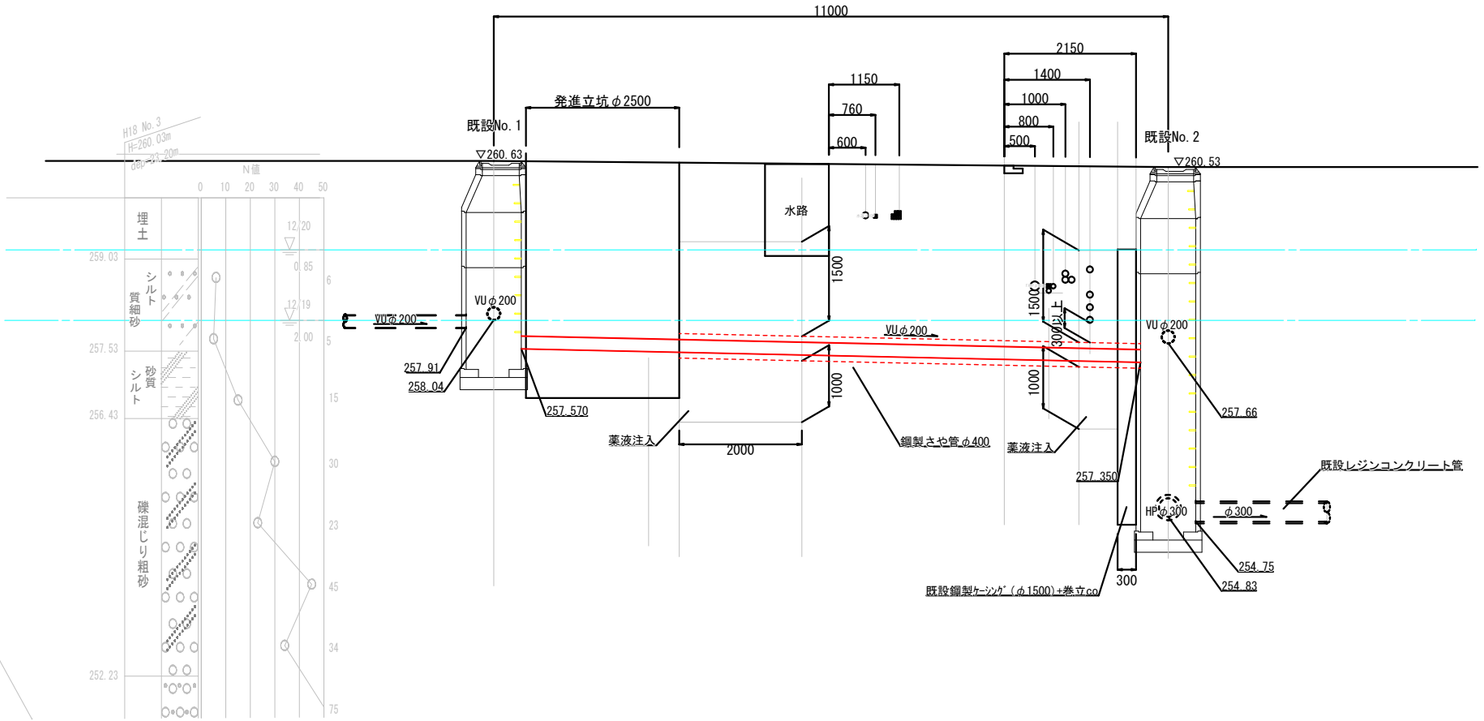


位置図

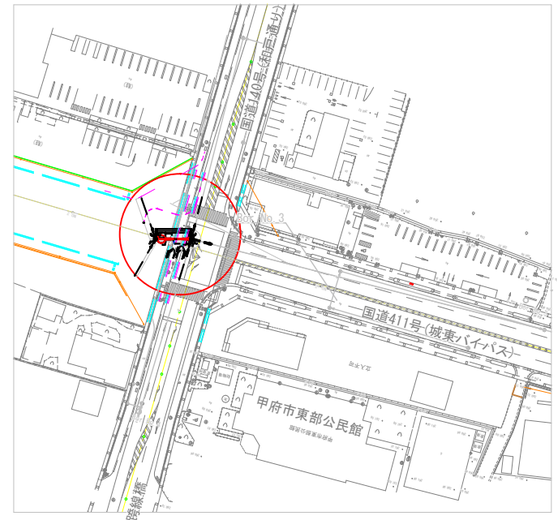


工 事 名	下水道管布設工事(特環・R8C-1)		
工事箇所	甲府市 和戸町 地内		
図面種類	推進詳細平面図 位置図		
縮 尺	図 示	図面番号	2 / 9
製図年月日	令和 年 月 日		
甲 府 市 上 下 水 道 局			


人孔詳細図　縮尺 1：20

既設No.1 1号マンホール

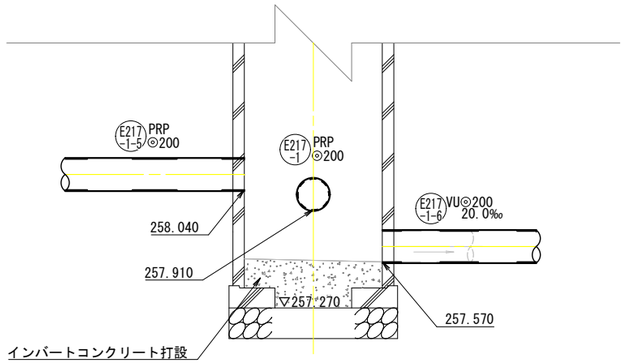

既設No.2 1号マンホール

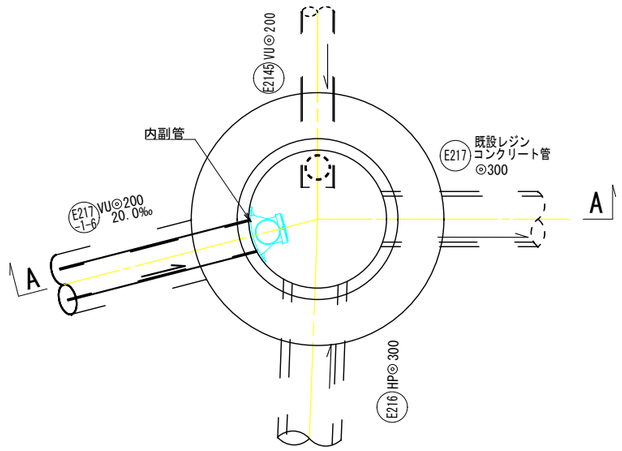


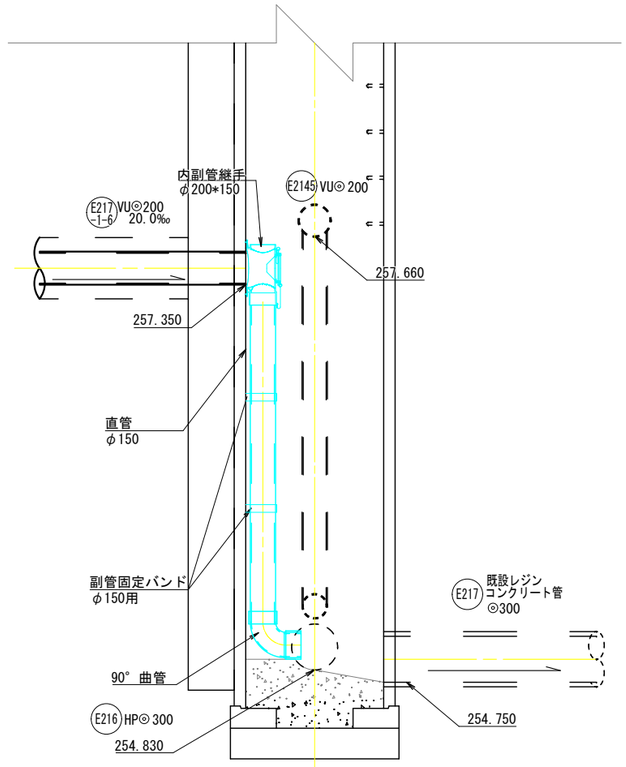


工 事 名	下水道管布設工事(特環・R8C-1)		
工事箇所	甲府市 和戸町 地内		
図面種類	人孔詳細図		
縮　　尺	図　示	図面番号	3 / 9
製図年月日	令和　　年　　月　　日		
甲 府 市 上 下 水 道 局			

発進立坑構造図　縮尺 1：30


圧入掘削完了図

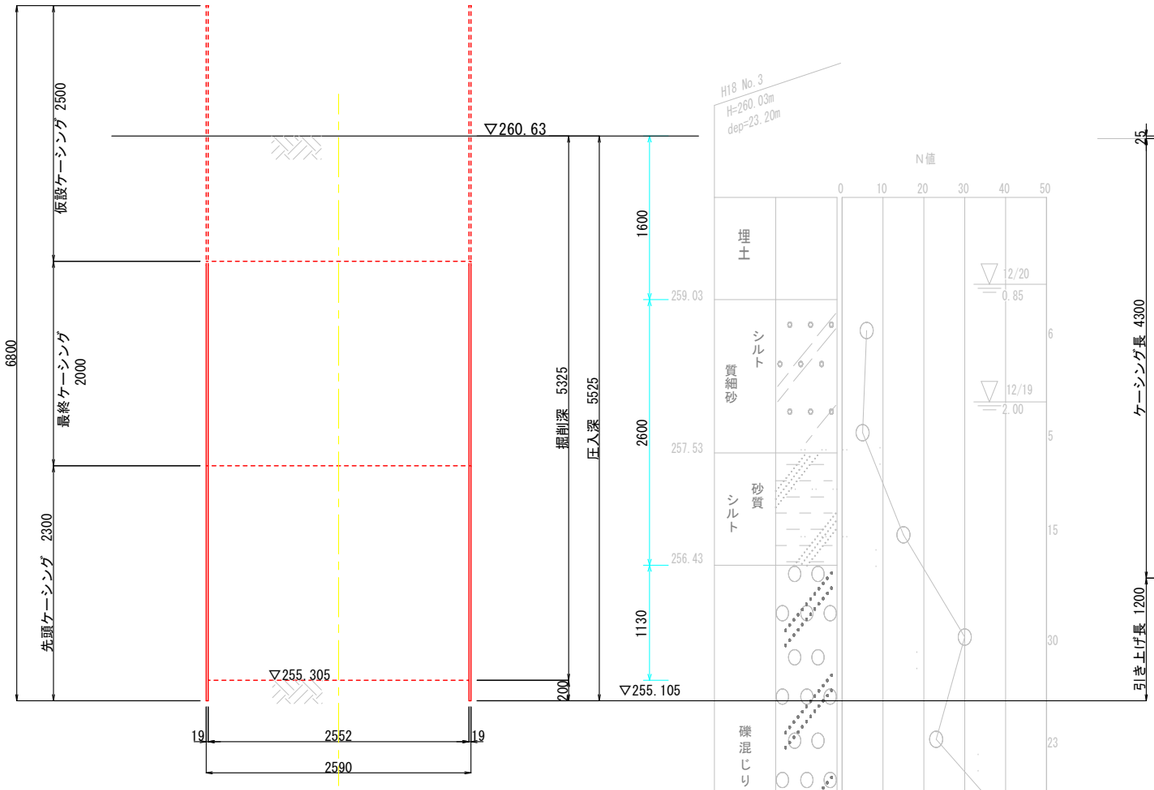

立坑完了図

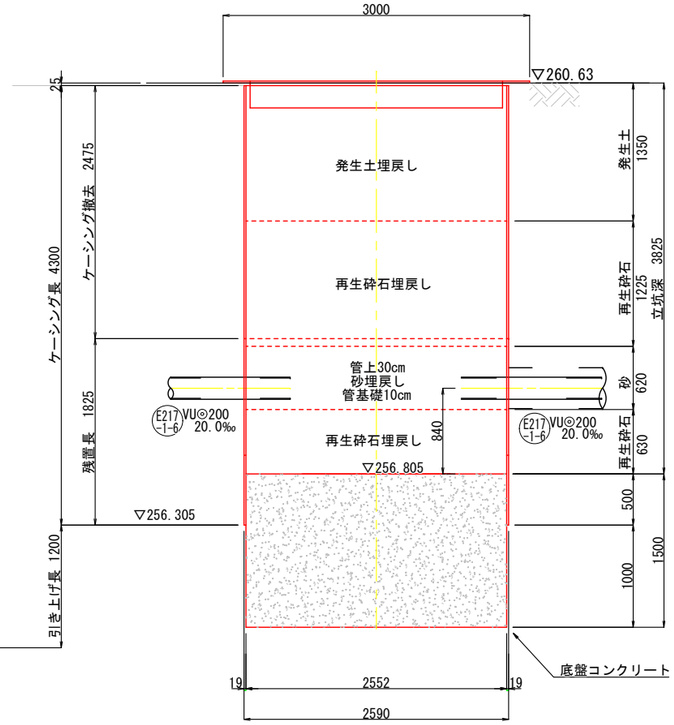


覆工板配置図

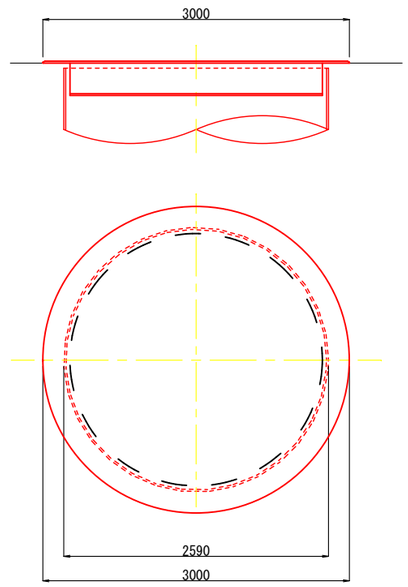



工 事 名	下水道管布設工事(特環・R8C-1)		
工事箇所	甲府市 和戸町 地内		
図面種類	発進立坑構造図		
縮　　尺	図　示	図面番号	4 / 9
製図年月日	令和　　年　　月　　日		
甲 府 市 上 下 水 道 局			


薬液注入図(1)　縮尺 1：30

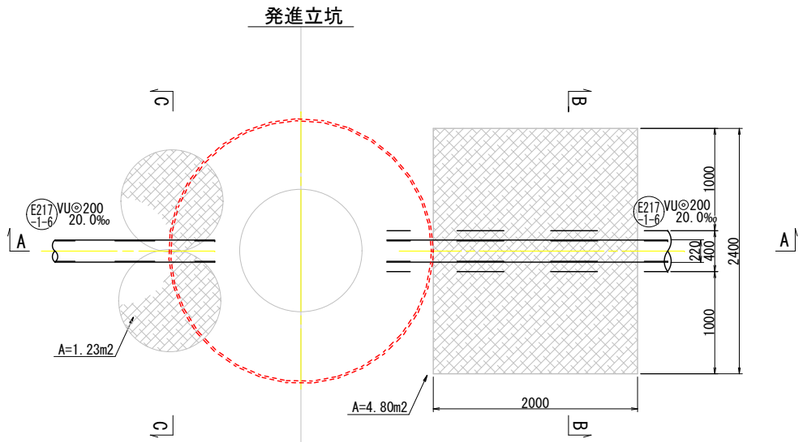


C-C断面　　A-A断面　　B-B断面

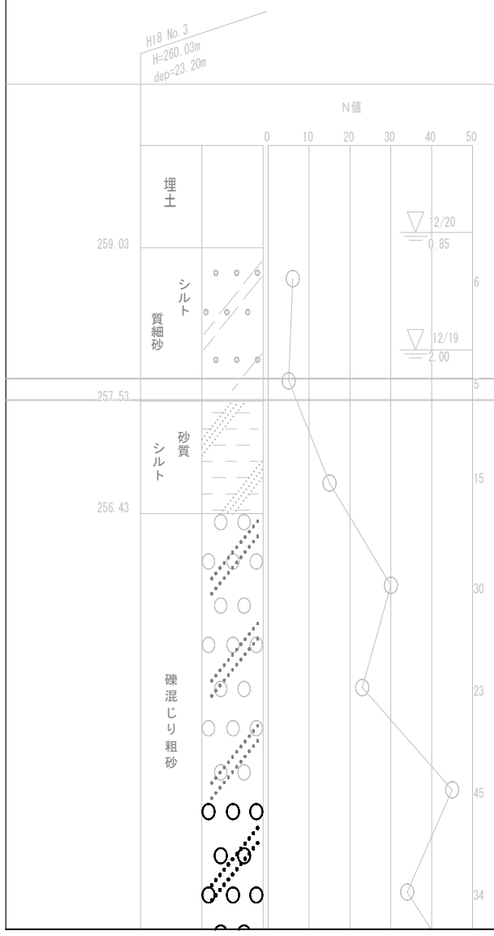

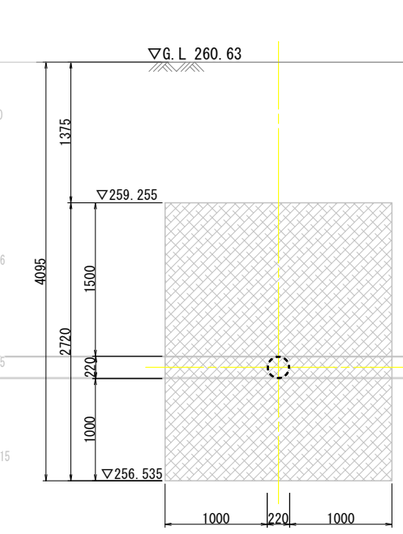

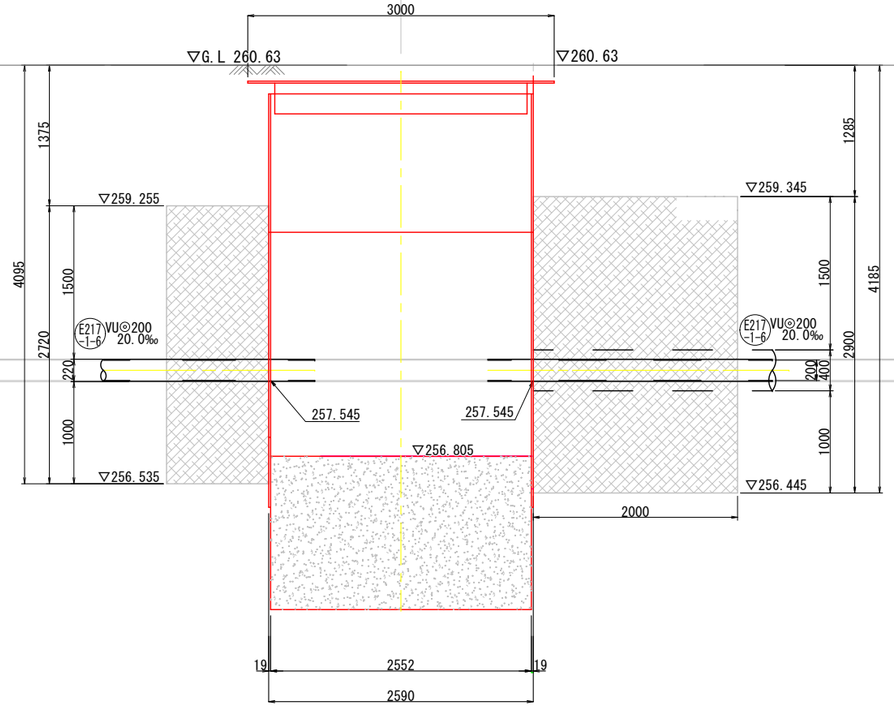


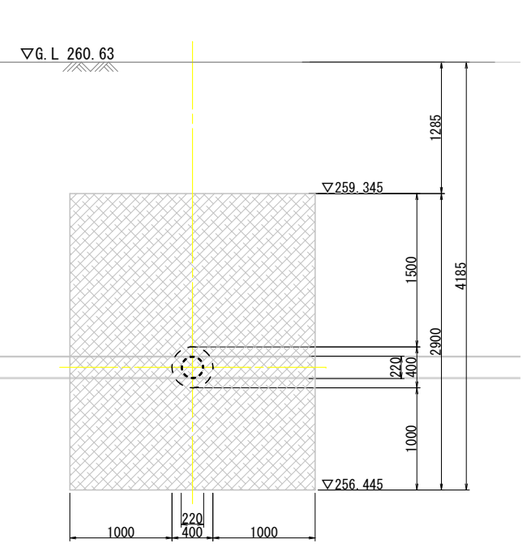


工 事 名	下水道管布設工事(特環・R8C-1)		
工事箇所	甲府市 和戸町 地内		
図面種類	薬液注入図(1)		
縮　尺	図　示	図面番号	5 / 9
製図年月日	令和　　年　　月　　日		
甲 府 市 上 下 水 道 局			


薬液注入図(2)　縮尺 1：30

既設No.2 1号マンホール

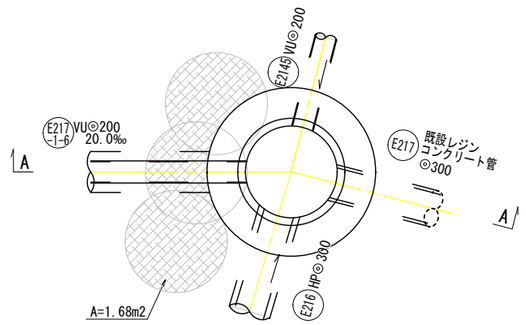


A-A断面

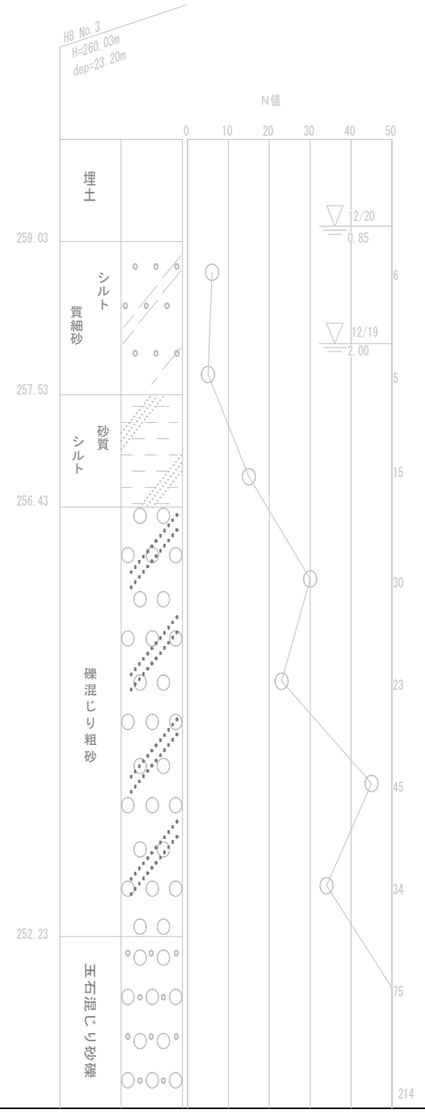

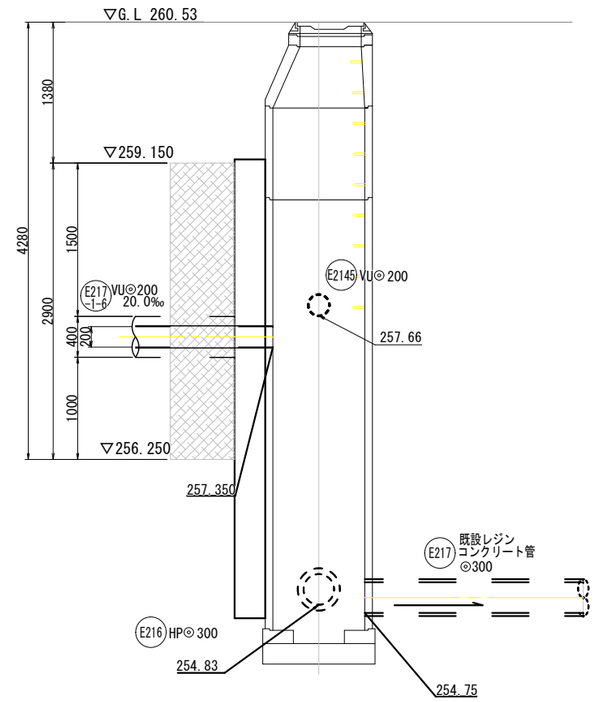


工 事 名	下水道管布設工事(特環・R8C-1)		
工事箇所	甲府市 和戸町 地内		
図面種類	薬液注入図(2)		
縮　　尺	図　示	図面番号	6 / 9
製図年月日	令和　　年　　月　　日		
甲 府 市 上 下 水 道 局			

平　面　図　　縮尺 1：250

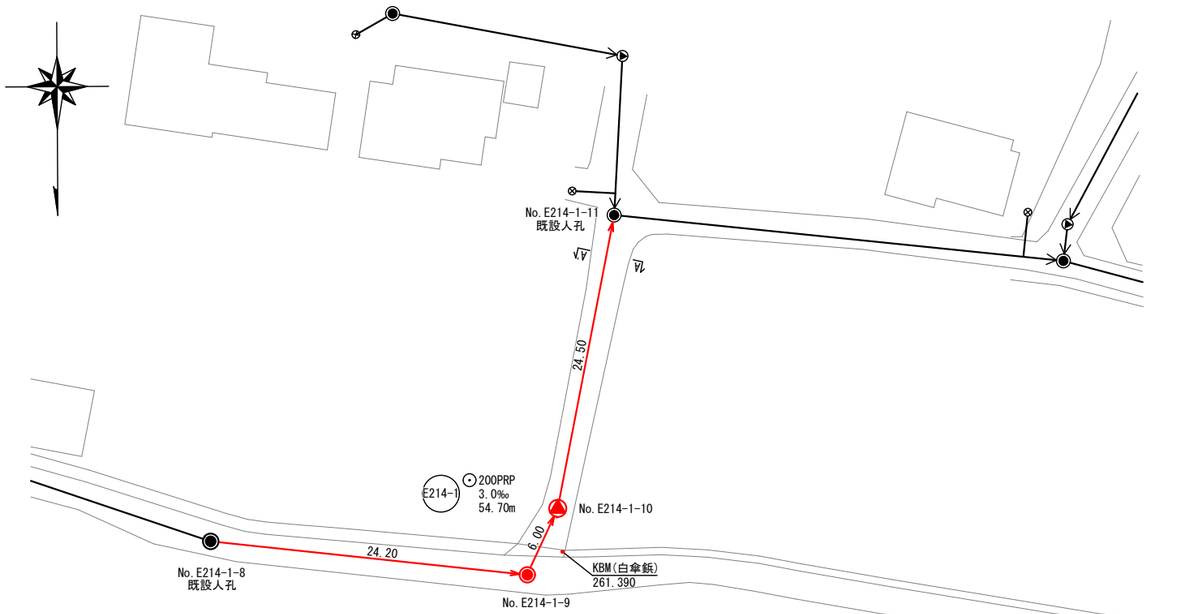


縦　断　面　図　　縮尺 V=1：100 H=1：250

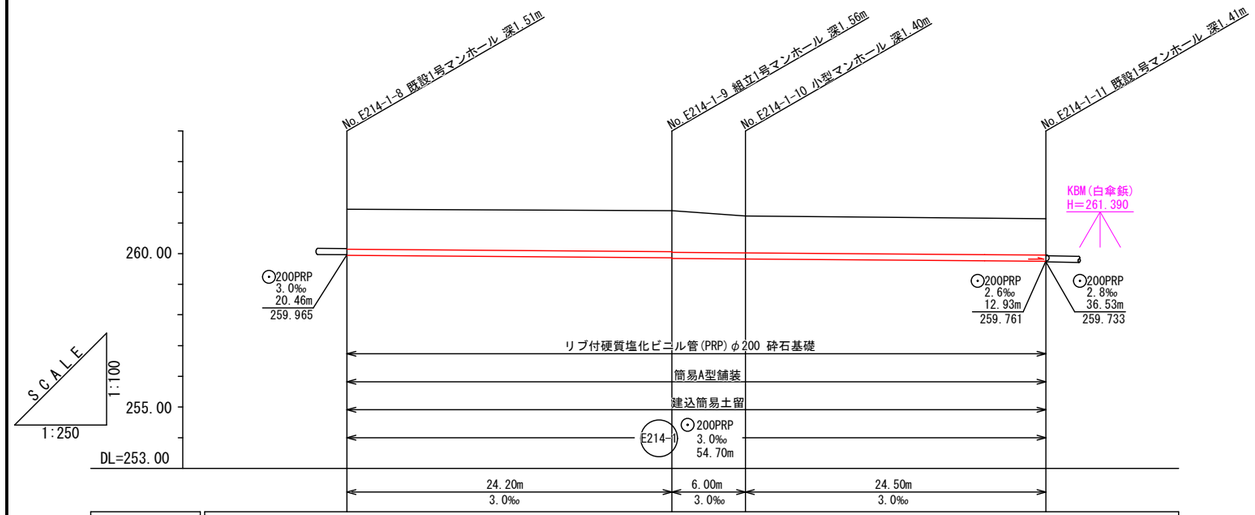

地盤高	261.45	261.40	261.23	261.14
土被り	1.31	1.33 1.35	1.20	1.18
管底高	259.938	259.865 259.845	259.827	259.753
掘削深	1.62	1.64 1.66	1.51	1.49
追加距離	0.00	24.20	30.20	54.70
単距離	0.00	24.20	6.00	24.50
測　点	E214-1-8 (既設人孔)	E214-1-9	E214-1-10	E214-1-11 (既設人孔)

横　断　面　図　　縮尺 1：25

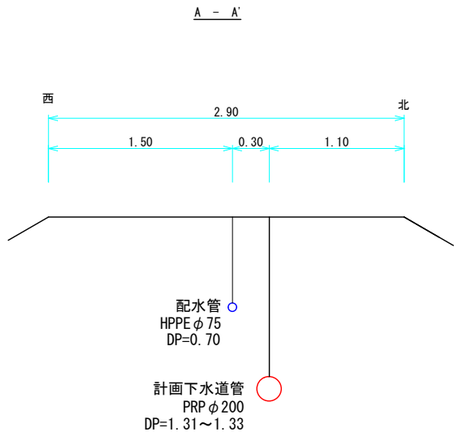


工 事 名	下水道管布設工事(特環・R8C-1)		
工事箇所	甲府市 和戸町 地内		
図面種類	平面図 縦断面図 横断面図		
縮　尺	図　示	図面番号	7 / 9
製図年月日	令和　　年　　月　　日		
甲 府 市 上 下 水 道 局			

標　準　構　造　図


組立１号マンホール（内径900㎜円形）構造標準図

S=1：25


平　面　図

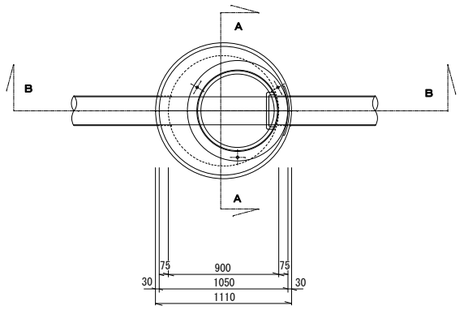

A-A断面図

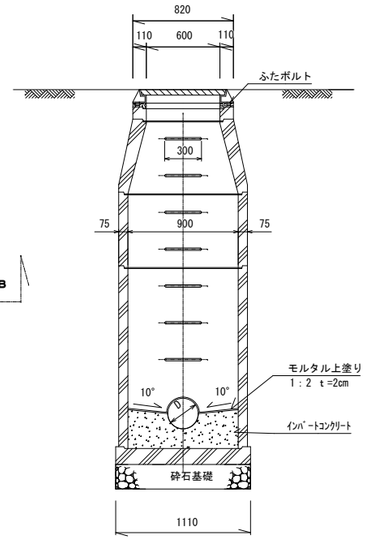


B-B断面図

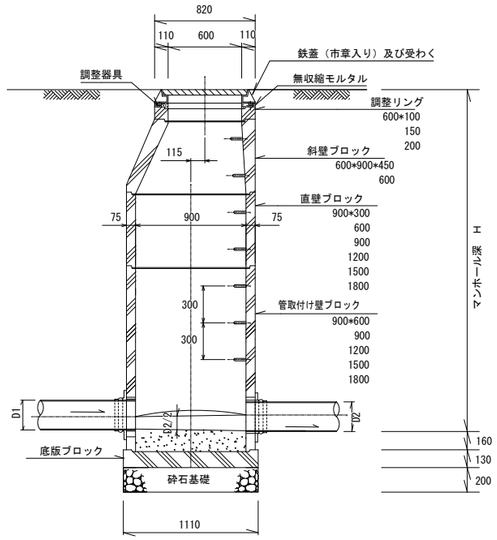

小口径塩ビマンホール標準構造図

S=1：20

ＰＲＰ管用

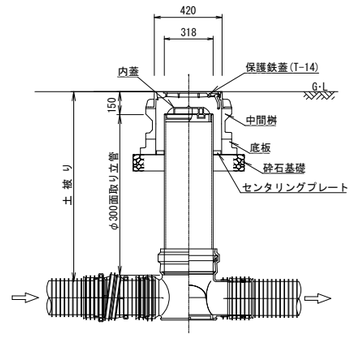


曲り箇所については、インバートに0°，15°，30°，45°，60°，75°，90°の製品があるので角度に応じた物を使用する。
それでも角度調整が困難な場合には、専用の自在継手を使い角度調整を行うこと。

土留工構造図


S=FREE

簡易土留

平　面　図

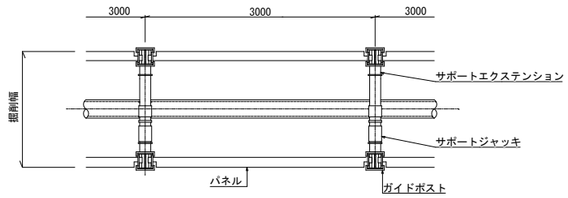

断　面　図

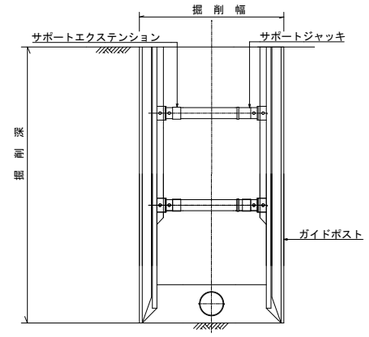


舗装復旧・土工図

S=1：25

簡易構造Ａ


（舗装幅員　3.0m未満）

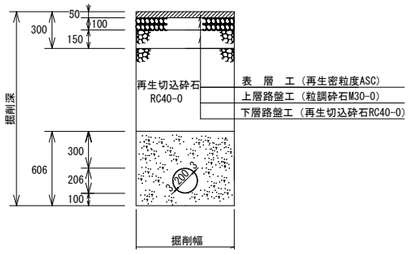


内副管構造図

S=1：25

平　面　図

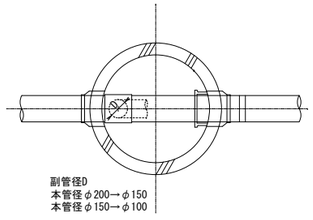


A-A断面図

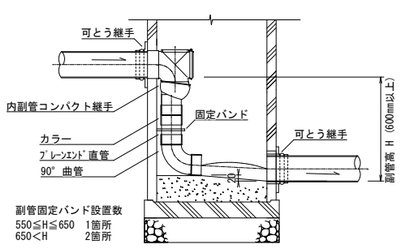

リブ付塩化ビニル管基礎　標準構造図

S=1：15


本管径200mm

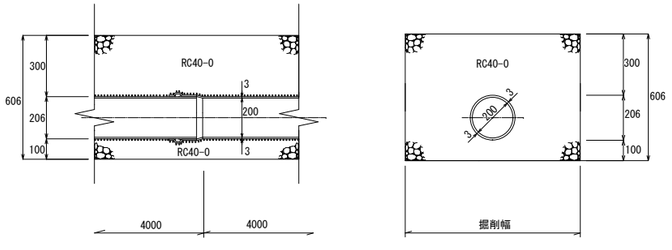

塩化ビニル管基礎　標準構造図

S=1：15


本管径200mm

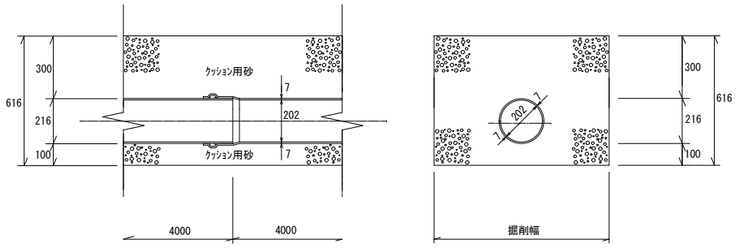

工　事　名	下水道管布設工事(特環・R8C-1)		
工事箇所	甲府市 和戸町 地内		
図面種類	標準構造図		
縮　　尺	図　示	図面番号	8 / 9
製図年月日	令和　　年　　月　　日		

甲 府 市 上 下 水 道 局


全 体 平 面 図 S=1:100

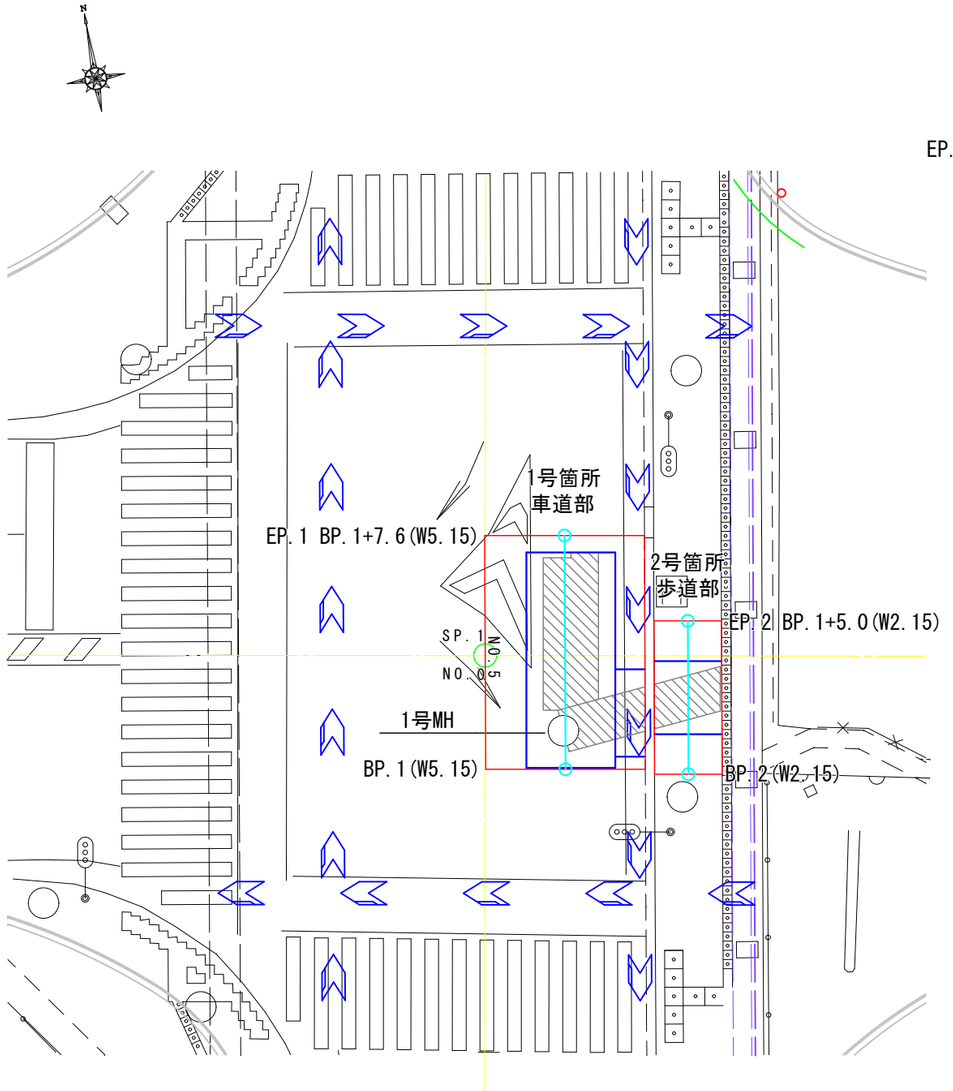


舗 装 展 開 図 S=1:100

表層工

1号箇所
車道部

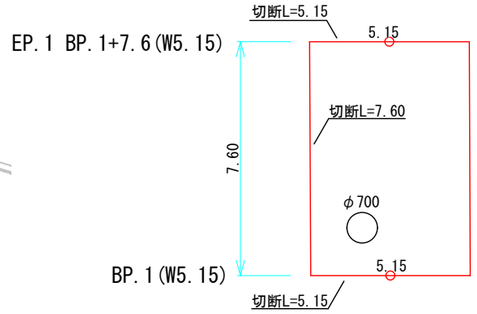


2号箇所
歩道部

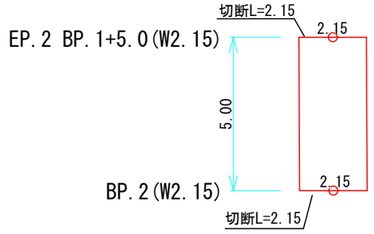


路盤工

1号箇所
車道部

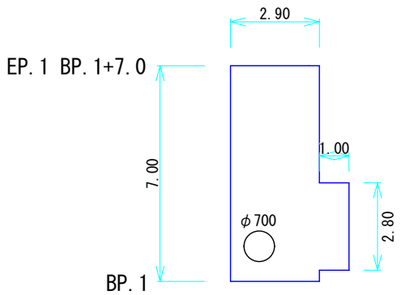

上層路盤工(粒度調整砕石 M-40)


2号箇所
歩道部

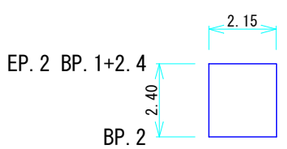


路盤工(再生ｸﾗｯｼｬﾗﾝ RC-40)
ﾌｨﾙﾀｰ層(砂)

舗 装 構 成 図 S=1:10


国道140号車道部

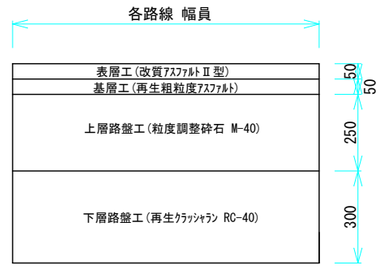

国道140号歩道部

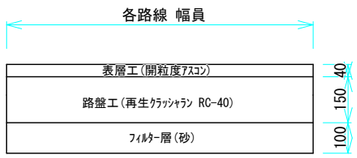

路 面 標 示 S=FREE

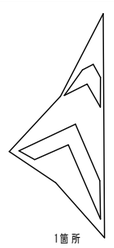外側線	ナビライン	矢印	矢印	交差点マーク
				
L=7. 6m	3箇所	1箇所	1箇所	1箇所

工事名	下水道管布設工事(特環・R8C-1)		
図面名	甲府市和戸町地内		
図面種類	全体平面図・舗装展開図・舗装構成図		
縮尺	図示	図面番号	9 / 9
甲 府 市 上 下 水 道 局			