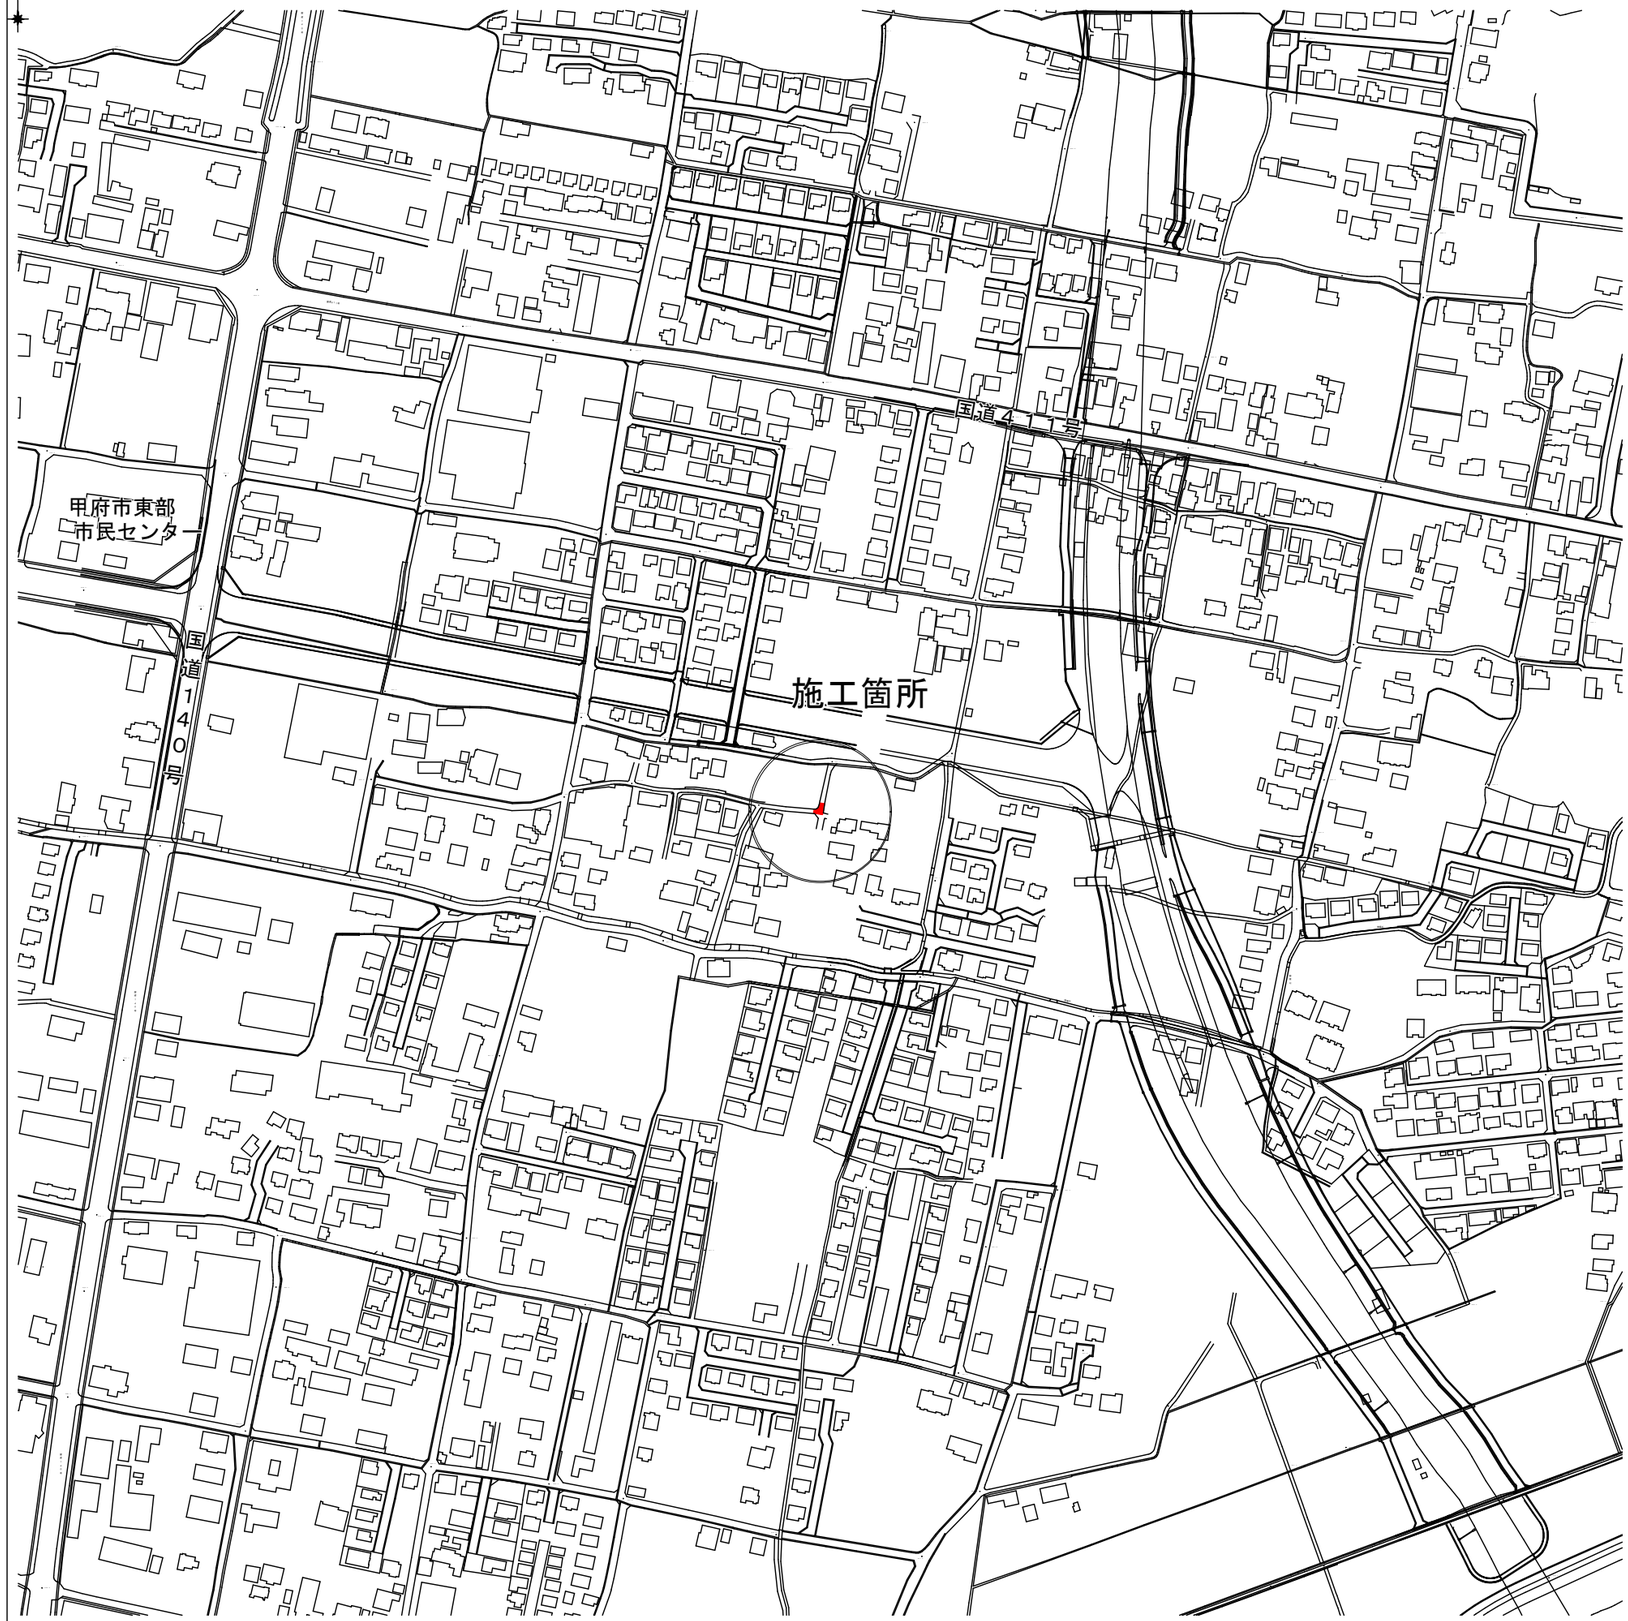


建設工事台帳

管理番号 R８ － 下甲 － ４

年度・科目	令和８ 年度 第４１款 第０１項 第０１目 第２０節 第１３細				
工事名称	（R8下甲-4）配水管布設替工事（特環・R8C-1）				
工事場所	甲府市和戸町地内（甲府市東部市民センターの東）				
請負契約年月日	令和 年 月 日	請負業者名			
契約工期	令和 年 月 日 ～ 令和 年 月 日				
中止又は延期年月日	令和 年 月 日 ～ 令和 年 月 日				
検査年月日	令和 年 月 日	着手	令和 年 月 日	完成	令和 年 月 日
配管業者名		配管工氏名			
検査員職氏名	印	立会人職氏名		印	
担当課係名	水道 課		水道整備 係		
設計者職氏名	印	監督者氏名		印	


（工事の内容）
HPPE　φ75　　L=3.5m

廃棄管											
	年度	2013									
	管種	DIP.NS									
	口径	φ75									
	延長	3.5m									
	マイクロNo	05-0944									


（特記事項）

土質区分		湧水状況	
縮　尺	１：２５００（縮尺はA2で出力した場合）	分割数	１／２
図面番号	１２８１３０－ － － － － － － －		
出力年月日	令和 年 月 日	図面更新年月日	令和 年 月 日 印
甲府市上下水道局		マイクロＮｏ	


平面図　S=1:500

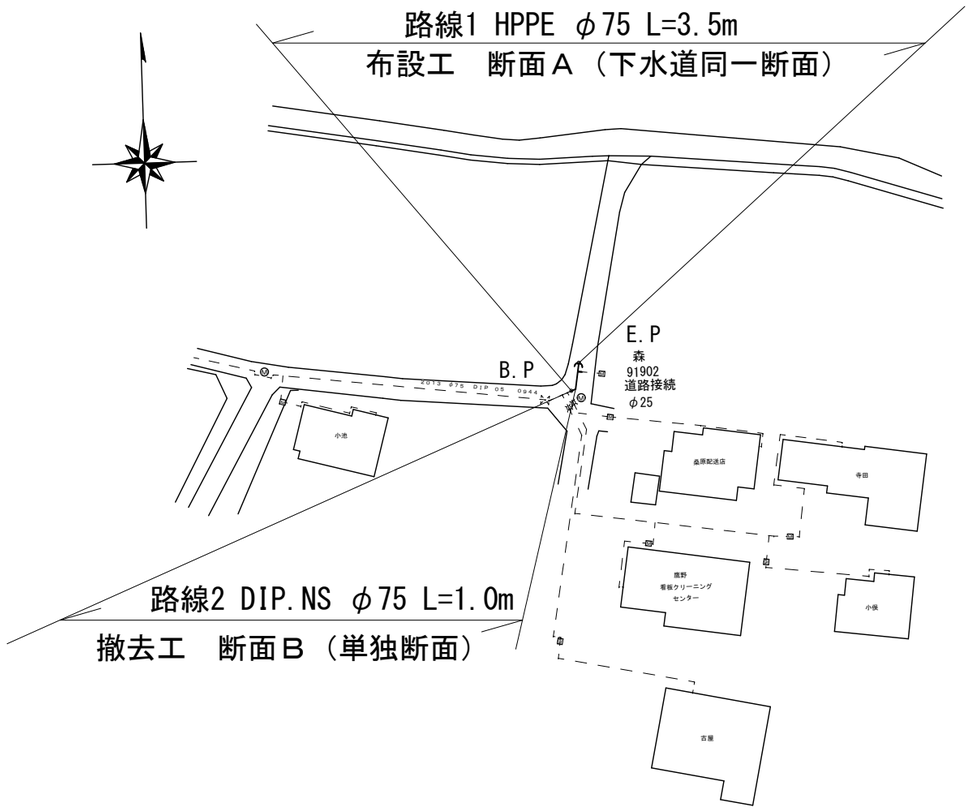


配管詳細図　S=任意

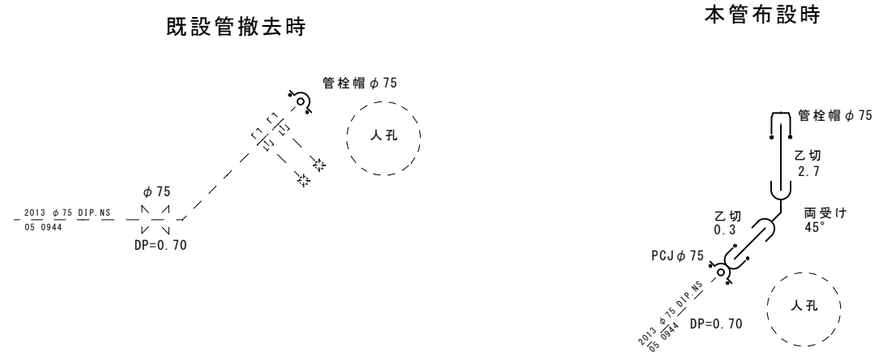

標準断面図　S=1:100

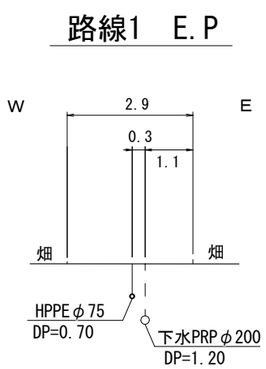

土工標準図　S=1:25

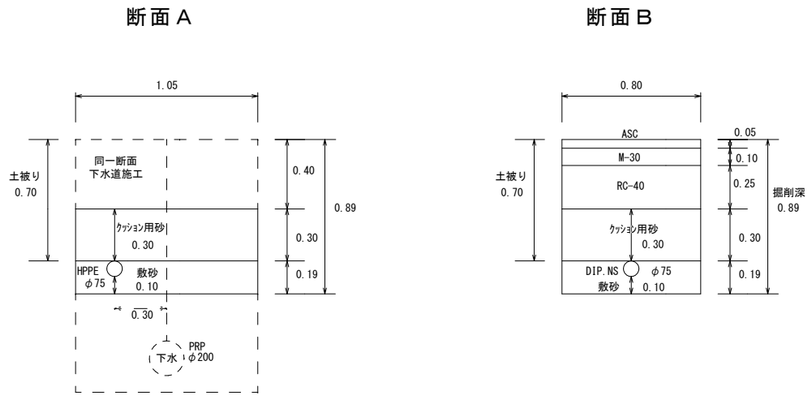

工事件名	（R8下甲-4）配水管布設替工事（特環・R8C-1）					
工事場所	甲府市和戸町地内（甲府市東部市民センターの東）					
図面名	平面図・配管詳細図 標準断面図・土工標準図	縮尺	図示	分割	２／２	
甲府市上下水道局	管理番号	Ｒ８－下甲－４	マイクロNo.			