
【１号箇所】


平面図

1:250(A1)
1:500(A3)

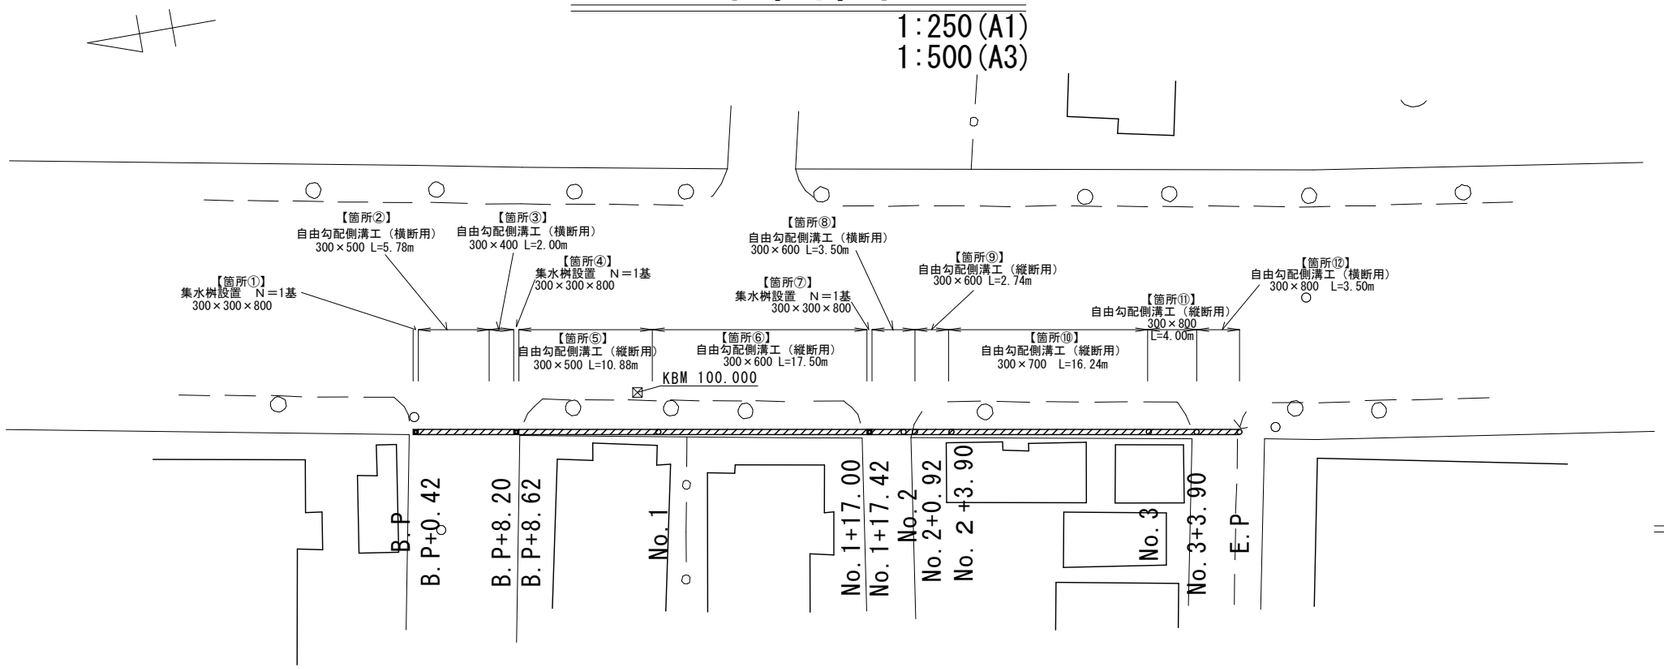


縦断面図

縦S=1:50 (A3)
横S=1:500(A3)

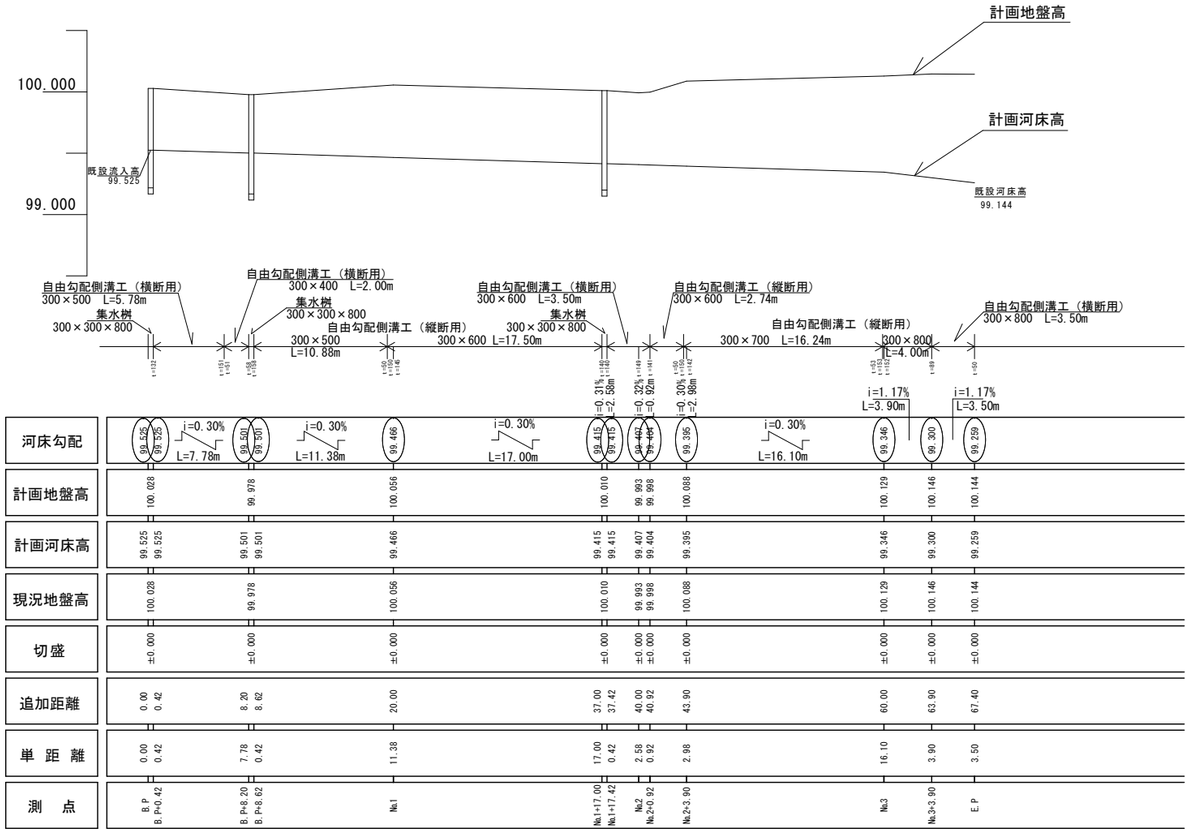

集水桝標準断面図

1:10(A1)
1:20(A3)

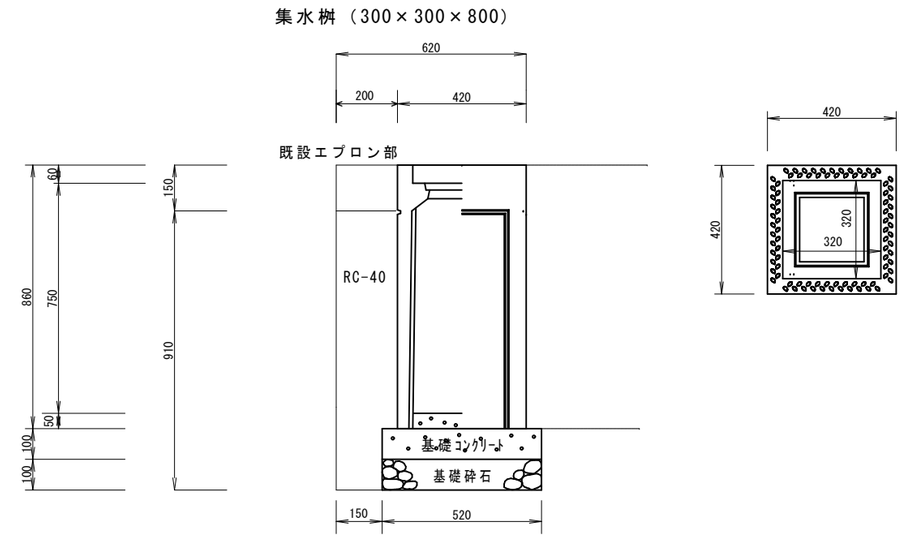

数量表　　1箇所当り

名称	規格･寸法	単位	数量	摘要
コンクリート基礎版	520*520*100	枚	1.00	
基礎砕石	RC-40	m3	0.07	
ｲﾝﾊﾞｰﾄｺﾝｸﾘｰﾄ	18-8-25	m3	0.005	t=50mm
集水桝	300*300*800	個	1.00	212kg/開閉式
埋戻工①	RC-40	m3	0.07	
表層（仮復旧）	As舗装　t=30mm	m2	0.08	


工 事 名	側溝改良工事（Ｒ８－３）		
工事場所	甲府市　朝気一丁目　地内		
路 線 名	市道　池添梅ヶ坪線　外		
図 面 名	図示		
縮　　尺	図示	図面番号	1／6
甲　　府　　市			

標準断面図

【１号箇所】

1:10(A1)
1:20(A3)


自由勾配側溝（縦断用 300×500）

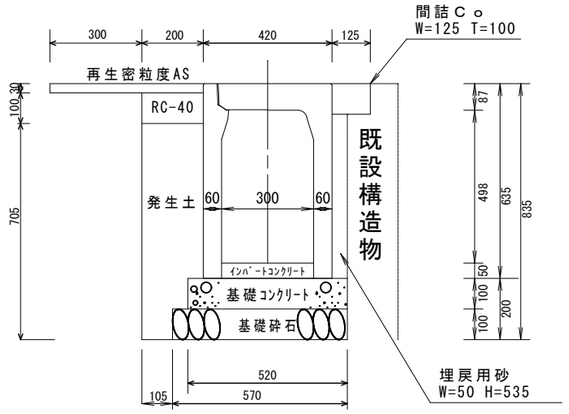

材料表　　10ｍ当り

名称	規格・寸法	単位	数量	摘要
コンクリート基礎版	520*2000*100	枚	5.00	
基礎砕石	RC-40	m3	0.57	t=100mm
自由勾配側溝(縦断型)	B=300 H=500	個	5.00	L=2.0m w=428kg
側溝蓋	コンクリート蓋	枚	9.00	L=0.5m w=31kg
	ｸﾞﾚｰﾁﾝｸﾞ蓋(T-25)普通目	枚	1.00	L=0.5m w=17kg
埋戻工①	RC-40	m3	0.20	
埋戻工③	埋戻用砂	m3	0.26	
埋戻工④	発生土	m3	1.26	
表層	As舗装　t=30mm	m2	5.00	W=0.5m
表層(仮復旧)	As舗装　t=30mm	m2	2.00	W=0.2m
ｲﾝﾊﾞｰﾄｺﾝｸﾘｰﾄ	18-8-25	m3	0.31	平均　t=104mm
間詰ｺﾝｸﾘｰﾄ	18-8-25　刷毛仕上げ	m3	0.12	
目地板設置	箇所/10m	m2	0.01	


自由勾配側溝（縦断用300×600）

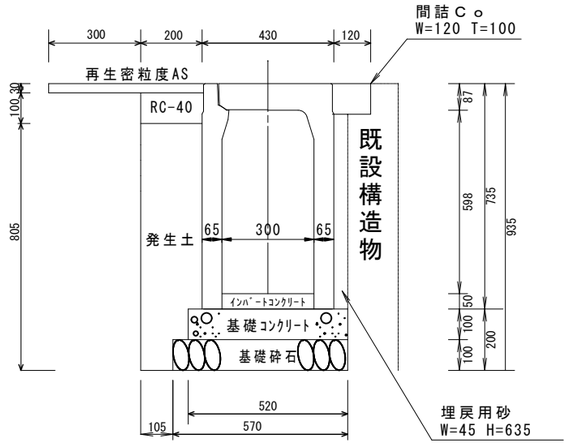

材料表　　10ｍ当り

名称	規格・寸法	単位	数量	摘要
コンクリート基礎版	520*2000*100	枚	5.00	
基礎砕石	RC-40	m3	0.57	t=100mm
自由勾配側溝(縦断型)	B=300 H=600	個	5.00	L=2.0m w=514kg
側溝蓋	コンクリート蓋	枚	9.00	L=0.5m w=31kg
	ｸﾞﾚｰﾁﾝｸﾞ蓋(T-25)普通目	枚	1.00	L=0.5m w=17kg
埋戻工①	RC-40	m3	0.20	
埋戻工③	埋戻用砂	m3	0.28	
埋戻工④	発生土	m3	1.46	
表層	As舗装　t=30mm	m2	5.00	W=0.5m
表層(仮復旧)	As舗装　t=30mm	m2	2.00	W=0.2m
ｲﾝﾊﾞｰﾄｺﾝｸﾘｰﾄ	18-8-25	m3	0.40	平均　t=136mm
間詰ｺﾝｸﾘｰﾄ	18-8-25　刷毛仕上げ	m3	0.12	
目地板設置	箇所/10m	m2	0.01	


自由勾配側溝（縦断用300×700）

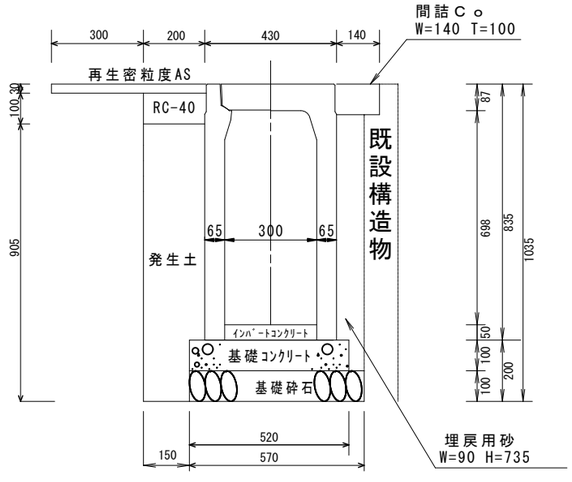

材料表　　10ｍ当り

名称	規格・寸法	単位	数量	摘要
コンクリート基礎版	520*2000*100	枚	5.00	
基礎砕石	RC-40	m3	0.57	t=100mm
自由勾配側溝(縦断型)	B=300 H=700	個	5.00	L=2.0m w=575kg
側溝蓋	コンクリート蓋	枚	9.00	L=0.5m w=31kg
	ｸﾞﾚｰﾁﾝｸﾞ蓋(T-25)普通目	枚	1.00	L=0.5m w=17kg
埋戻工①	RC-40	m3	0.20	
埋戻工③	埋戻用砂	m3	0.71	
埋戻工④	発生土	m3	1.71	
表層	As舗装　t=30mm	m2	5.00	W=0.5m
表層(仮復旧)	As舗装　t=30mm	m2	2.00	W=0.2m
ｲﾝﾊﾞｰﾄｺﾝｸﾘｰﾄ	18-8-25	m3	0.29	平均　t=98mm
間詰ｺﾝｸﾘｰﾄ	18-8-25　刷毛仕上げ	m3	0.14	
目地板設置	箇所/10m	m2	0.01	

自由勾配側溝（縦断用300×800）

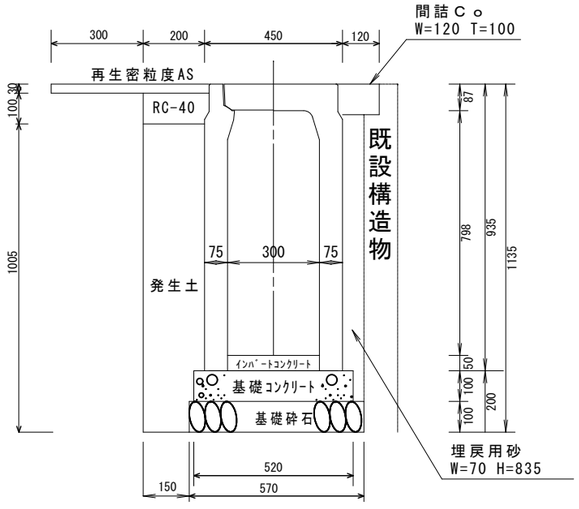

材料表　　10ｍ当り

名称	規格・寸法	単位	数量	摘要
コンクリート基礎版	520*2000*100	枚	5.00	
基礎砕石	RC-40	m3	0.57	t=100mm
自由勾配側溝(縦断型)	B=300 H=800	個	5.00	L=2.0m w=714kg
側溝蓋	コンクリート蓋	枚	9.00	L=0.5m w=31kg
	ｸﾞﾚｰﾁﾝｸﾞ蓋(T-25)普通目	枚	1.00	L=0.5m w=17kg
埋戻工①	RC-40	m3	0.20	
埋戻工③	埋戻用砂	m3	0.61	
埋戻工④	発生土	m3	1.92	
表層	As舗装　t=30mm	m2	5.00	W=0.5m
表層(仮復旧)	As舗装　t=30mm	m2	2.00	W=0.2m
ｲﾝﾊﾞｰﾄｺﾝｸﾘｰﾄ	18-8-25	m3	0.36	平均　t=120mm
間詰ｺﾝｸﾘｰﾄ	18-8-25　刷毛仕上げ	m3	0.12	
目地板設置	箇所/10m	m2	0.01	


工事名	側溝改良工事（Ｒ８－３）		
工事場所	甲府市　朝気一丁目　地内		
路線名	市道　池添梅ヶ坪線　外		
図面名	標準断面図		
縮尺	1:10(A1) 1:20(A3)	図面番号	2/6
甲府市			

標準断面図

【１号箇所】

1:10(A1)
1:20(A3)


自由勾配側溝（横断用300×400）

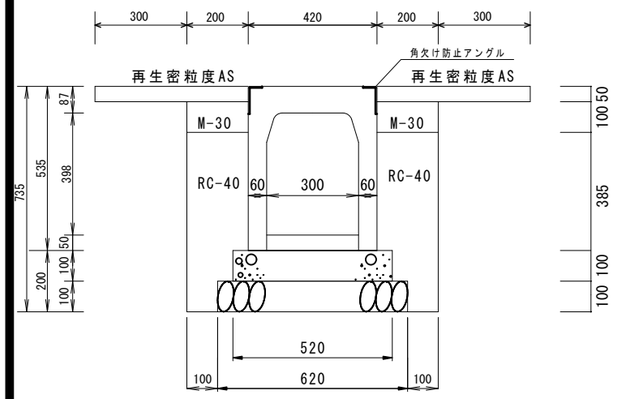

数量表　10m当り

名称	規格・寸法	単位	数量	摘要
コンクリート基礎版	520*2000*100	枚	5.00	
基礎砕石	RC-40	m3	0.62	t=100mm
自由勾配側溝(横断型)(ｸﾞﾚｰﾁﾝｸﾞ付)	B=300 H=400	個	5.00	L=2.0m w=550kg
埋戻工①	RC-40	m3	2.04	
埋戻工②	M-30	m3	0.40	
表層	As舗装　t=50mm	m2	10.00	W=1.0m
表層(仮復旧)	As舗装　t=30mm	m2	4.00	W=0.4m
ｲﾝﾊﾞｰﾄｺﾝｸﾘｰﾄ	18-8-25	m3	0.16	平均　t=54mm


自由勾配側溝（横断用300×500）

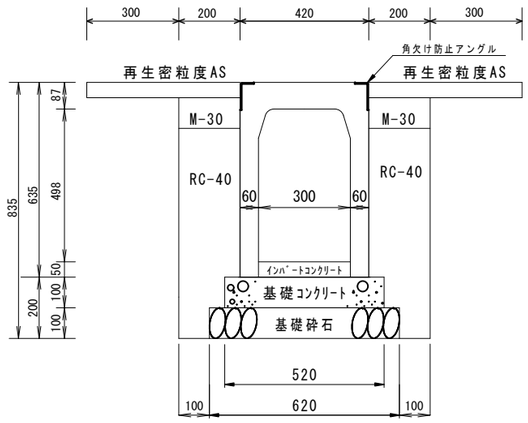

数量表　10m当り

名称	規格・寸法	単位	数量	摘要
コンクリート基礎版	520*2000*100	枚	5.00	
基礎砕石	RC-40	m3	0.62	t=100mm
自由勾配側溝(横断型)(ｸﾞﾚｰﾁﾝｸﾞ付)	B=300 H=500	個	5.00	L=2.0m w=624kg
埋戻工①	RC-40	m3	2.44	
埋戻工②	M-30	m3	0.40	
表層	As舗装　t=50mm	m2	10.00	W=1.0m
表層(仮復旧)	As舗装　t=30mm	m2	4.00	W=0.4m
ｲﾝﾊﾞｰﾄｺﾝｸﾘｰﾄ	18-8-25	m3	0.42	平均　t=141mm


自由勾配側溝（横断用300×600）

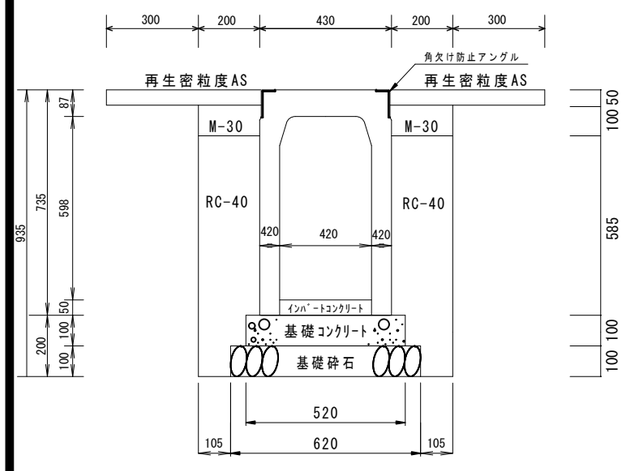

数量表　10m当り

名称	規格・寸法	単位	数量	摘要
コンクリート基礎版	520*2000*100	枚	5.00	
基礎砕石	RC-40	m3	0.62	t=100mm
自由勾配側溝(横断型)(ｸﾞﾚｰﾁﾝｸﾞ付)	B=300 H=600	個	5.00	L=2.0m w=780kg
埋戻工①	RC-40	m3	2.84	
埋戻工②	M-30	m3	0.40	
表層	As舗装　t=50mm	m2	10.00	W=1.0m
表層(仮復旧)	As舗装　t=30mm	m2	4.00	W=0.4m
ｲﾝﾊﾞｰﾄｺﾝｸﾘｰﾄ	18-8-25	m3	0.43	平均　t=144mm

自由勾配側溝（横断用300×800）

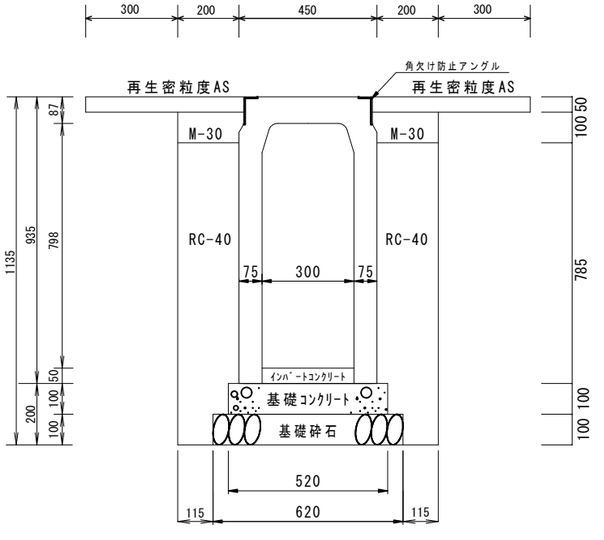

数量表　10m当り

名称	規格・寸法	単位	数量	摘要
コンクリート基礎版	520*2000*100	枚	5.00	
基礎砕石	RC-40	m3	0.62	t=100mm
自由勾配側溝(横断型)(ｸﾞﾚｰﾁﾝｸﾞ付)	B=300 H=800	個	5.00	L=2.0m w=957kg
埋戻工①	RC-40	m3	3.64	
埋戻工②	M-30	m3	0.40	
表層	As舗装　t=50mm	m2	10.00	W=1.0m
表層(仮復旧)	As舗装　t=30mm	m2	4.00	W=0.4m
ｲﾝﾊﾞｰﾄｺﾝｸﾘｰﾄ	18-8-25	m3	0.20	平均　t=69mm

工事名	側溝改良工事（Ｒ８－３）
工事場所	甲府市　朝気一丁目　地内
路線名	市道　池添梅ヶ坪線　外
図面名	標準断面図
縮尺	1:10(A1) 1:20(A3)
図面番号	３/６
甲府市	


撤去断面図

1:10(A1)
1:20(A3)

【１号箇所】

B.P+8.20～No.1+17.00、No.2+0.92～No.2+3.90


※（）内300×600,300×700

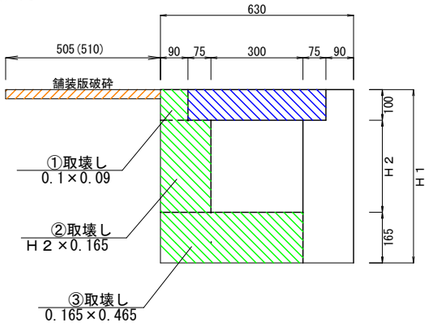

凡例

構造物取壊し（無筋）	
舗装版破砕（３ｃｍ）	
蓋版撤去	


No.2+3.90～No.3+3.90

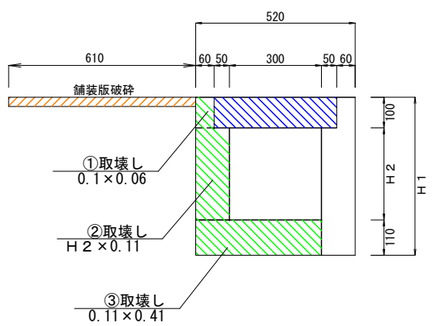

凡例

構造物取壊し（無筋）	
舗装版破砕（３ｃｍ）	
蓋版撤去	

B.P+8.20～B.P+8.62、No.1+17.00～No.2+0.92

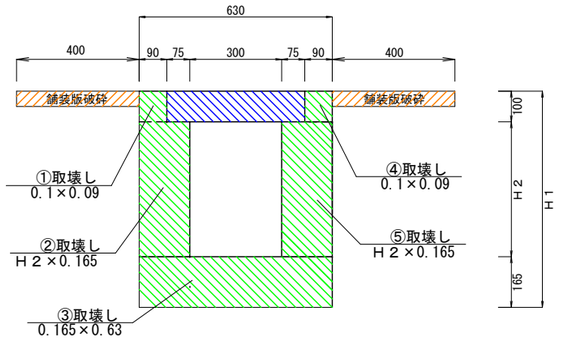


凡例

構造物取壊し（無筋）	
舗装版破砕（５ｃｍ）	
蓋版撤去	

B.P～B.P+8.20、No.3+3.90～E.P

※（）内300×800

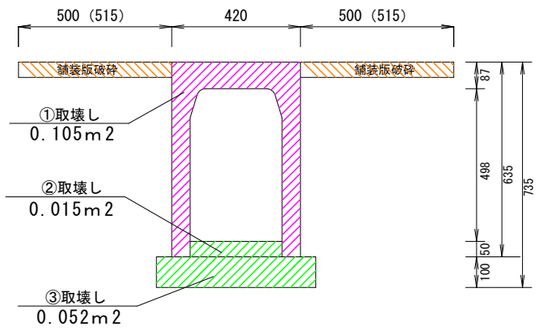


凡例

構造物取壊し（無筋）	
構造物取壊し（鉄筋）	
舗装版破砕（５ｃｍ）	

土工求積図

1:10(A1)
1:20(A3)

【肩壁残し部①】

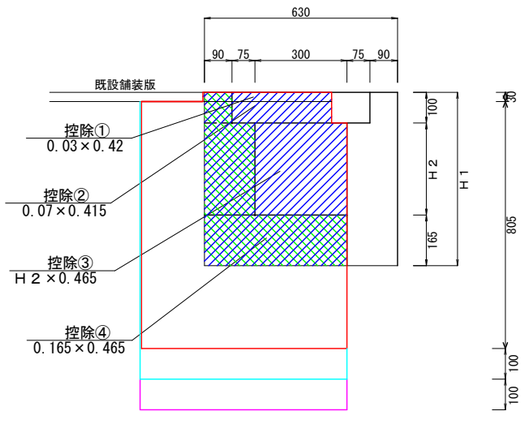


床掘断面積（ＣＡＤ求積）【控除前】
0.548m2（300×500）
0.620m2（300×600）
0.687m2（300×700）

凡例

床掘（300×500　縦断）	
床掘（300×600　縦断）	
床掘（300×700　縦断）	
控除	

【肩壁残し部②】

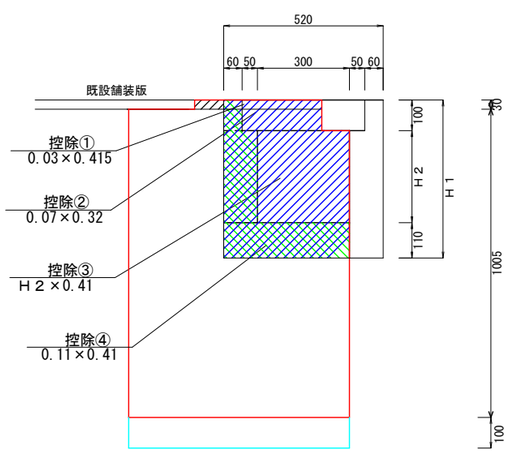


床掘断面積（ＣＡＤ求積）【控除前】
0.730m2（300×700）
0.802m2（300×800）

凡例

床掘（300×700　縦断）	
床掘（300×800　縦断）	
控除	

【全撤去部①】

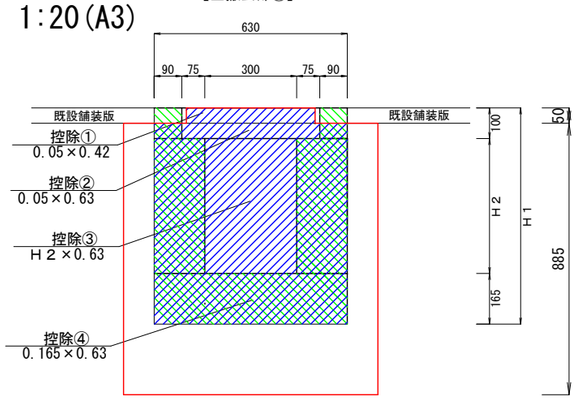


床掘断面積（ＣＡＤ求積）【控除前】
0.756m2（300×600）

凡例

床掘（300×600　横断）	
控除	

【全撤去部②】

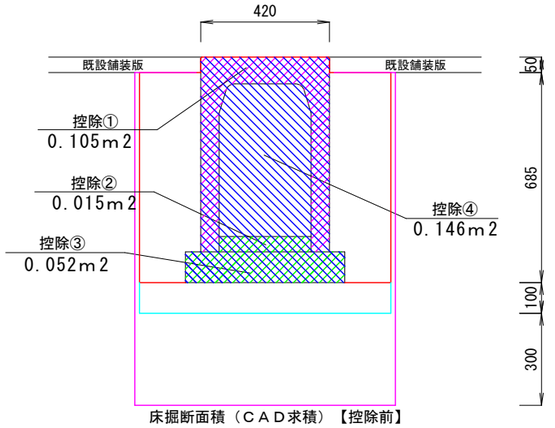

床掘断面積（ＣＡＤ求積）【控除前】
0.582m2（300×400）　0.664m2（300×500）　0.943m2（300×800）

凡例


床掘（300×400　横断）	
床掘（300×500　横断）	
床掘（300×800　横断）	
控除	

工事名	側溝改良工事（Ｒ８－３）		
工事場所	甲府市　朝気一丁目　地内		
路線名	市道　池添梅ヶ坪線　外		
図面名	図示		
縮尺	1:10(A1) 1:20(A3)	図面番号	４／６
甲府市			

【２号箇所】


平面図

1:250(A1)
1:500(A3)

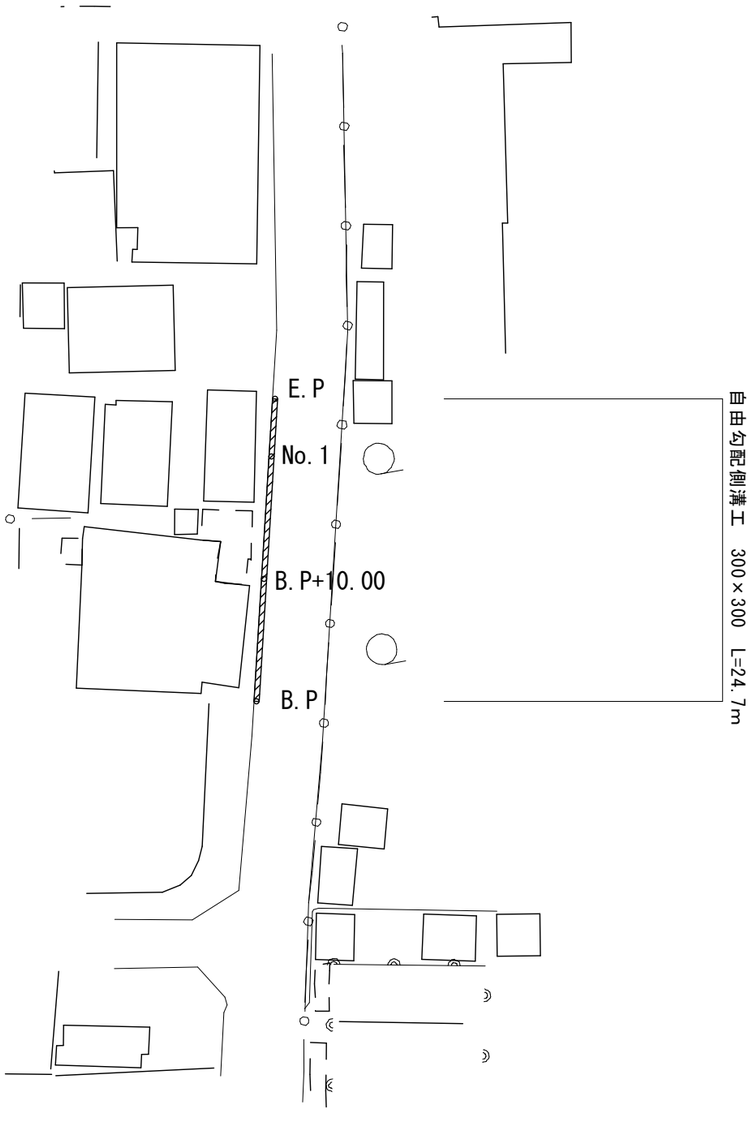

縦断面図

縦S=1:50 (A3)
横S=1:250(A3)

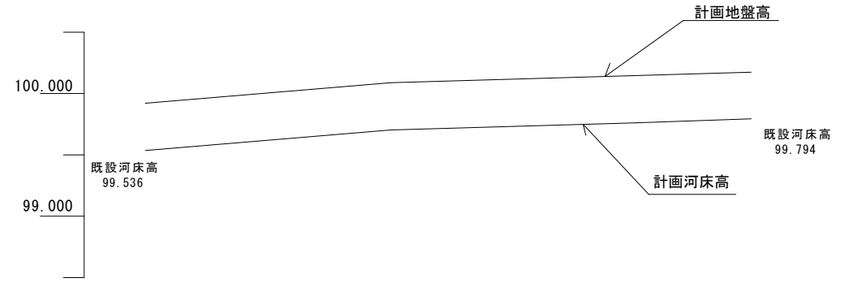

自由勾配側溝工　300×300　L=24.7m

河床勾配	99.536	i=1.67% L=10.00m	99.703	i=0.59% L=10.00m	99.762	i=0.68% L=4.70m	99.794
計画地盤高	99.921		100.088		100.147		100.174
計画河床高	99.536		99.703		99.762		99.794
現況地盤高	99.921		100.088		100.147		100.174
切盛	±0.000		±0.000		±0.000		±0.000
追加距離	0.00		10.00		20.00		24.70
単距離	0.00		10.00		10.00		4.70
測点	B.P		B.P+10.00		No.1		E.P


工事名	側溝改良工事（Ｒ８－３）		
工事場所	甲府市　丸の内二丁目　地内		
路線名	市道　春日学校西通り線		
図面名	図示		
縮尺	図示	図面番号	５/６
甲府市			

【２号箇所】

標準断面図

1:10(A1)
1:20(A3)

自由勾配側溝（縦断用300×300）

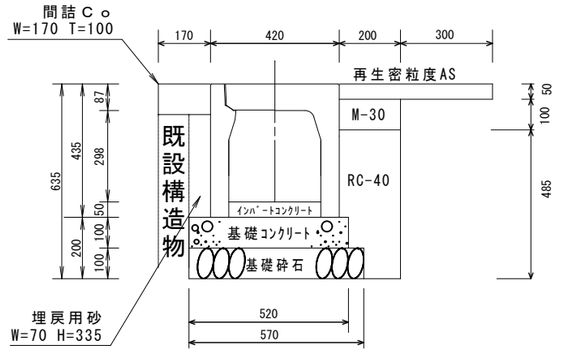


数量表　　10ｍ当り

名称	規格・寸法	単位	数量	摘要
コンクリート基礎版	520*2000*100	枚	5.00	
基礎砕石	RC-40	m3	0.57	t=100mm
自由勾配側溝(縦断型)	B=300 H=300	個	5.00	L=2.0m w=315kg
側溝蓋	コンクリート蓋	枚	9.00	L=0.5m w=31kg
	ｸﾞﾚｰﾁﾝｸﾞ蓋(T-25)普通目	枚	1.00	L=0.5m w=17kg
埋戻工①	RC-40	m3	0.86	
埋戻工②	M-30	m3	0.20	
埋戻工③	埋戻用砂	m3	0.23	
表層	As舗装　t=50mm	m2	5.00	W=0.5m
表層(仮復旧)	As舗装　t=30mm	m2	2.00	W=0.2m
ｲﾝﾊﾞｰﾄｺﾝｸﾘｰﾄ	18-8-25	m3	0.15	平均　t=50mm
間詰ｺﾝｸﾘｰﾄ	18-8-25　刷毛仕上げ	m3	0.17	
目地板設置	箇所/10m	m2	0.01	

撤去断面図

1:10(A1)
1:20(A3)

B.P+10.00付近

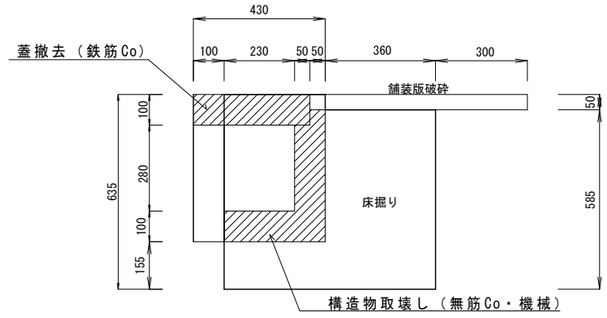

数量表　　10ｍ当り

名称	規格・寸法	単位	数量	摘要
舗装版破砕		m2	7.10	
AS殻運搬・処分		m3	0.35	
床掘り		m3	2.61	
発生土処理		m3	2.61	
Co取壊し（機械）		m3	0.63	無筋Co
Co殻運搬・処分		m3	0.63	無筋Co
Co殻運搬・処分		m3	0.38	鉄筋Co

工事名	側溝改良工事（Ｒ８－３）		
工事場所	甲府市　丸の内二丁目　地内		
路線名	市道　春日学校西通り線		
図面名	図示		
縮尺	1:10(A1) 1:20(A3)	図面番号	６/６
甲府市			