

平 面 図 s=1/1000

1号箇所

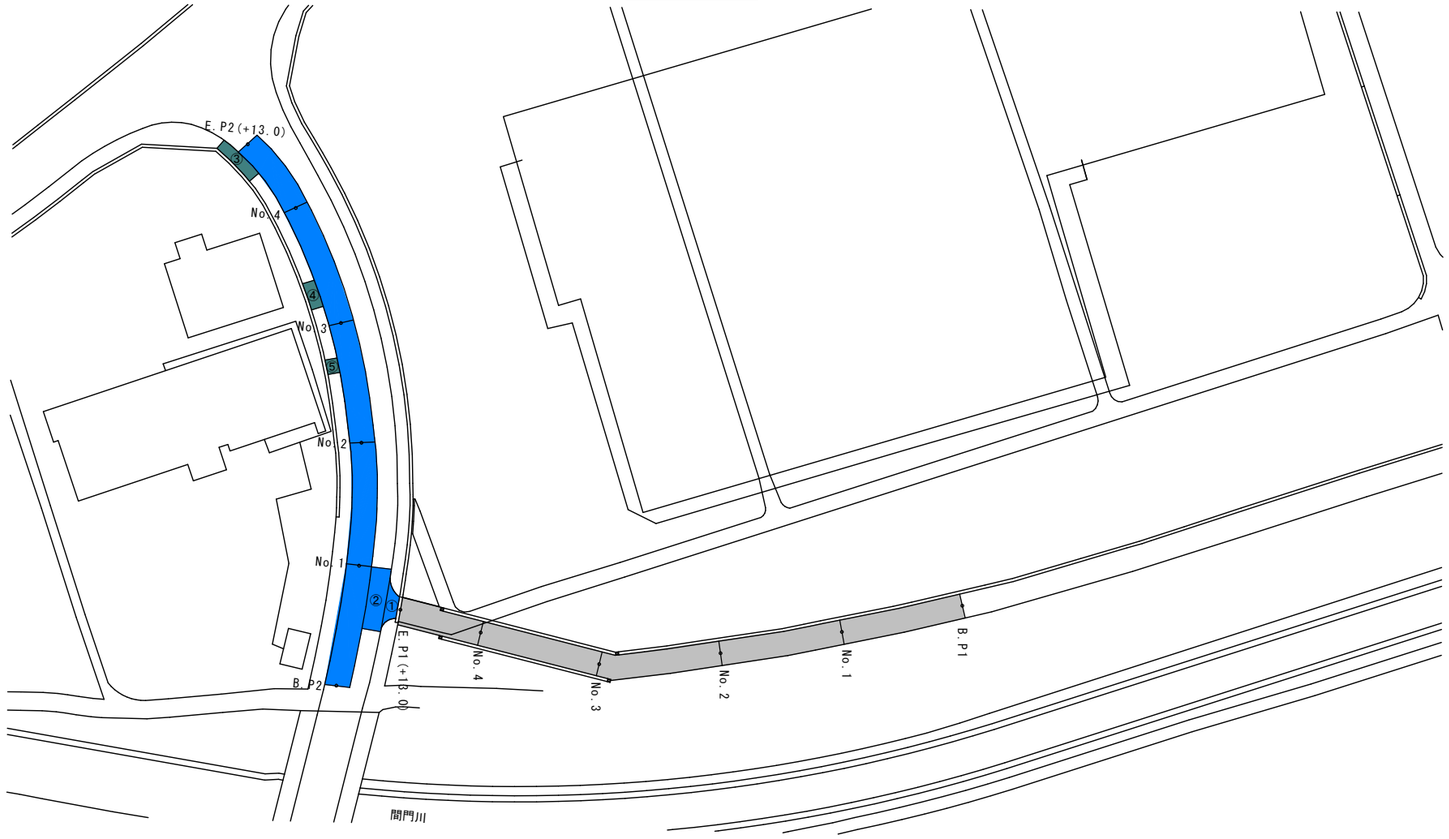


平 面 図 s=1/1000

2号箇所

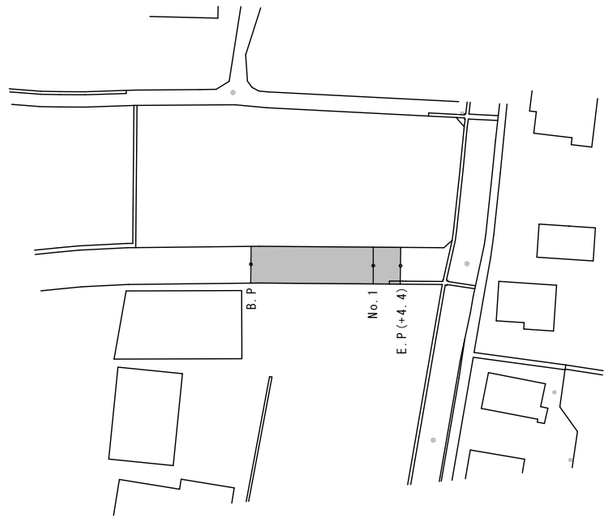


舗装展開図

S=1:500

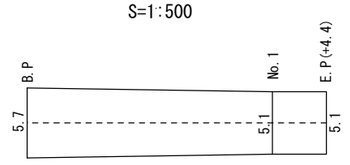


舗装展開図 S=1:500

B. P1～E. P1

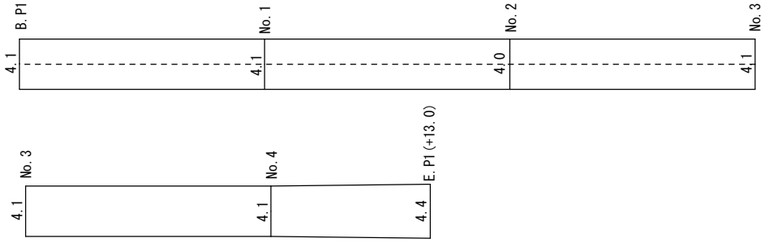


舗装展開図 S=1:500

B. P2～E. P2

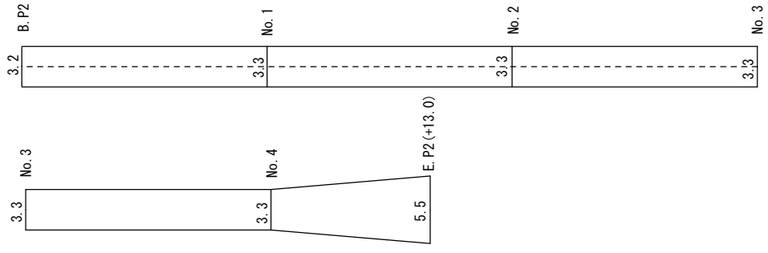


標準横断図 S=1:50

B. P～E. P

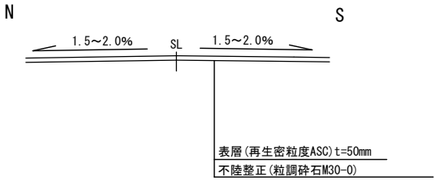


標準横断図 S=1:50


B. P1～E. P1

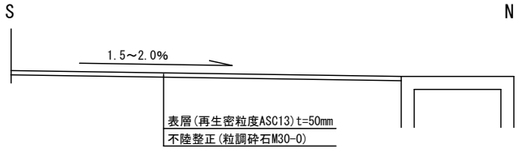

標準横断図 S=1:50

B. P2～E. P2

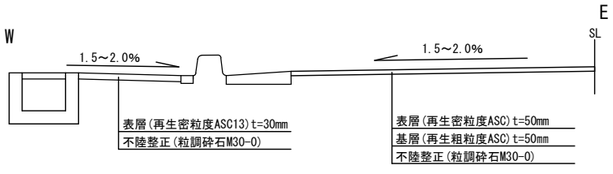

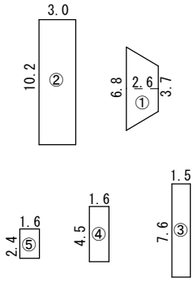

工事名	路面復旧工事（特環中道R8-1）（余フ）		
工事場所	甲府市 下曽根町 地内 ほか		
図面名称	平面図・舗装展開図・標準横断図		
縮尺	図示	図面番号	1/1
甲 府 市 上 下 水 道 局			