

甲府市浄化センター脱水ケーキホッパ増設工事

(土木工事)


図面番号	図　面　名　称	縮　尺
C-01	一般平面図	S=1/150
C-02	撤去工平面図	S=1/150
C-03	配管ピット工	S=1/150
C-04	排水管平面縦断図	S=1/150
C-05	１号マンホール構造図	S=1/20
C-06	舗装工	S=1/150

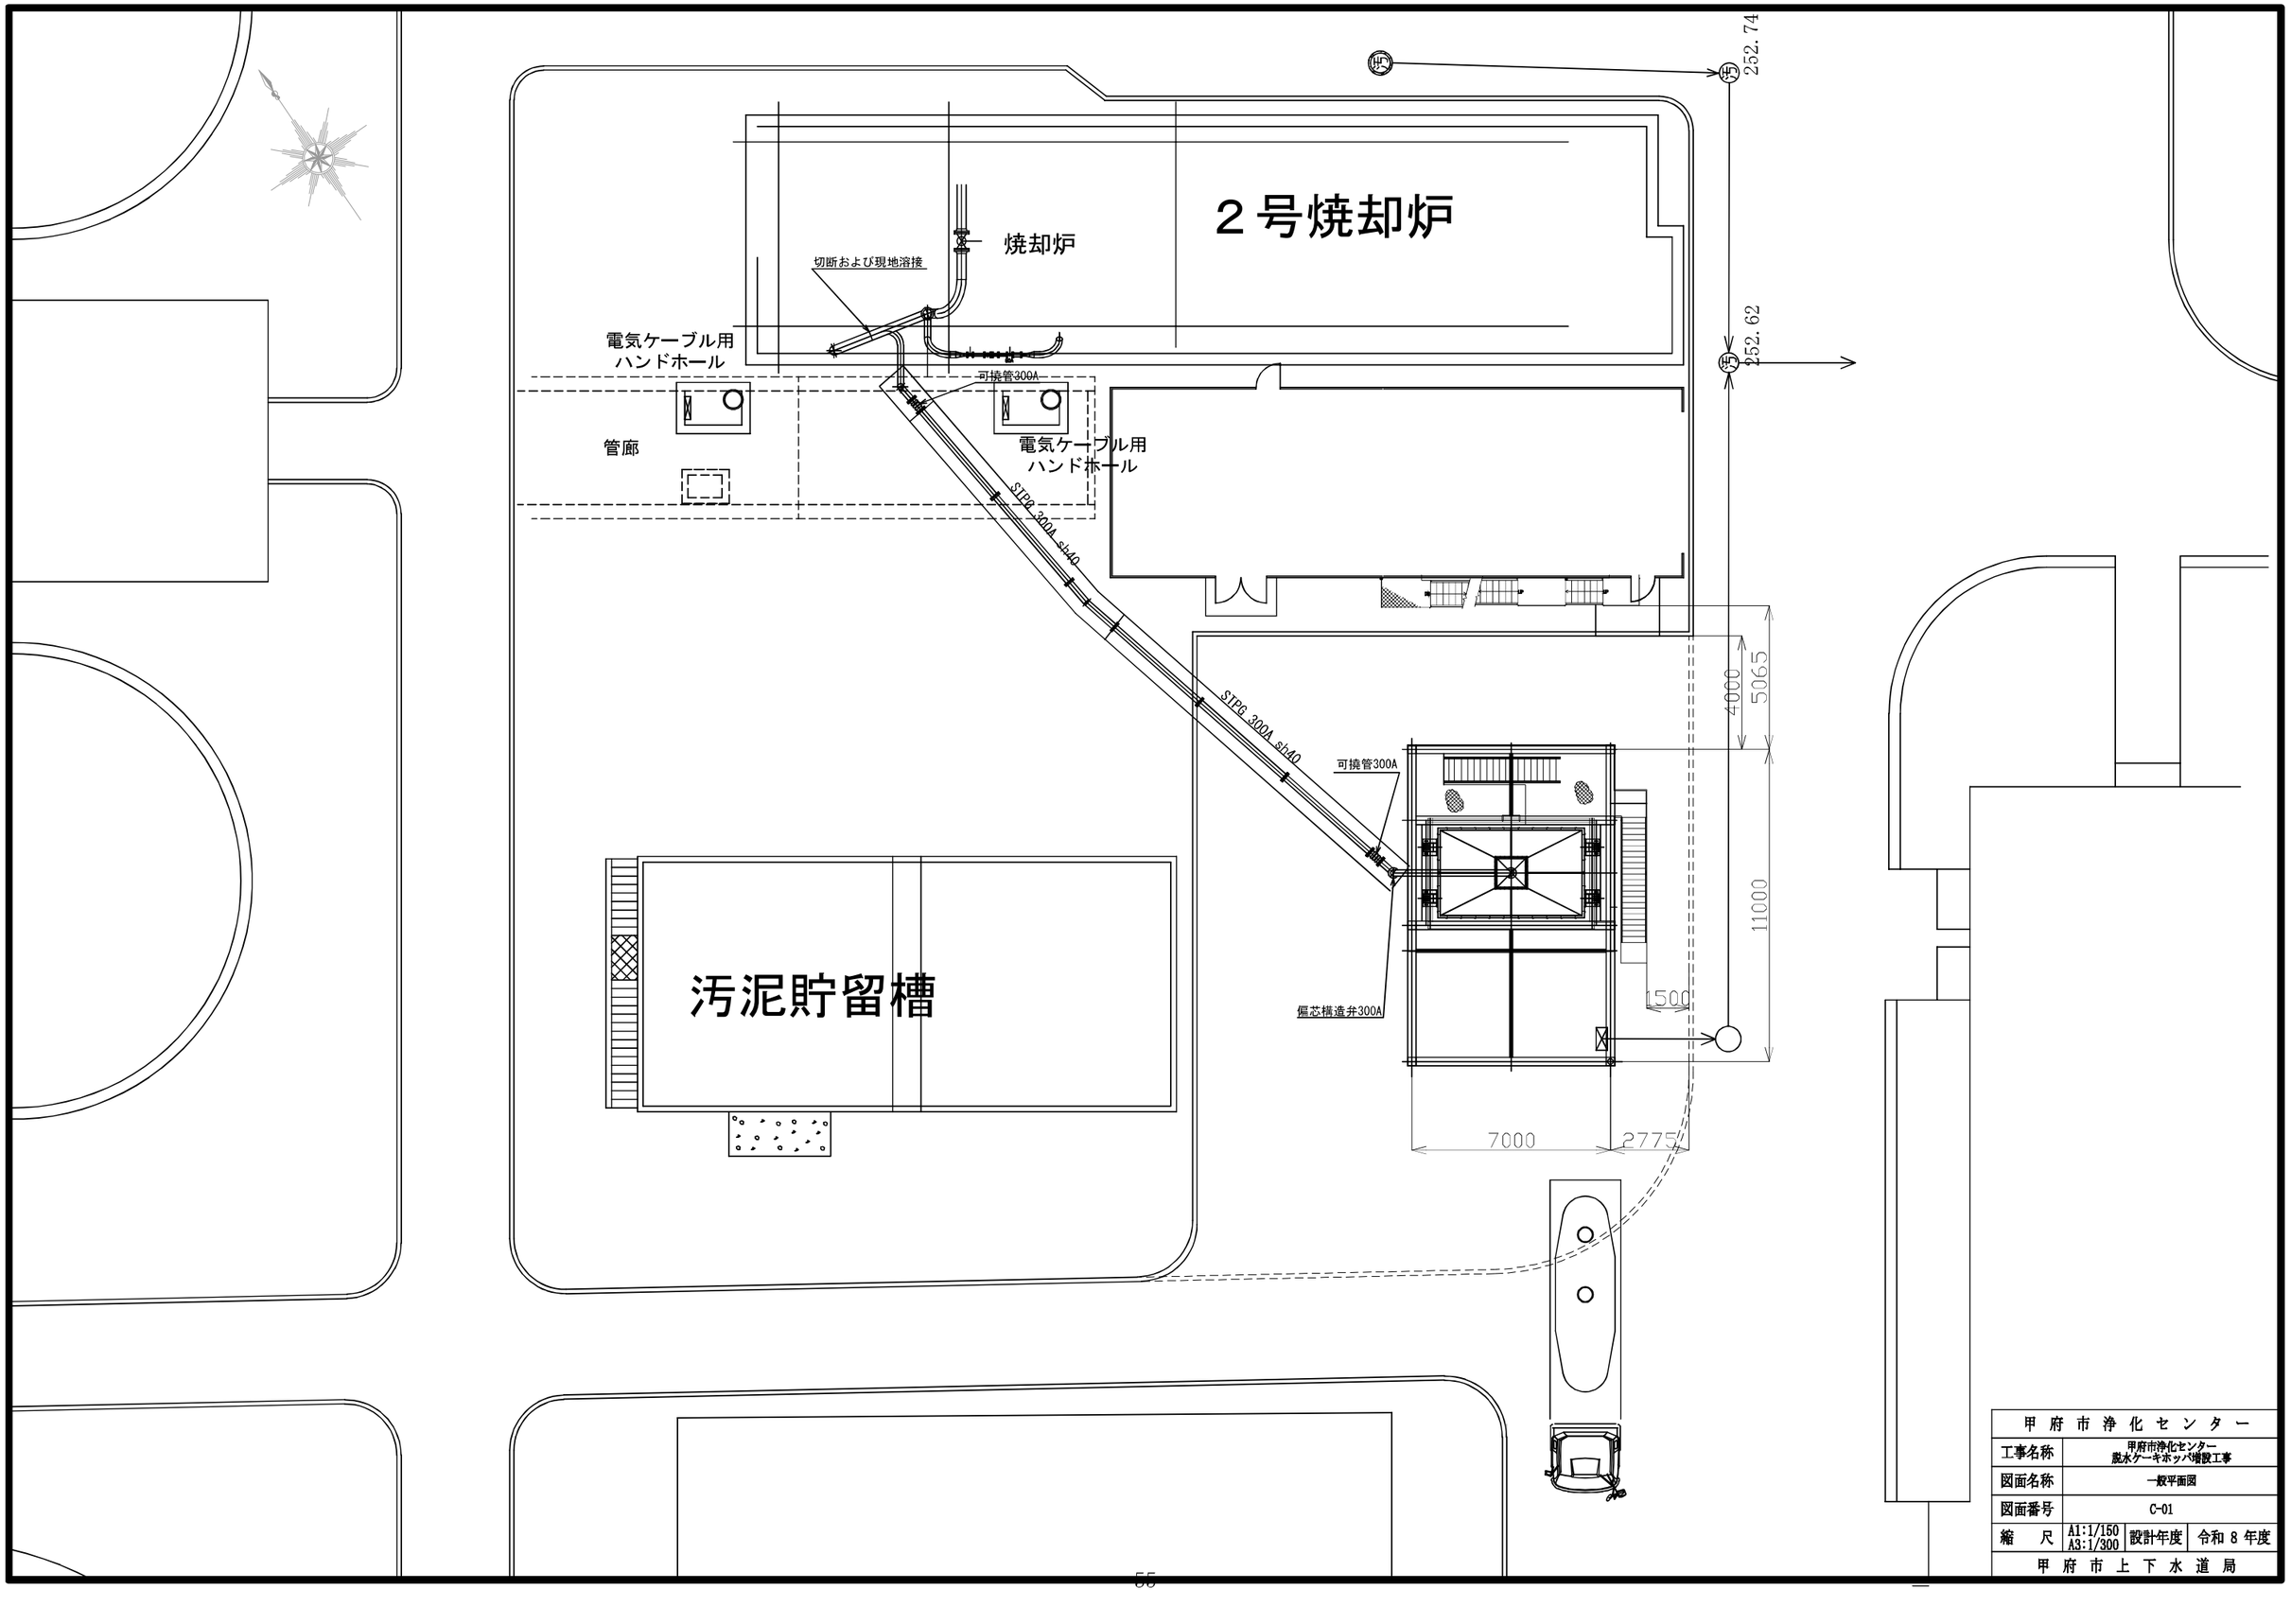

甲府市浄化センター			
工事名称	甲府市浄化センター 脱水ケーキホッパ増設工事		
図面名称	一般平面図		
図面番号	C-01		
縮　尺	A1:1/150 A3:1/300	設計年度	令和 8 年度
甲府市上下水道局			

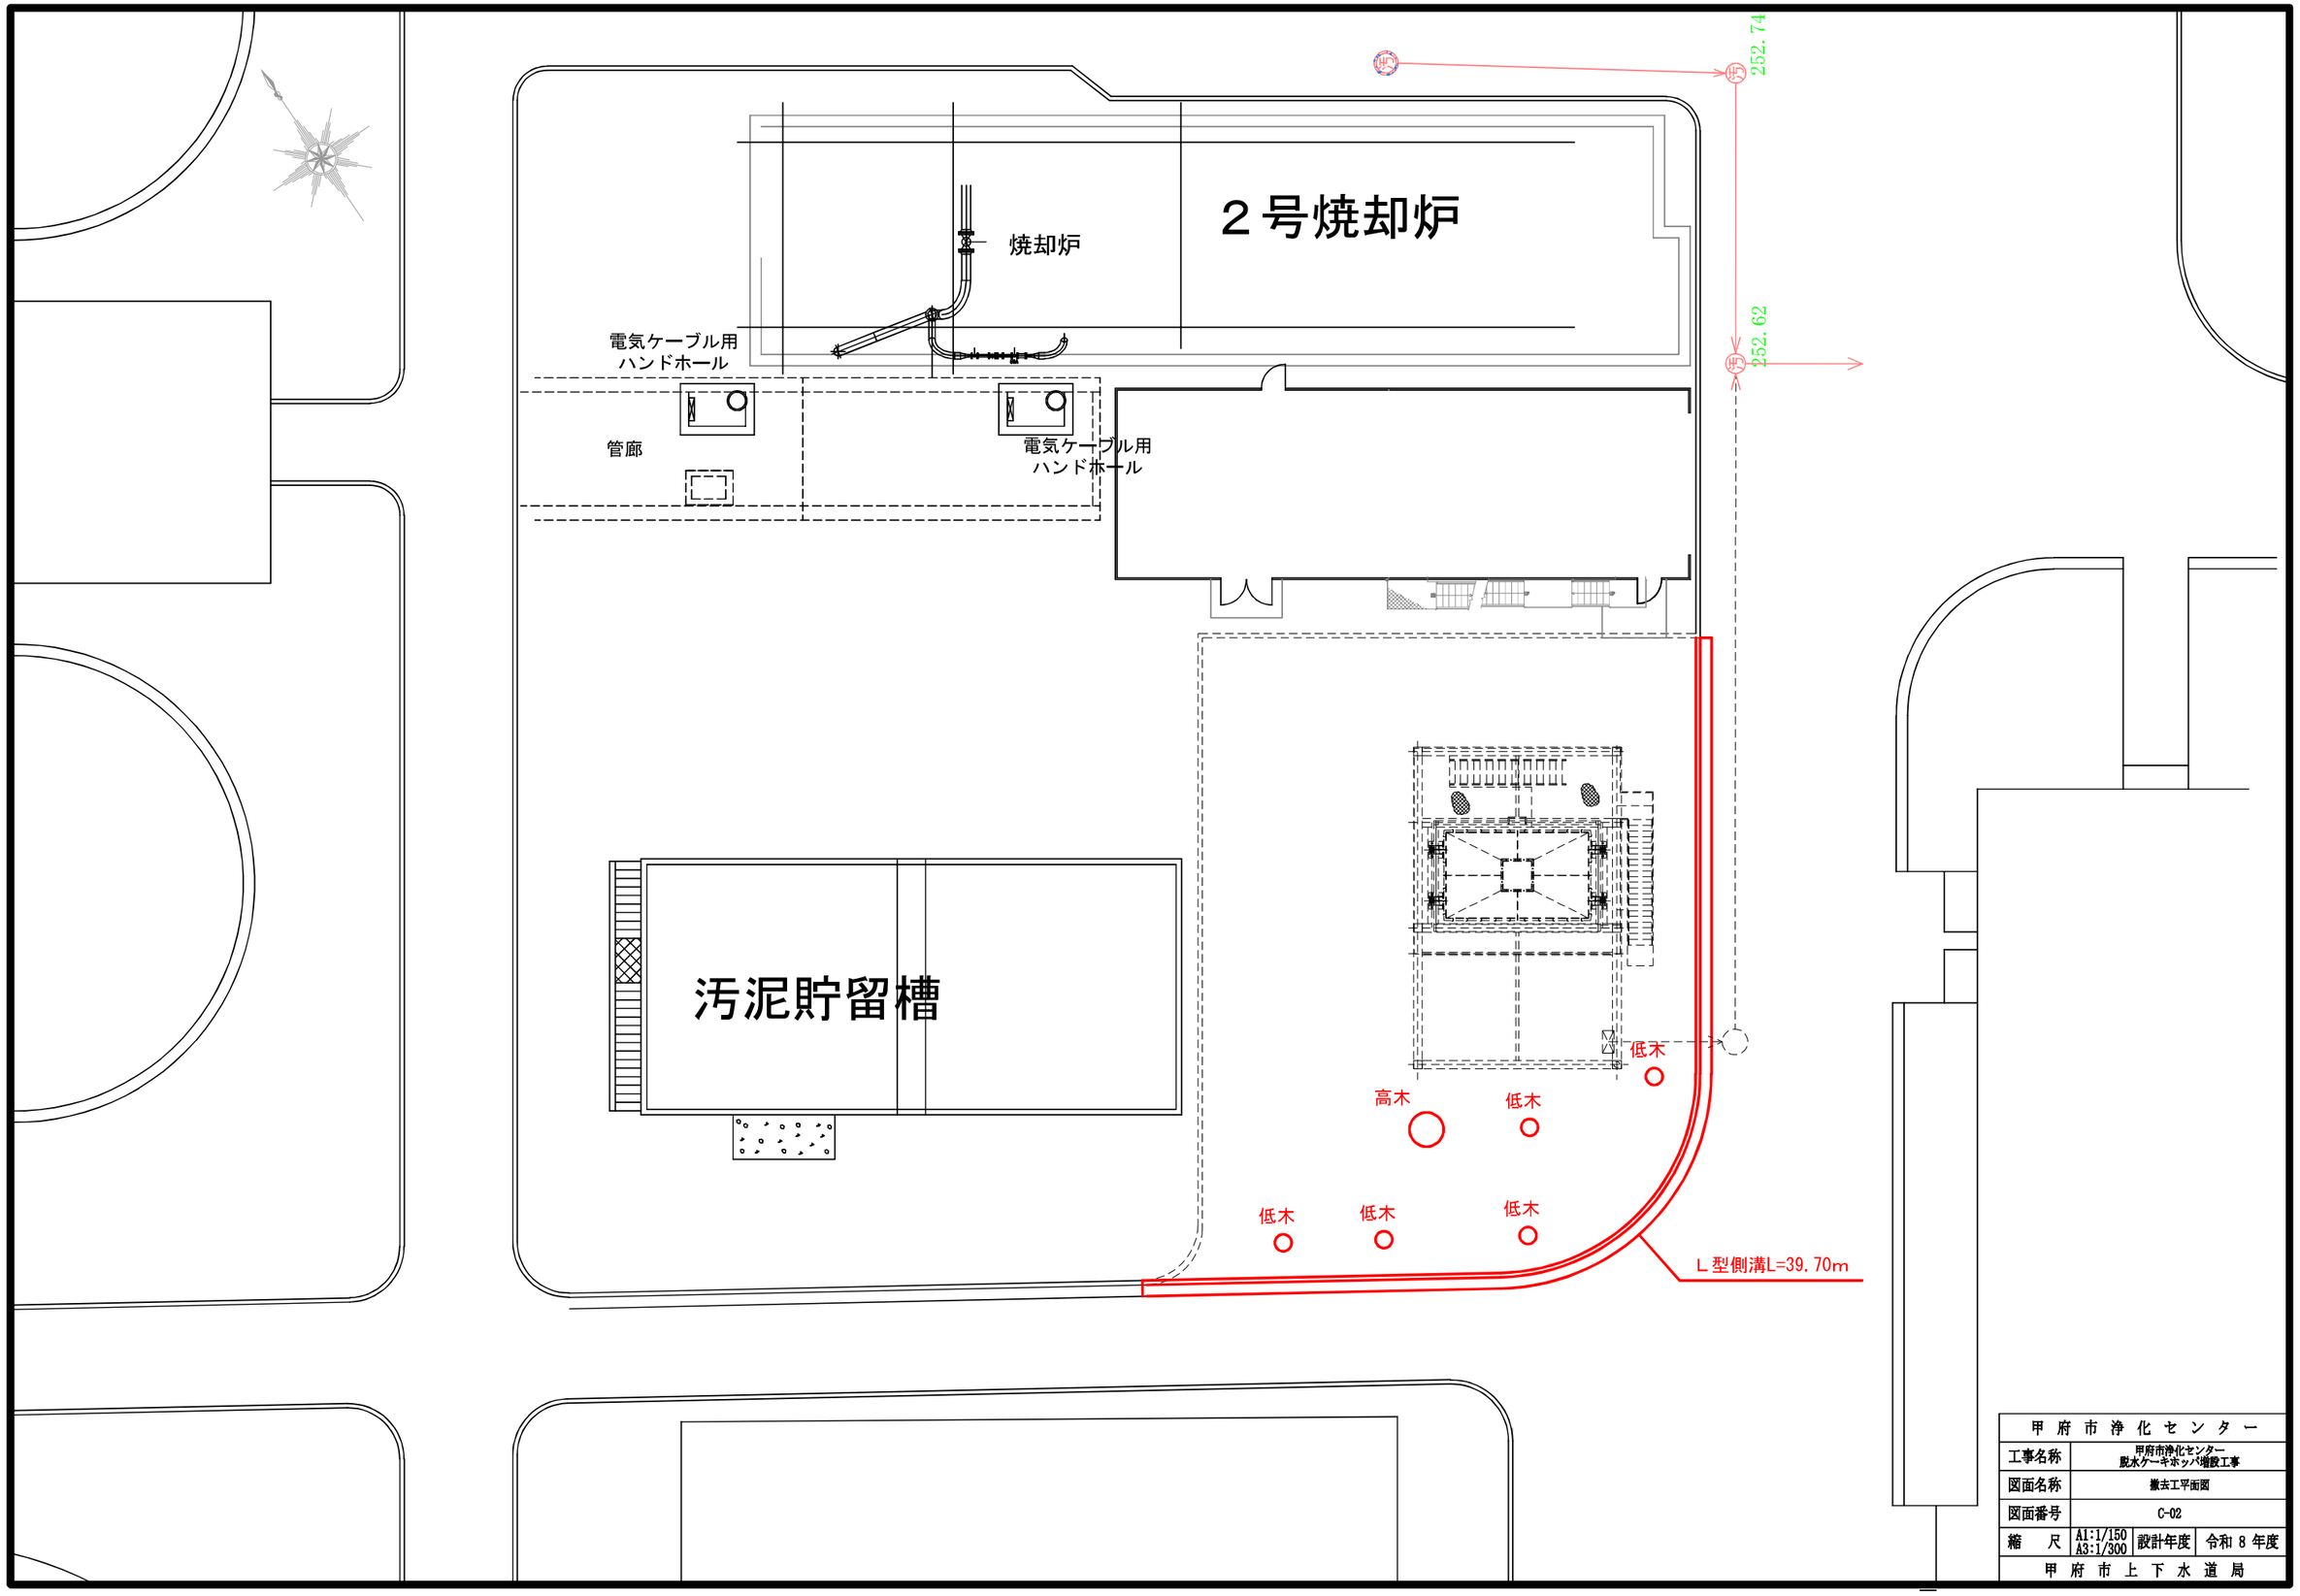


甲府市浄化センター	
工事名称	甲府市浄化センター 脱水ケーキホッパ増設工事
図面名称	撤去工平面図
図面番号	C-02
縮尺	A1:1/150 A3:1/300
設計年度	令和 8 年度
甲府市上下水道局	

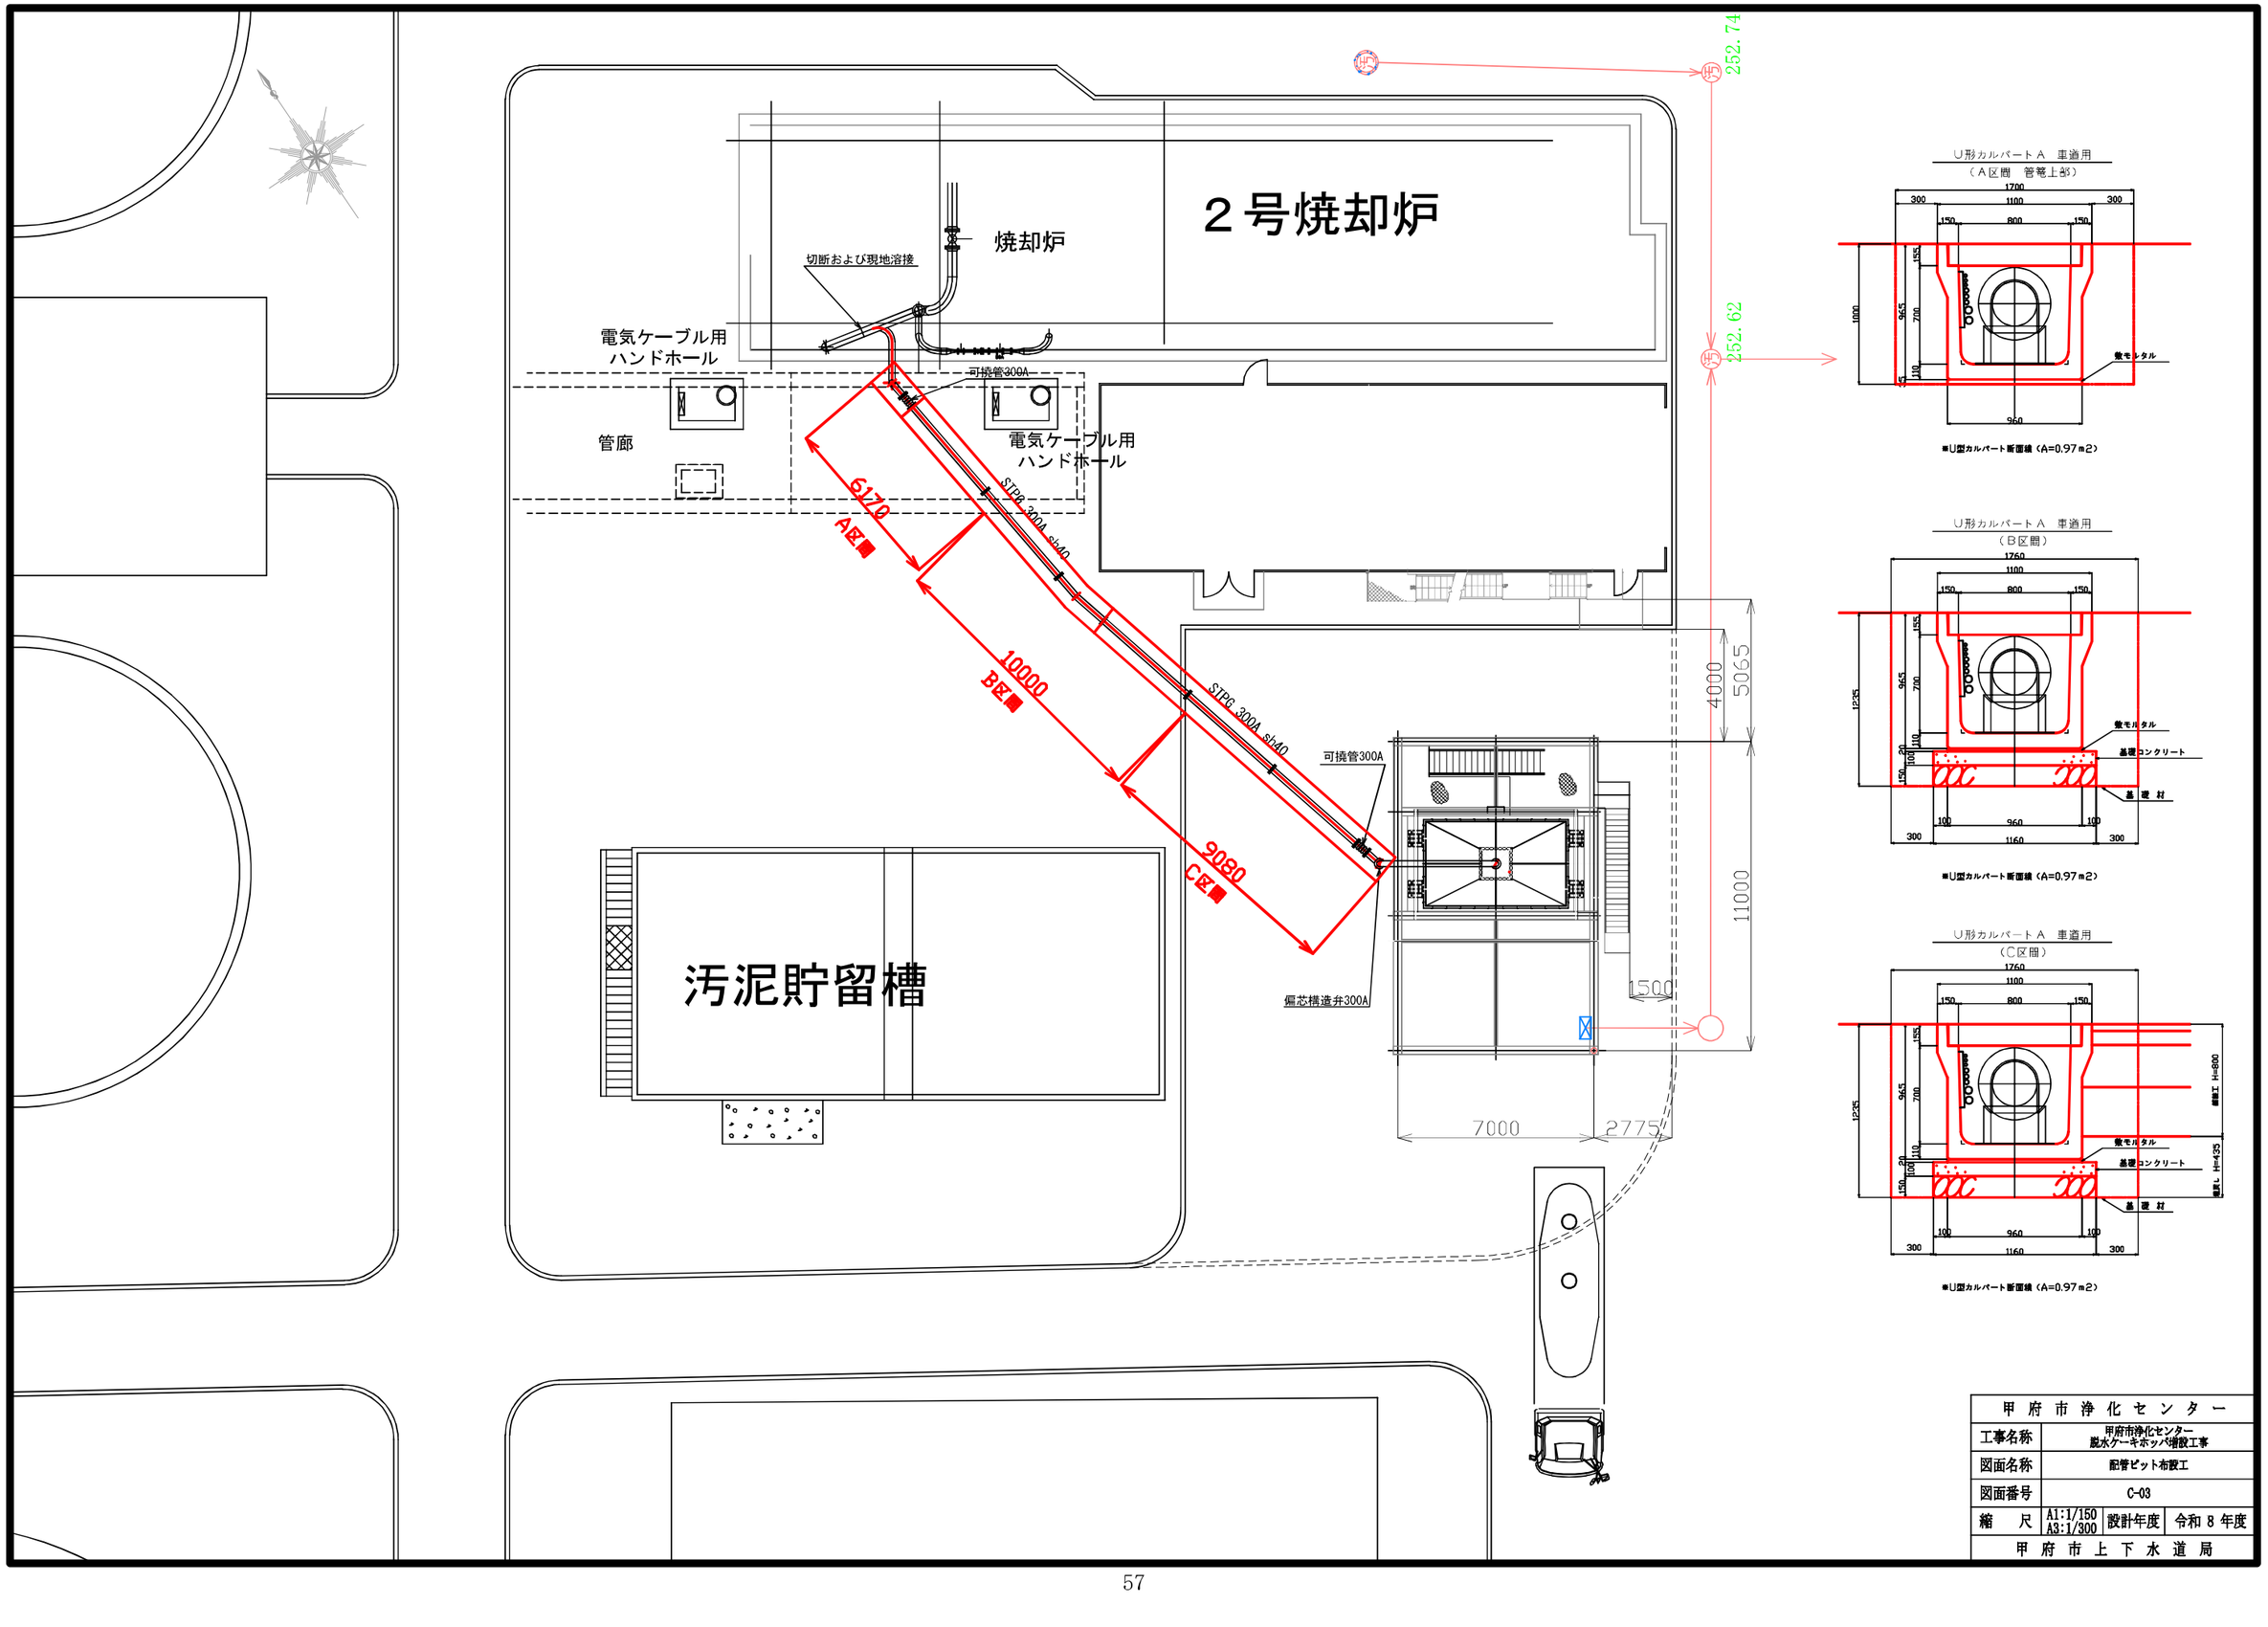


甲府市浄化センター			
工事名称	甲府市浄化センター 脱水ケーキホッパ増設工事		
図面名称	配管ピット布設工		
図面番号	C-03		
縮尺	A1:1/150 A3:1/300	設計年度	令和８年度
甲府市上下水道局			

平面図　S=1:100

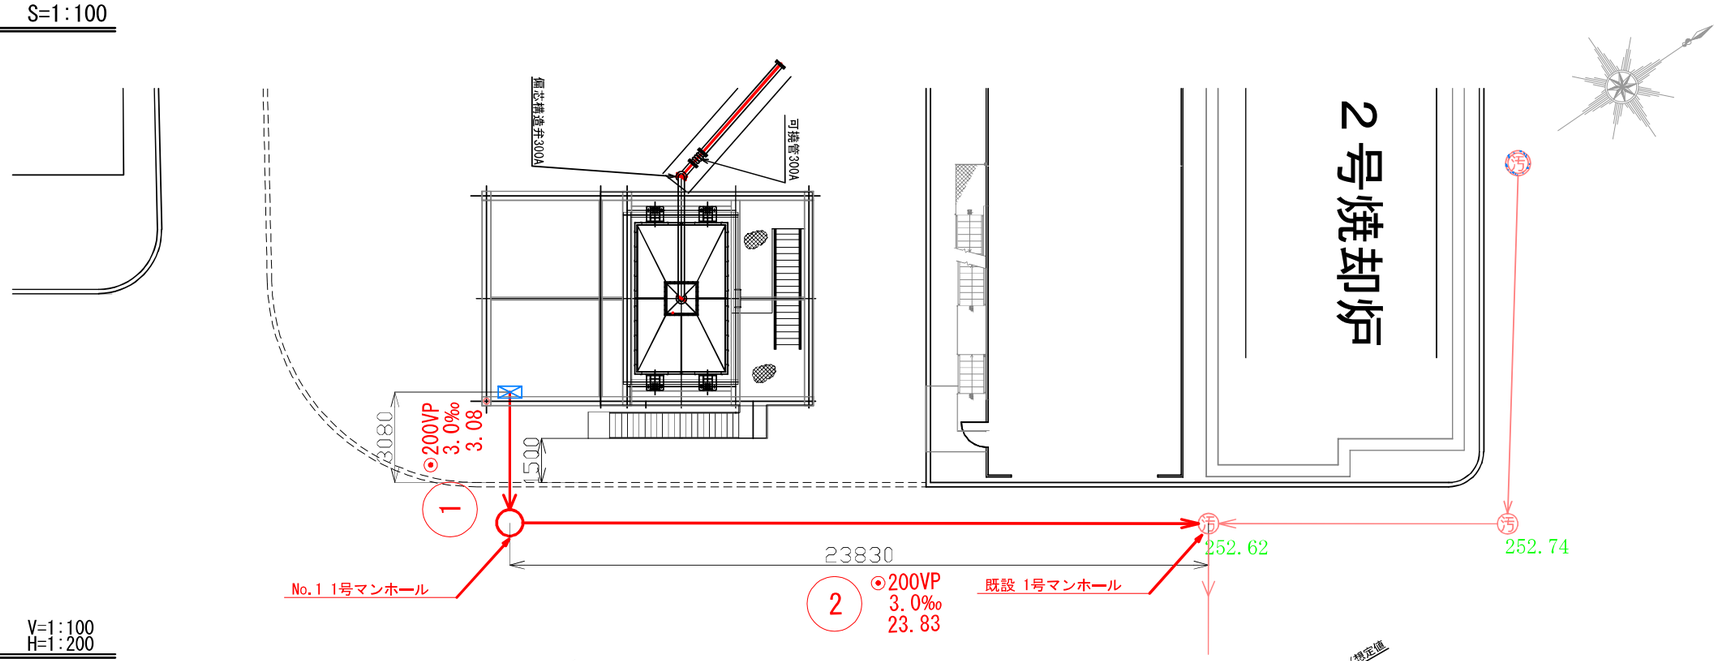


縦断図　V=1:100 H=1:200

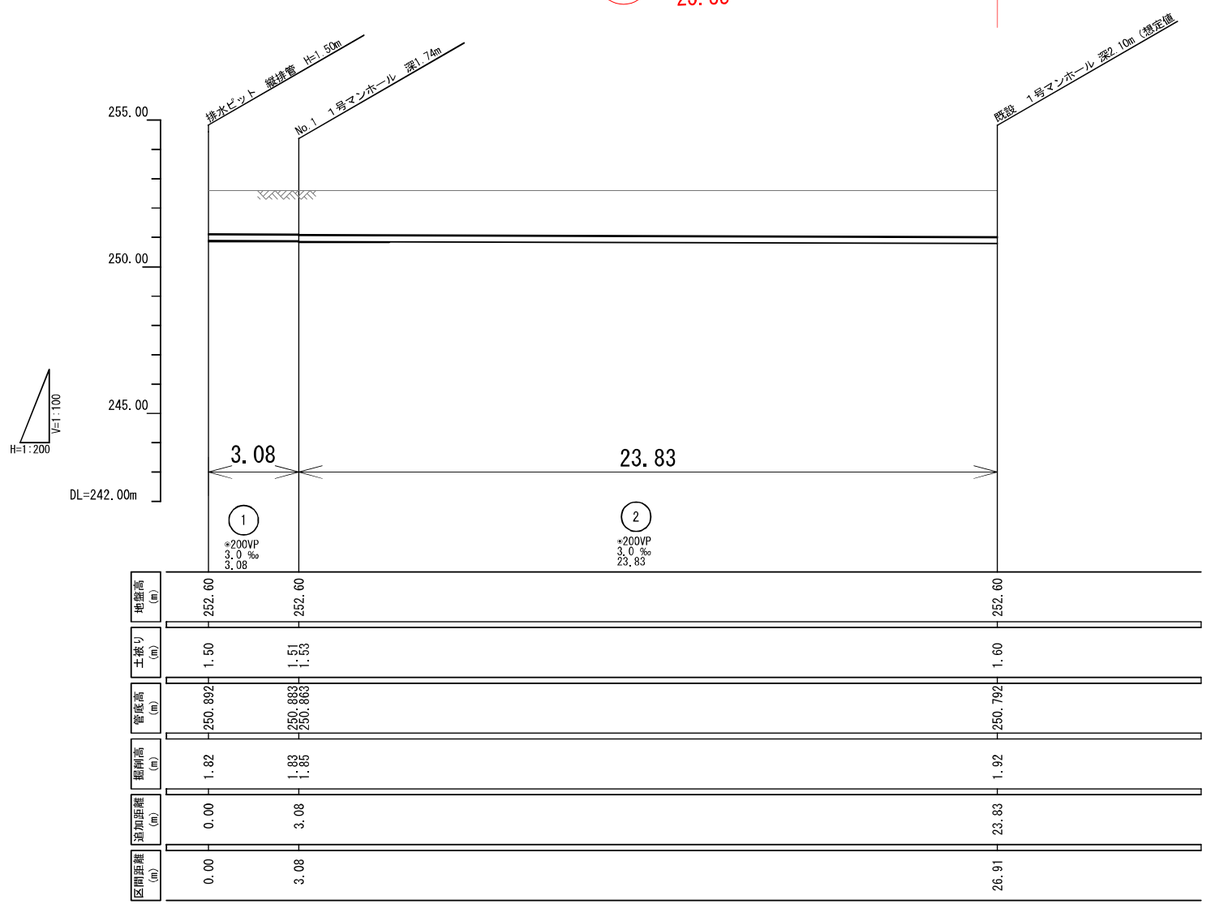


甲府市浄化センター			
工事名称	甲府市浄化センター 脱水ケーキホッパ増設工事		
図面名称	排水管平面縦断図		
図面番号	C-04		
縮尺	A1:1/100 A3:1/200	設計年度	令和 8 年度
甲府市上下水道局			

１ 号 マ ン ホ ー ル 構 造 図　縮尺　1/20


平　面　図

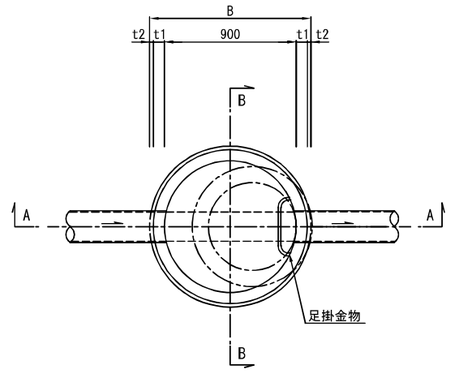


A-A 断 面

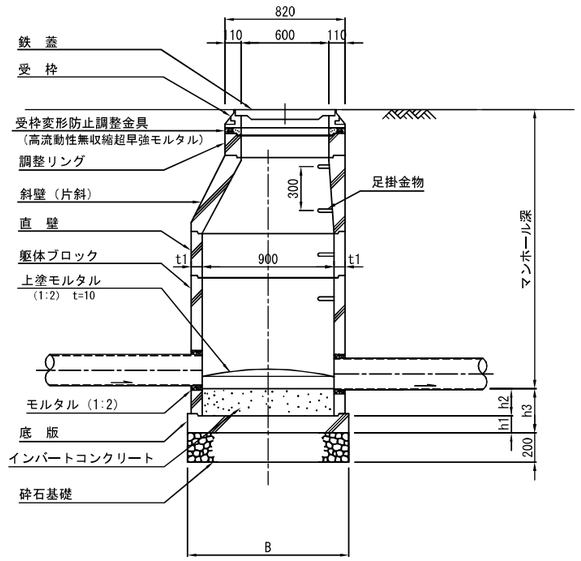

B-B 断 面

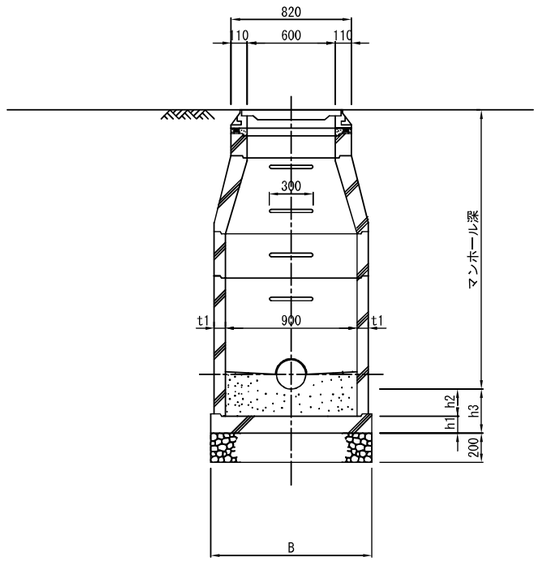

甲 府 市 浄 化 セ ン タ ー			
工事名称	甲府市浄化センター 脱水ケーキホッパ増設新工事		
図面名称	１号マンホール構造図		
図面番号	C-05		
縮　尺	A1:1/20 A3:1/40	設計年度	令和 8 年度
甲 府 市 上 下 水 道 局			

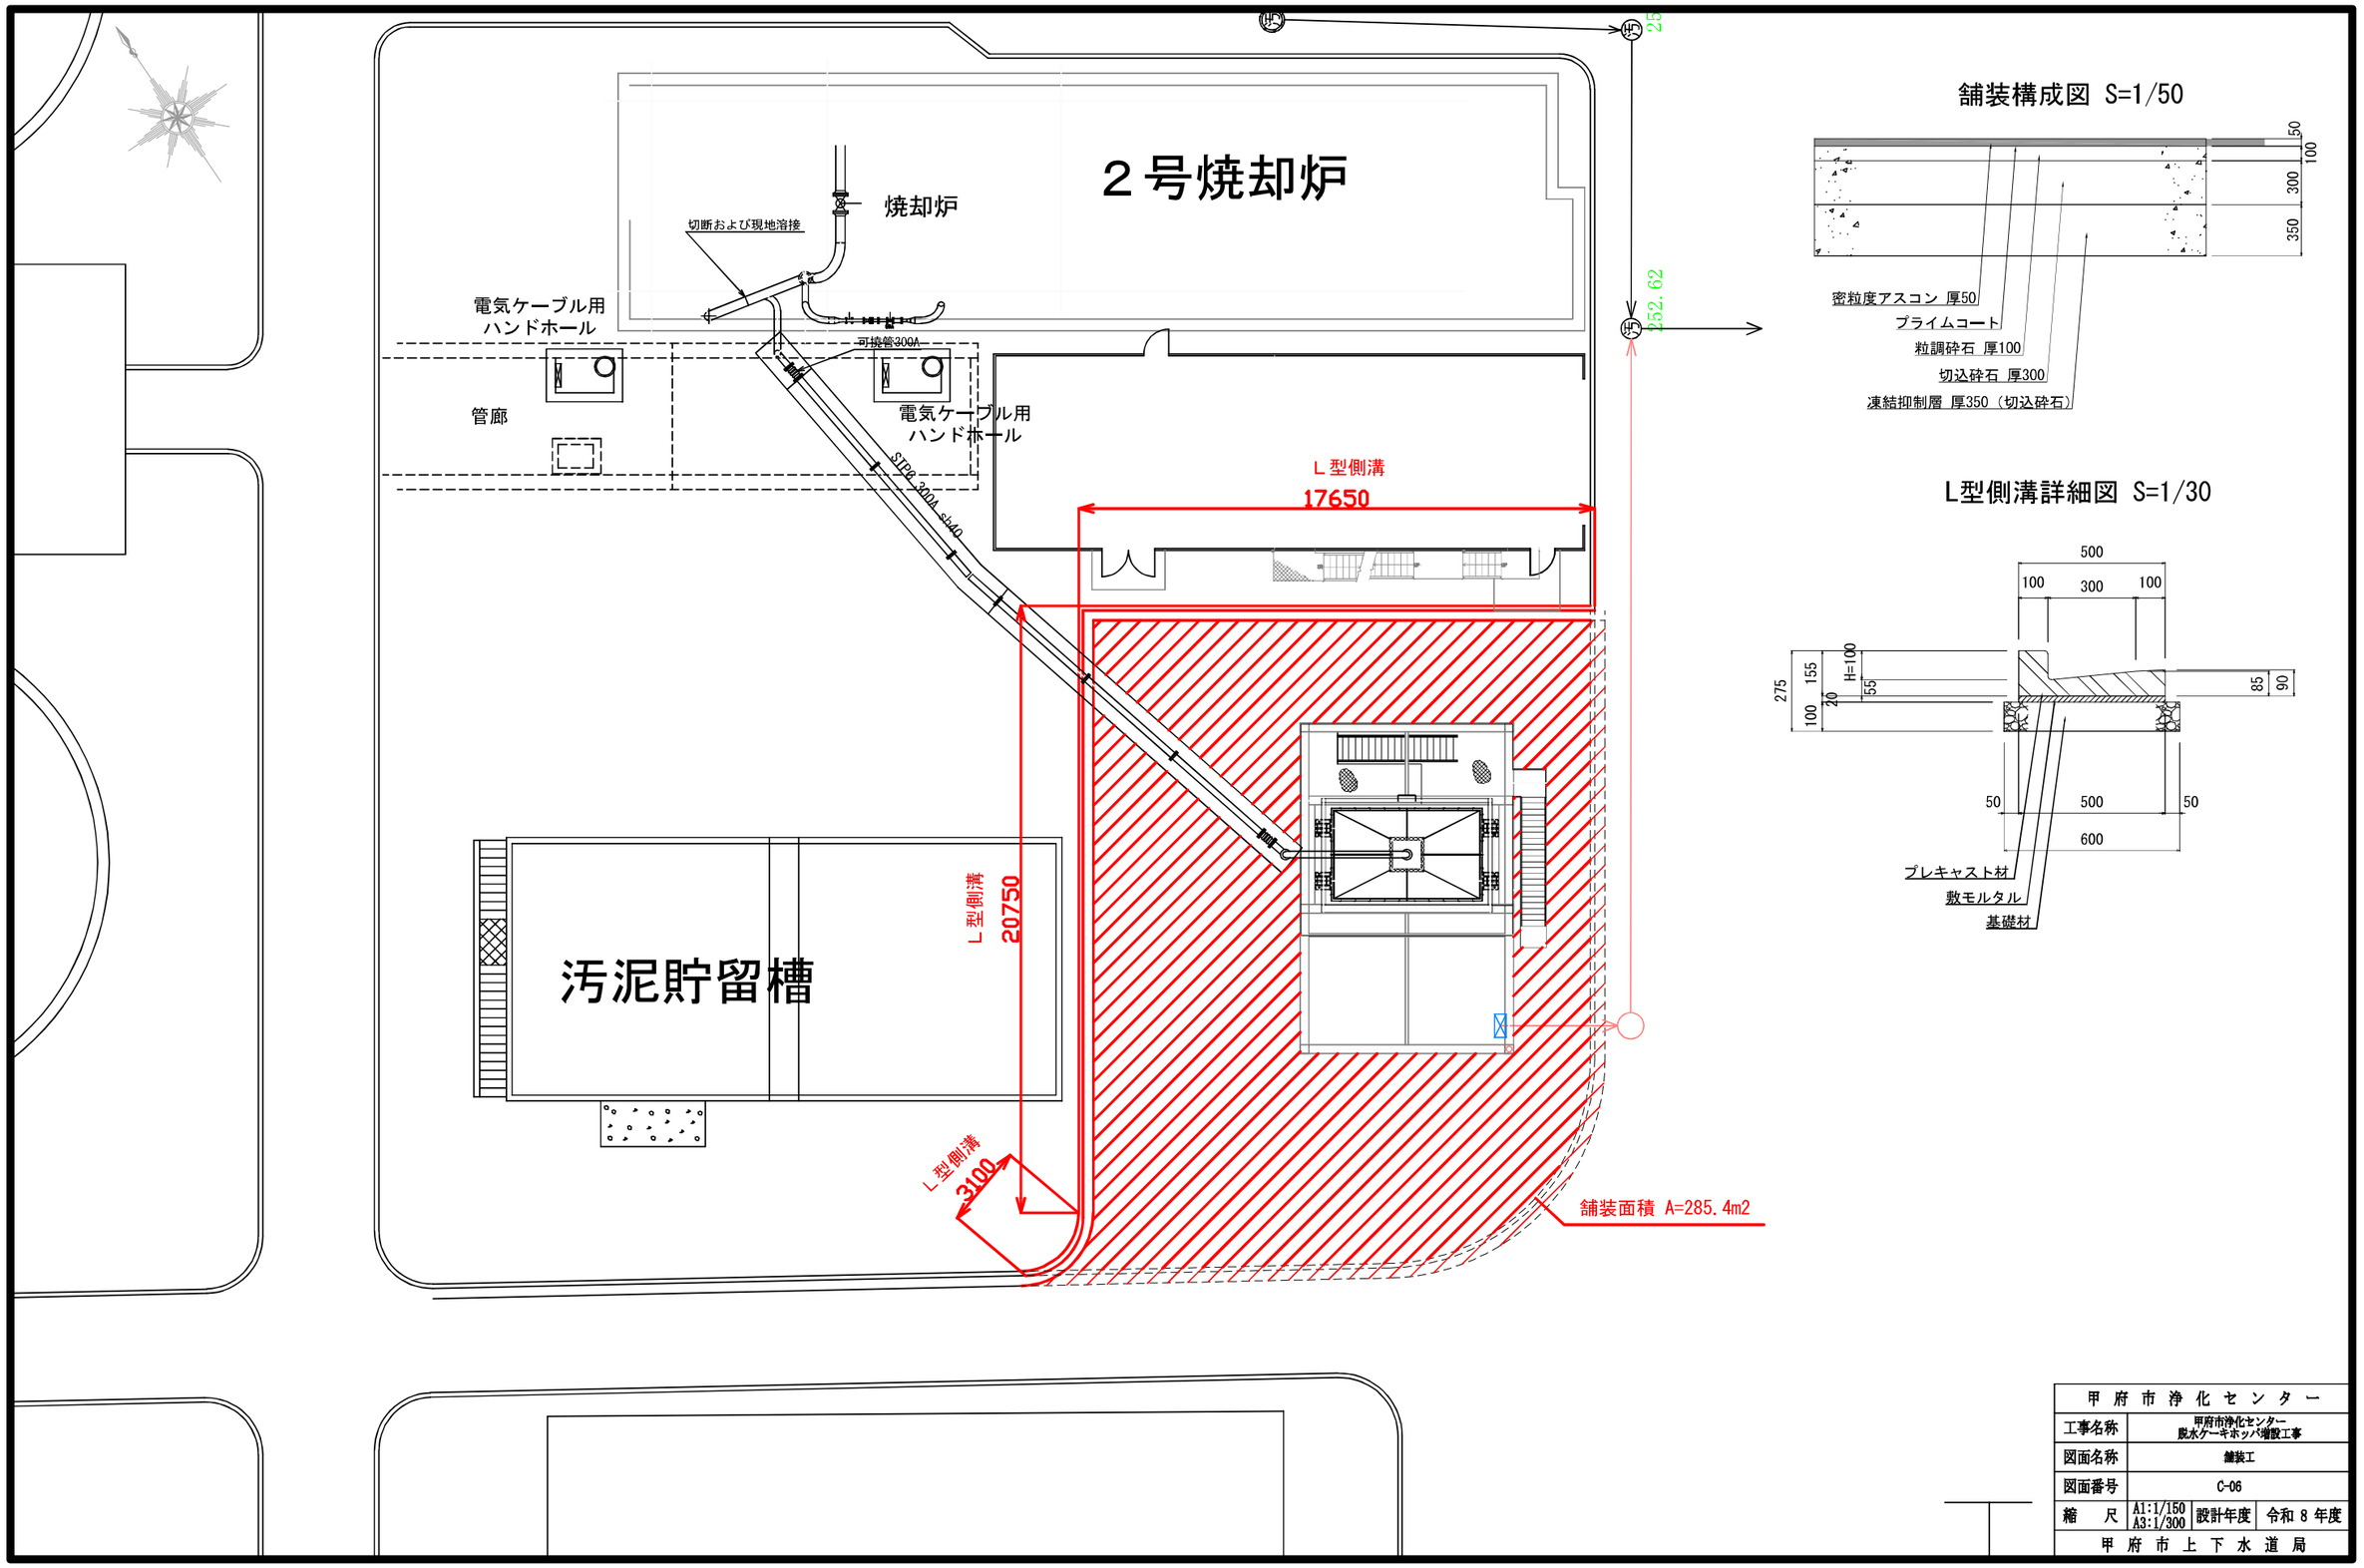

甲府市浄化センター			
工事名称	甲府市浄化センター 脱水ケーキホッパ増設工事		
図面名称	舗装工		
図面番号	C-06		
縮　尺	A1:1/150 A3:1/300	設計年度	令和 8 年度
甲府市上下水道局			