
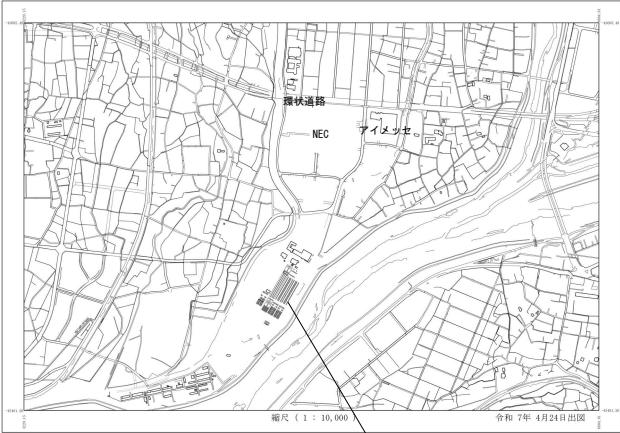


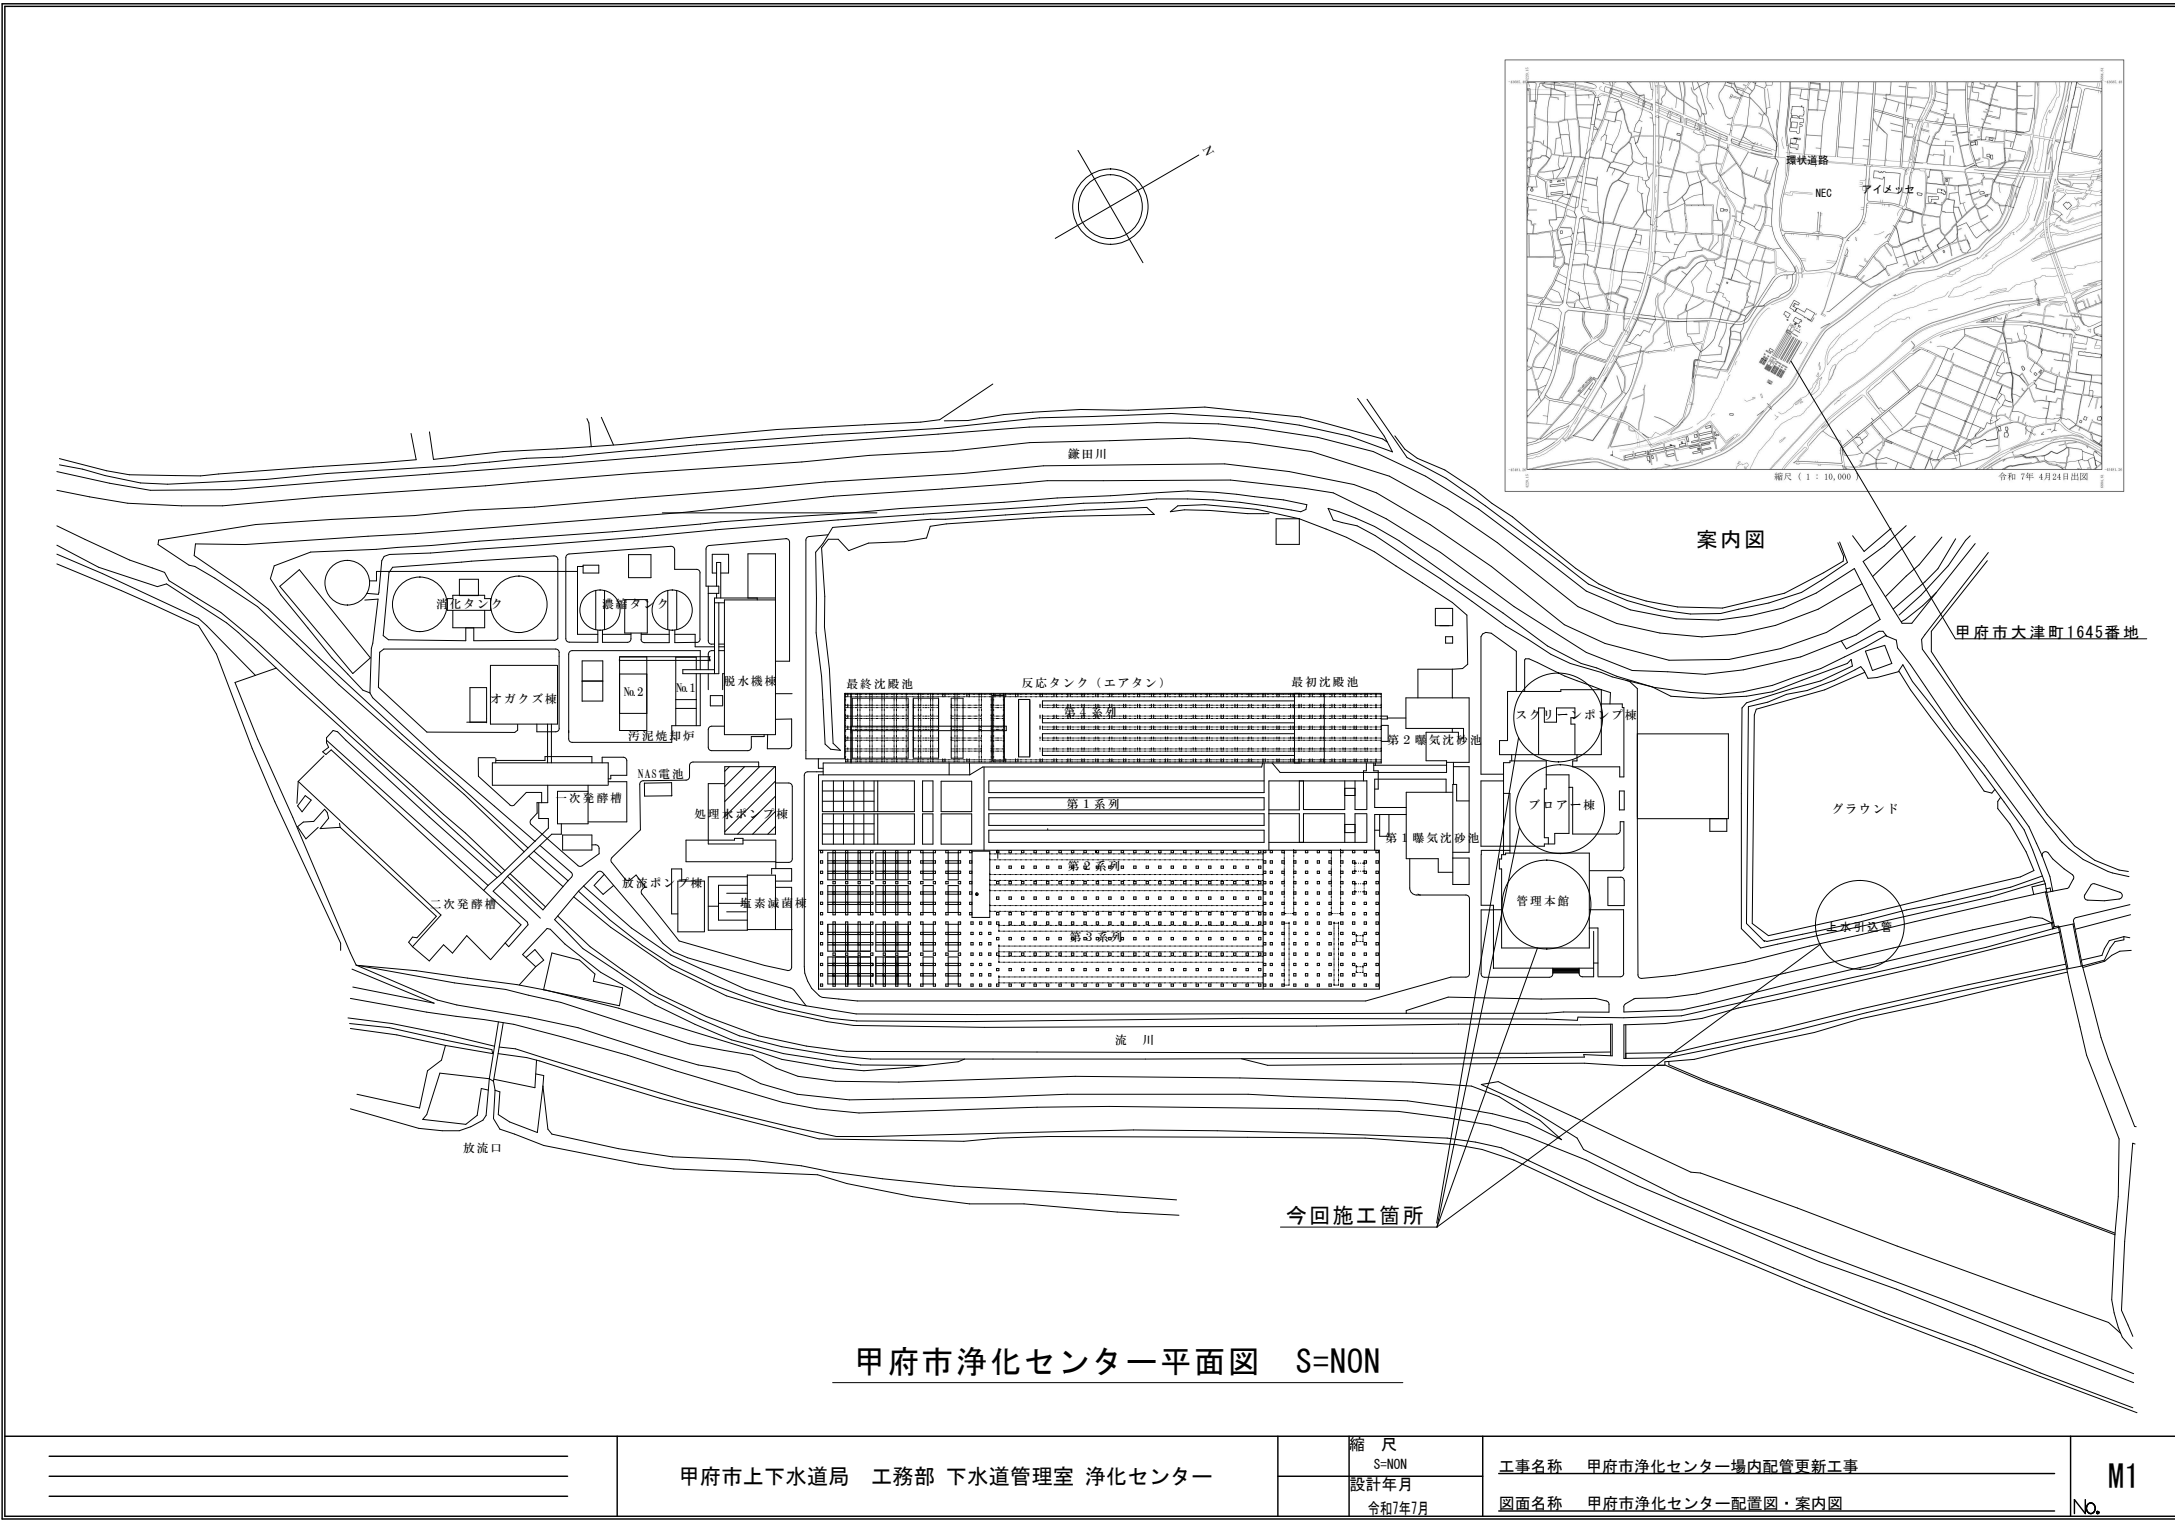



甲府市浄化センター平面図 S=NON

	甲府市上下水道局 工務部 下水道管理室 浄化センター	縮 尺 S=NON 設計年月 令和7年7月	工事名称 甲府市浄化センター場内配管更新工事 図面名称 甲府市浄化センター配置図・案内図	M1 No.
-------------	----------------------------	--------------------------------	---	-----------

特 記 仕 様 書


工 事 名 称	甲府市浄化センター場内配管更新工事	1 2	解体・ハツリ等の音が発生する作業については、近隣住民の迷惑にならないように行うこと。	工事写真の取扱い
工 事 場 所	山梨県甲府市大津町1645番地（甲府市浄化センター）	1 3	製作又は施工に必要な図面（施工図・製作図等）は、工事請負員において作成し、市監督員の承諾を受けること。	・電子媒体により納品すること。・納品時には、正副 1 部ずつを納品すること。
工 事 範 囲	設計図・工事契約書に依る。	1 4	工事完成後、完成図書・完成書類は工事請負員の負担で作成し、速やかに提出すること。	・使用する媒体は、ＣＤ－Ｒとする。ただし、やむを得ない理由がある場合に限り、ＤＶＤ－Ｒの使用も可とする。
建 物 概 要	ＲＣ造 管理本館：地下1階・地上3階建 スクリーンポンプ棟：地下2階・地上1階建 ブロア棟：地下1階・地上1階建	1 5	作業は、施設、機器等に十分注意すること。万一破損や汚損をした場合は、工事請負員の負担で原状復旧すること。	・電子媒体に対して必ずウイルスチェックを行うこと。
一 般 事 項		1 6	作業については、処理場運転に支障が出ないよう処理場関係者との調整を綿密に図ること。	（ウイルス対策ソフトは特に指定しないが、最新のウイルスも検出できるように最新のデータに更新したものを利用すること。）
1	本工事は全て、図面・本仕様書及び共通仕様書（日本下水道事業団・国土交通大臣官庁庁営繕部）に基づき（機械設備工事・下水道施設標準図・土木建築建築設備）・同標準図最新版）諸官庁関係法規に準拠し施工する。	1 7	機器取外後の開口部等には落下防止用の養生等を必ず行うこと。	・工事写真のデータ（施工前・施工中等）は必ず頻繁にバックアップしデータの喪失をしない。また、喪失したデータは必ず復元しすべて提出するものとする。それにかかる費用は請負者負担とする。
2	本工事に於いて、図面・本仕様書に疑義が生じた場合やそれに明記なき場合でも、技術上・維持管理上当然必要なものは、係員と協議の上誠実に施工するものとする。ただしその費用は工事請負者の負担とする。	1 8	工事終了後の清掃は必ず実施し、市監督員及び市施設担当職員、施設運転管理業者等に清掃後の確認を得ること。	・電子媒体には以下の情報を明記すること。
3	本設計図は工事概要を示すものであるから、工事請負者は十分なる理解の上、工事着工に先立ち標準仕様書等に基づき工程表、施工計画書、材料承諾願図、施工図等を提出し係員の承諾を得ること。	1 9	本工事中において、受注者は法定外の労災保険に付さなければならない。	A、工事名称 F、作成年月
4	本工事に伴う関係諸官庁等への申請及び手続きは遅滞なく行うこと。ただしその費用は工事請負者の負担とする。			B、工事場所 G、何枚目／総枚数
5	本工事請負者は工期内に工事を完成させ、同時に完成書類一式を提出し、検査を受けなければならない。			C、契約番号 H、ウイルスチェックに関する情報
6	書類内容、部数等詳細は市監督員の指示に従うこと。			D、発注者担当部署名称 I、ＣＤ－Ｒフォーマット形式
7	本工事請負者は工事完成引き渡し後も施工方法、機器類の不良等に起因する事故に対しては責任を持って修復しなければならない。なお、その費用は工事請負者の負担とする。	1)	受注者は、工事の施工に当たり、暴力団等からの不当要求及び工事妨害を受けた場合はその旨を直ちに発注者に報告すると共に、所轄の警察署に届け出を行い、捜査上必要な協力を行うこと。	E、請負者名称 J、電子媒体の内容の原本性を証明するために、直接署名又は捺印を行う。
8	工事写真・施工図・竣工図は電子納品も提出する。（但し完成図書の写真はダイジェスト版を添付のこと）また、工事完成後、完成図書を工事請負者負担で作成し、速やかに提出すること。	2)	この場合において、工程等を変更せざるを得なくなったときは、速やかに発注者と協議すること。	・電子納品される写真データは、ＰＤＦ形式、エクセル等で編集したもので、従来の印刷物写真と同様な確認ができるものとする。
		3)	受注者が（１）の報告等を怠った場合は、「甲府市建設工事等請負契約に係る指名停止等措置要綱」に基づき、指名停止措置を行うこととする。	・写真データは、工種種別、撮影項目毎に分類し、工事の進捗に合わせて編集し、容易に確認できるファイル名フォルダ名を付して整理すること。
				・工事写真の検査は、電子データで検査することを原則とするが、印刷物または電子データと併用で検査することも可能とし、その範囲は受発注者との協議による。
				・検査に使用する機器の準備と操作は、受注者が行うことを原則とする。
				・やむを得ない理由により、電子納品できない場合は、受発注者との協議により、従来の印刷物による納品も可とする。
				・ここに定めなきことは、受発注者との協議により決定する。
優 先 順 位	準 拠 規 格			
1 法令・政令・規則等の定め及び指導	建築基準法		下請け施工体系図の作成及び提出	
2 質問回答書	労働安全衛生法		「甲府市暴力団排除条例の施行に伴う、公共工事からの暴力団排除」を目的として、受注者は、下請負者を用いる場合には、金額・工種の如何にかかわらず、端末の下請負者まで反映させた。「下請施工体系図」を作成し	週休 2 日制適用工事
3 特記仕様書	日本工業規格		遺漏・誤謬が無いよう記載内容を十分確認の上、遅滞なく監督員へ提出するものとする。	1 本工事は、週休 2 日制適用工事として、月単位の週休 2 日により取り組むことを標準とし、さらに、賃の向上を図る
4 設計図書	下水道法		また、提出した「下請施工体系図」の内容に変更が生じた場合は、その都度変更するものとし、遅滞なく監督員へ提出するものとする。なお、提出は打合簿によるものとする。ただし、メールによる提出も可能なものとし	完全週休 2 日（土日）に取り組むことができる。
	下水道施設計画・設計指針と解説（日本下水道協会）			2 週休 2 日制の取組については、施工計画書により提出すること。
	下水道維持管理指針（日本下水道協会）			3 取り扱いについては、令和 7 年 5 月 1 5 日から適用する「週休 2 日制適用工事実施要綱」及び「週休 2 日制適用工事に要する費用の計上について」による。
	その他関係法令・条例及び規則			
工 事 項 目				
1 屋外給水設備工事（上水引込管・スクリーンポンプ棟）1式				保温工事仕様
2 屋内給水設備工事（管理本館・スクリーンポンプ棟・ブロウ棟） 1式			再生資源利用計画（実施）書及び再生資源利用促進計画（実施）書の提出（請負金額100万円以上の工事）	給水管
			受注者は国土交通省のホームページから「建設リサイクル報告様式（計画書・実施書）（EXCEL 様式）」のバージョンをダウンロードし、作成出力した再生資源利用計画書及び再生資源利用促進計画書を出し、1 部（紙）を施工計画書に添付し監督員に提出するものとする。	地中・コンクリート内 ： 粘着テープ（1/2重ね）2 回巻（但しH1VP、VD館、VS館は除く。
本特記仕様書に特に定めない事項については、次の仕様書等を準拠し監督員と協議の上その指示による。			（以前より使用していたクレダスを使用した様式での提出はH30センサに対応していないため不可）	床下ビット内 ： ポリスチレンフォーム保温箔（20mm）+粘着テープ+ポリスチレンフィルム+着色アルミガラスクロス
1 土木工事/建築工事/建築機械設備工事/機械設備工事一般仕様書：日本下水道事業団			（工事完了後は速やかに、当初入力した工事データを実績欄に修正した再生資源利用実施書及び再生資源利用促進実施書を出し、1 部（紙）を完成書類に添付し、また、電子データを電子媒体（CD、DVD等）により監督員に提出するものとする。	天井内・PS内 ： アルミガラスクロス化粧ポリスチレンフォーム保温箔（20mm）+アルミガラスクロス粘着テープ
2 機械設備標準仕様書：日本下水道事業団			なお、入力した電子データは自社で 1 年間保管するものとする。	屋内ライニング内 ： ワンタッチ保温箔（10mm）
3 公共建築工事標準仕様書（建築工事編・機械設備工事編）：国土交通省大臣官庁官庁営繕部			※入力時の最新版を国土交通省のホームページからダウンロードして入手すること。	屋内露出部 ： ポリスチレンフォーム保温箔（20mm）+粘着テープ+合成樹脂カパー
4 建築・建築設備工事必携・機械設備工事必携（施工編）：日本下水道事業団			URL http://www.mlit.go.jp/sogoseisaku/region/recycle/d03project/d0306/page_03060101oredasitop.htm	屋外露出部 ： ポリスチレンフォーム保温箔（20mm）+粘着テープ+ポリスチレンフィルム+ステンレス鋼板
5 下水道施設標準図（詳細）土木建築建築設備編：日本下水道事業団			受注者は、法令等に基づき再生資源利用計画書及び再生資源利用促進計画を工事現場の公衆が見やすい場所に	土間埋設部 ： ワンタッチ保温箔（10mm）
6 その他関係規格及び技術基準			かかげなければならない。	凡 例
特 記 事 項				
1 処理場運営に支障が出ないよう、施設関係者等との調整を綿密に図ること。				給 水 管 ——— ———— 給 水 管 ——— ———— 給 水 管 ——— ———— 給 水 管 ——— ———— 給 水 管 ——— ———— 給 水 管 ——— ———— 給 水 管 ——— ————
2 工事着手及び工程管理については、別途市監督員及び施設関係者等十分に調整を図ること。				ポリエチレン管
3 工期内に随時検査（使用開始前検査）を受検するようにすること。				ステンレス鋼鋼管 JIS G 3448 拡張式 SUS316 屋内地中部分
4 工事施工に必要な官公庁その他への手続きは、工事請負者の負担において遅滞なく早急に行うこと。				ステンレス鋼鋼管 JIS G 3448 拡張式 SUS304 地中以外の部分
5 本図面に無い工事内容等に於いては、支障無きよう工事請負者の負担で行うこと。				塩ビライニング鋼管 JWIA K 116 地中配管用
6 敷地内での工作物等には十分注意すること。 万一破損した場合は、工事請負者の負担で原状復旧すること。				塩ビライニング鋼管 JWIA K 116 一般配管用
7 仮設物等を設置するときは、市監督員及び市施設担当職員及び施設運転管理業者と打合せのうえ、処理場運転等に支障なく安全な場所に設置すること。				硬質塩化ビニル管 JIS K 6742 給水用
8 工事請負者は、工事期間中近隣住民に迷惑を掛けてはならない。また、重車両等使用による道路の破損、公害防止条例による違反、及び火災の原因になるような事項に対しては、事前に対策を講じること。				※異種管の接続は、電食を考慮して絶縁の措置を講ずること。
9 工事進捗につれて隠れる部分及び監督員の指示する場所については、その都度工事進捗状況をカラー写真で撮影すること。また、監督員の立会も随時求めること。				
1 0 技能士の活用を積極的に図ること。下請負員に技能士の氏名・資格証明を添付すること。				
1 1 建設機械等は低騒音型かつ排ガス対策型建設機械を使用すること。				

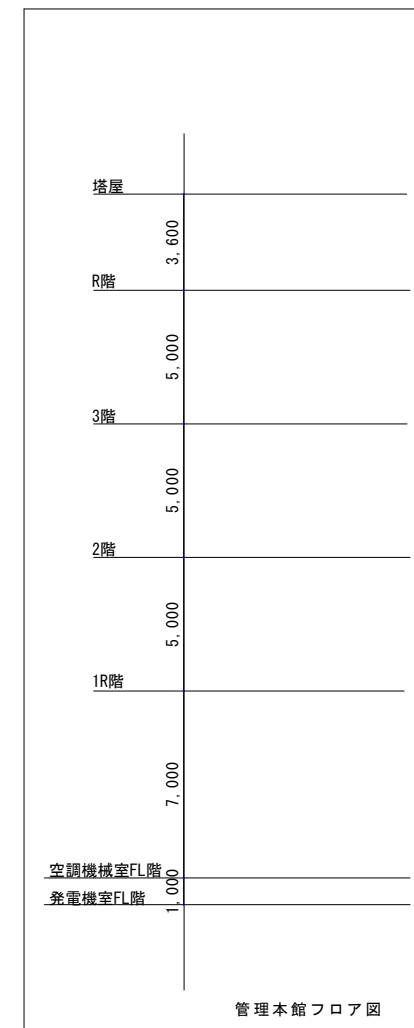

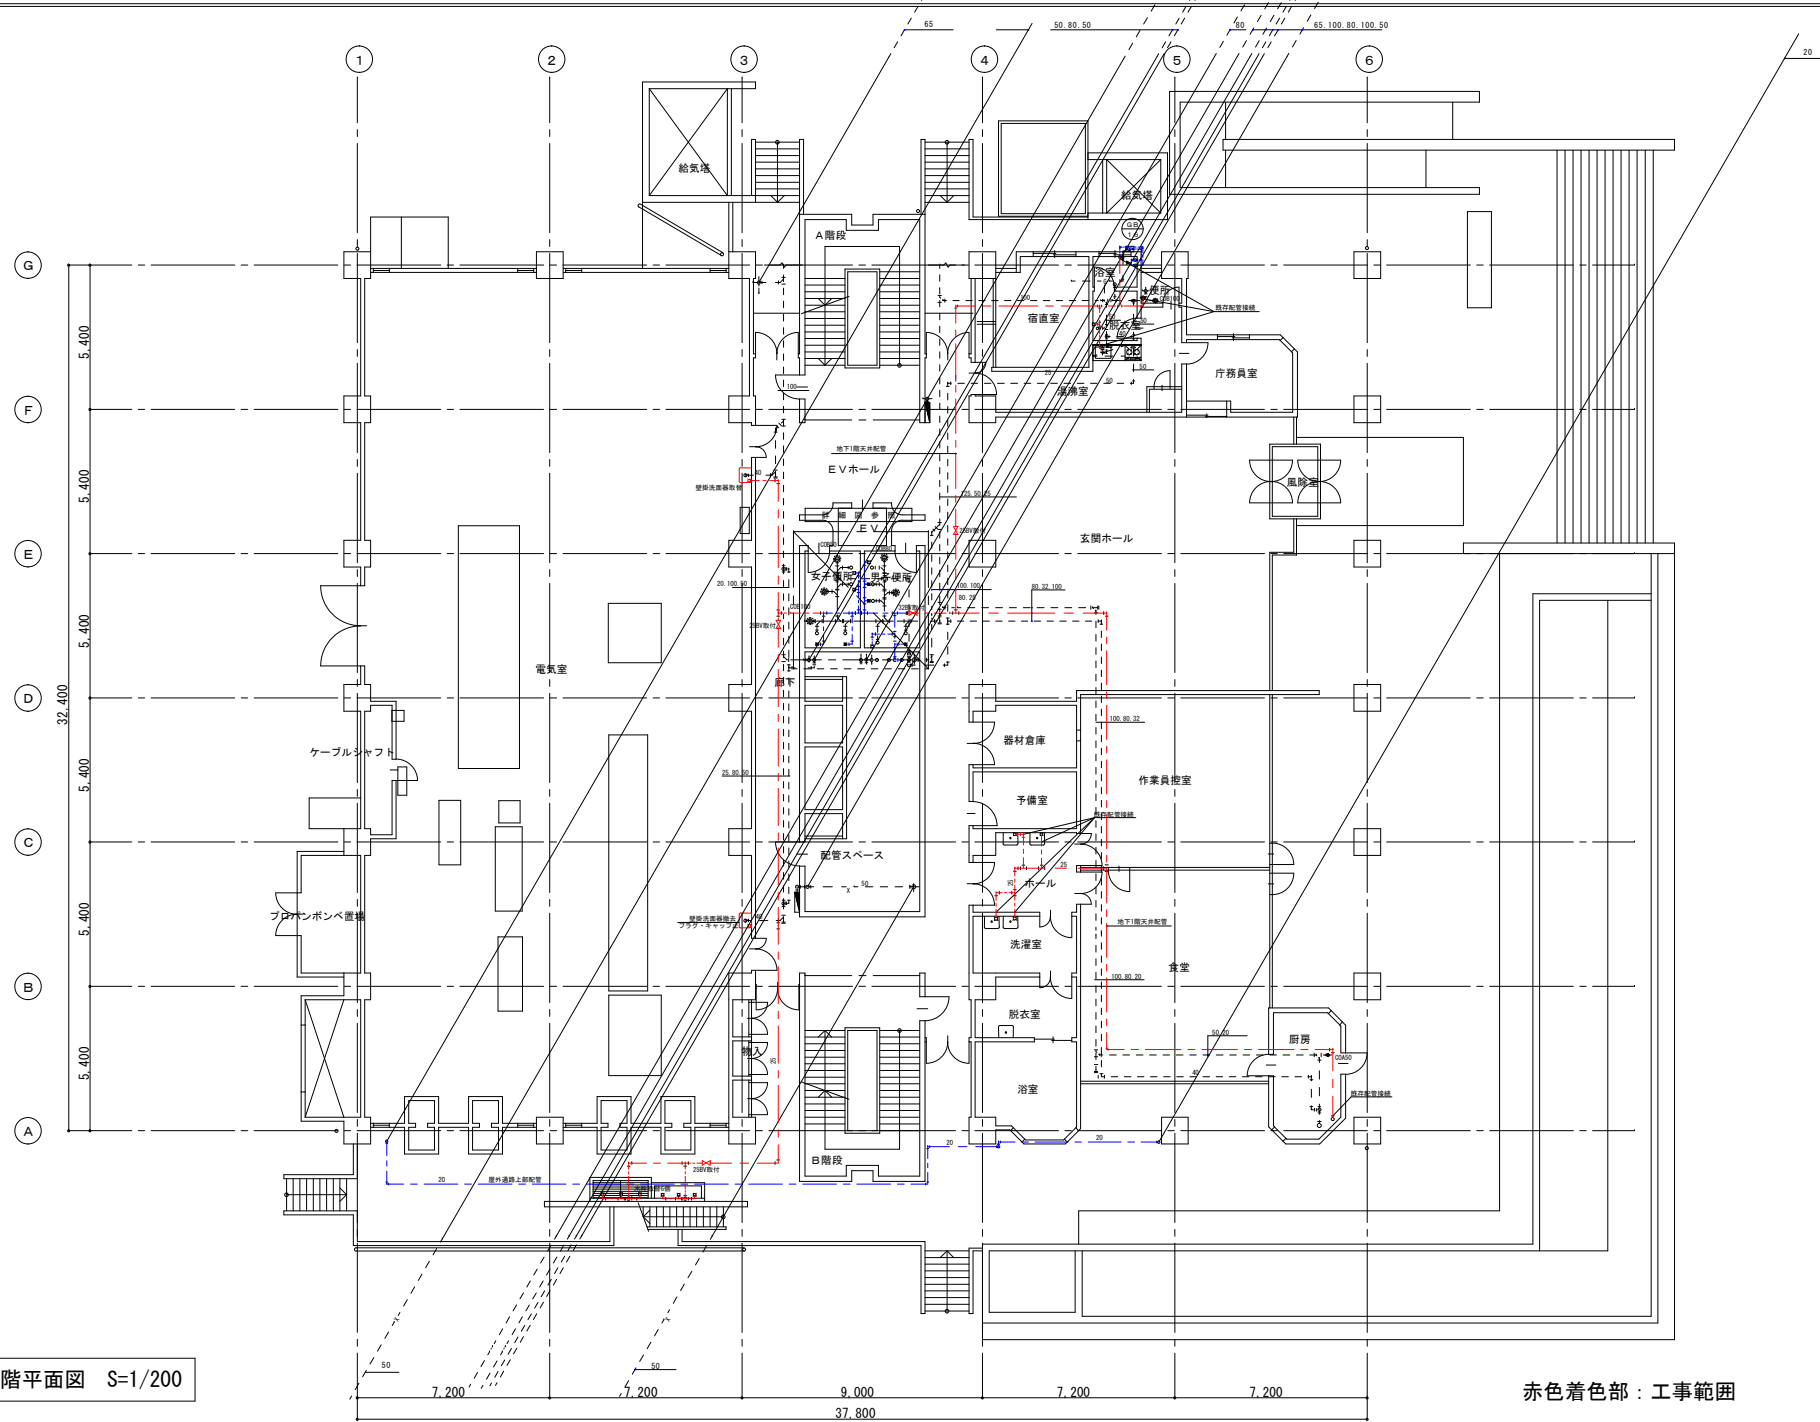


管理本館1階平面図 S=1/200

赤色着色部：工事範囲

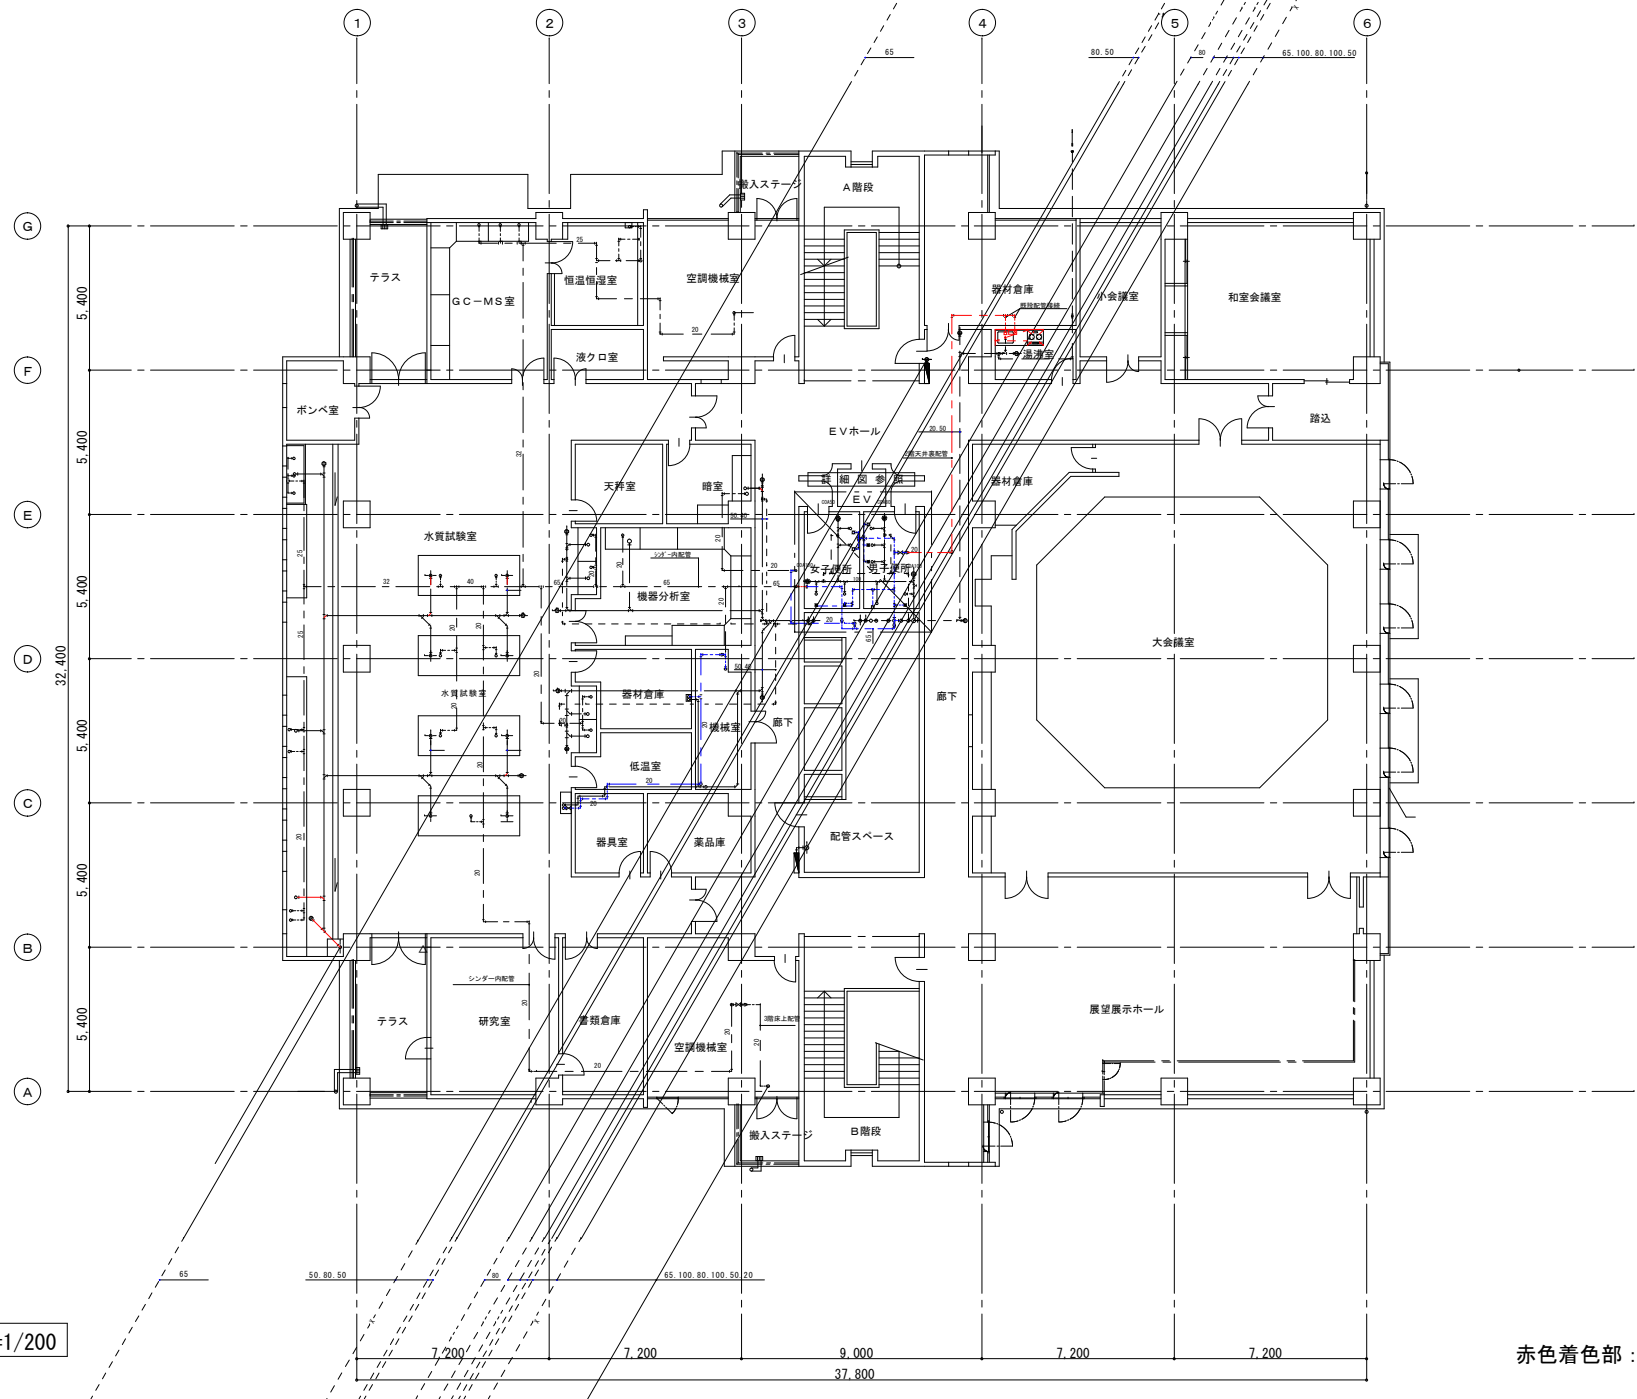


管理本館3階平面図 S=1/200


赤色着色部：工事範囲

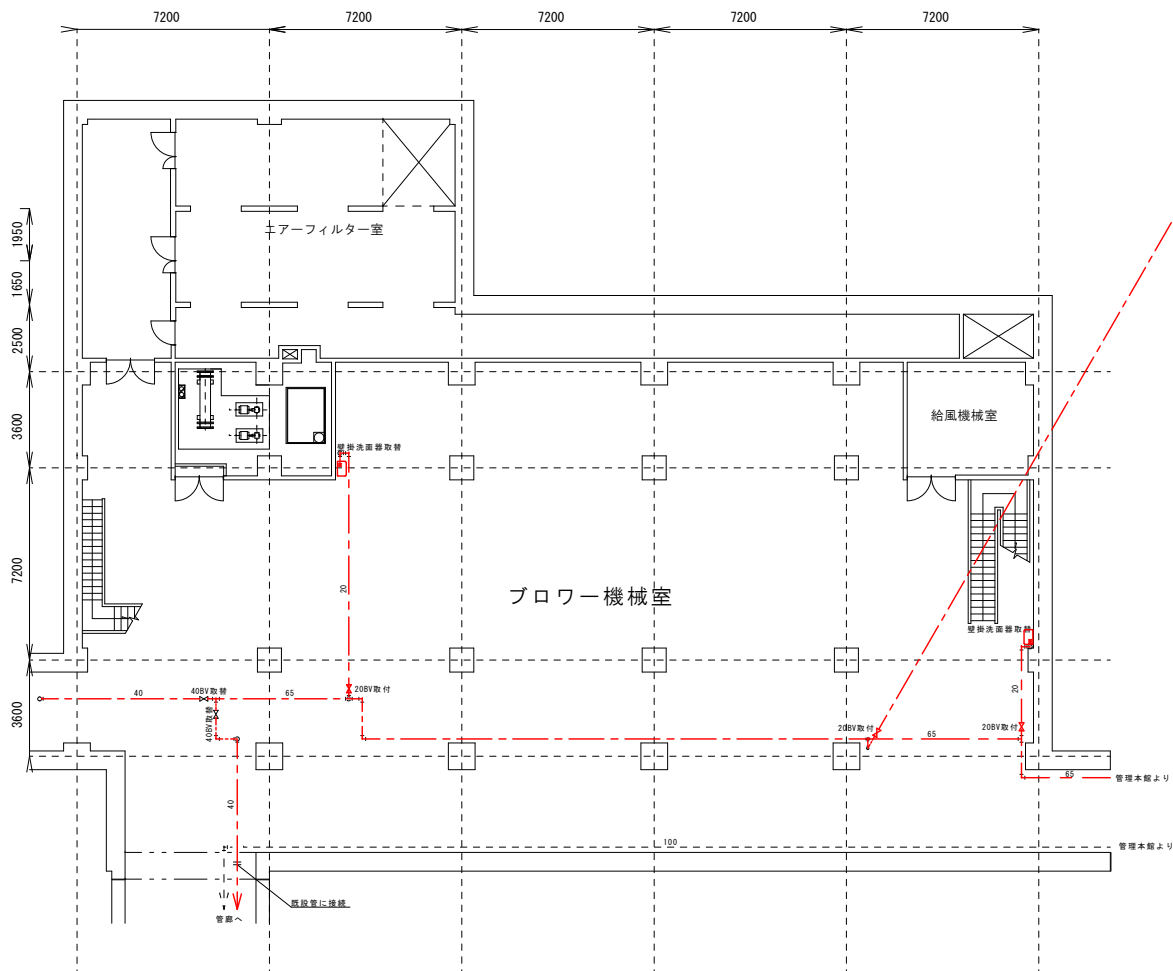


ブロワー棟B1階平面図 S=1/200

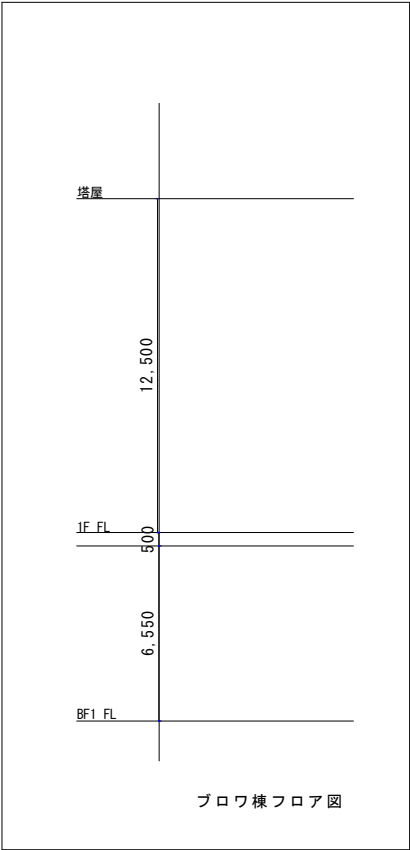

赤色着色部：工事範囲

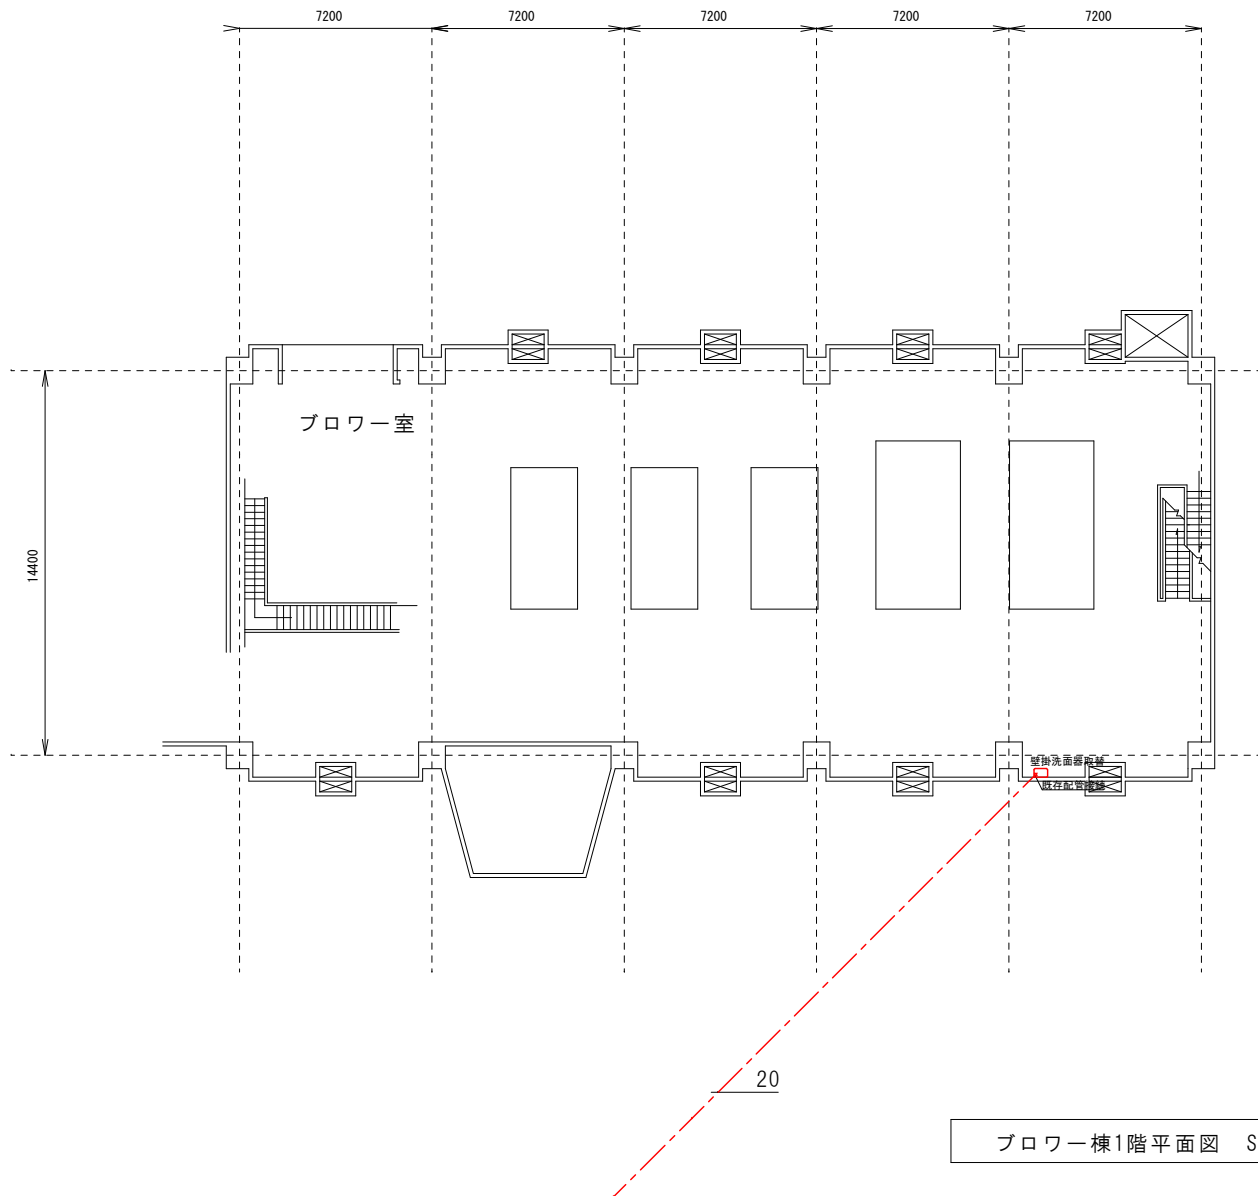

ブロー棟1階平面図 S=1/200

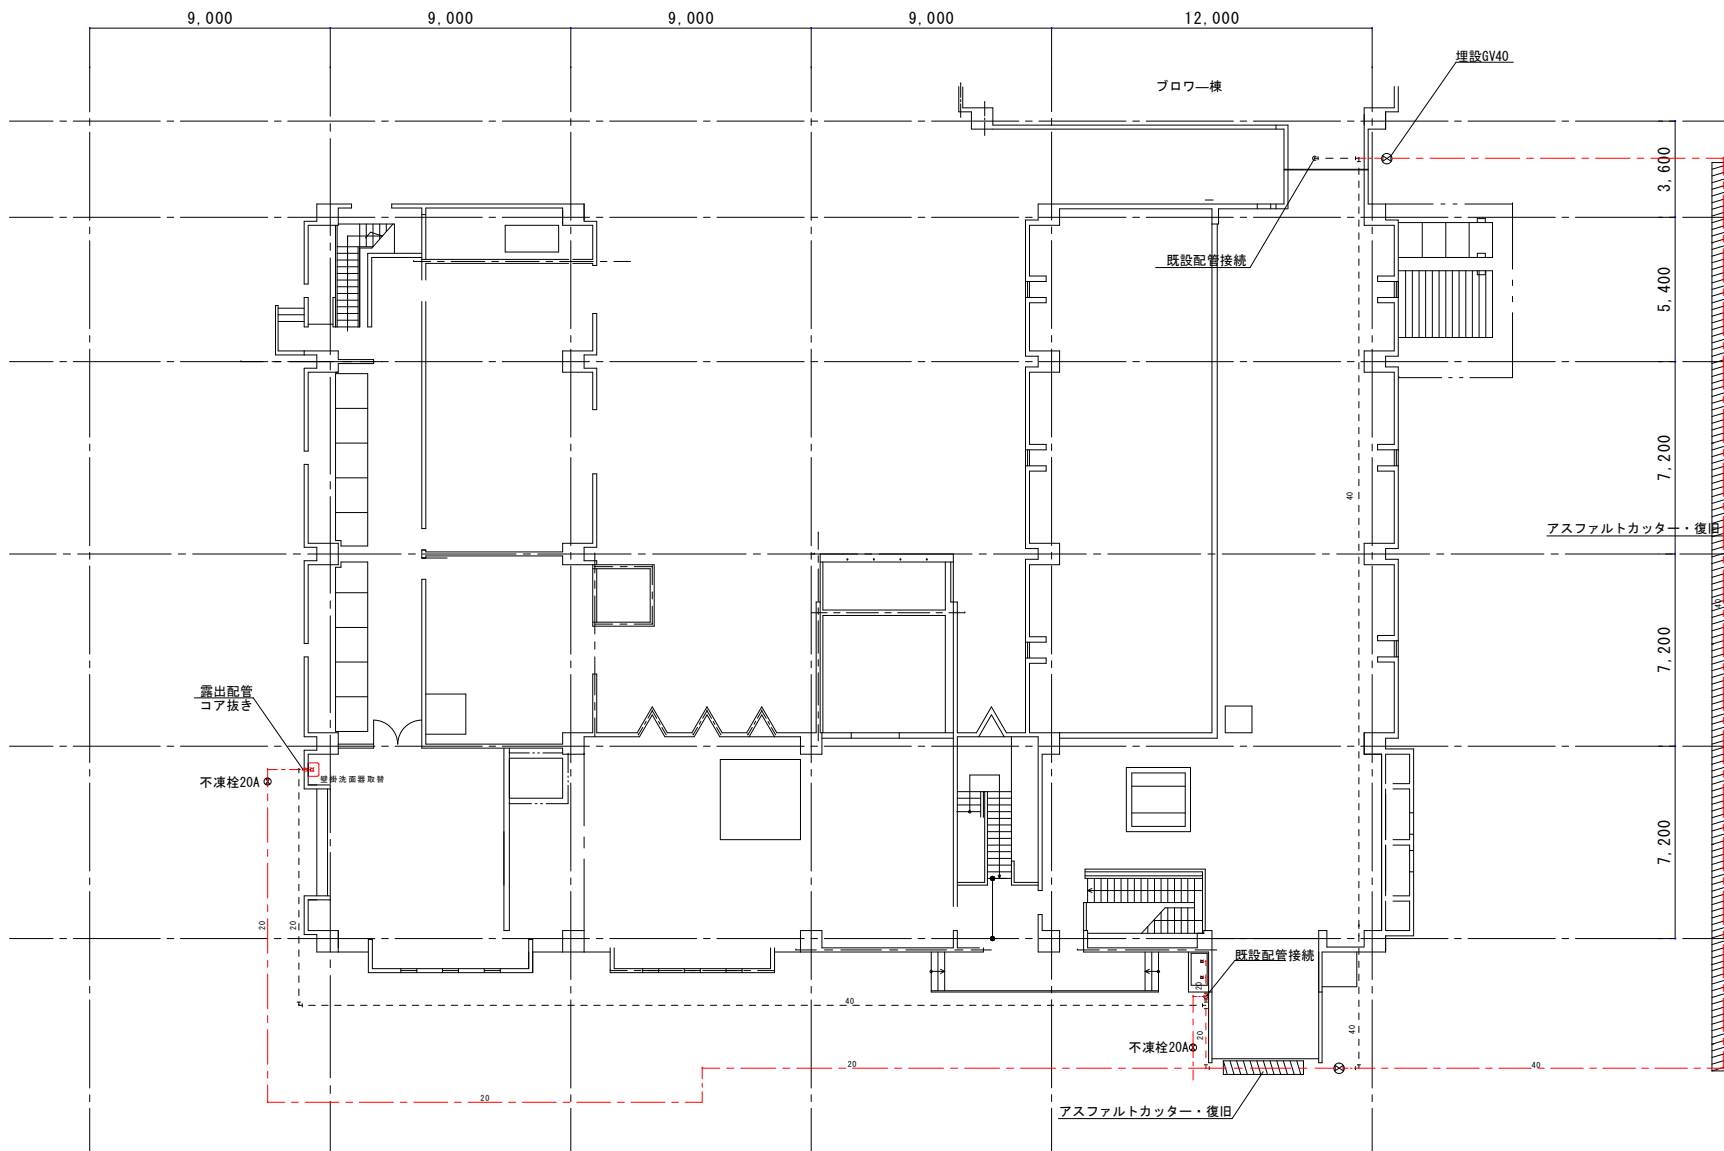

スクリーン・ポンプ棟1階平面図 S=1/200