



平 面 図 1 : 500

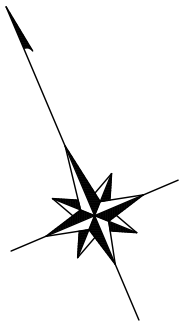

山の手通り

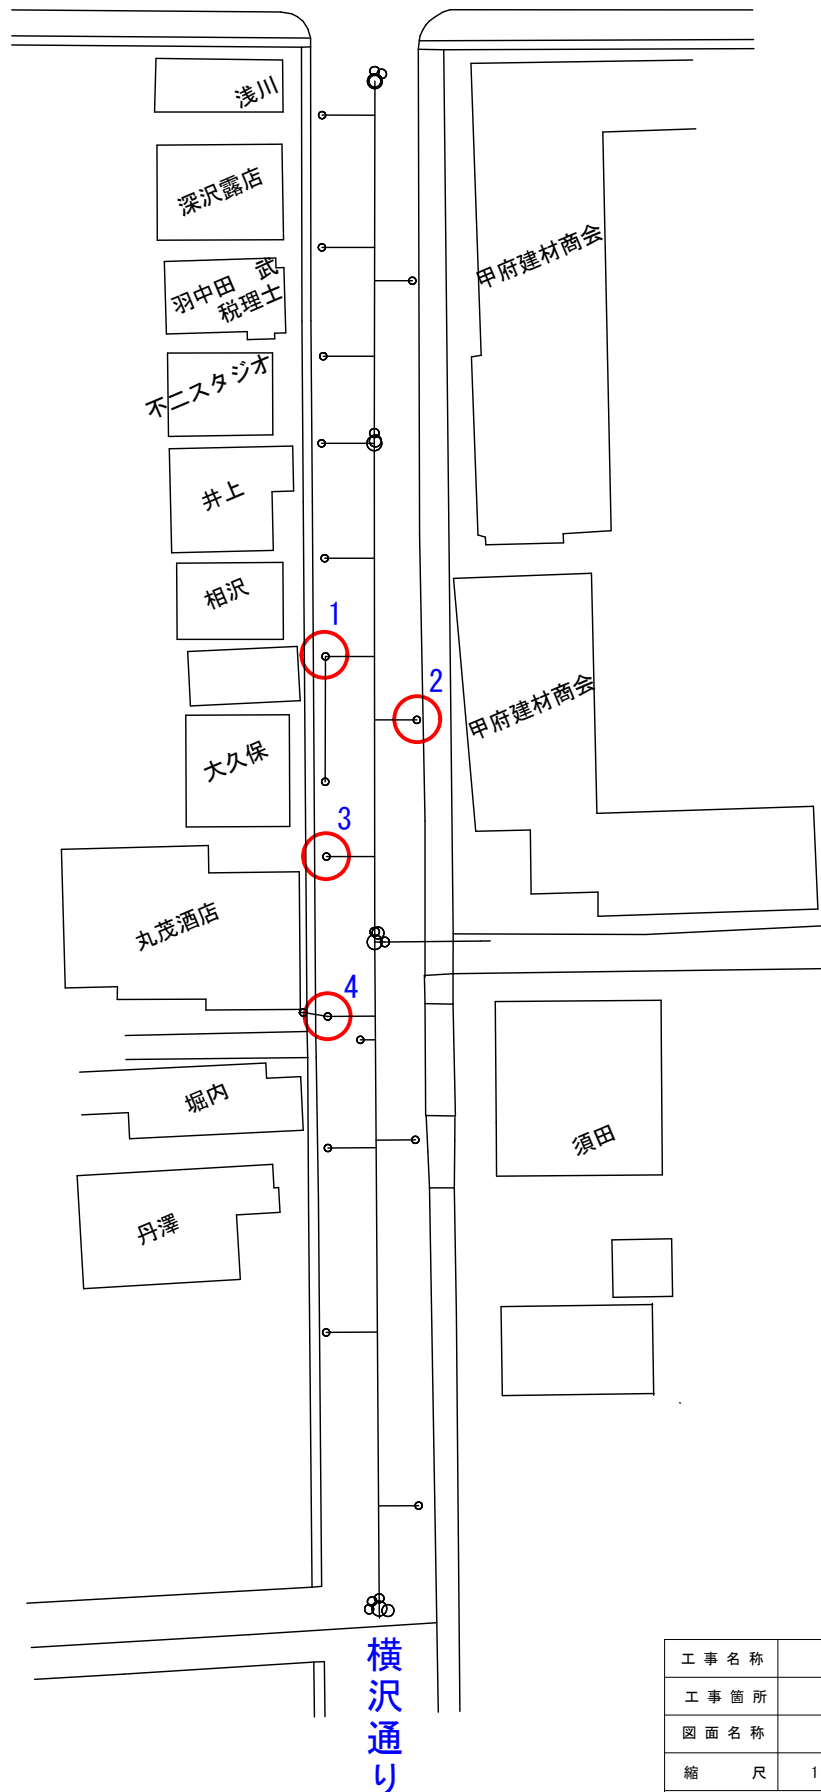

工 事 名 称	下水道改良工事(公共R7-5)(余フ)		
工 事 箇 所	甲府市 美咲一丁目 地内		
図 面 名 称	平 面 図		
縮 尺	1 : 500	図 面 枚 数	1 / 1
甲 府 市 上 下 水 道 局 工 務 部 下 水 道 課			