


計画平面図

S=1/400

甲府市
西高橋町

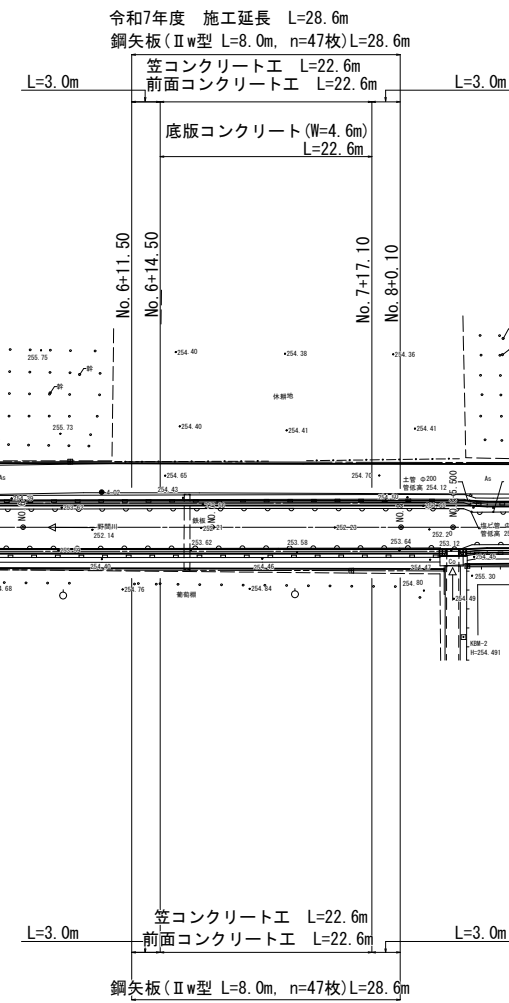


国道20号

工事名	水路改修工事 (R 7-7)		
河川名	野間川		
工事箇所	甲府市西高橋町地内		
図名	計画平面図	縮尺	1/400
		枚数	1
甲府市			


$$\begin{aligned} V &= 1/100 \\ H &= 1/400 \end{aligned}$$

地盤高	_____
左岸堤防高	_____
右岸堤防高	_____
最低河床高	_____

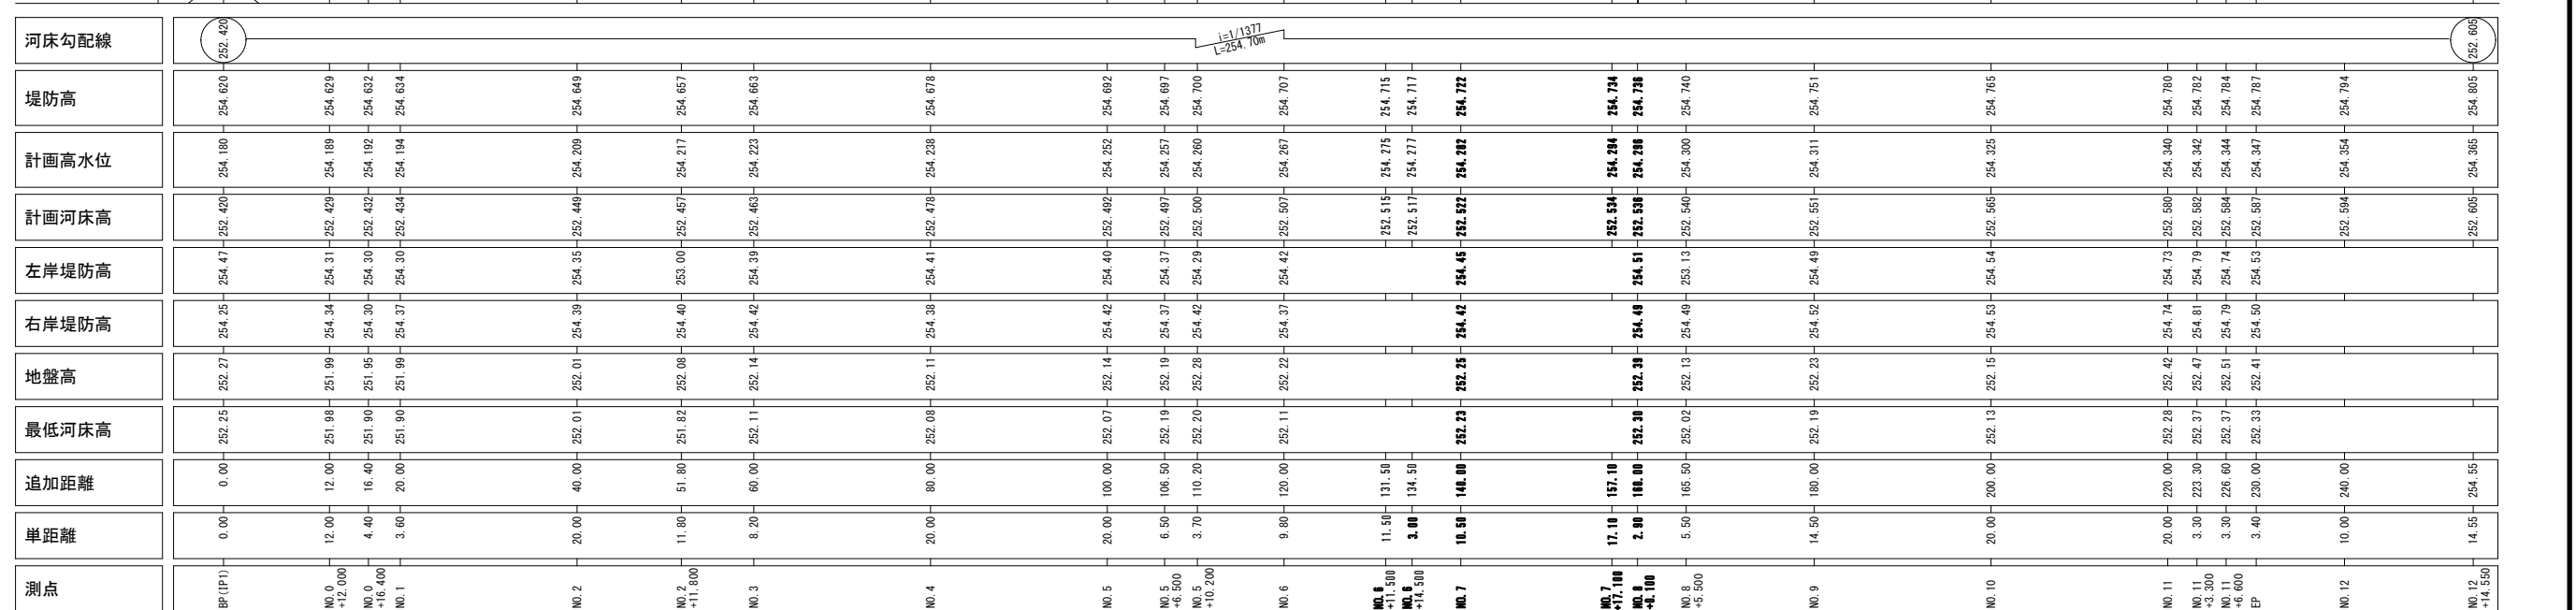

標準断面図

S=1/50

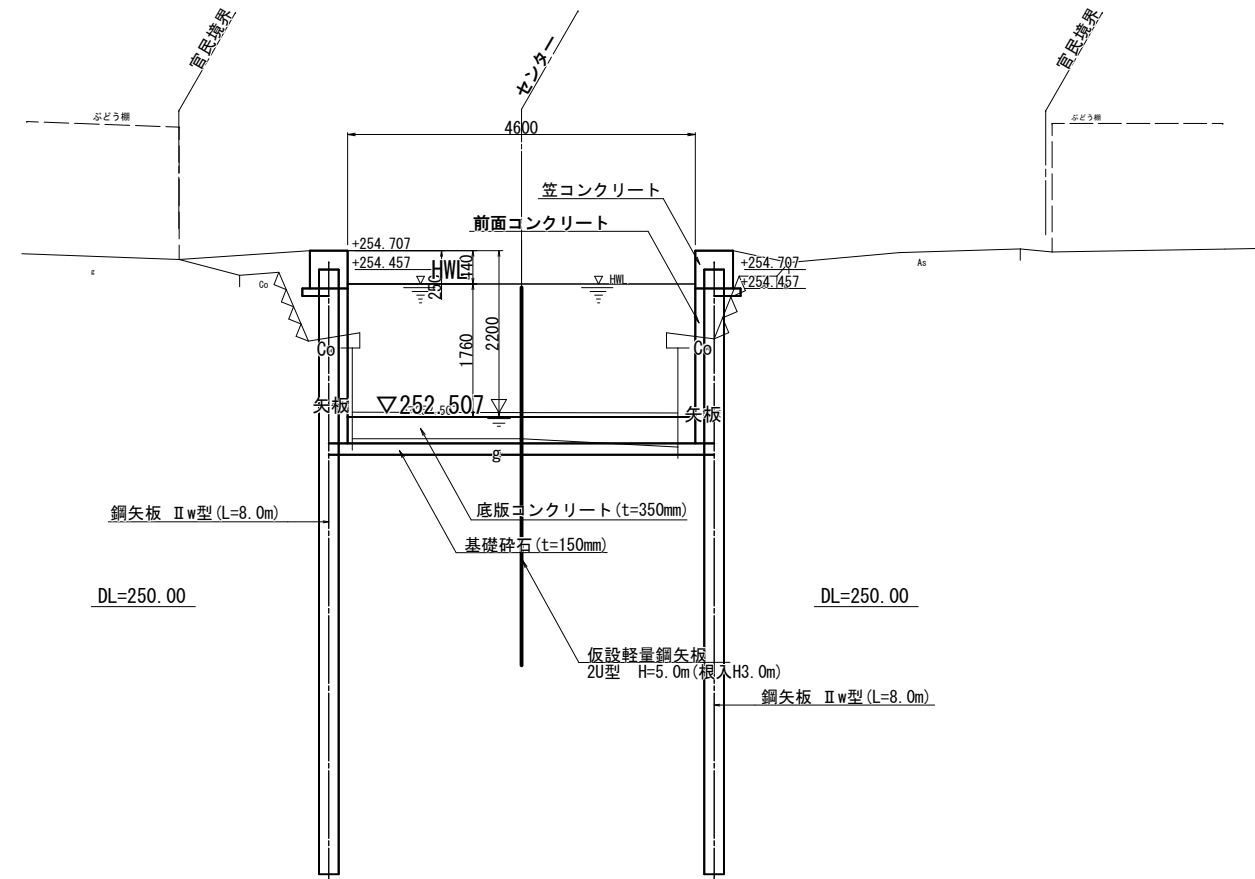


工事名	水路改修工事 (R 7 - 7)		
河川名	野間川		
工事箇所	甲府市西高橋町地内		
図 名	標準断面図	縮 尺	1/50
		枚 数	3
甲 府 市			

土工横断図 S=1/100


左岸土工			
項 目	単位	数 量	重 量 (t)
掘 削	m ³	0.92	(0.46)
埋 戻	m ³	0.37	
盛 土	m ³	0.63	
コンクリート取壊し	m ³	0.44	

右岸土工			
項 目	単位	数 量	重 量 (t)
掘 削	m ³	2.25	(0.68)
埋 戻	m ³	0.47	
盛 土	m ³	0.06	
コンクリート取壊し	m ³	0.44	
基面整正	m	-	5.10

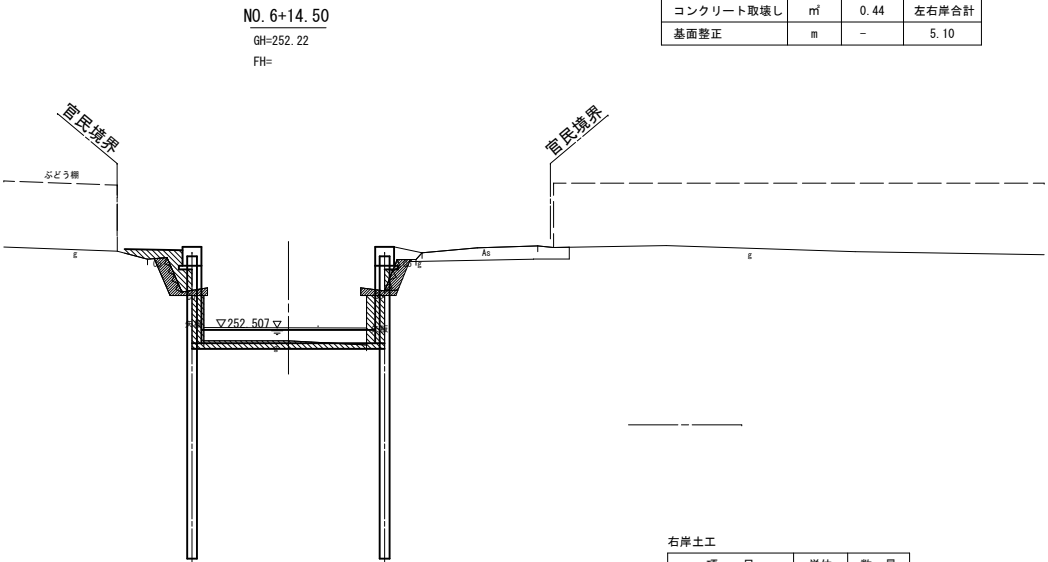


左岸土工			
項 目	単位	数 量	重 量 (t)
掘 削	m ³	0.97	
埋 戻	m ³	0.38	
盛 土	m ³	0.57	
コンクリート取壊し	m ³	0.46	

右岸土工			
項 目	単位	数 量	重 量 (t)
掘 削	m ³	2.08	
埋 戻	m ³	0.47	
盛 土	m ³	0.09	
コンクリート取壊し	m ³	0.45	
基面整正	m	-	5.10

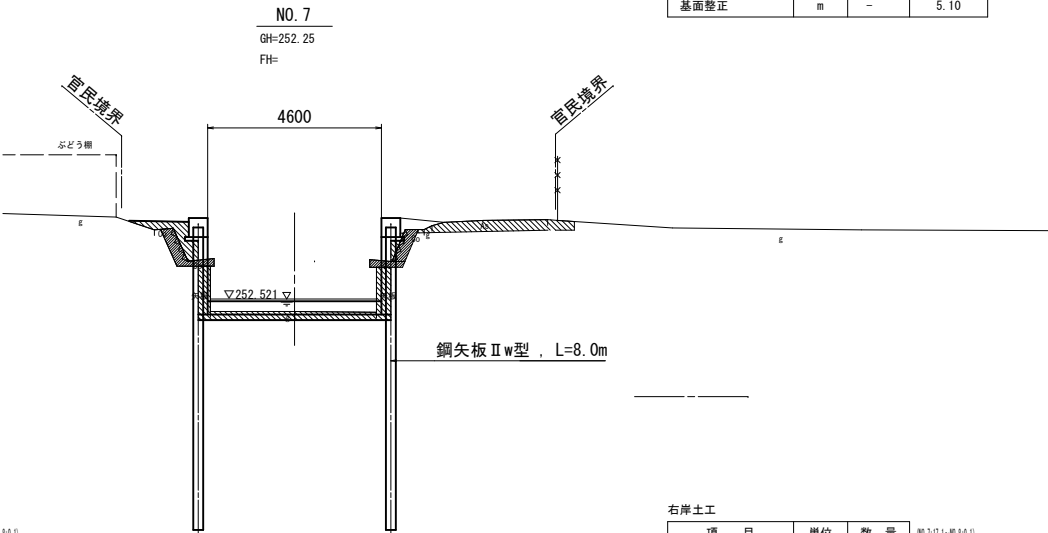

左岸土工			
項 目	単位	数 量	重 量 (t)
掘 削	m ³	1.29	(0.50)
埋 戻	m ³	0.40	
盛 土	m ³	0.45	
コンクリート取壊し	m ³	0.48	


右岸土工			
項 目	単位	数 量	重 量 (t)
掘 削	m ³	2.40	(0.59)
埋 戻	m ³	0.49	
盛 土	m ³	0.10	
コンクリート取壊し	m ³	0.48	
基面整正	m	-	5.10

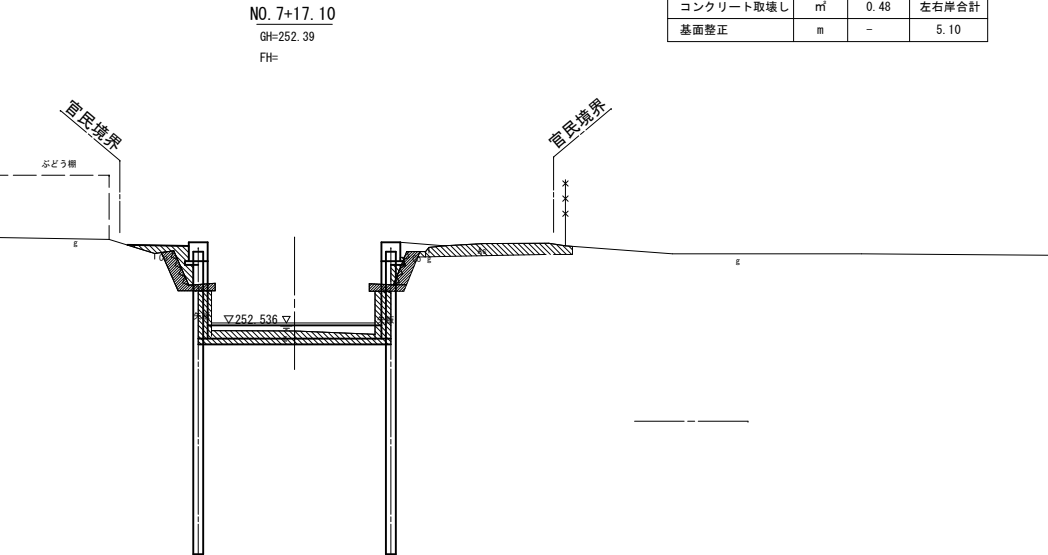

工事名	水路改修工事 (R7-7)		
河川名	野間川		
工事箇所	甲府市西高橋町地内		
図 名	土工横断図	縮 尺	1/100
		枚 数	4
甲 府 市			

護岸工構造図


笠コンクリート詳細図 S=1:20

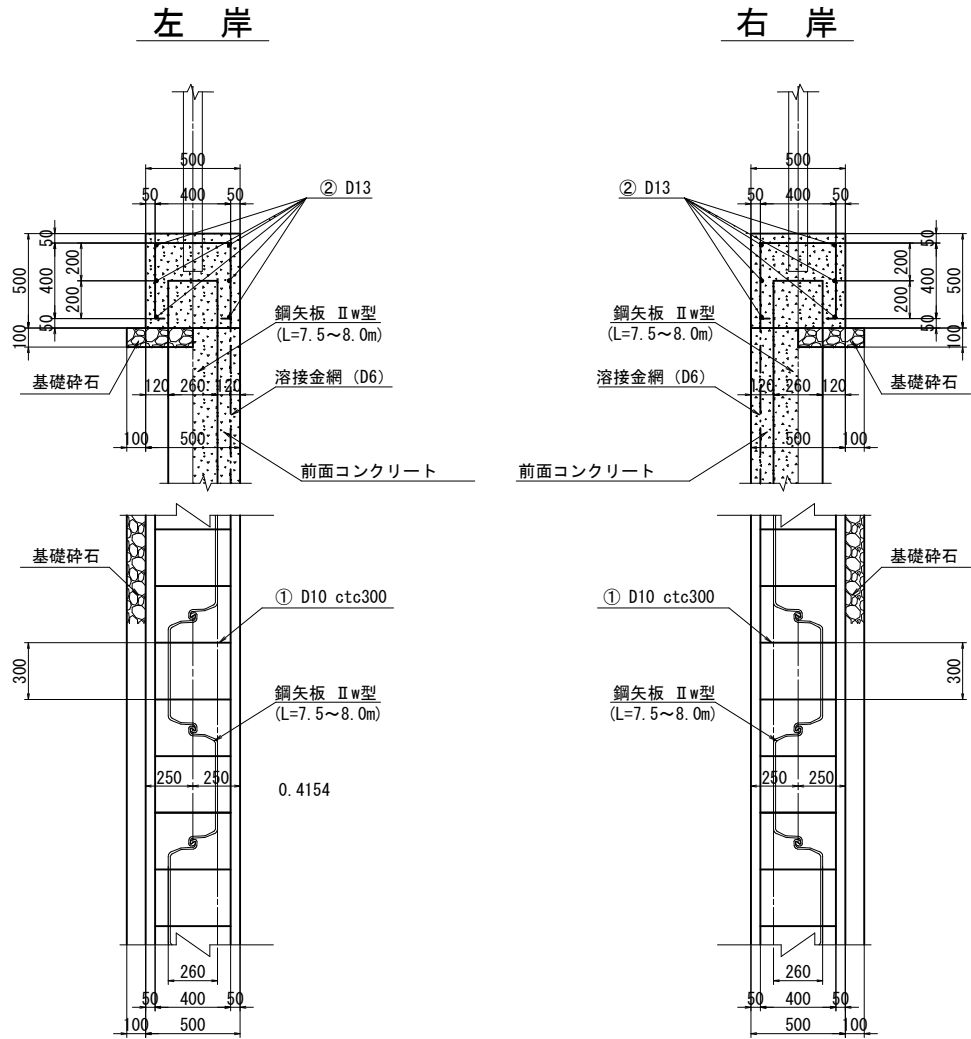


笠コンクリート材料表(片岸10m当り)		
笠コンクリート	2.500	m ³
前面コンクリート	5.125	m ³
笠コンクリート型枠	10.000	m ²
前面コンクリート型枠	20.500	m ²
鉄筋工(D10)	24	kg
鉄筋工(D13)	60	kg
溶接金網	19.500	m ²
基礎碎石	0.350	m ³
伸縮目地	0.250	m ²

※目地は10mに1カ所設置する。


鉄筋加工図 S=1:20

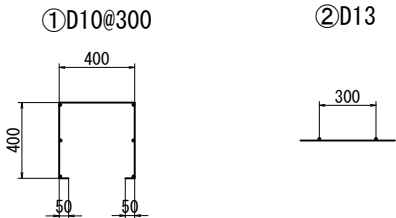


前面コンクリート詳細図 S=1:50

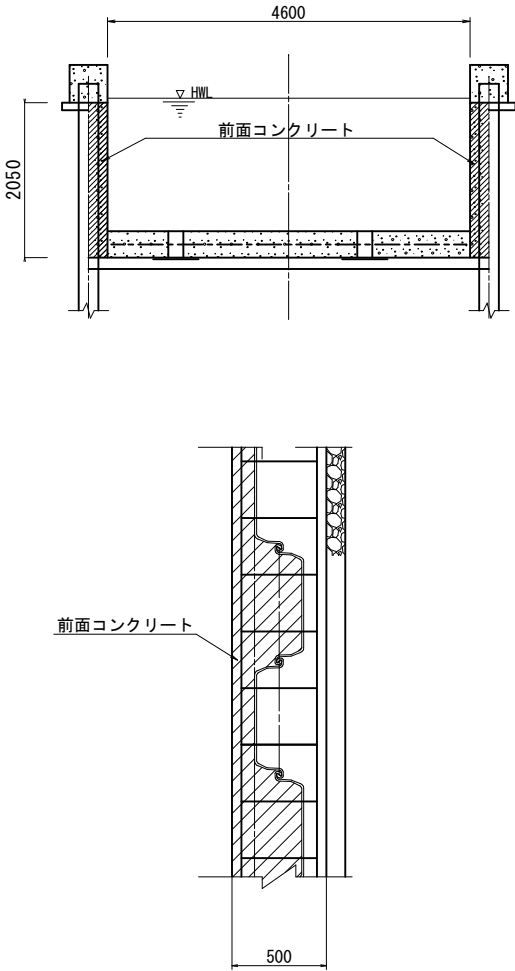

底板コンクリート詳細図 S=1:50

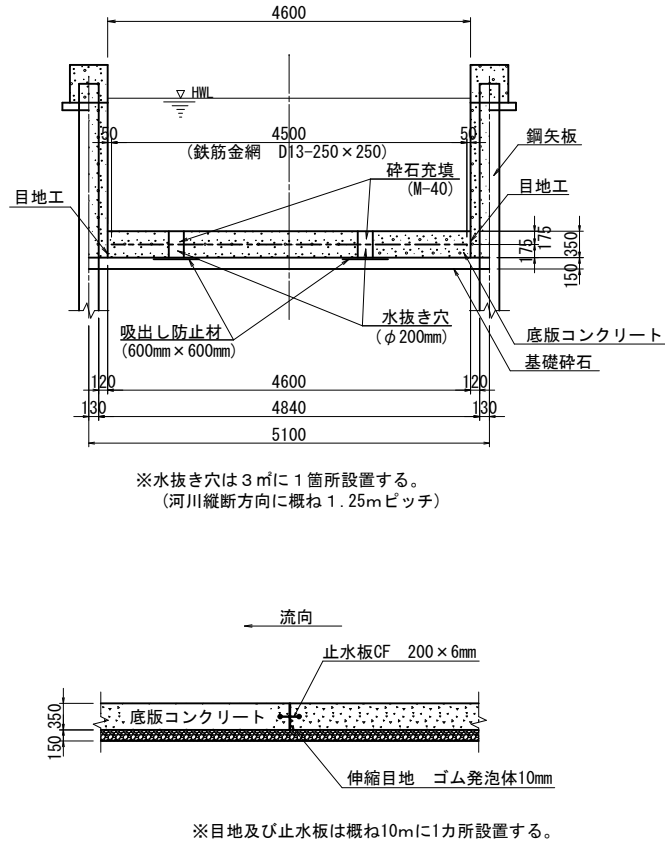

※水抜き穴は3㎡に1箇所設置する。
(河川縦断方向に概ね1.25mピッチ)

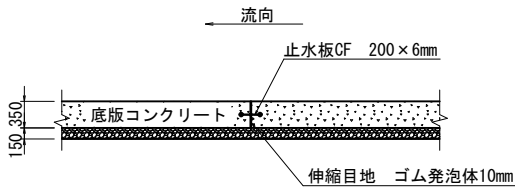


※目地及び止水板は概ね10mに1カ所設置する。

底板コンクリート材料表(10m当り)

材料種別	適用水路幅員	単位
	B=4.6m	
コンクリート	15.924	m ³
基礎碎石	7.650	m ³
鉄筋金網	44.550	m ²
水抜き穴(合板円形型 枠)	3.517	m ²
吸出し防止材	16	枚
碎石充填	0.176	m ³
伸縮目地	8.610	m ²
止水板	4.600	m

工事名	水路改修工事 (R7-7)		
河川名	野間川		
工事箇所	甲府市西高橋町地内		
図名	護岸工構造図	縮尺	図示
		枚数	5
甲府市			

鋼矢板割付図 S=1/250

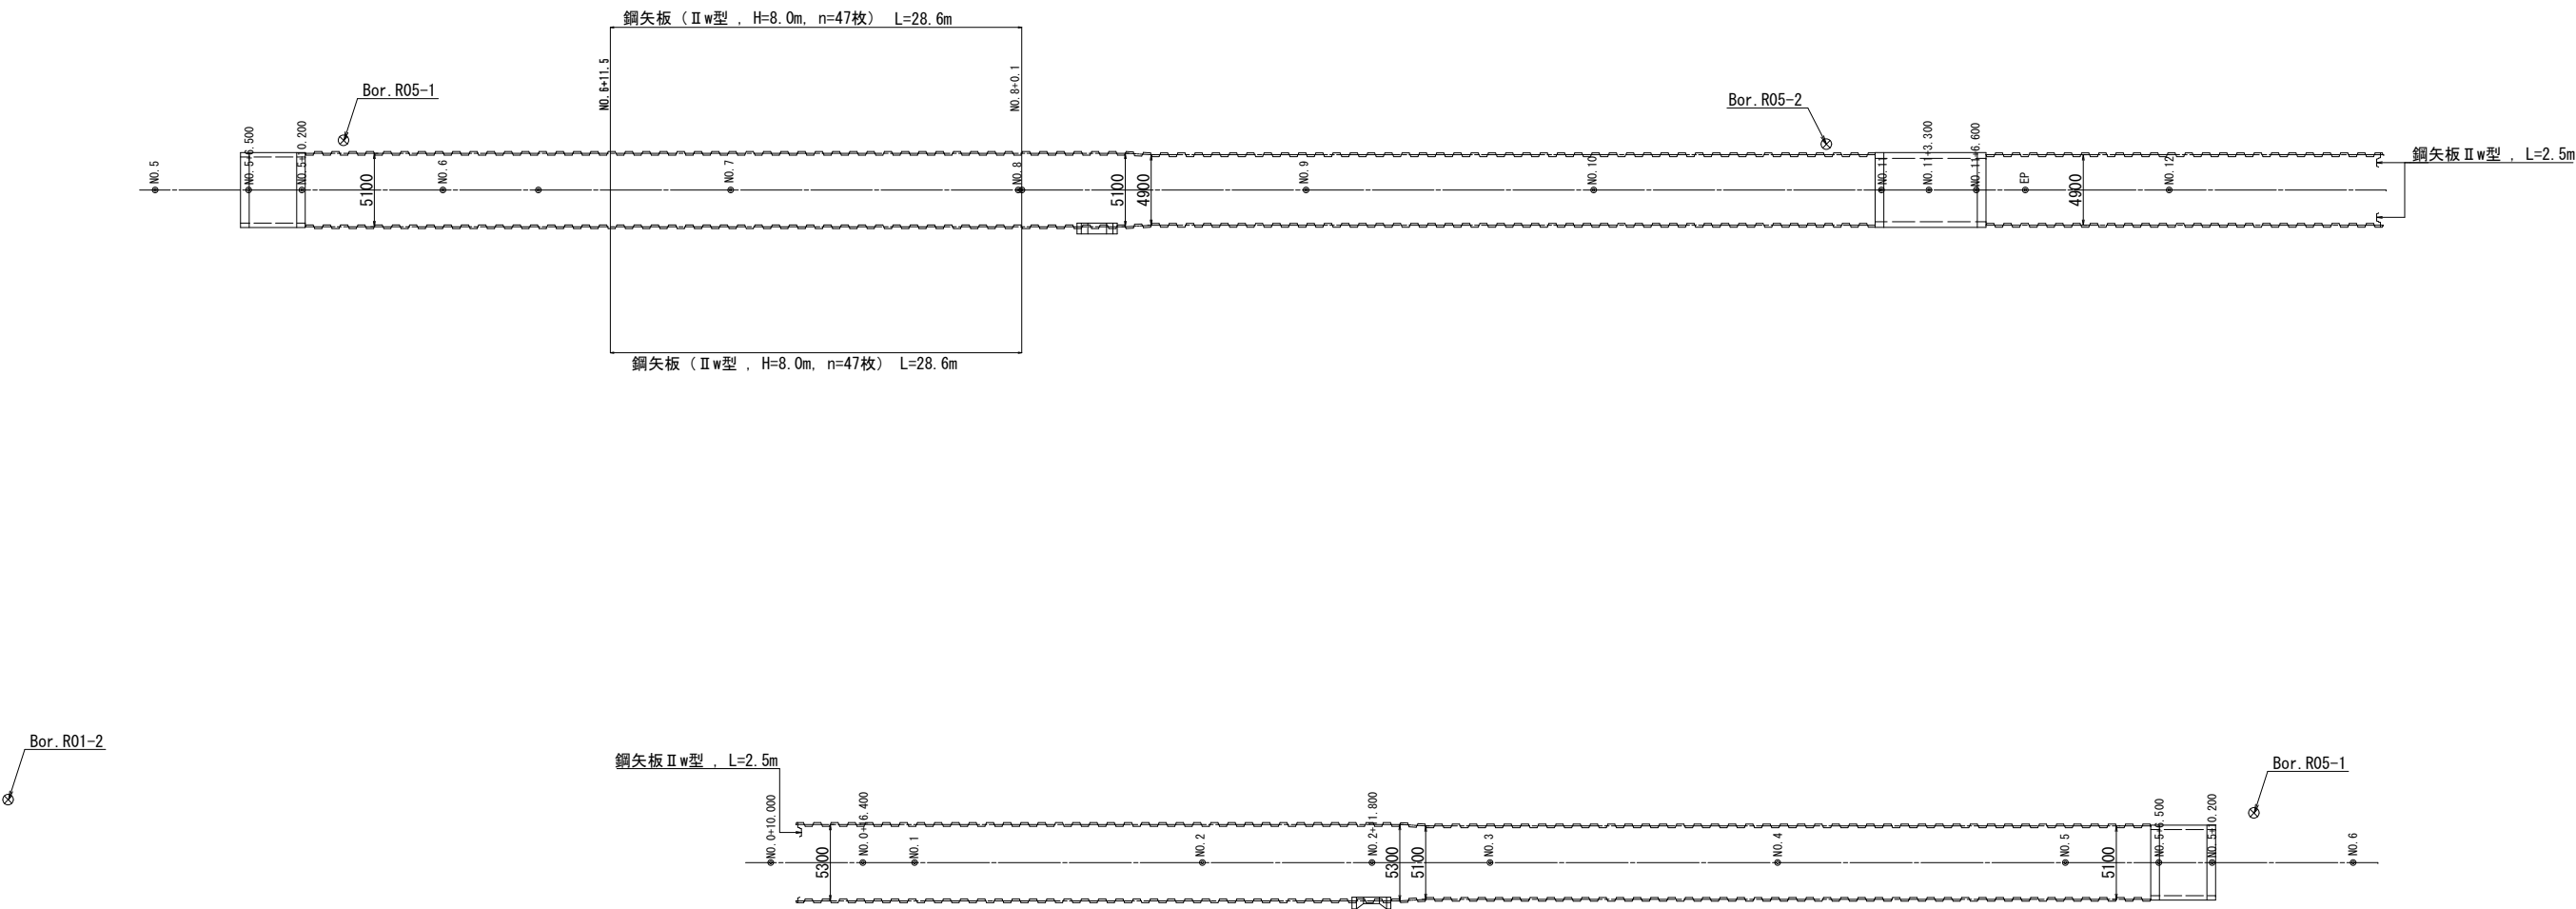

工事名	水路改修工事（R 7－7）		
河川名	野間川		
工事箇所	甲府市西高橋町地内		
図 名	鋼矢板割付図	縮 尺	1/250
		枚 数	6
甲 府 市			

$$S=1/400$$

①仮設用道路 $A=470.6\text{m}^2$
敷鉄板 $(6.096 \times 1.524) 50$ 枚

仮設軽量鋼矢板(2U型 L=5.0m 105枚) L=35.0m

工事名	水路改修工事（Ｒ７－７）		
河川名	野間川		
工事箇所	甲府市西高橋町地内		
図 名	仮設平面図	縮 尺	1/400
		枚 数	7
甲 府 市			