










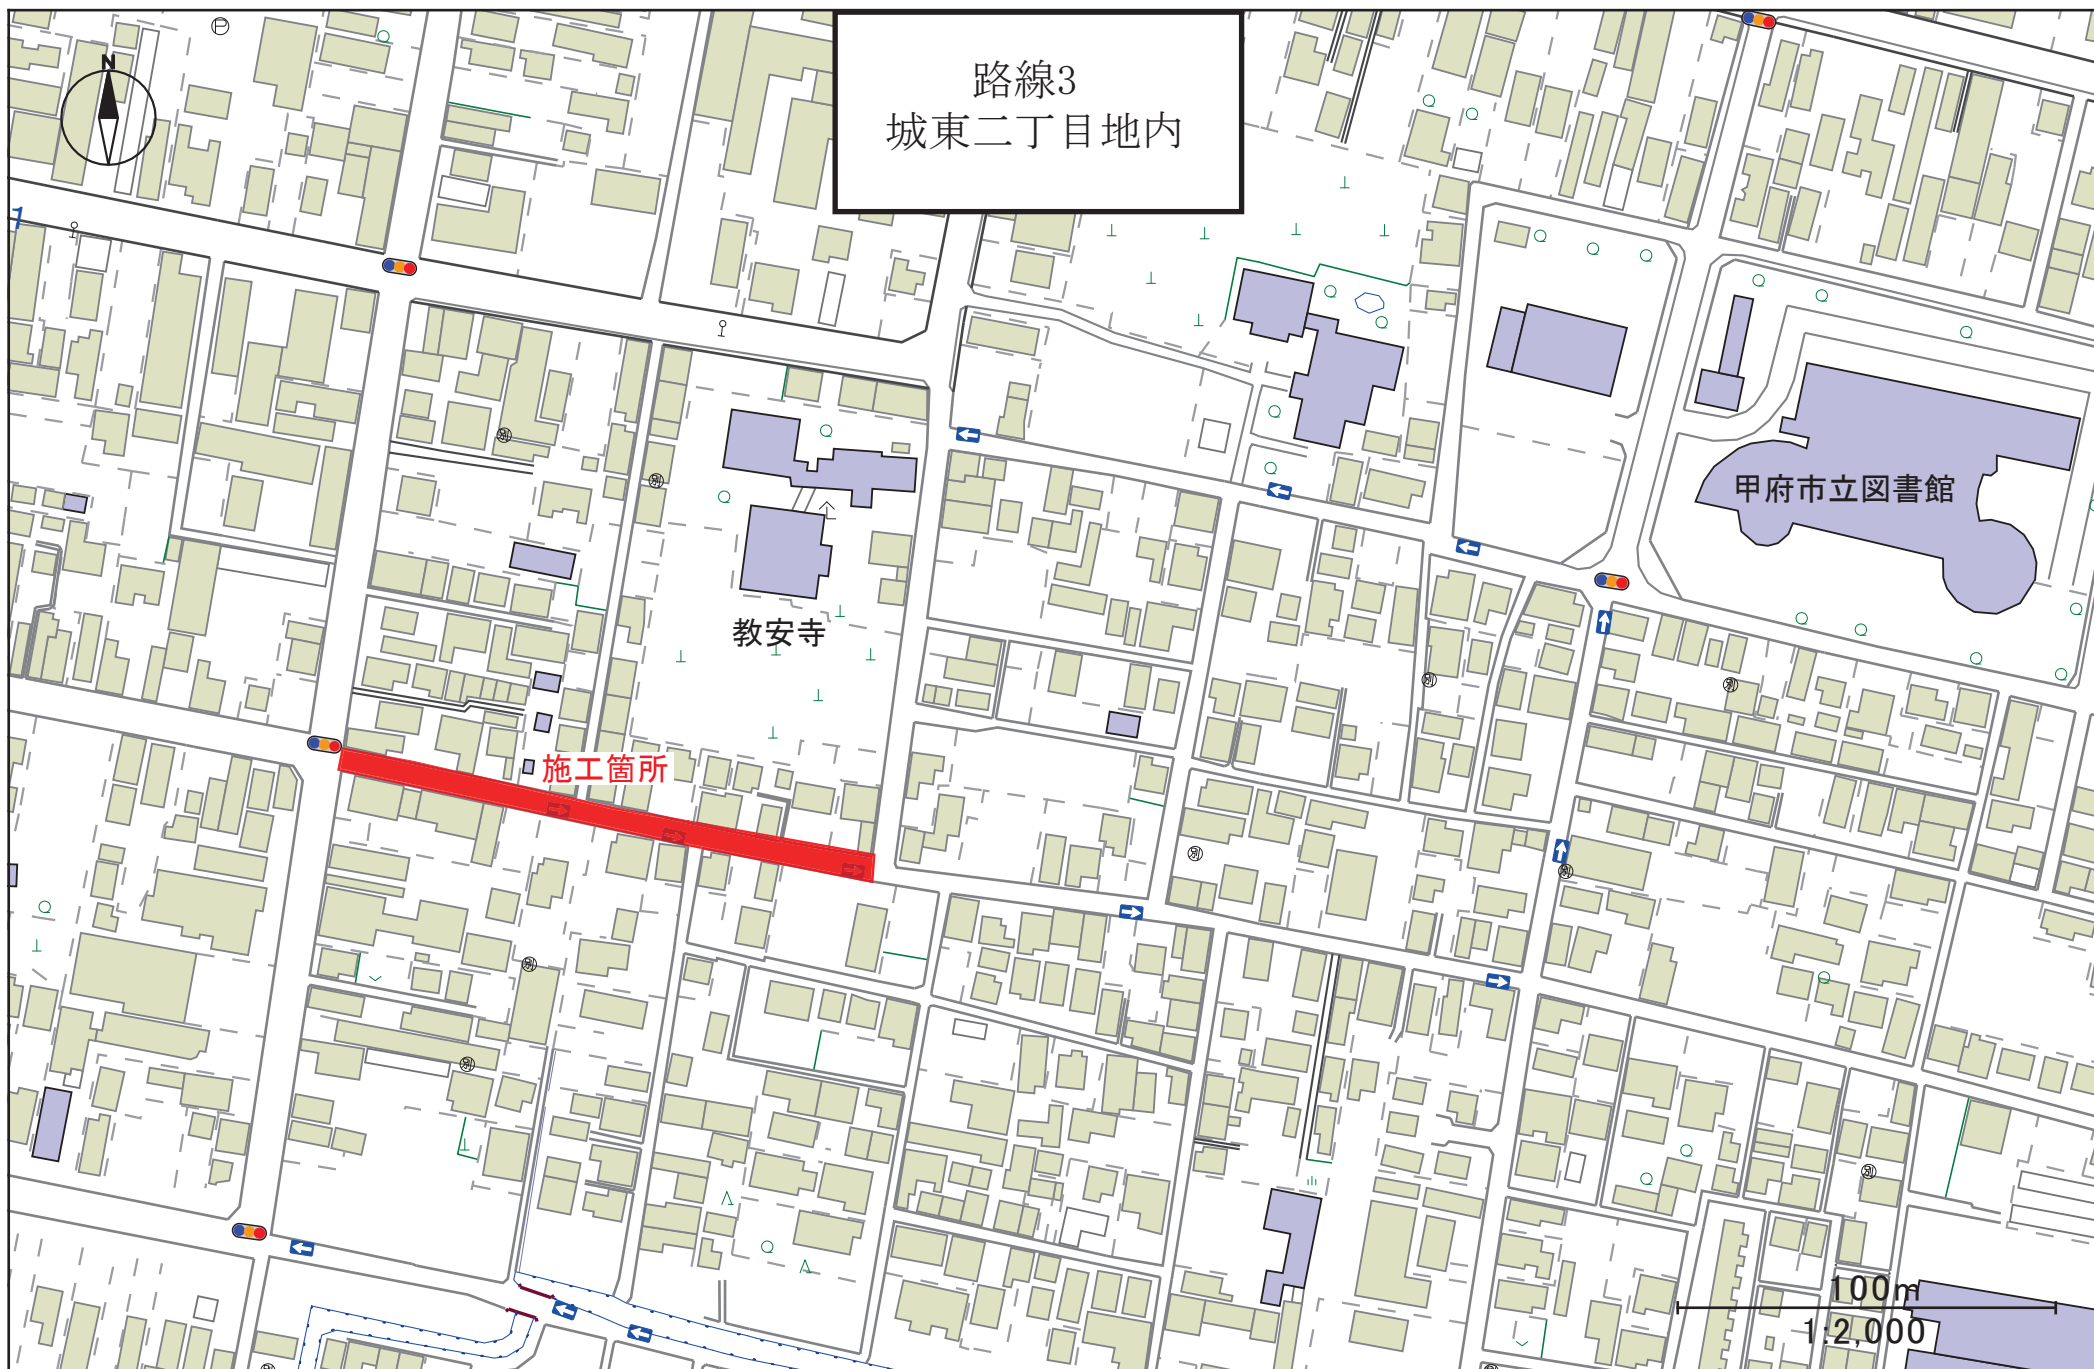



路線3
城東二丁目地内



縮尺 (1 : 500)

路線4
青沼三丁目地内

赤字：取付管部分取替工

青字：管きょ部分取替工

縮尺（ 1 : 500 ）

