



簡易法柵工 展開図

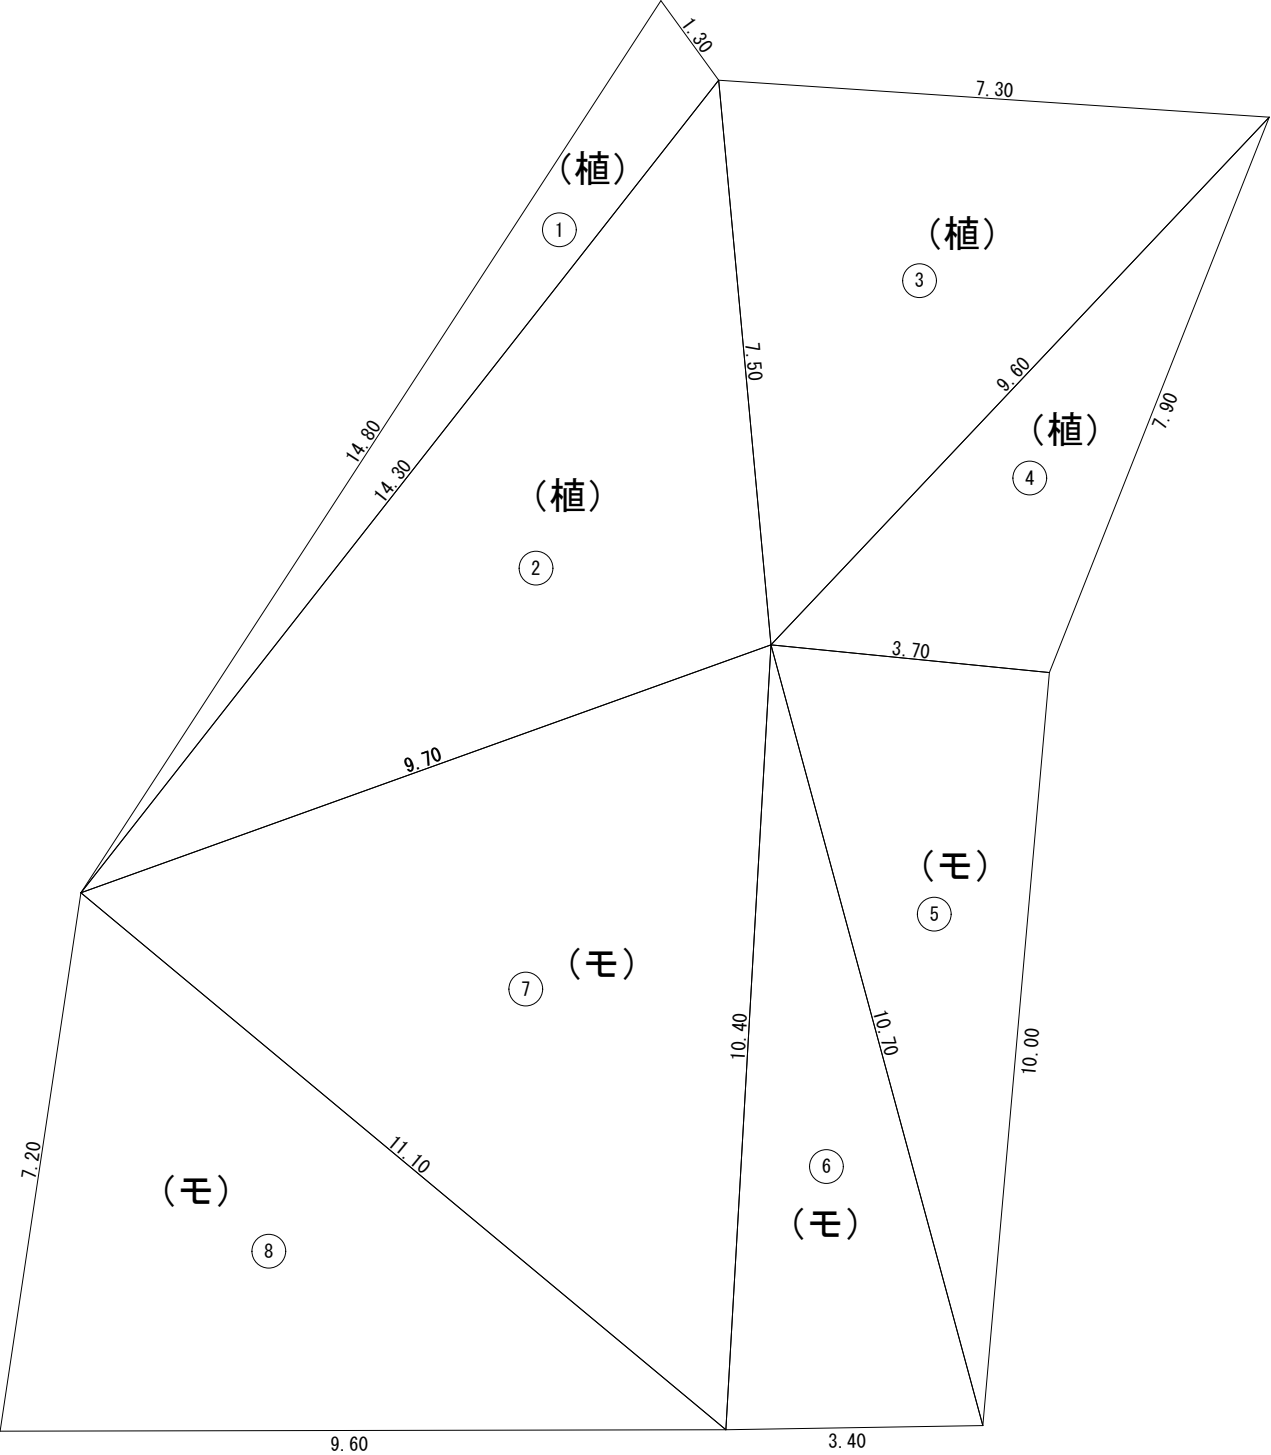

簡易法柵工 断面図（参考）

S=NONE

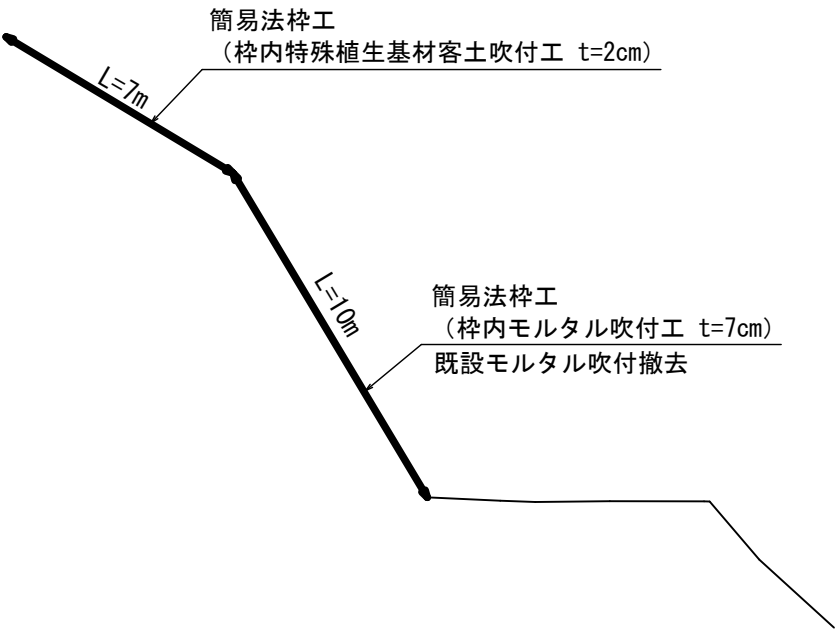

NO.	a	b	c	S	面積
1	14.80	1.30	14.30	15.200	8.72
2	14.30	9.70	7.50	15.750	33.76
3	7.50	7.30	9.60	12.200	27.03
4	9.60	7.90	3.70	10.600	14.05
5	3.70	10.00	10.70	12.200	18.50
6	10.70	3.40	10.40	12.250	17.63
7	10.40	9.70	11.10	15.600	46.41
8	11.10	9.60	7.20	13.950	34.17
				合計	200.27


簡易法柵工（柵内特殊植生基材客土吹付工 t=2cm）	83.56m2	1, 2, 3, 4
簡易法柵工（柵内モルタル吹付工 t=7cm）	116.71m2	5, 6, 7, 8

工事名	林道竹日向線改良工事（余フ）		
路線名	市営林道竹日向線		
工事箇所	甲府市 竹日向町 地内		
図名	簡易法柵工 展開図		
縮尺	A1:1/50 A3:1/100	枚数	1 / 3
甲府市産業部農林振興室林政課			

簡易吹付法柵工標準施工図

(1500)


標準展開図

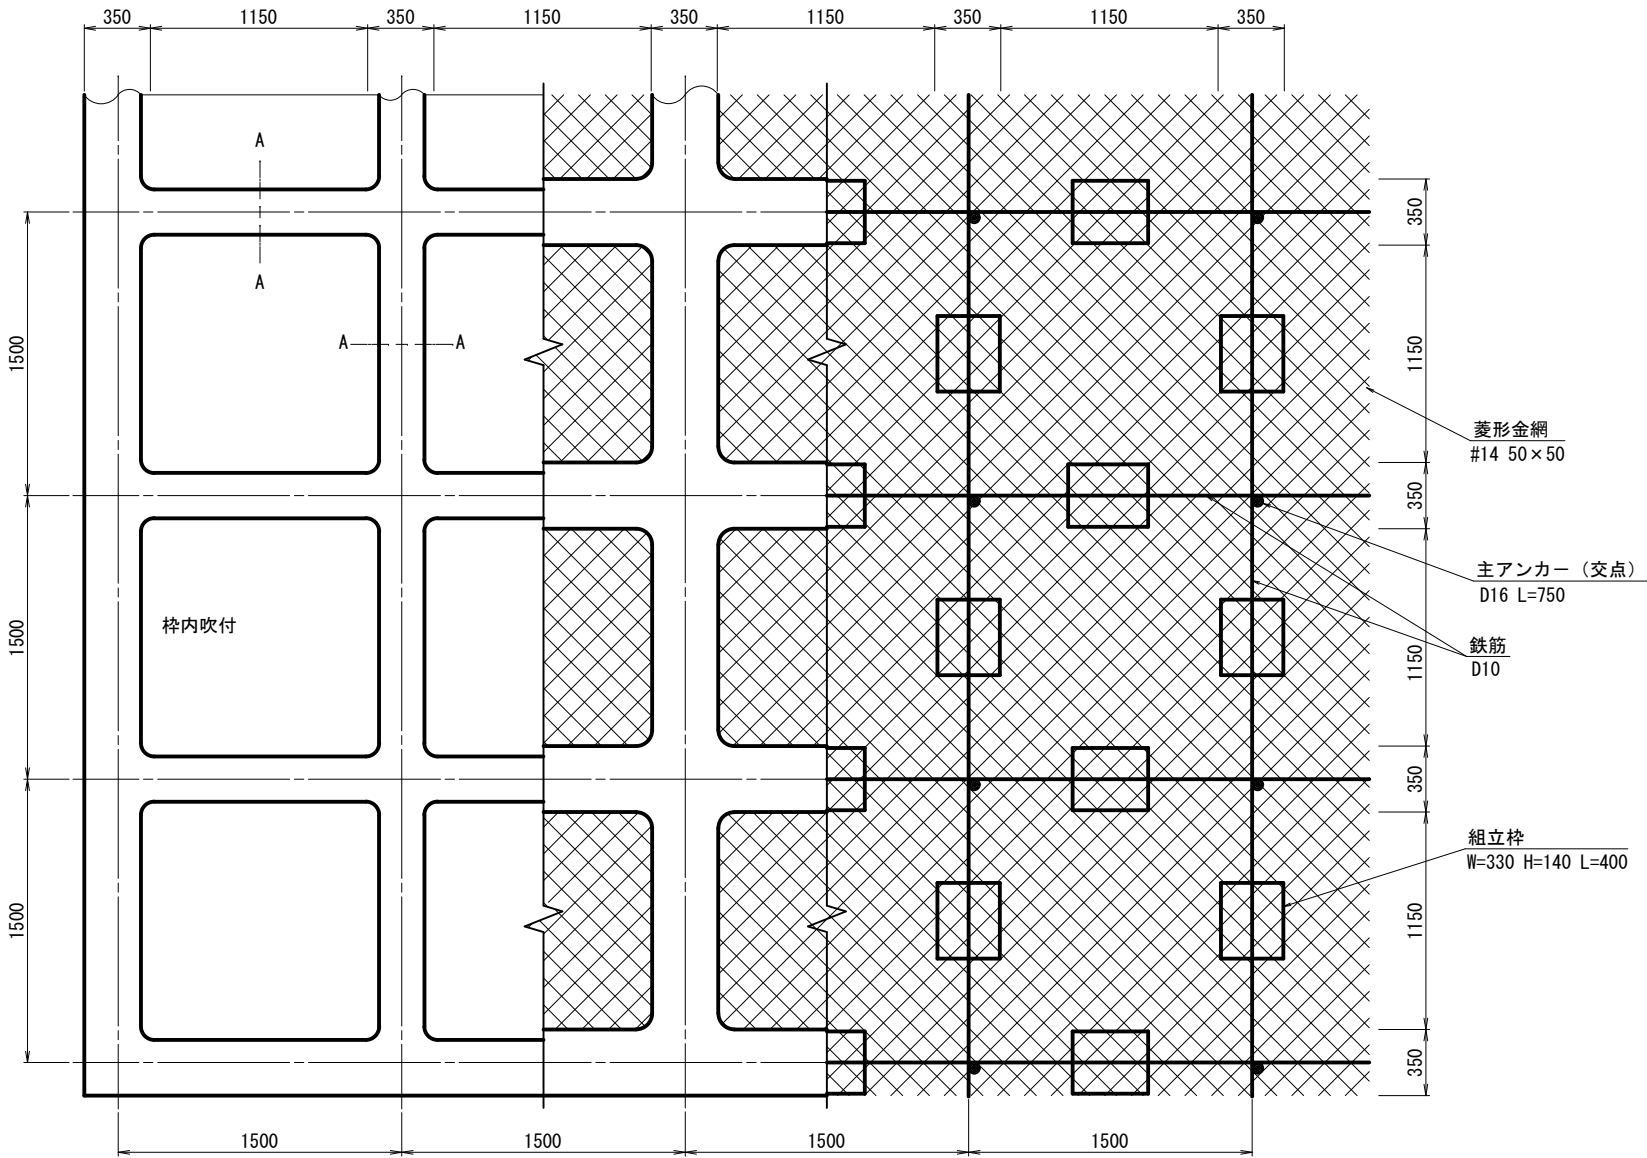


使用材料表
タイプ1500

100m2当り				
材 料 名	規 格	単位	数 量	割増率
菱形金網	50×50	m2	140.0	40%
アンカー	φ16 L=400	本	30	
補助アンカー	φ9 L=200	本	150	
鉄筋	D10	kg	188.8	17%
主アンカー (交点)	D16 L=750	本	52	
組立柵	組立柵 M型 W=330 H=140 L=400	個	94	
柵用シート	タイプ1500用	枚	42.3	
柵吹付		m3	5.27	
中 に 入 る 材 料	セメント	kg	2943.8	33%
	砂	m3	8.7	33%
柵内吹付	展開図による	式	1	


標準断面図

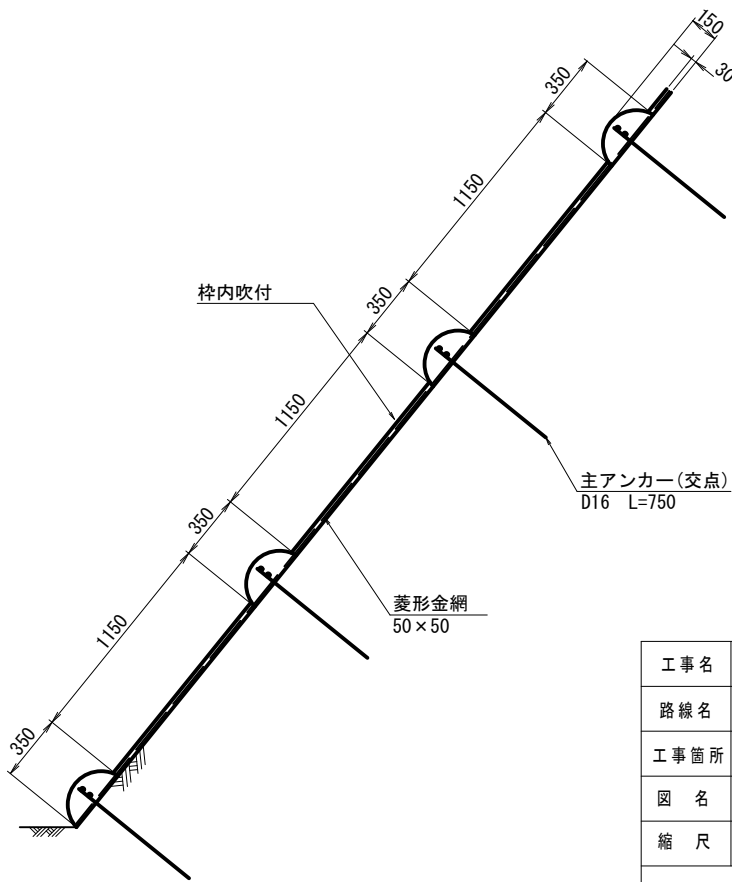

A-A断面

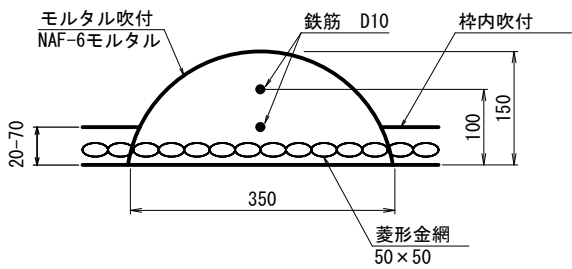


組立柵部材模式図

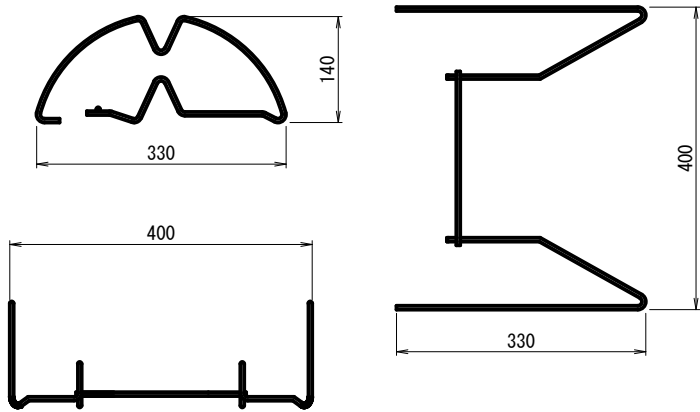

工事名	林道竹日向線改良工事 (余フ)		
路線名	市営林道竹日向線		
工事箇所	甲府市 竹日向町 地内		
図 名	簡易法柵工 標準施工図		
縮 尺	NONE	枚 数	2 / 3
甲府市産業部農林振興室林政課			

枠内吹付工 標準図


特殊植生基材客土吹付工

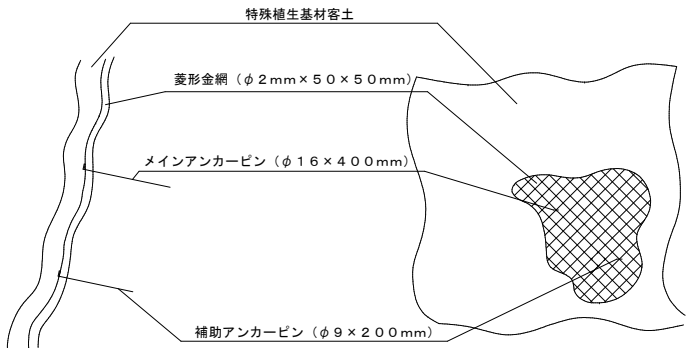

特殊植生基材客土吹付工材料表 (100㎡ 当たり)				
種 別	規 格 ・ 寸 法	数 量	単 位	備 考
特殊植生基材客土吹付		100.00	㎡	
菱 形 金 網	φ 2mm×50mm	140.00	㎡	
メインアンカーピン	φ 16mm×400mm	30	本	
補助アンカーピン	φ 9mm×200mm	150	本	

特 殊 植 生 基 材 客 土 吹 付 工				(1 0 0 ㎡ 当 た り)						
吹 付 材 料				単 位	工			法		
					吹 付 工			枠内吹付工		
					吹 付 厚					
名 称	規 格	1㎡ 当 たり 材 料 使 用 量			1 c m	2 c m	3 c m	1 c m	2 c m	3 c m
土 壌 基 盤 整 備 材	特殊植生基材客土吹付用 (砂利洗淨土50%バーク堆肥50%)	1 ㎡ / ㎡ ³	㎡ ³	1.30	2.60	3.90		2.58	3.87	
土 壌 微 生 物	アガリエ菌	3 0 k g / ㎡ ³	k g	39.00	78.00	117.00		77.40	116.10	
肥 料	速効性	5 k g / ㎡ ³	k g	6.50	13.00	19.50		12.90	19.35	
安 定 材	高分子系樹脂	1 0 k g / ㎡ ³	k g	13.00	26.00	39.00		25.80	38.70	
養 生 材	ファイバー類	3 0 k g / ㎡ ³	k g	39.00	78.00	117.00		77.40	116.10	

モルタル吹付工

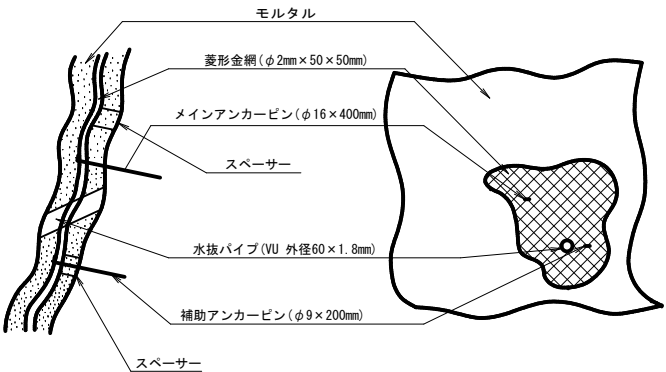

モルタル吹付工材料表 (100m2当たり)				
種 別	規格・寸法	数量	単位	備考
セメント	ポルトランド		kg	
砂			m3	
菱形金網	φ 2mm×50mm	410.00	m2	
メインアンカーピン	φ 16mm×400mm	30	本	
補助アンカーピン	φ 9mm×200mm	150	本	
水抜パイプ	VU 外径60×1.8mm		m	4.0mに1箇所
スーサー		180	本	

[モルタル吹付工]

(吹付面積100m2当たり)				
吹付材料	単 位	吹付厚 (cm)		
		5	7	10
セメント	kg	2667	3733	5334
砂	m3	7.87	11.02	15.74
金網	m2	140		

セメント b×100 × 420kg/m3 × 1.27 b:吹付厚(m)
 砂 b×100 × 1.24m3/m3/m3 × 1.27

注)金網数量(補正)は、法面の凹凸及び縦ぎ手の重ね巾10cm以上による。

工 事 名	林道竹日向線改良工事（余フ）		
路 線 名	市営林道竹日向線		
工事箇所	甲府市 竹日向町 地内		
図 名	枠内吹付工 標準図		
縮 尺	A1:1/100	枚 数	3
	A3:1/200		
甲府市産業部農林振興室林政課			