





施工場所：甲府市上今井町474番地（山城小学校）

案内図 S=Free

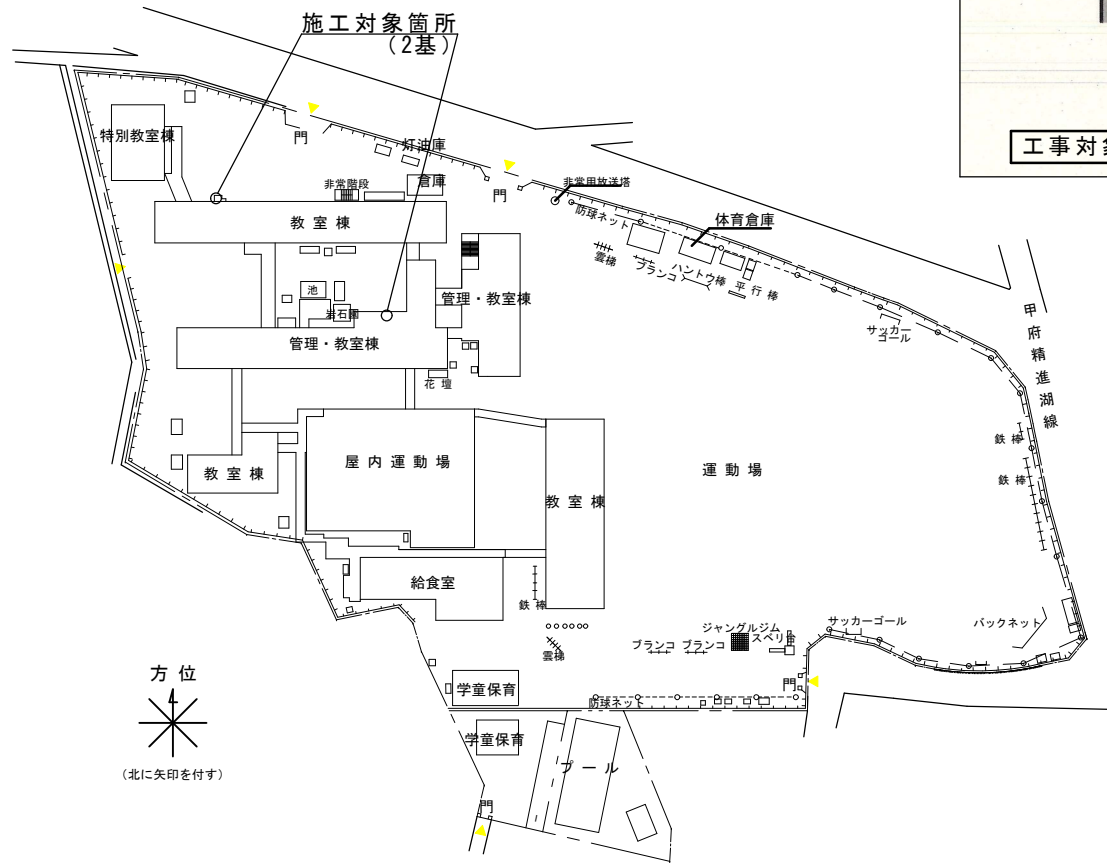

配置図 1/1800

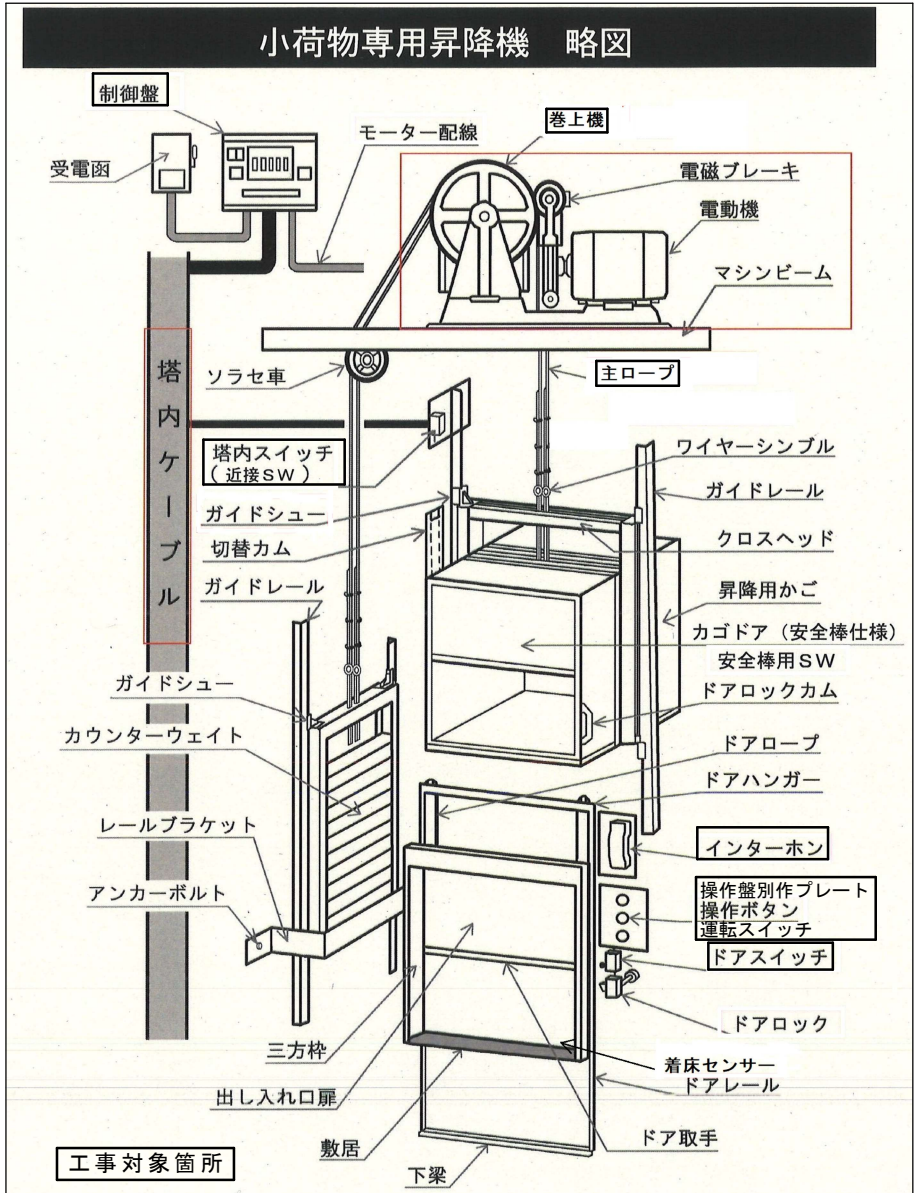


改修概要（山城小学校） 2基

- 巻上機 取替（1.5kw速度20m/min 最大積載200kg用）
- 制御盤 取替
- （3停止 中継ボックス共 塔内スイッチ・ドアスイッチ共）
- 操作盤（インターホン・運転スイッチ共）
- 主ロープ 取替
- 取付調整工事（各配線類共、安全対策費含む）
- 産業廃棄物処理

工事概要

4校5基の制御盤リニューアル改修工事

- ・山城小学校 2基
- ・玉諸小学校 1基
- ・里垣小学校 1基
- ・東小学校 1基

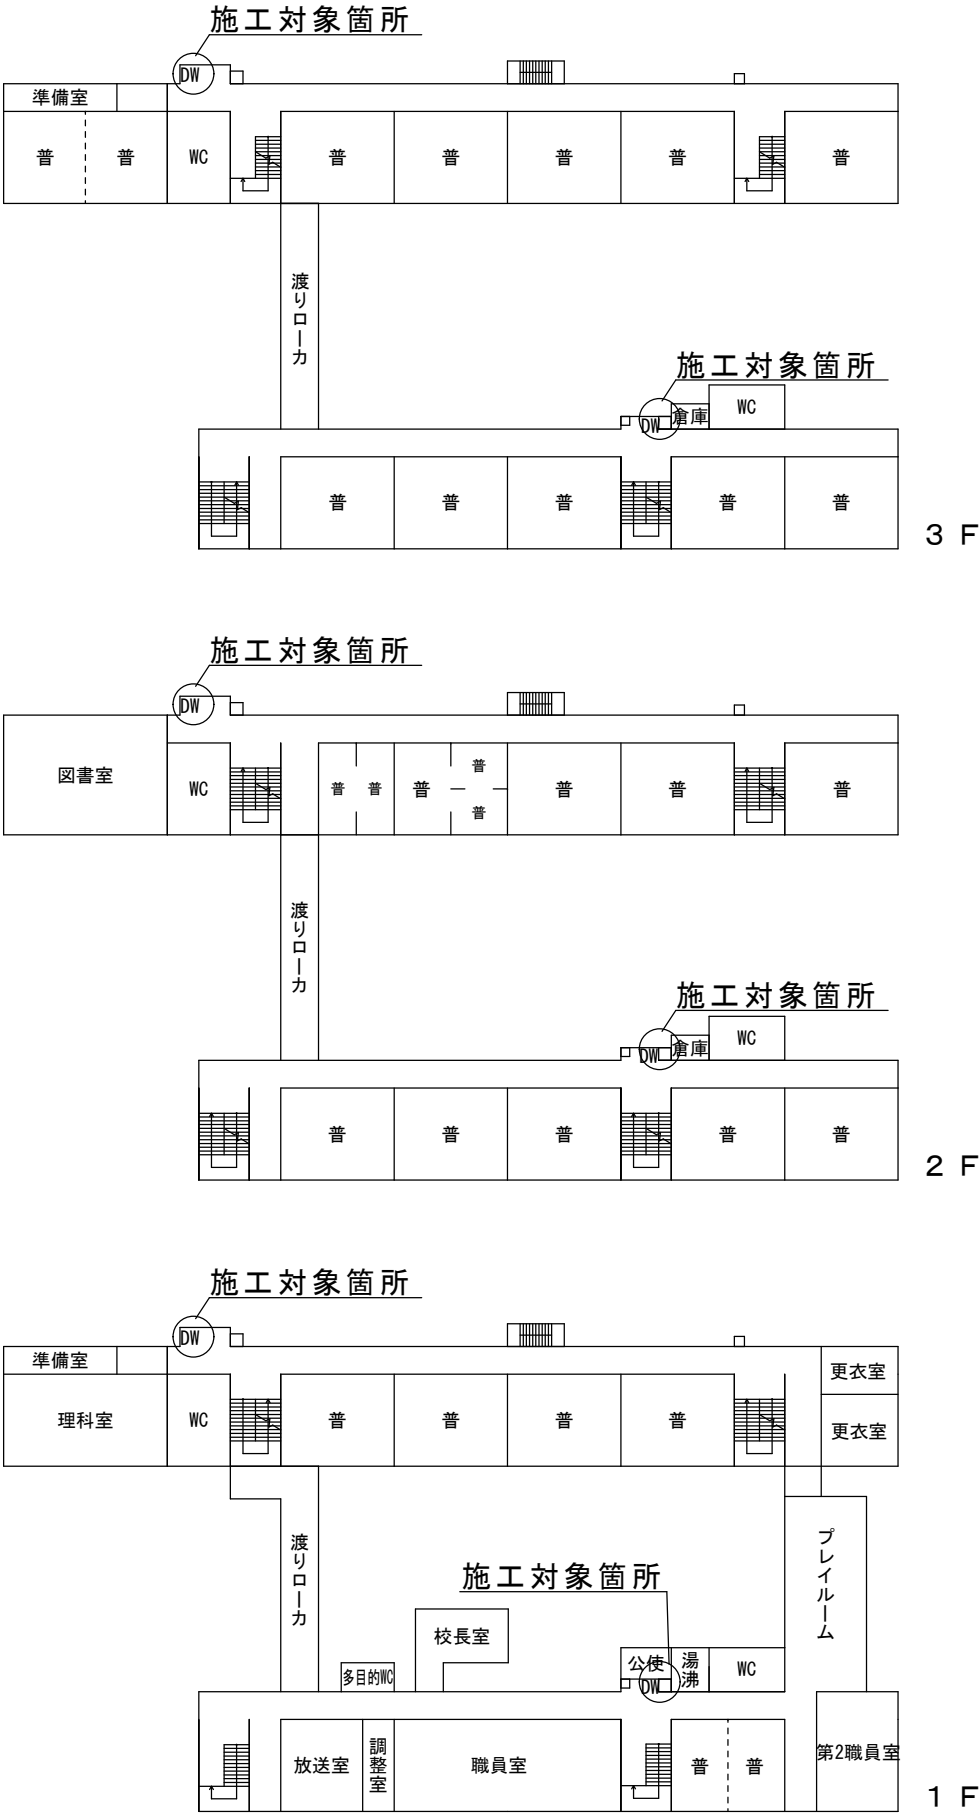

平面図 1/600