





施工場所：甲府市朝気一丁目14番1号（東小学校）

案内図 S=Free

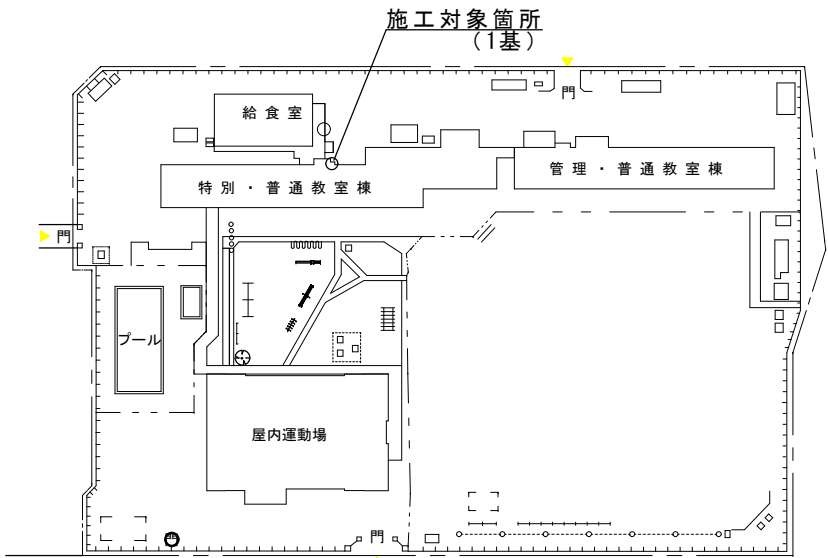


配置図 1/1800

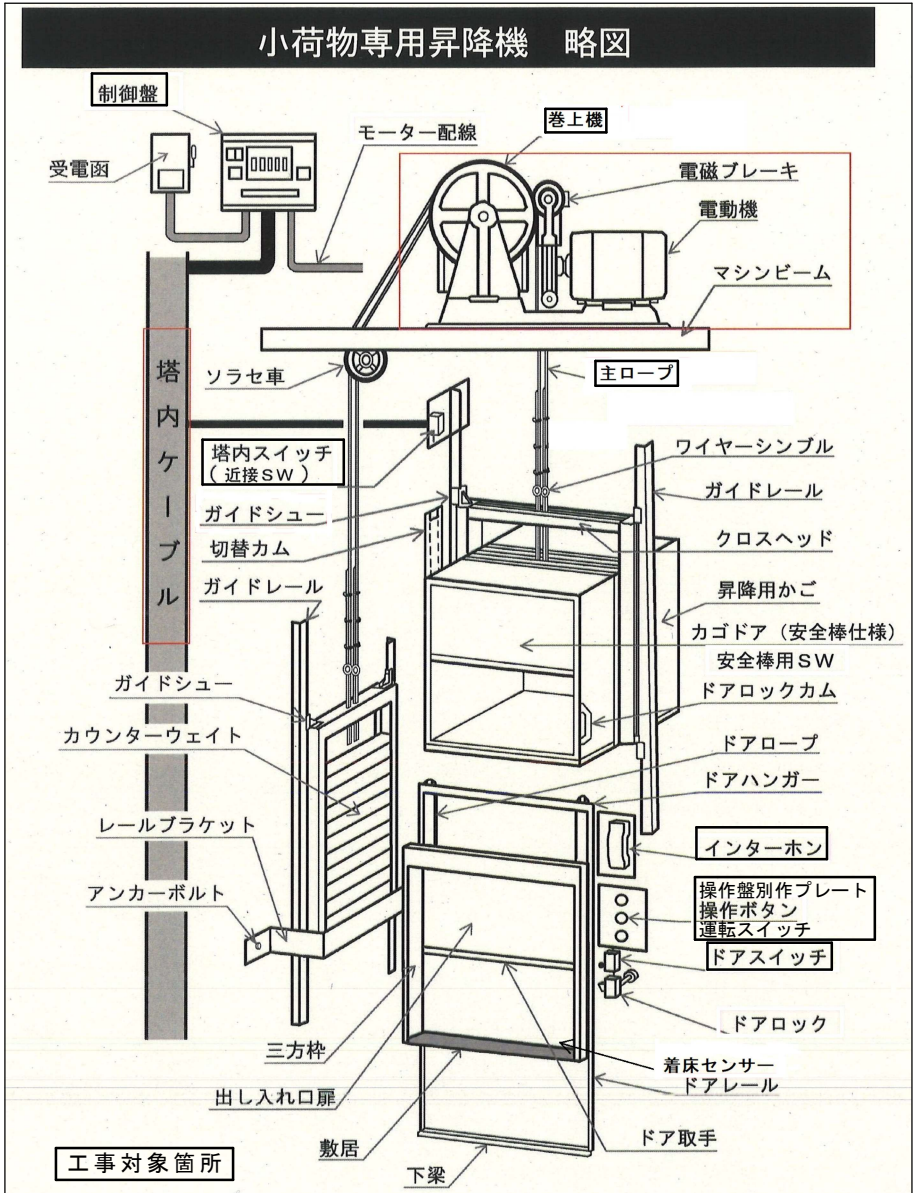

改修概要（東小学校） 1基
巻上機 取替（1.5kw速度20m/min 最大積載200kg用）
制御盤 取替 （3停止 中継ボックス共 塔内スイッチ・ドアスイッチ共）
操作盤（インターホン・運転スイッチ共）
主ロープ 取替
取付調整工事（各配線類共、安全対策費含む）
産業廃棄物処理

工事概要
4校5基の制御盤リニューアル改修工事
・山城小学校 2基
・玉諸小学校 1基
・里垣小学校 1基
・東小学校 1基

※R8年度の小学校の夏季休暇は、7/21～8/27の予定となっている。
（8/10～8/14は、学校閉庁日）
※R8年度の小学校冬期休暇は、12/28～1/8の予定となっている。
※山城小学校は、長期休暇中に施工すること。
※契約締結後、速やかに書類等を提出し、
監督員と施工時期や工程等に関して打合せすること。
※搬入経路、工事範囲等を明らかにし、学校・監督員の承諾を得ること。
※児童や学校関係者の安全に配慮し、事故のないよう努めること。
※巻上機の取替時など、作業員の安全対策を徹底すること。

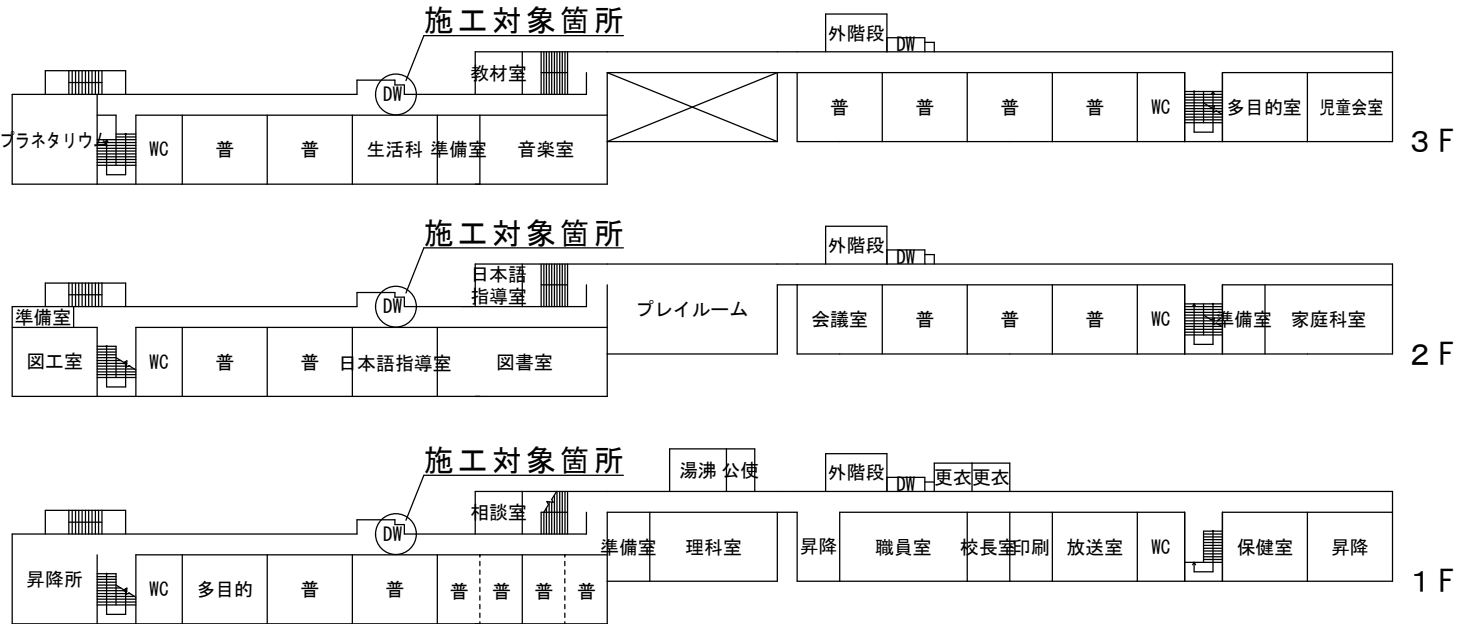

平面図 1/800