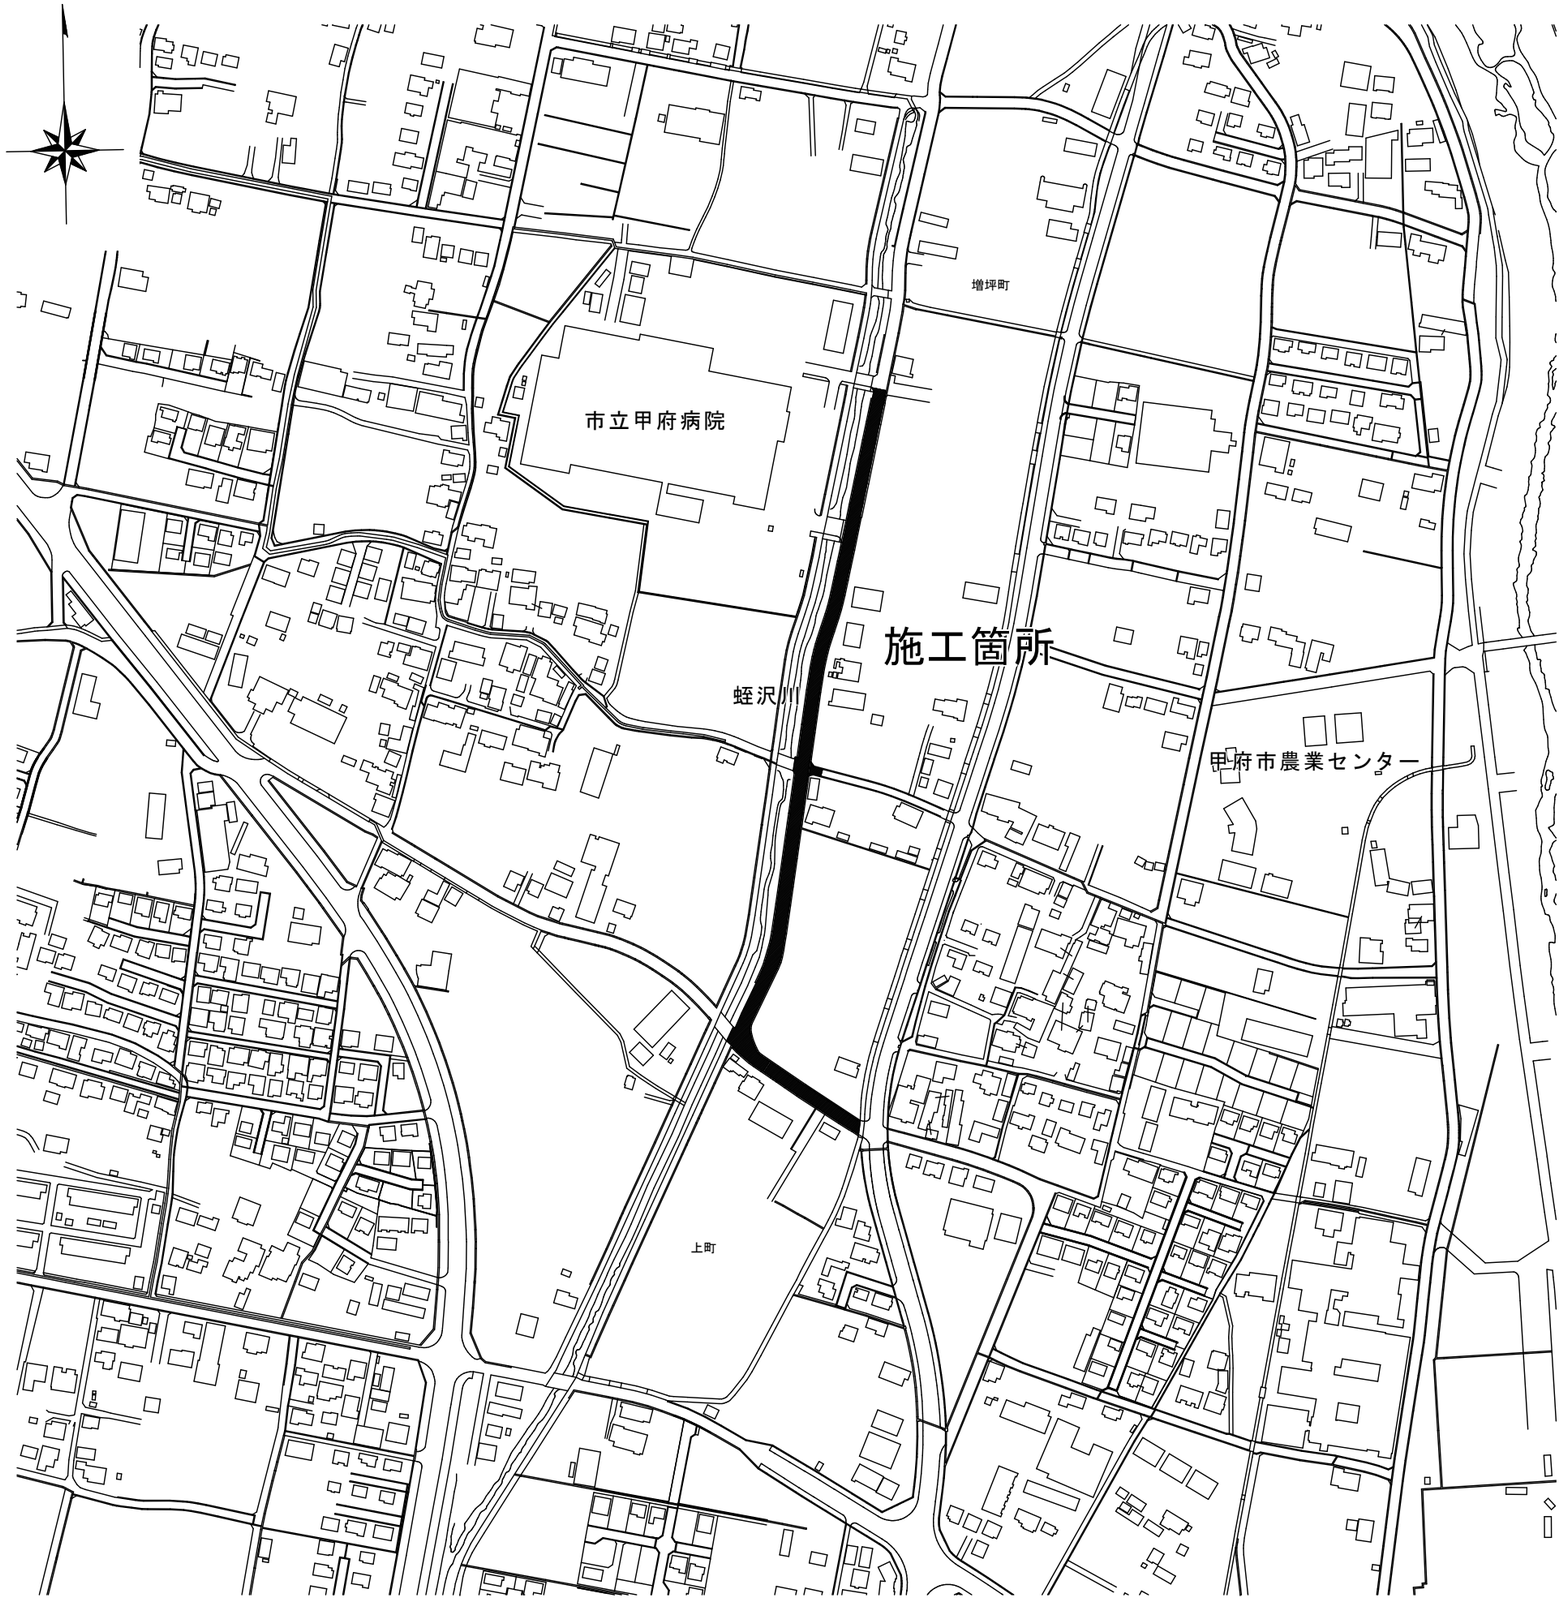

建設工事台帳

管理番号
R７ － 災対 － ５

年度・科目	令和7年度　第４１款　第０１項　第０１目　第２０節　第２７細						
工事名称	（R7災対－５）配水管布設替工事						
工事場所	甲府市増坪町・上町地内（市立甲府病院の東）						
請負契約年月日	令和　年　月　日	請負業者名					
契約工期	令和　年　月　日	～	令和　年　月　日				
中止又は延期年月日	令和　年　月　日	～	令和　年　月　日				
検査年月日	令和　年　月　日	着手	令和　年　月　日	完成	令和　年　月　日		
配管業者名		配管工氏名					
検査員職氏名	印	立会人職氏名	印				
担当課係名	水道課　鉛管対策係						
設計者職氏名	印	監督者氏名	印				

（工事の内容）

DIP.GX	φ300	L＝458.8m	仕切弁.PE	φ100	1基
DIP.K	φ300	L＝2.0m	泥吐弁.GX	φ100	2基
DIP.GX	φ150	L＝8.0m	消火栓	φ75	2基
DIP.K	φ150	L＝9.3m	水抜栓	φ25	1基
HPPE	φ100	L＝9.0m			
仕切弁.GX	φ300	5基			
仕切弁.GX	φ150	2基			

廃棄管											
	年度										
	管種										
	口径										
	延長										
	マイクロNo										

（特記事項）

土質区分		湧水状況	
縮尺	1：2500（A2で出力した場合）	分割数	1/6
図面番号			
出力年月日	令和8年2月10日	図面更新年月日	令和　年　月　日　印
甲府市上下水道局		マイクロNo	