


高区西配水池

工事箇所①

牛句



工事箇所②

天狗沢

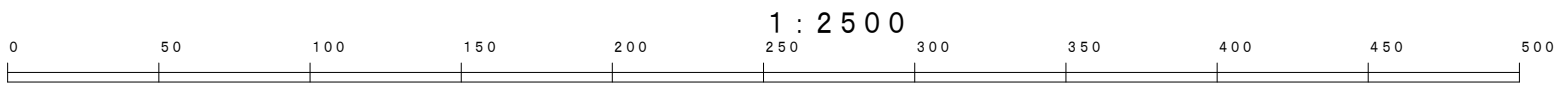





管 理 番 号

甲府市上下水道局	マイクロNo.								
----------	---------	--	--	--	--	--	--	--	--

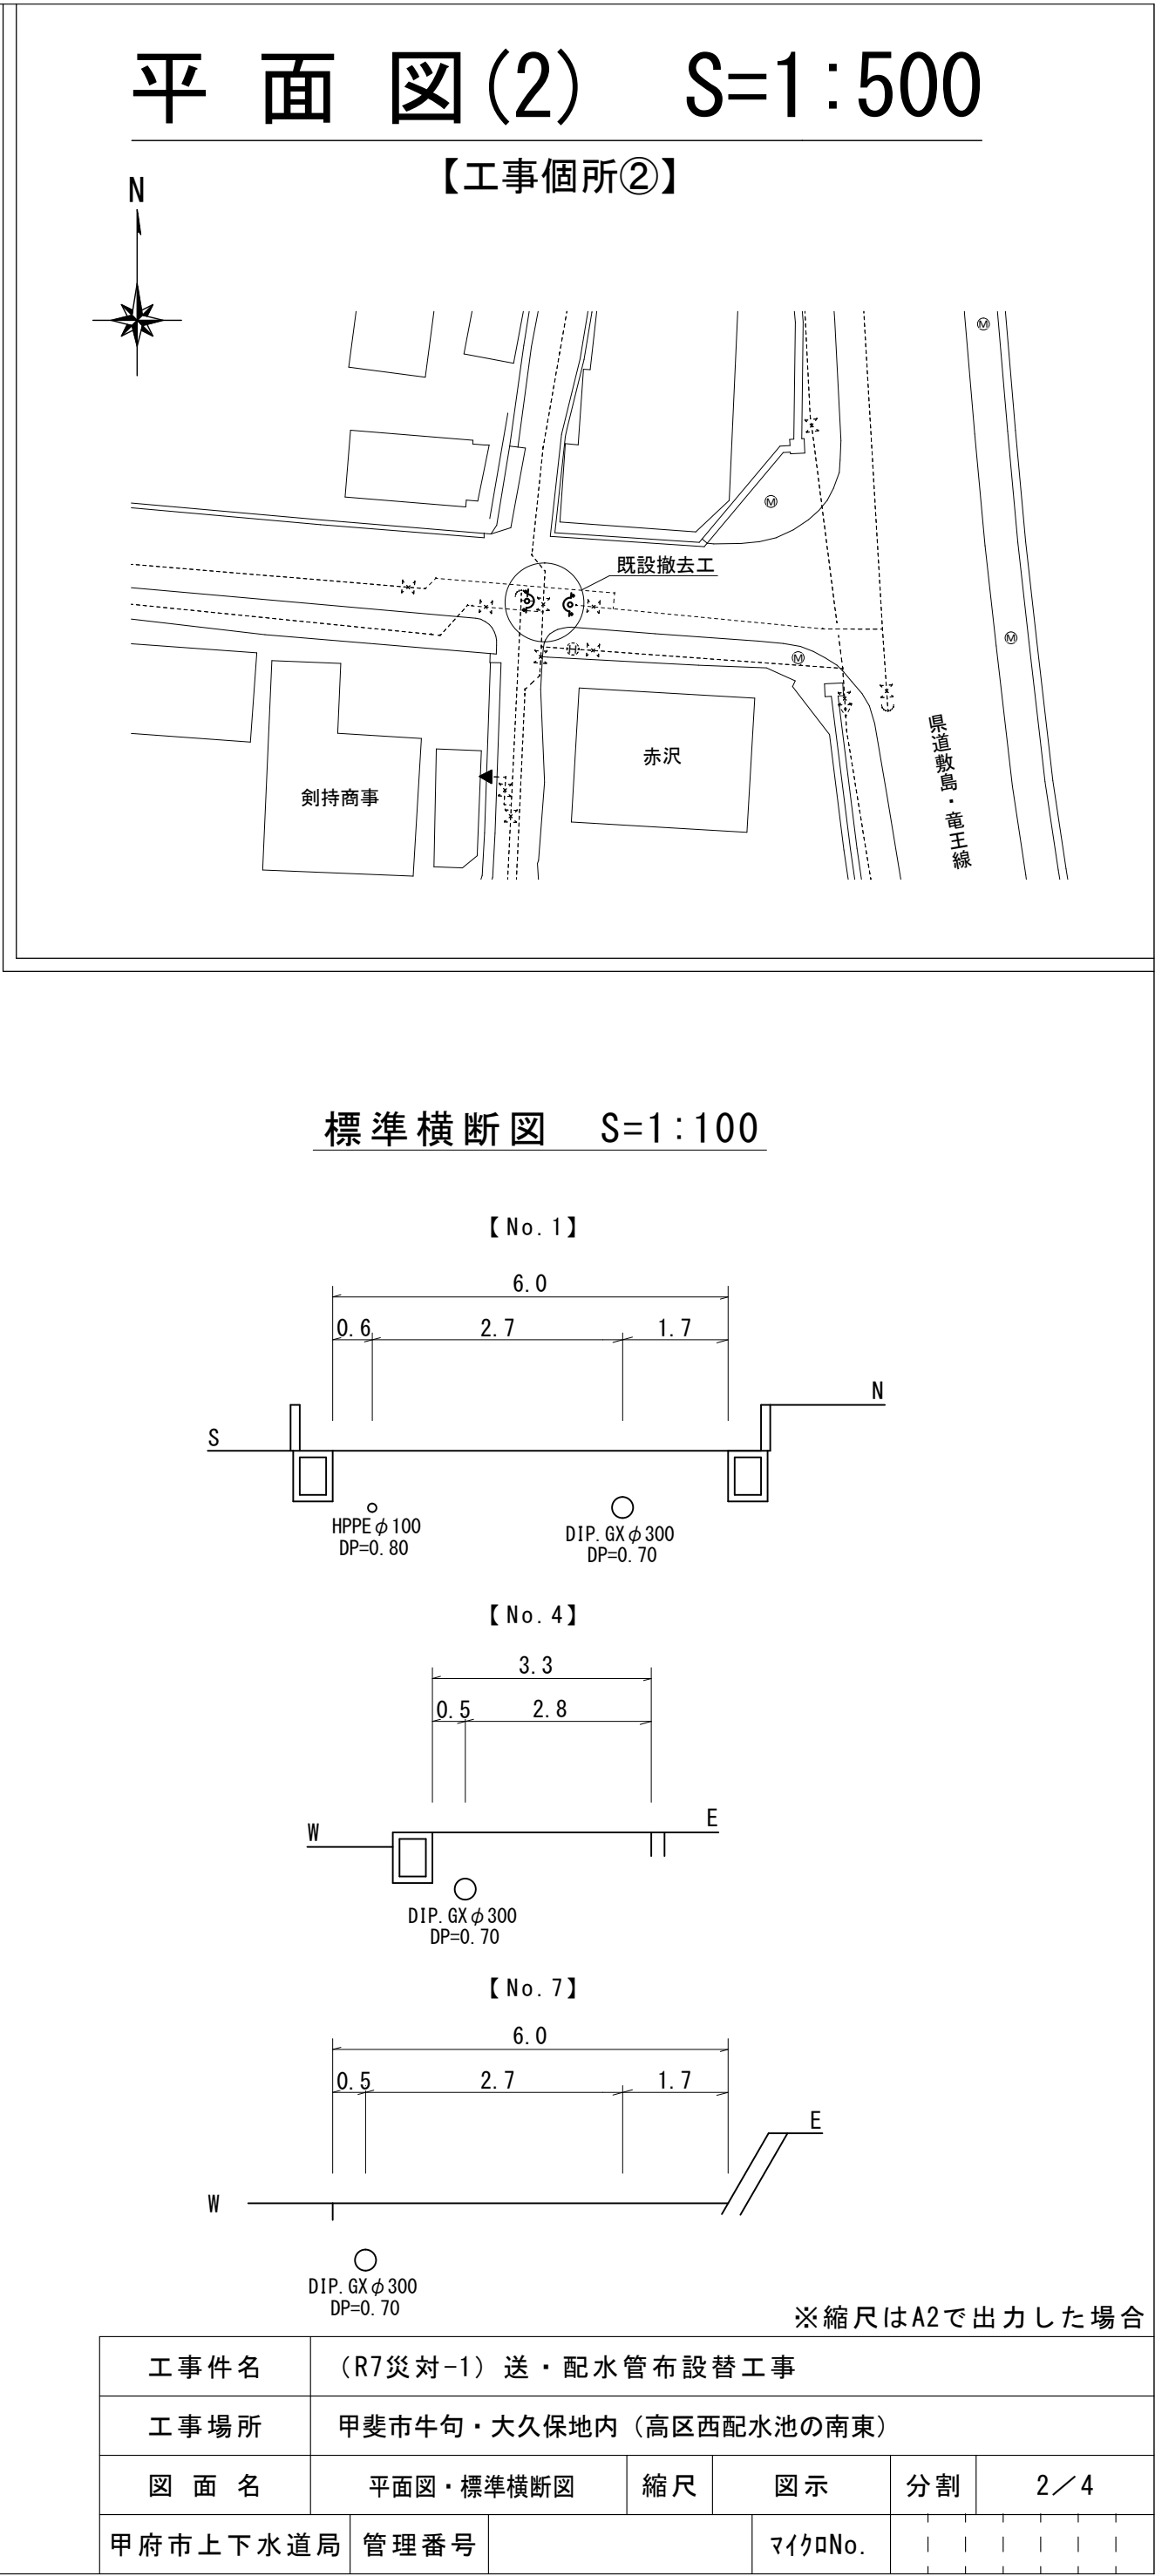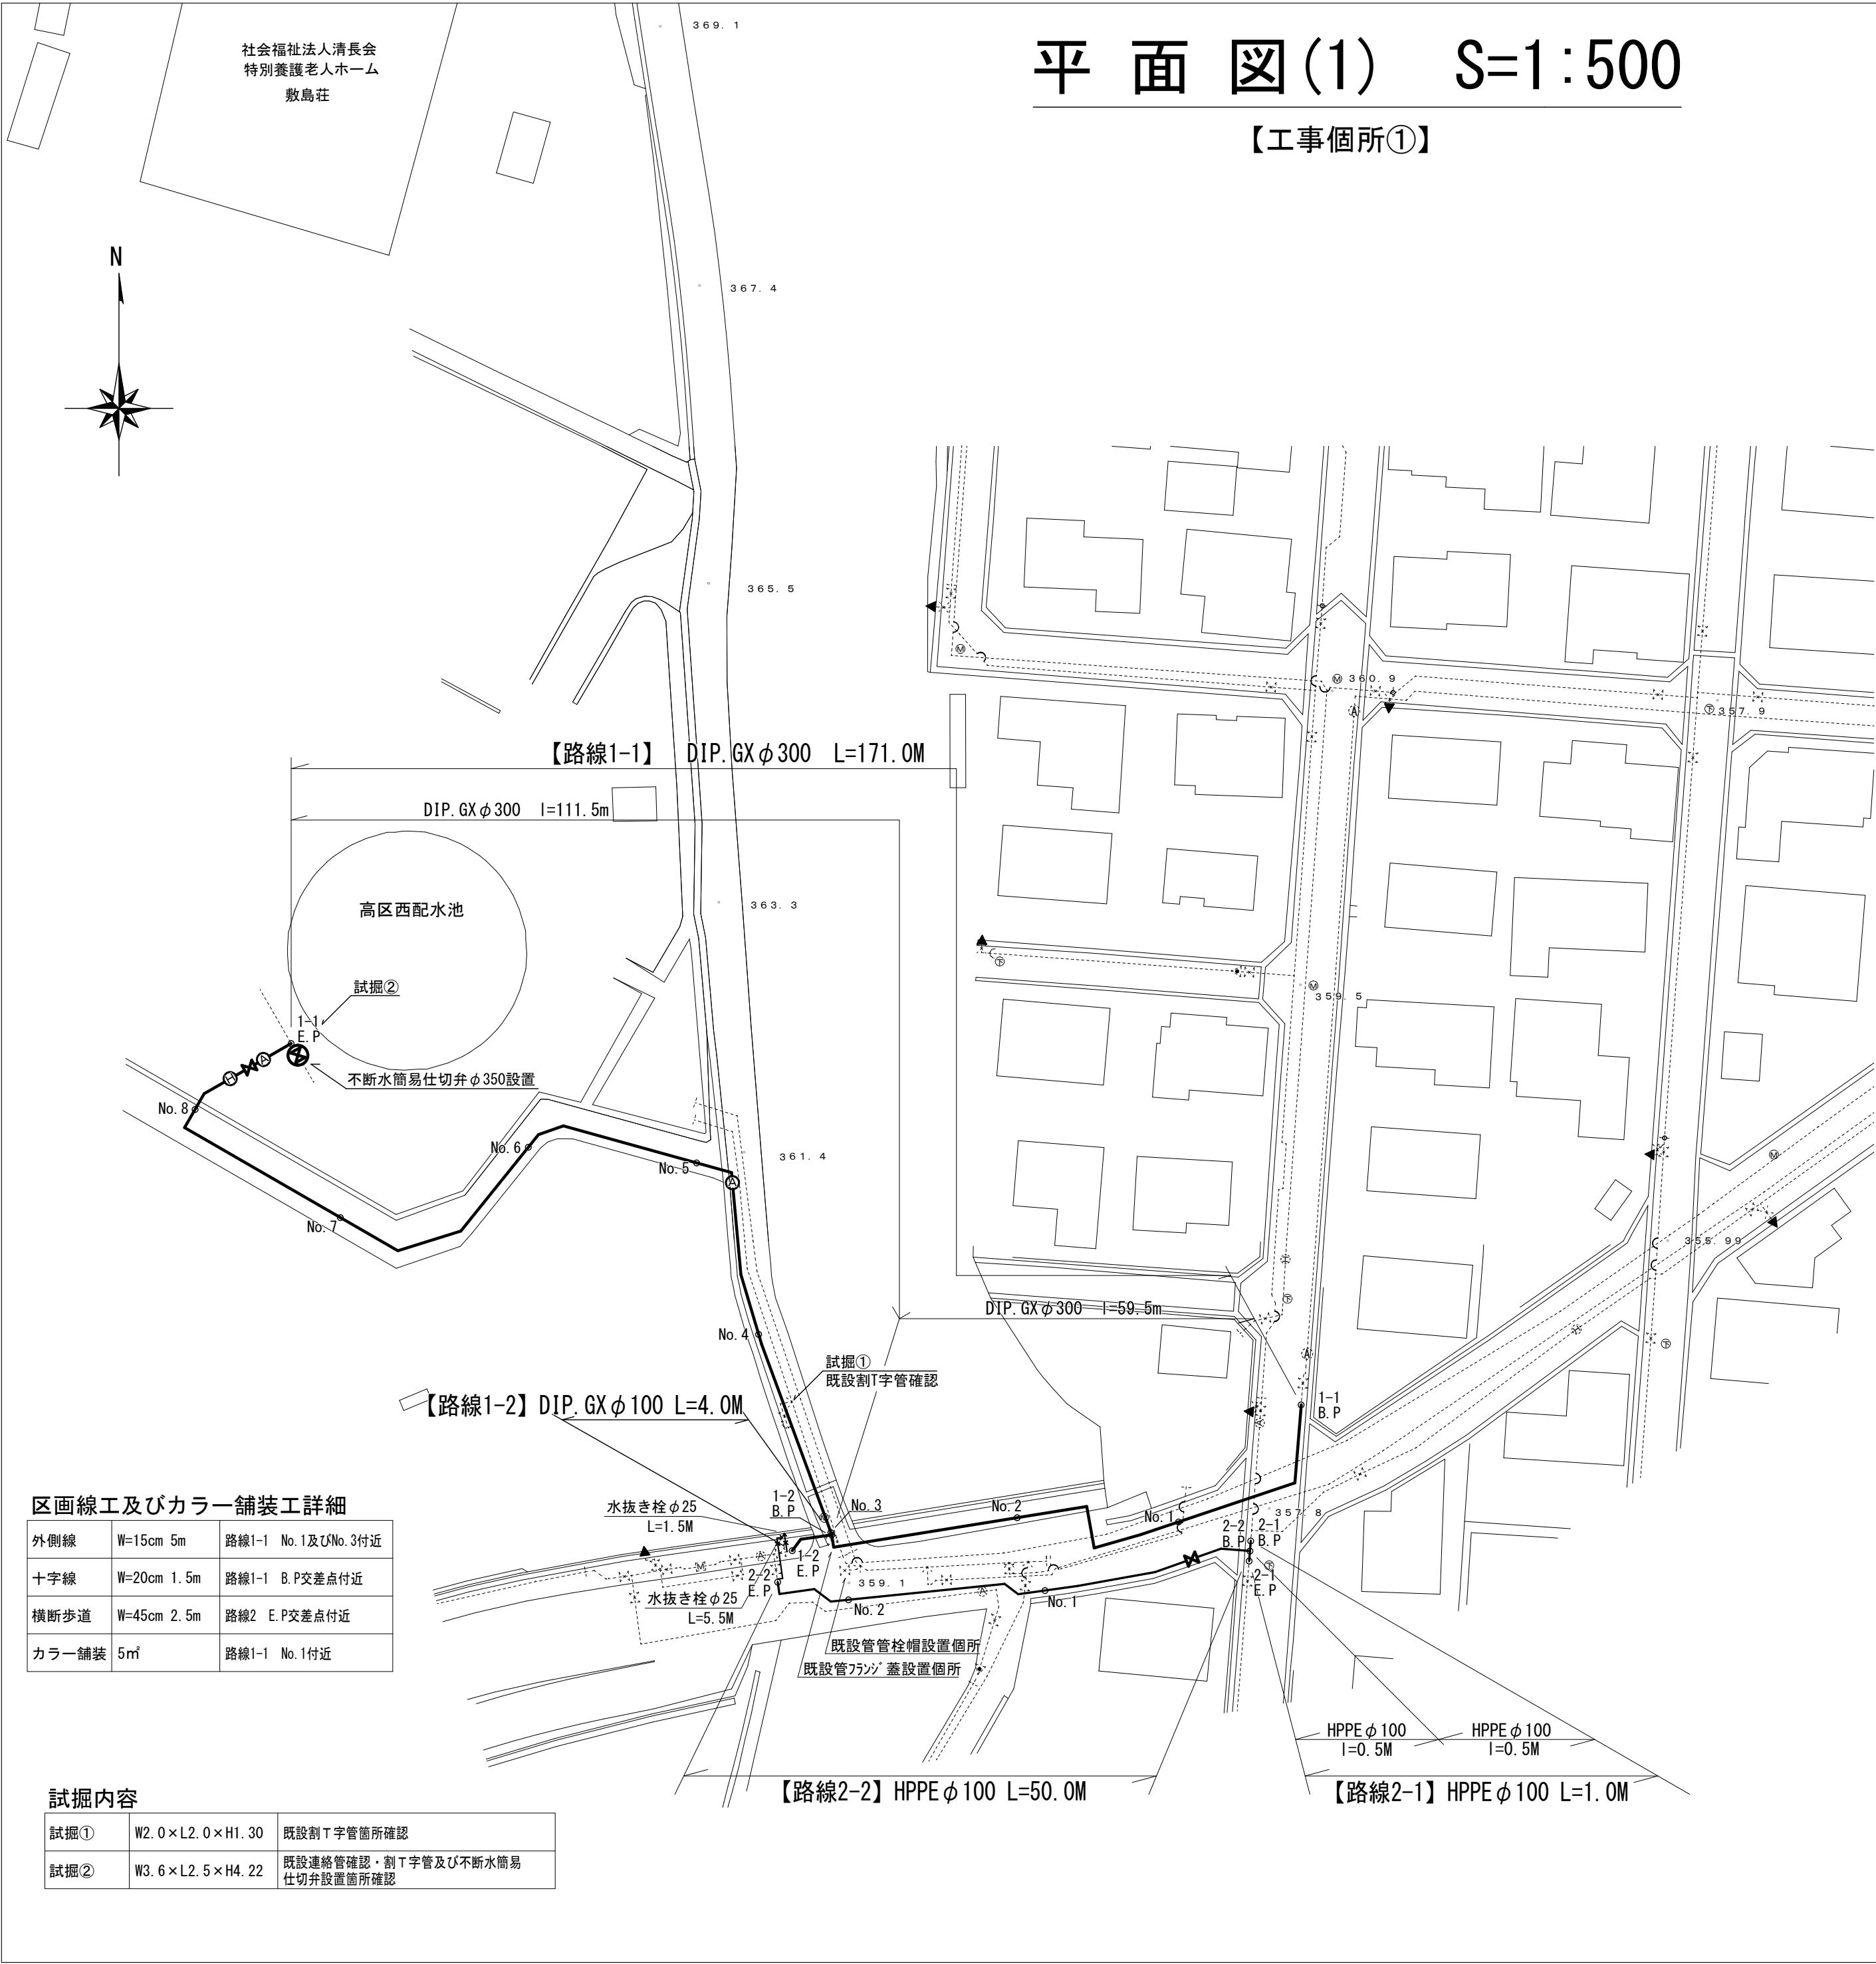


配管詳細図(1) S=任意


【工事個所① 路線 1】

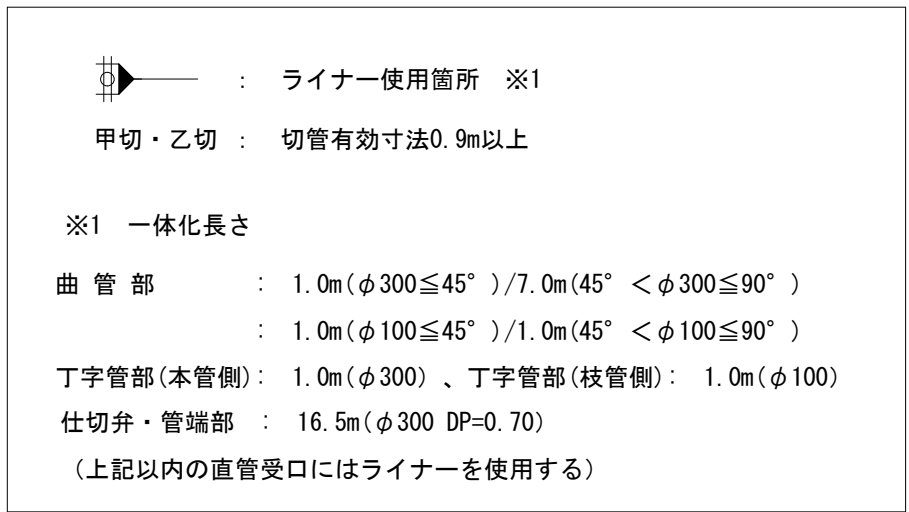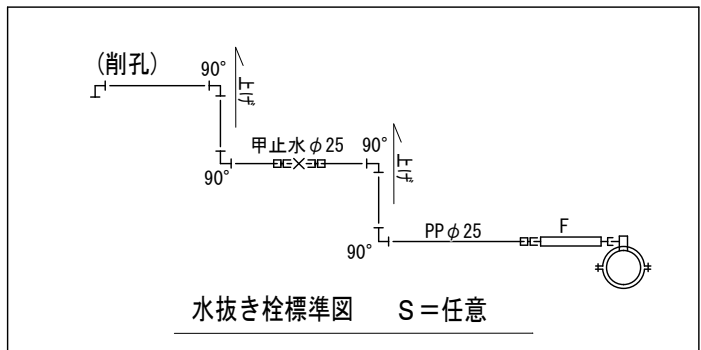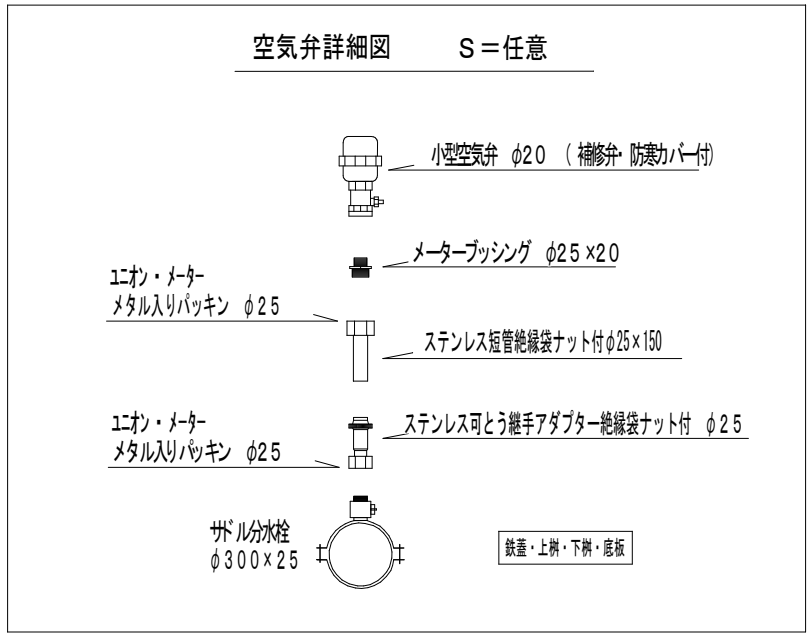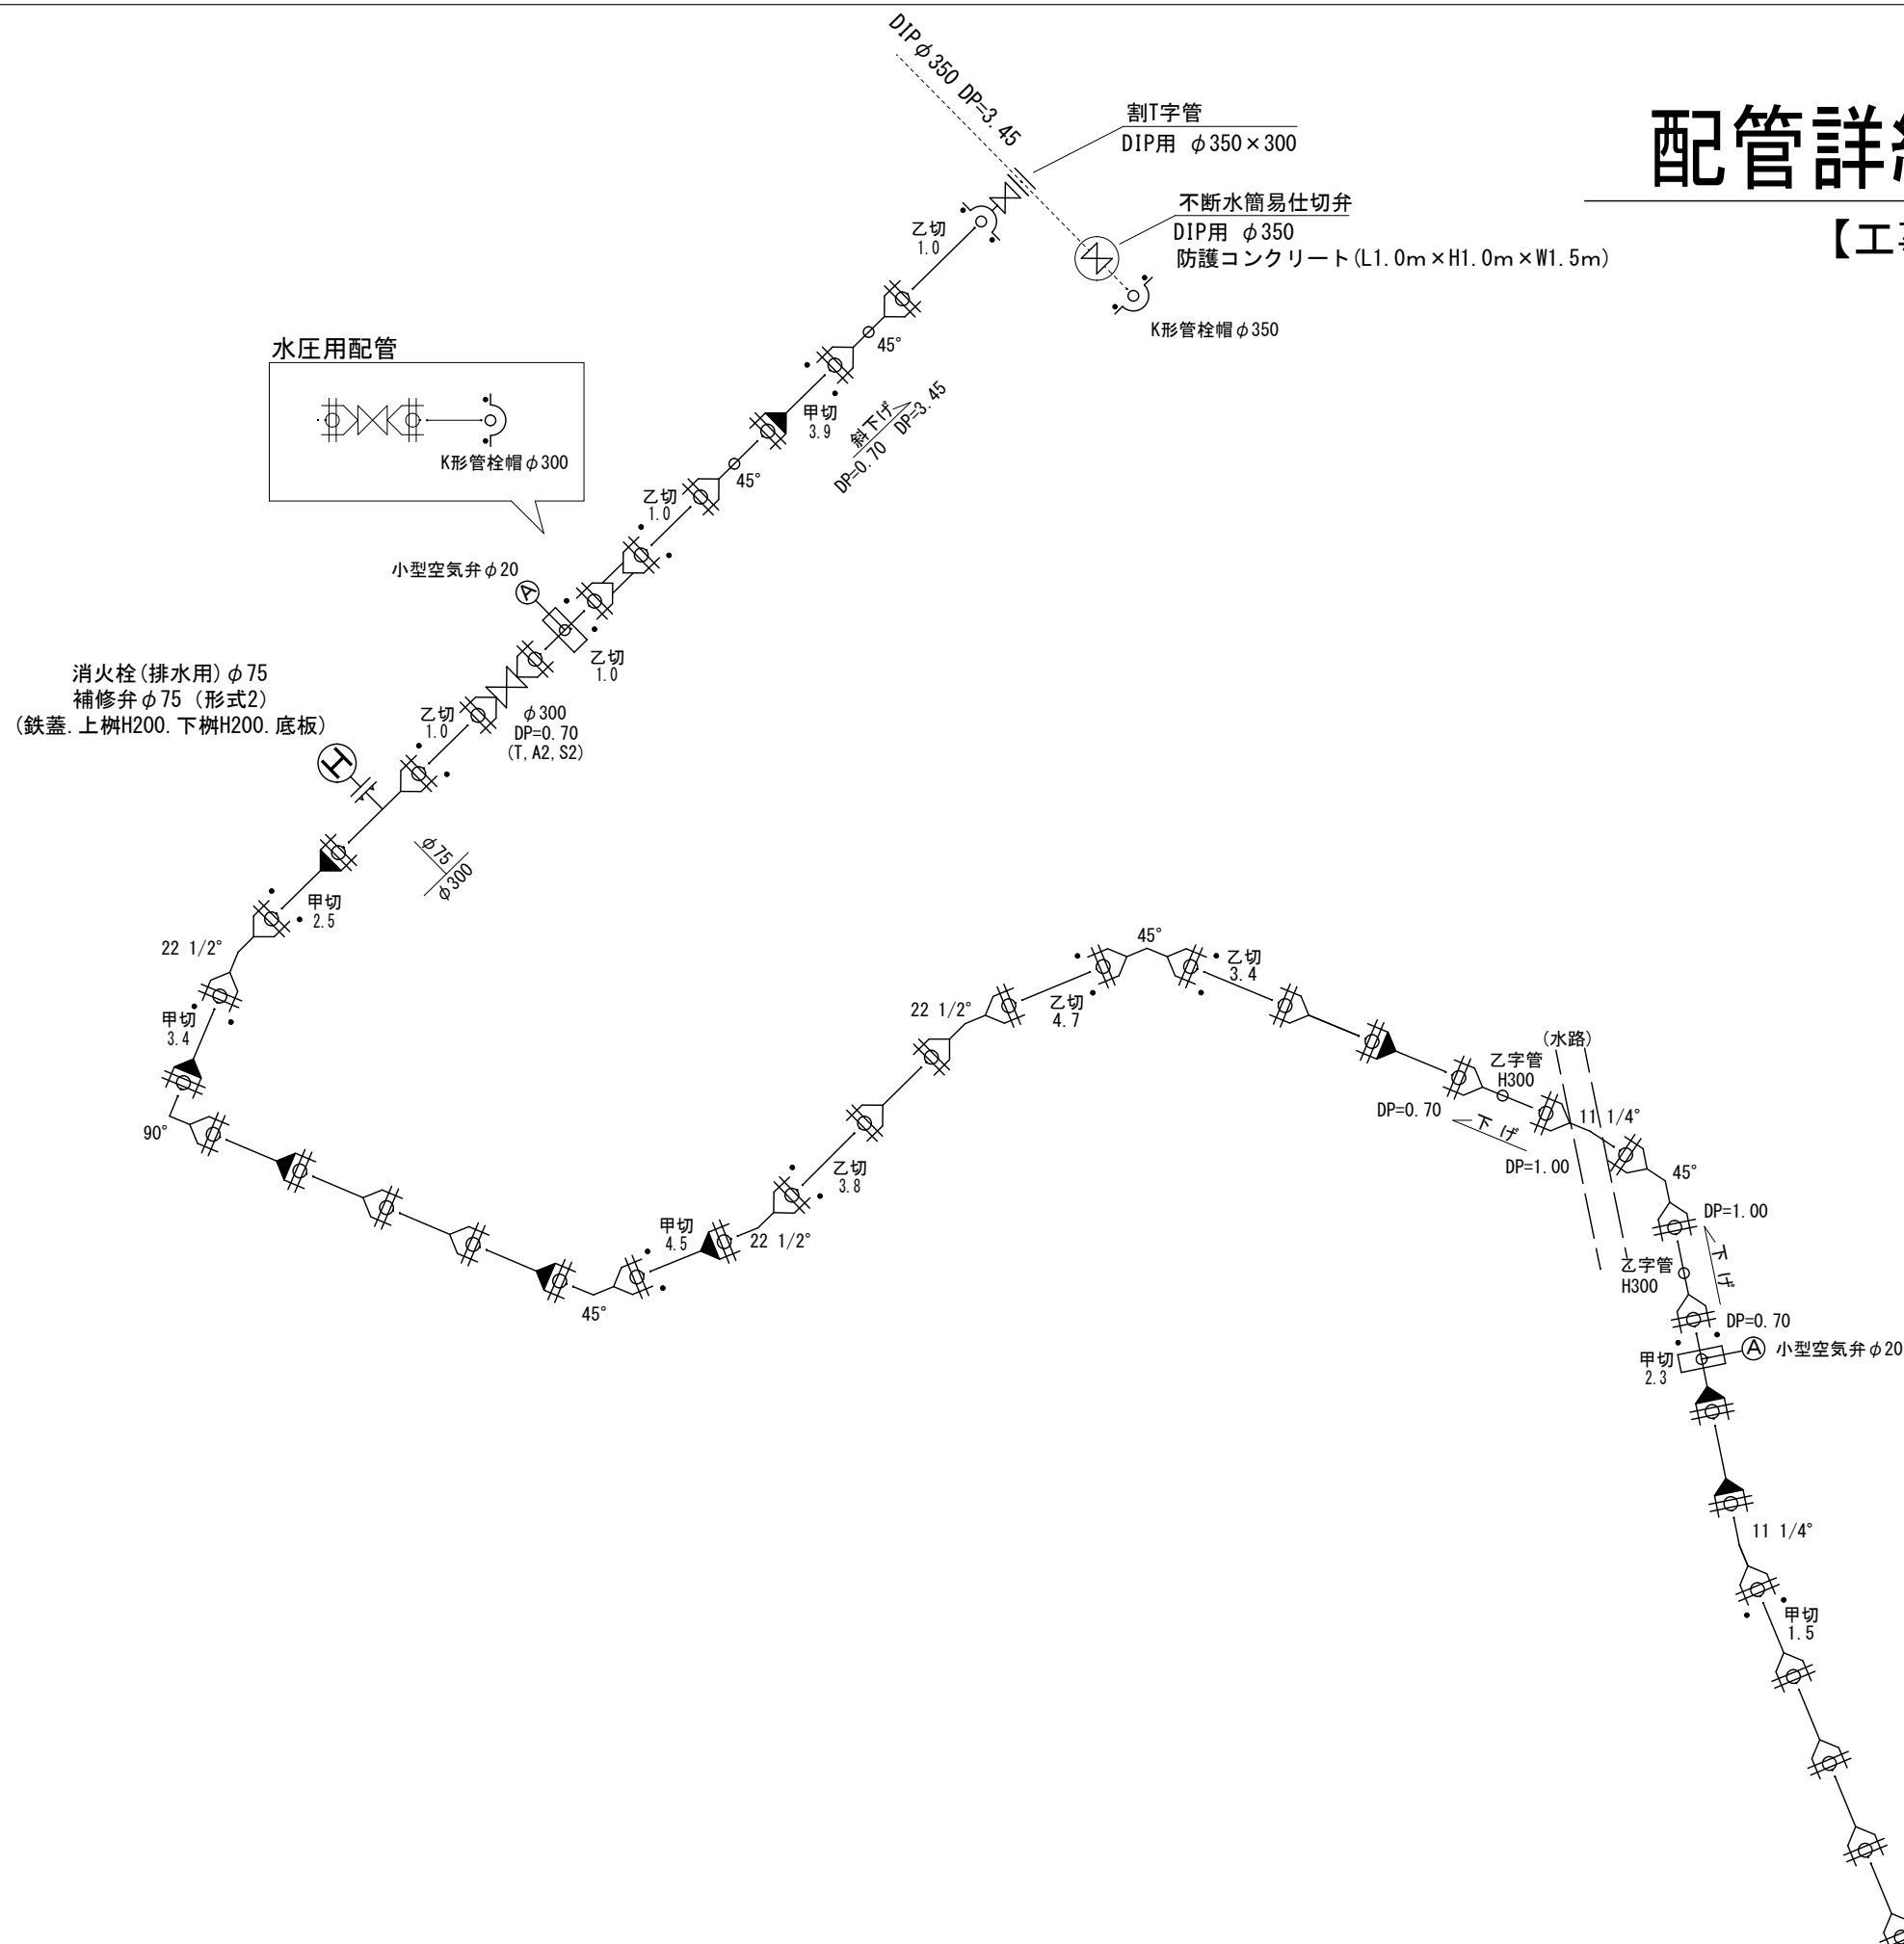



- 掘削深がH=1.5mを超える場合には土留工を施す。
- 施工順序について、事前に監督員に確認して下さい。
- 土被り等に変更があった場合には監督員の指示に従って下さい。
- 現場状況により上記の配管と相違が生じる場合には、監督員との協議を行ってください。
- 既設配水管の切断を行った箇所については、キャップ等を設置すること。

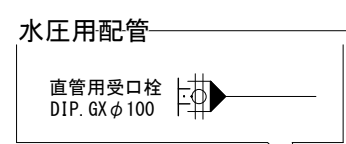

水路下越し詳細図

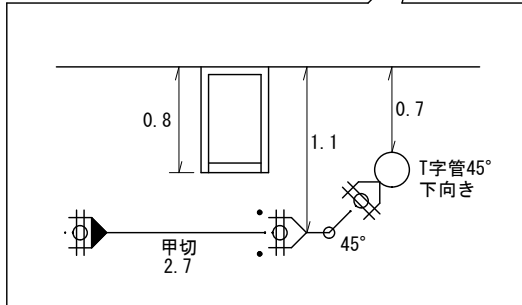

水圧用配管

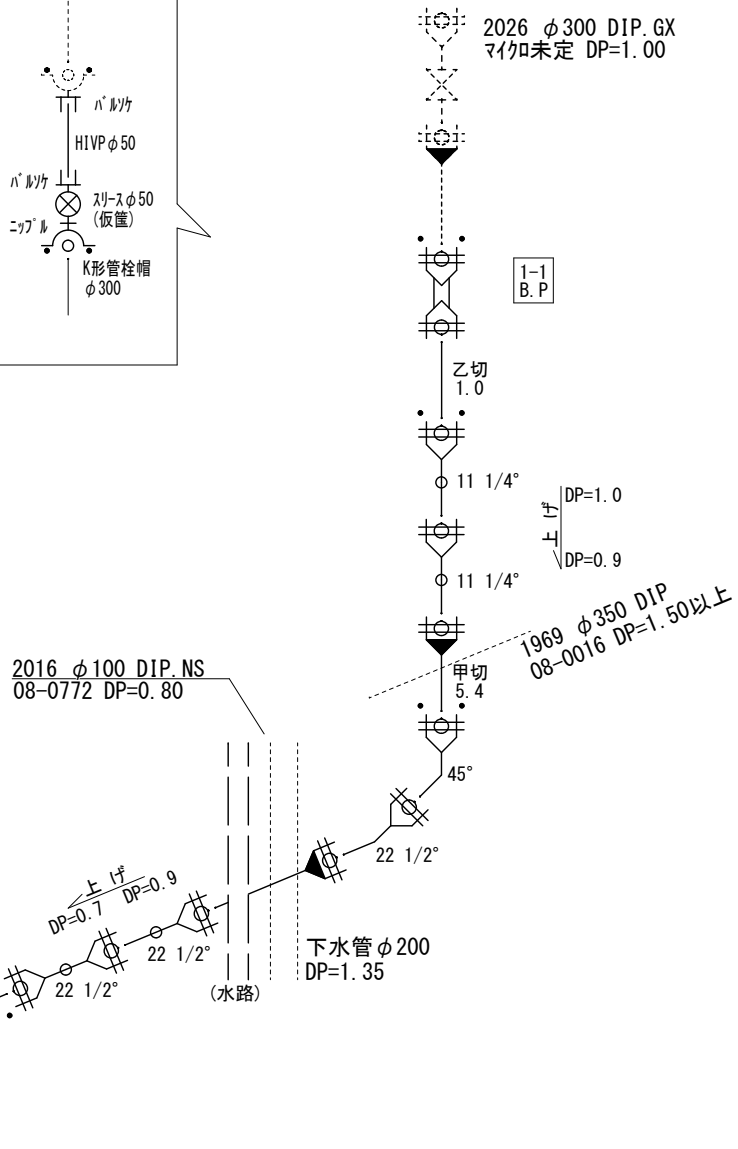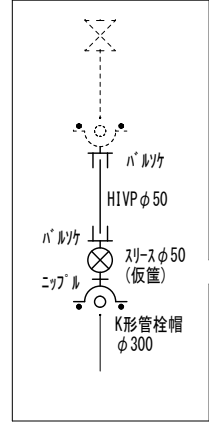


工事件名	(R7災対-1) 送・配水管布設替工事						
工事場所	甲斐市牛句・大久保地内（高区西配水池の南東）						
図面名	配管詳細図(1)	縮尺	図示	分割	3 / 4		
甲府市上下水道局	管理番号	R7-災対-1	マイクNo.				

配管詳細図(2) S=任意

※ インナーコア
メカニカル継手を使用する場合、HPPE管にインナーコアの挿入が必要な場合は、各メーカーが指定するコアの挿入量・締付方法等に従い、適切に施工すること。


- ・掘削深が9H=1.5mを超える場合には土留工を施す。
- ・施工順序について、事前に監督員に確認して下さい。
- ・土盛り等に変更があった場合には監督員の指示に従って下さい。
- ・現場状況により上記の配管と相違が生じる場合には、監督員との協議を行ってください。
- ・既設配水管の切断を行った箇所については、キャップ等を設置すること。

【工事箇所① 路線2】

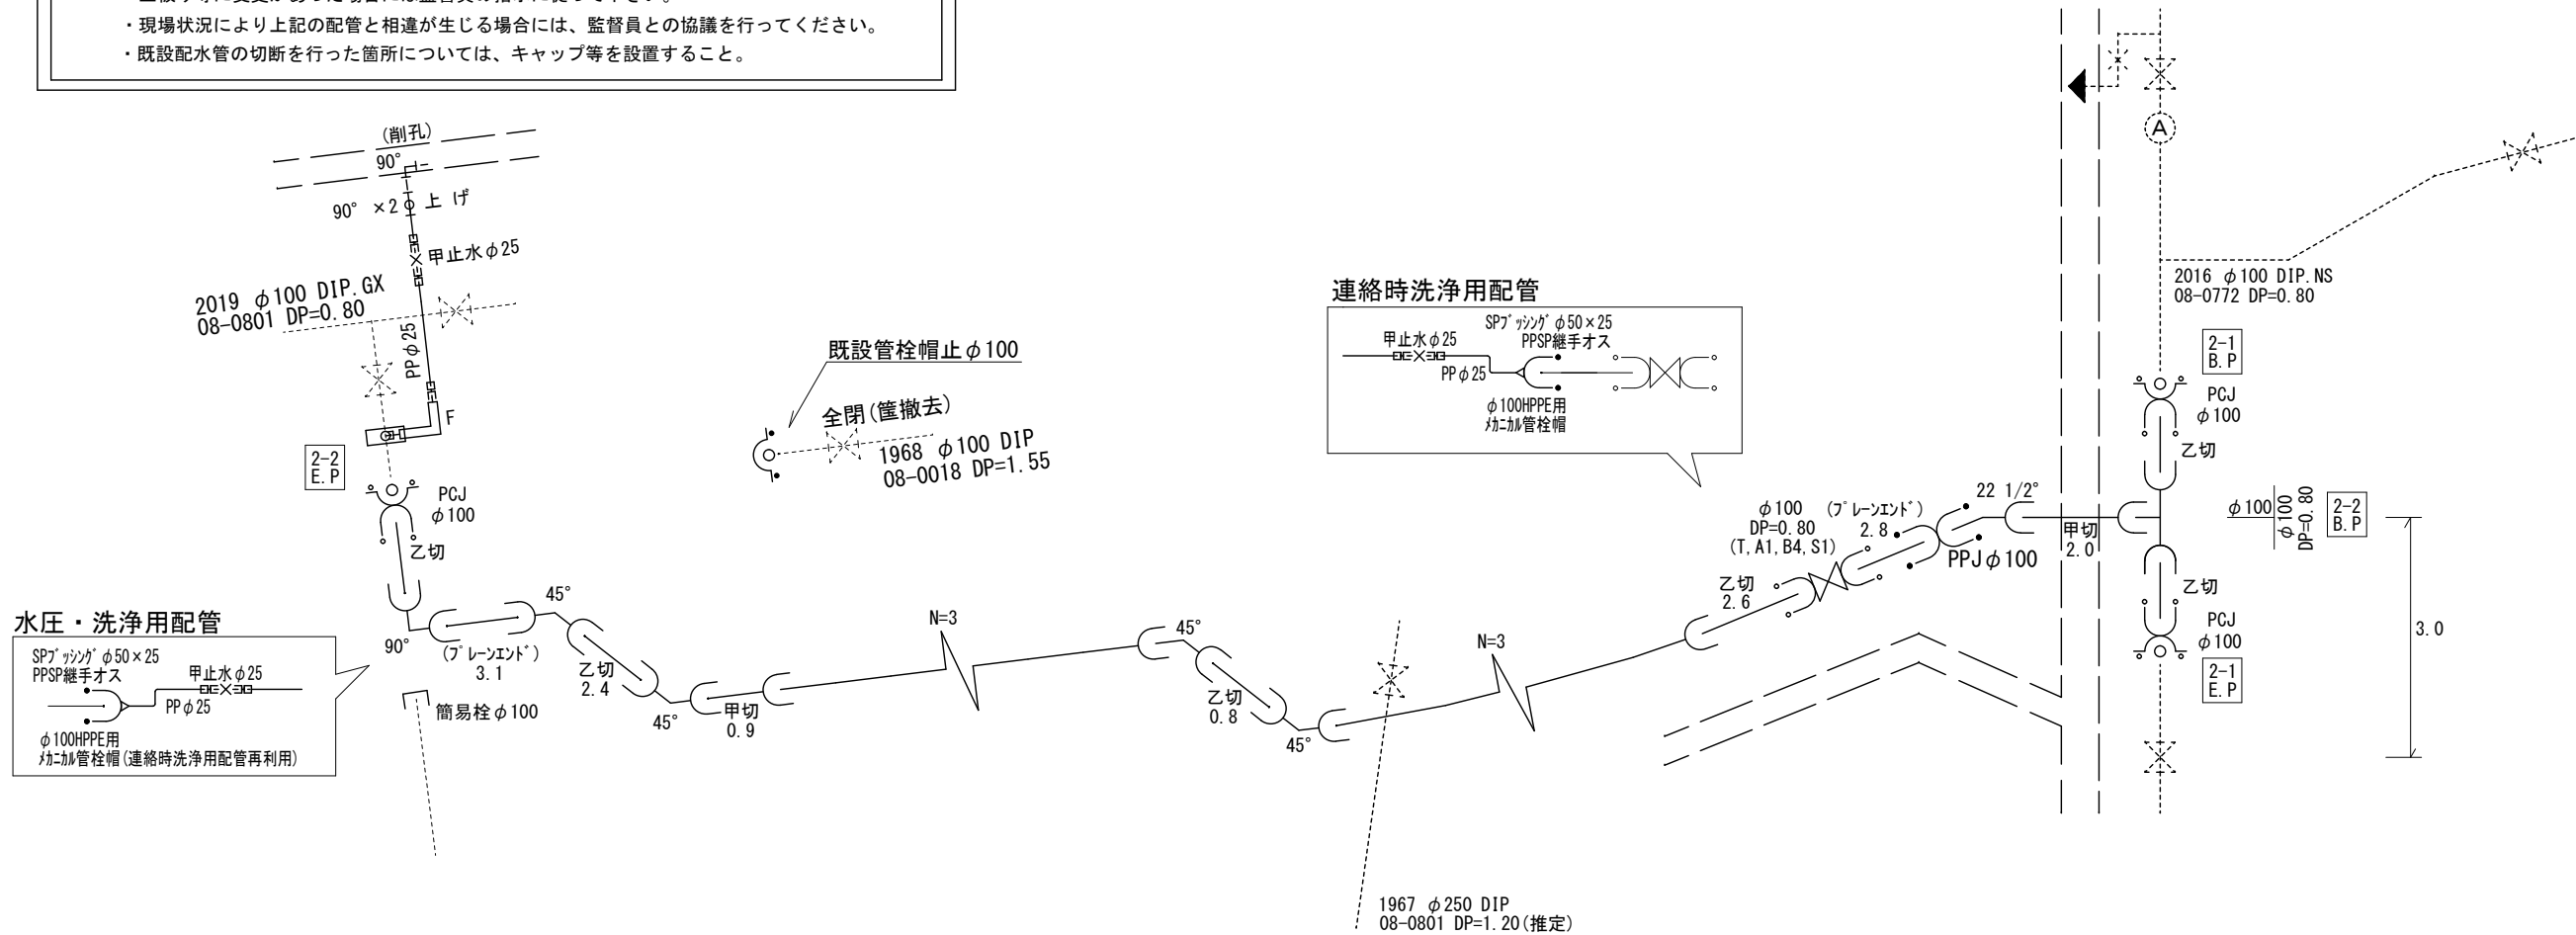


【工事箇所②】

[高区西配水池、新管切替後施工可]

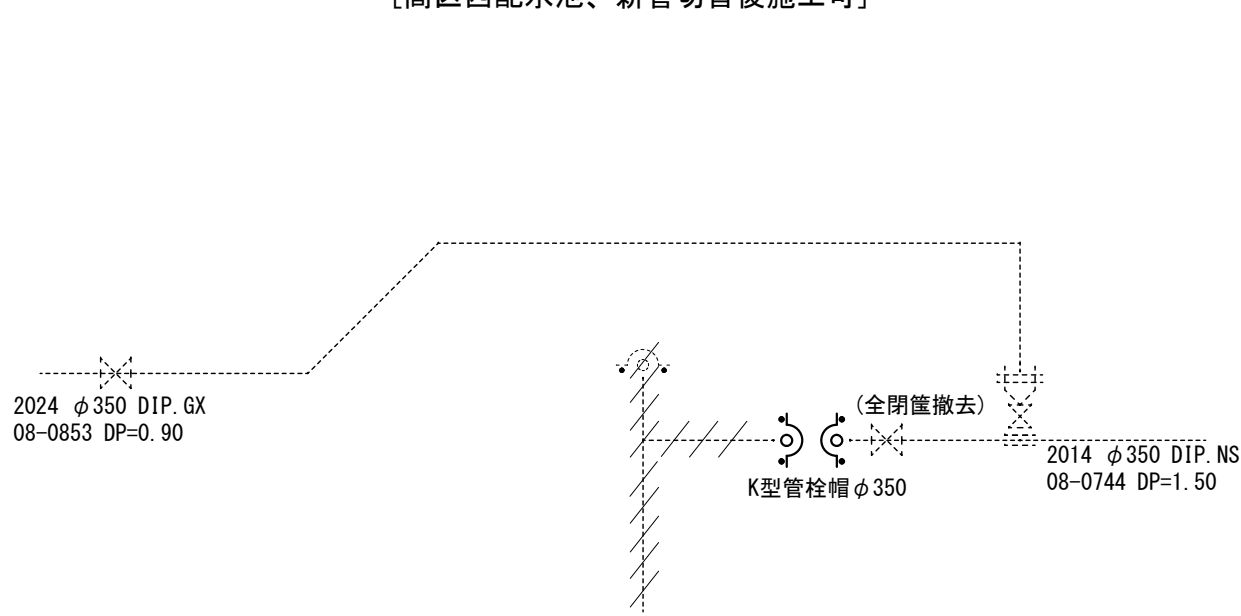


土工標準図 S=1:25


【路線1-1】
【DIP. GX φ 300, DP=0. 70m】
[L=84. 5m (As部)]
[L=63. 0m (Co部)]

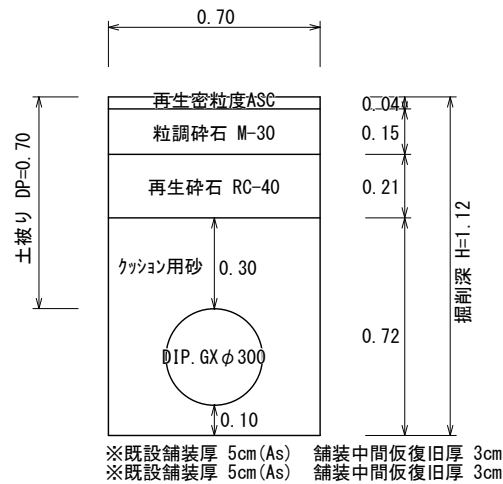


【路線1-1】
【DIP. GX φ 300, DP=0. 90m】
[L=12. 5m]

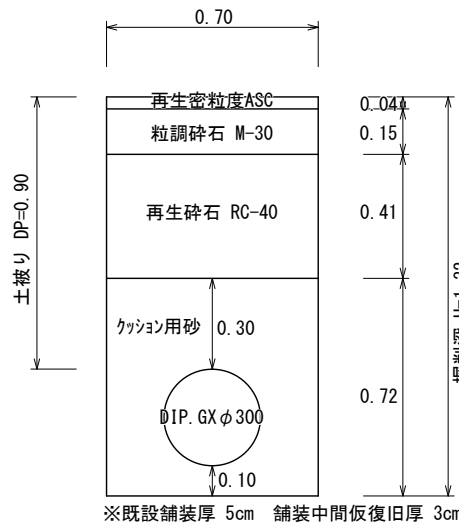


【路線1-1】
【DIP. GX φ 300, DP=0. 70m】
[L=7. 0m]
(高区西配水池場内)

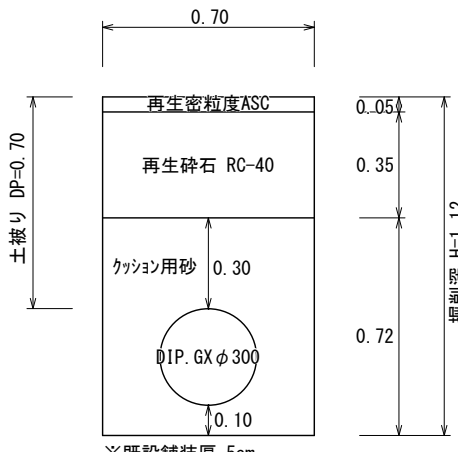


【路線1-1】
【DIP. GX φ 300, DP=0. 70~1. 90m】
【平均DP=1. 30m】
[L=1. 5m]
(高区西配水池場内)

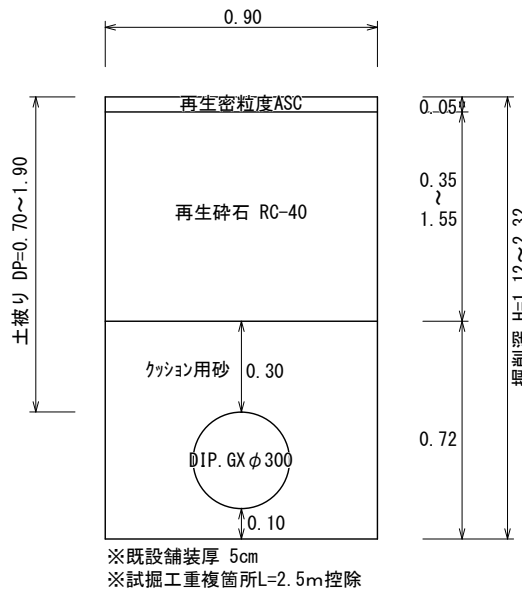


【路線1-2】
【DIP. GX φ 100, DP=0. 80m】
[L=1. 0m]

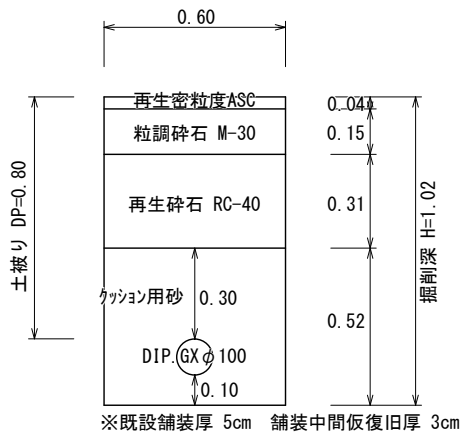


【路線1-2】
【DIP. GX φ 100, DP=1. 1m】
[L=3. 0m]

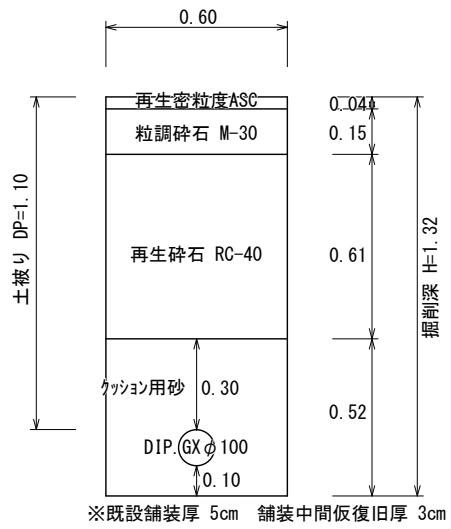

【水抜栓】
【PP φ 25】
[DP=0. 60]

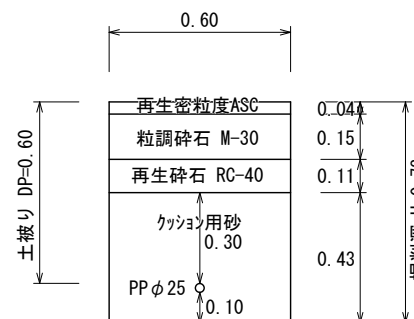

【路線2-1・2-2】
【HPPE φ 100, DP=0. 80m】
[L=51. 0m]

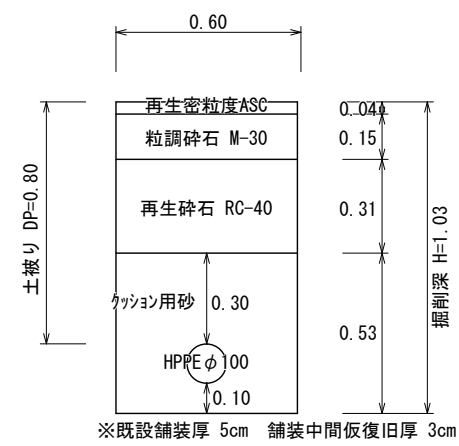

工 事 件 名	(R7災対-1) 送・配水管布設替工事									
工 事 場 所	甲斐市牛匂・大久保地内 (高区西配水池の南東)									
図 面 名	配管詳細図(2)・土工標準図	縮 尺	図 示	分割	4 / 4					
甲府市上下水道局	管理番号	R7-災対-1		マイクNo.						