

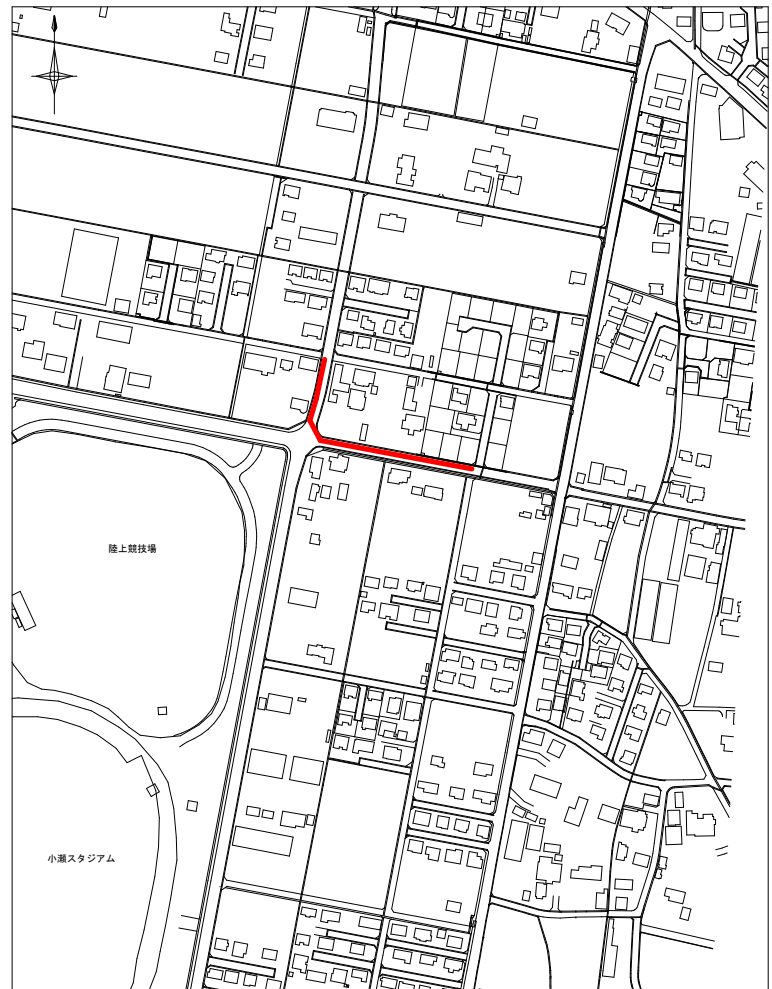
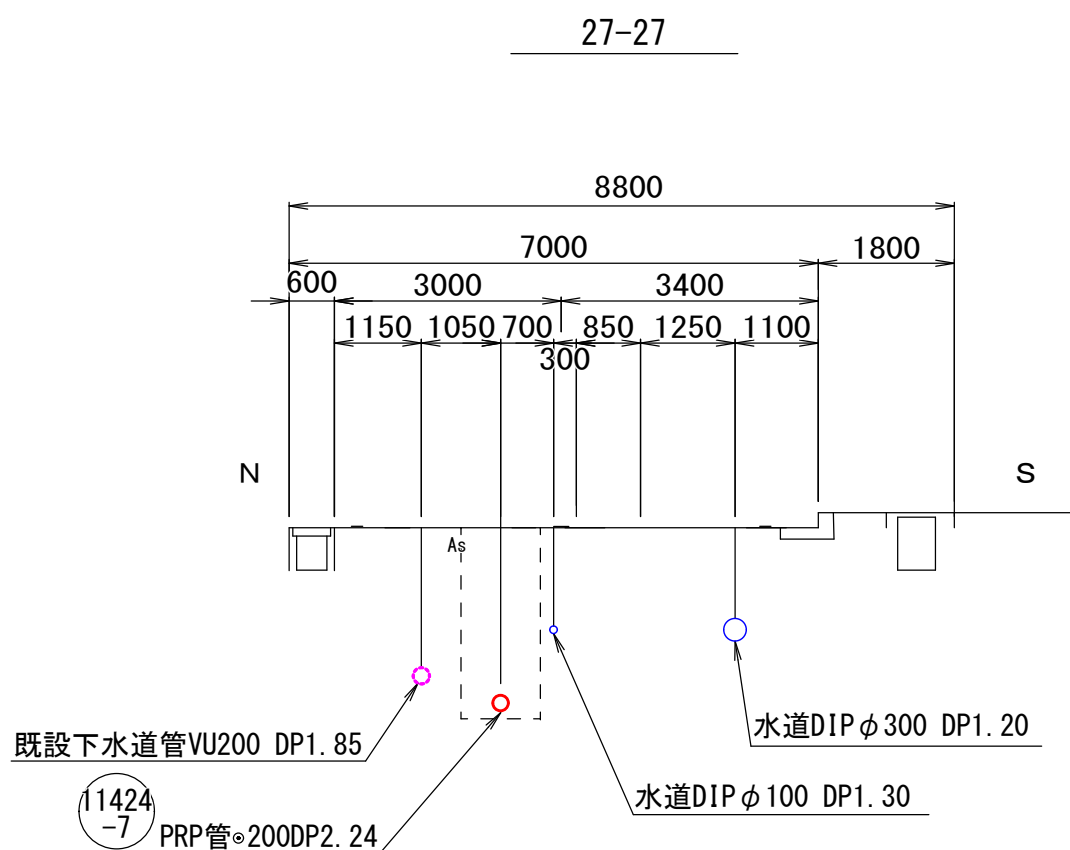


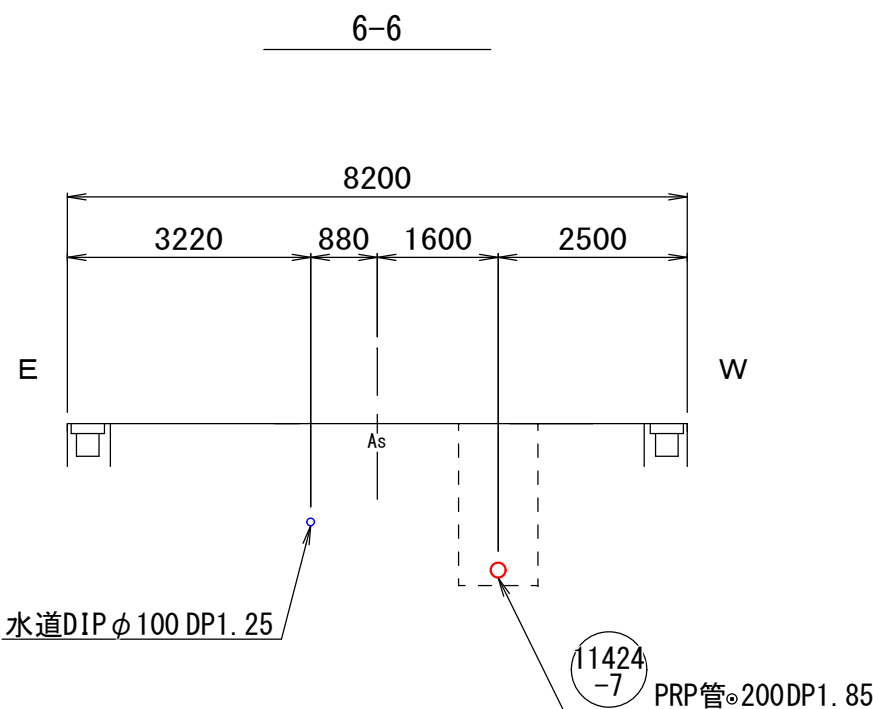


11424
-7


工 事 名	山城一処理分区分下水道管布設工事 (R7-2)		
工事場所	甲府市 小瀬町地内 ほか		
図面名称	平面図・縦断面図・横断面図・案内図		
縮 尺	図 示	図面番号	1 / 5
甲府市上下水道局			

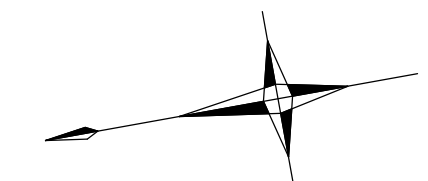


平面図 S=1:500

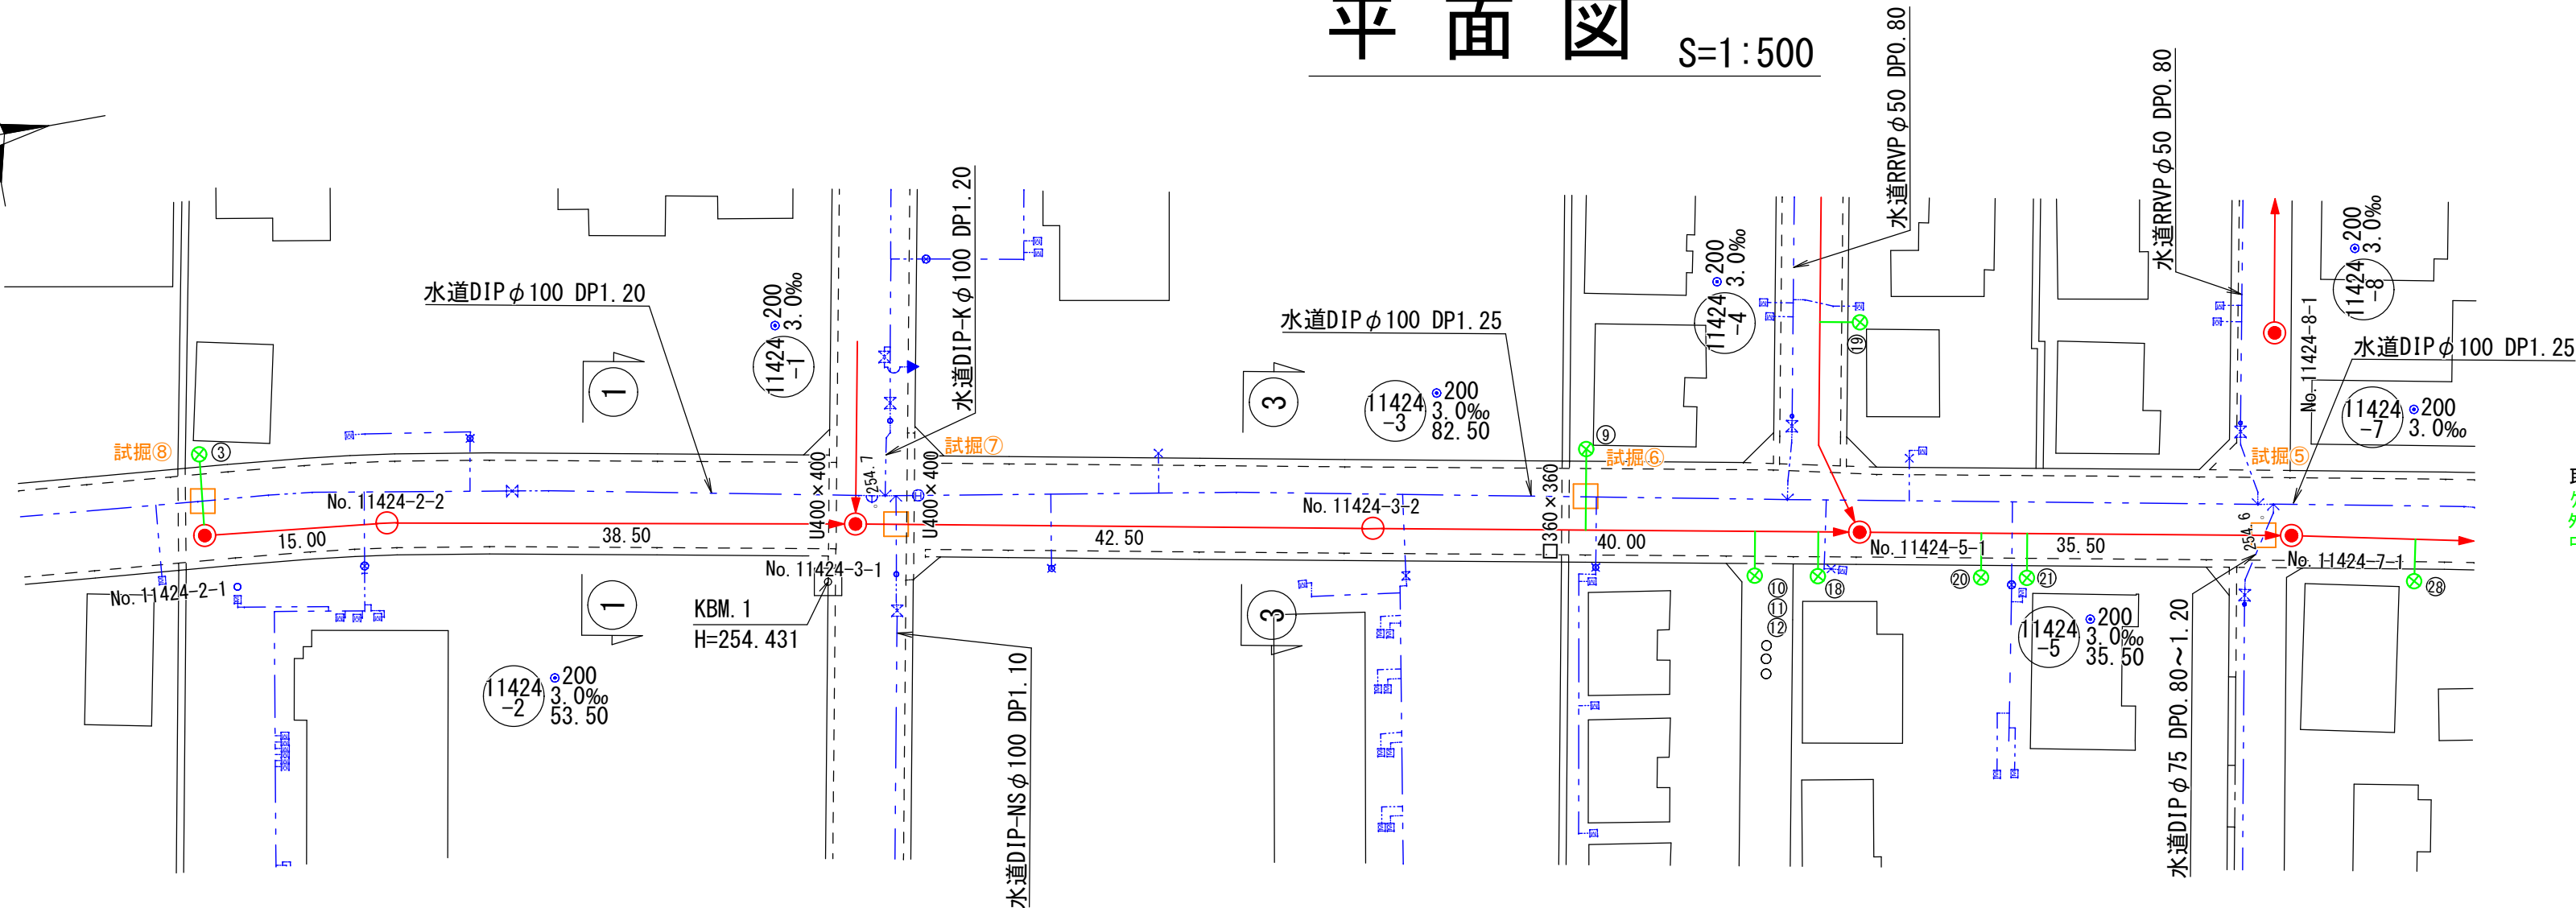


横断図 S=1:100

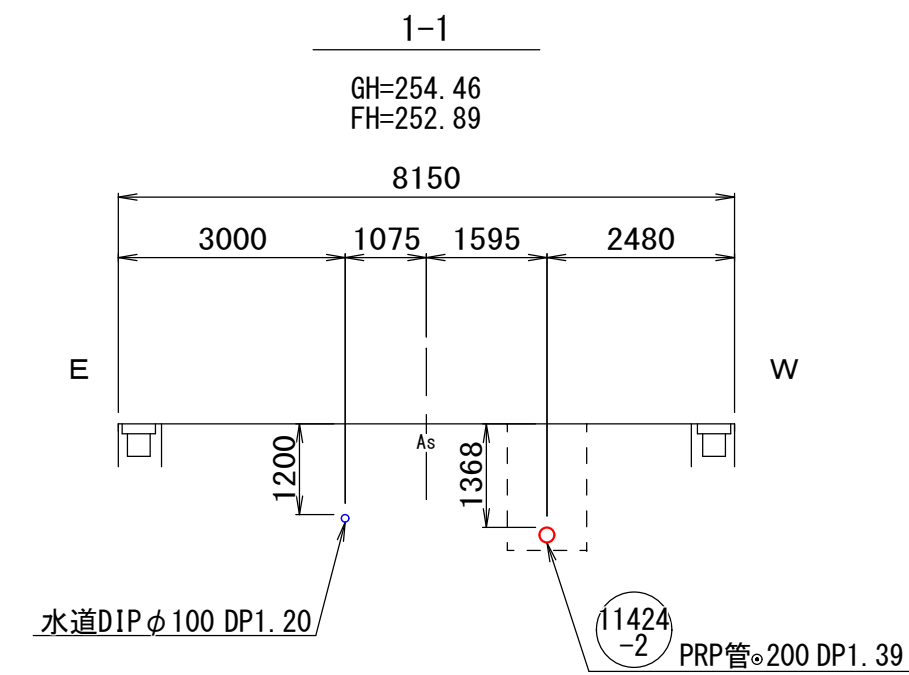

縦断面図 H=1:500
V=1:100

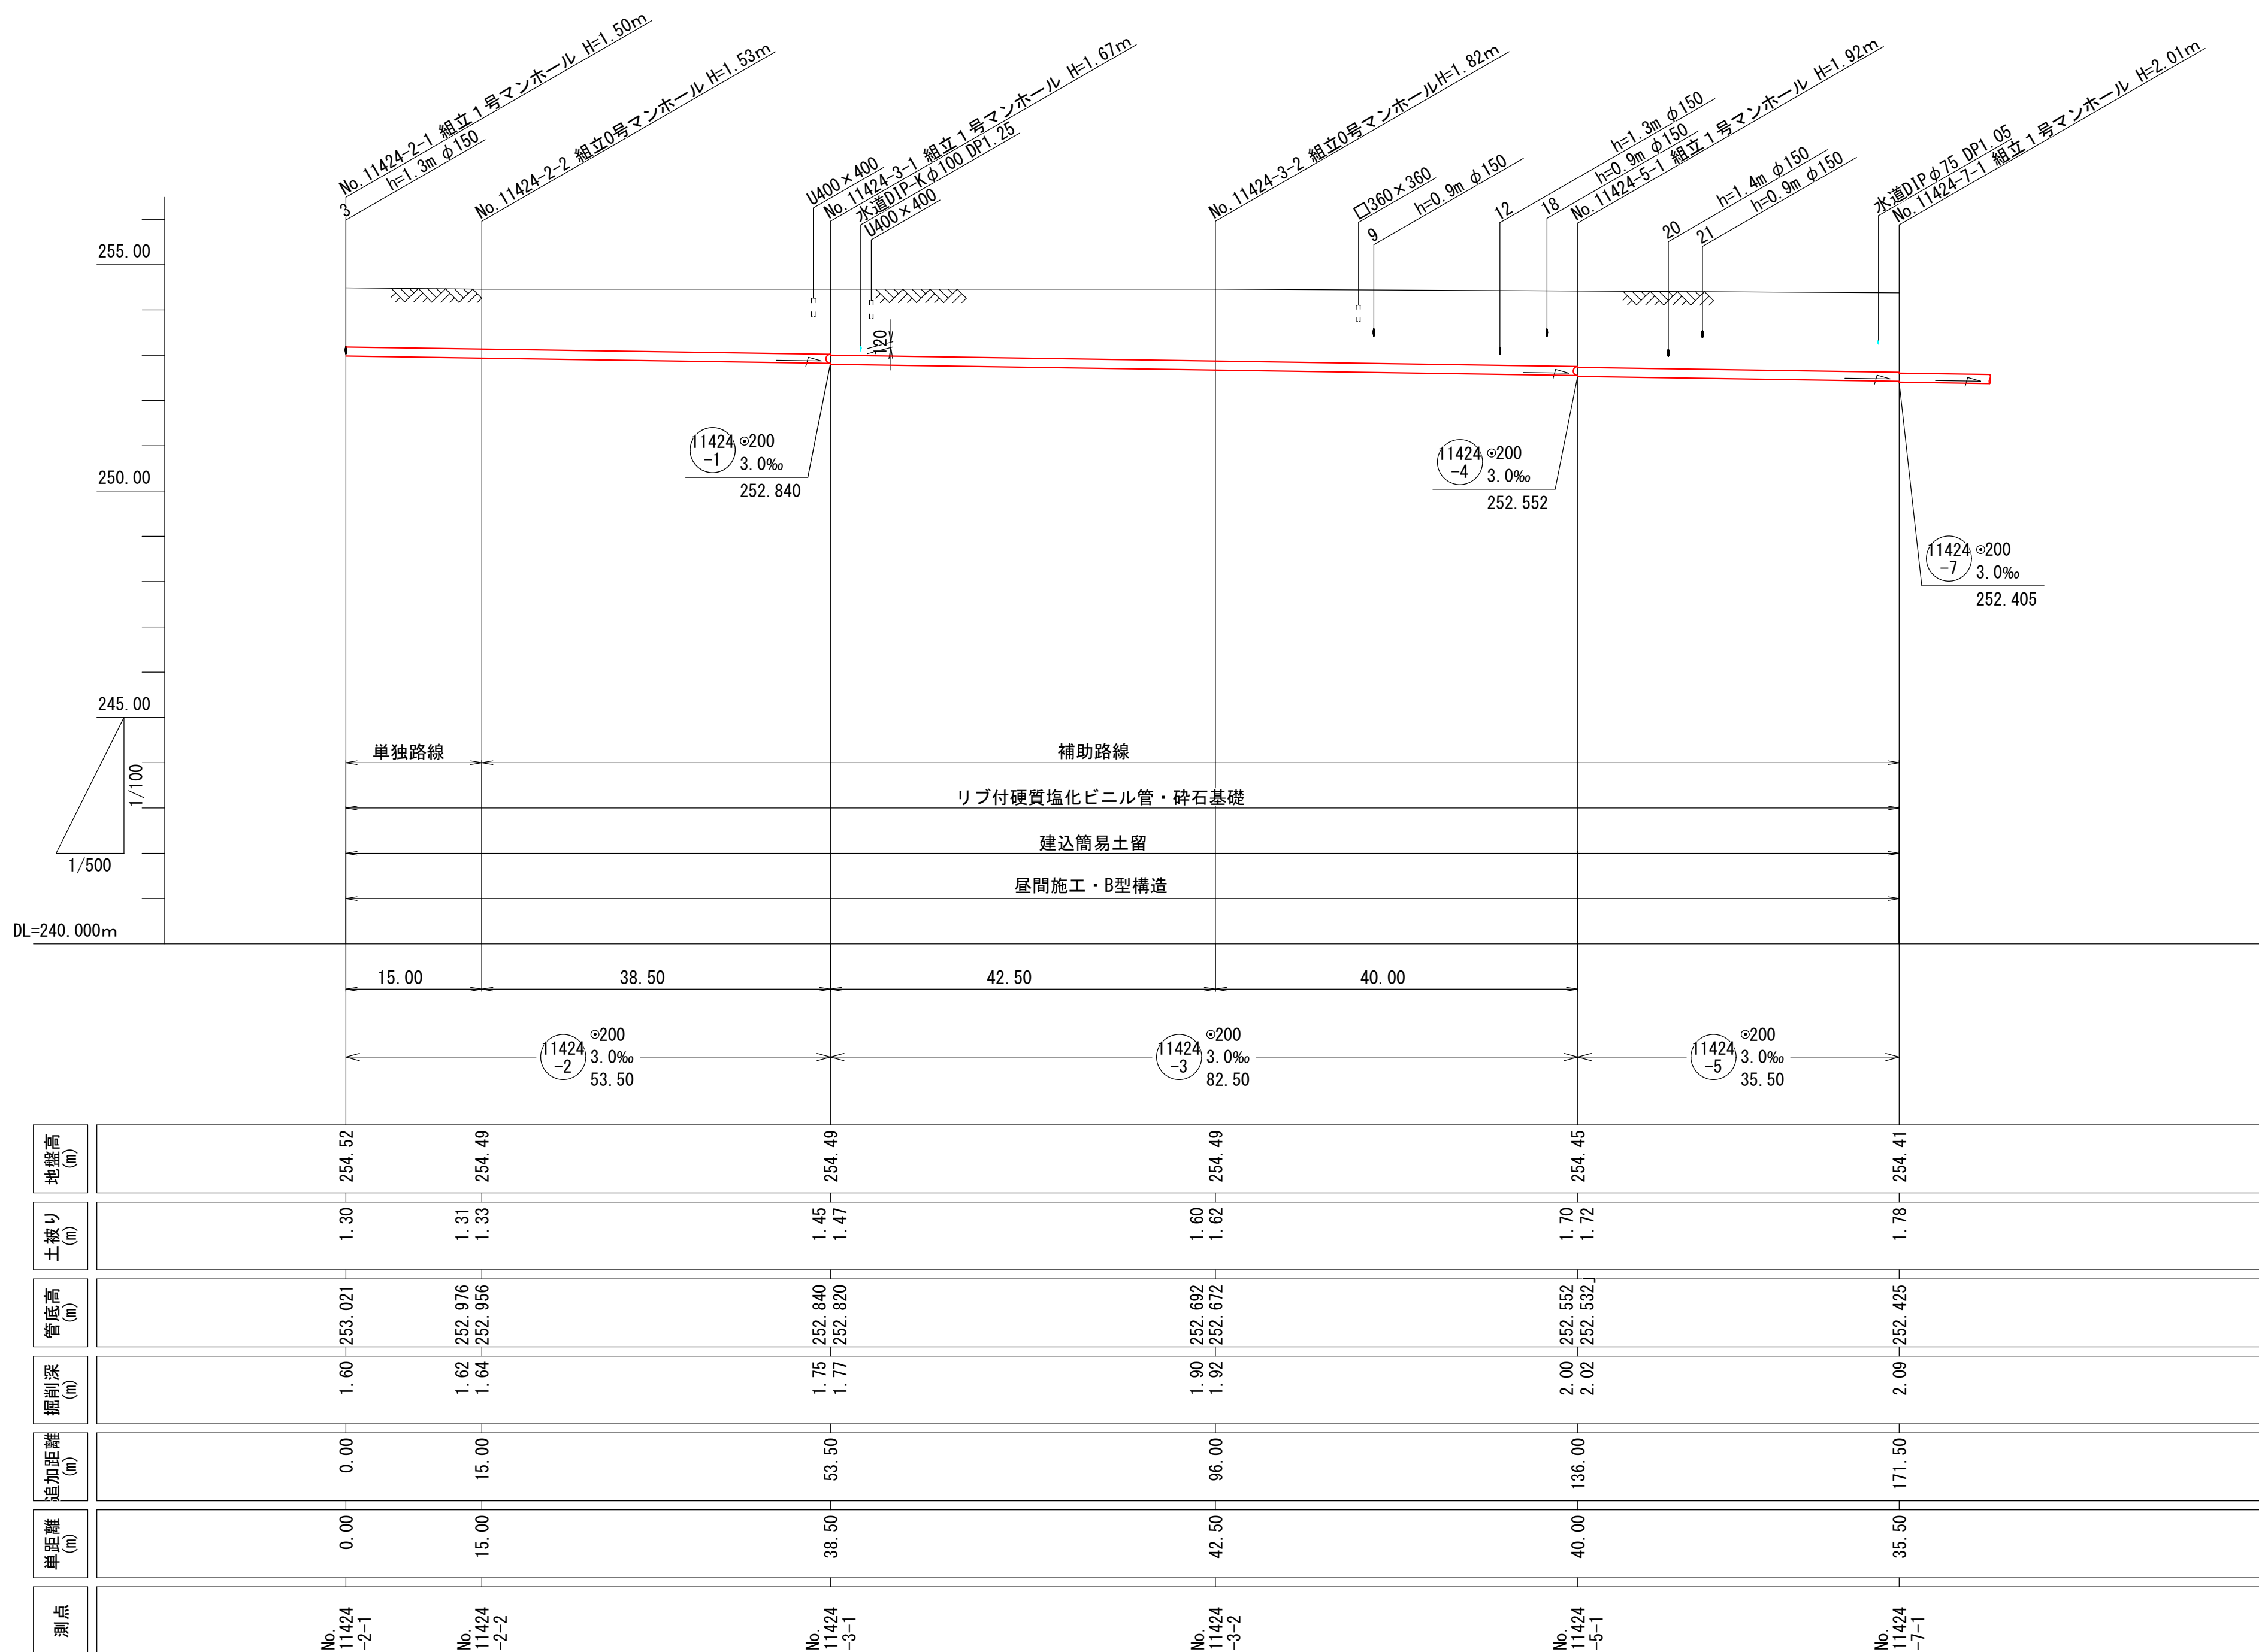


案内図 S=1:5000


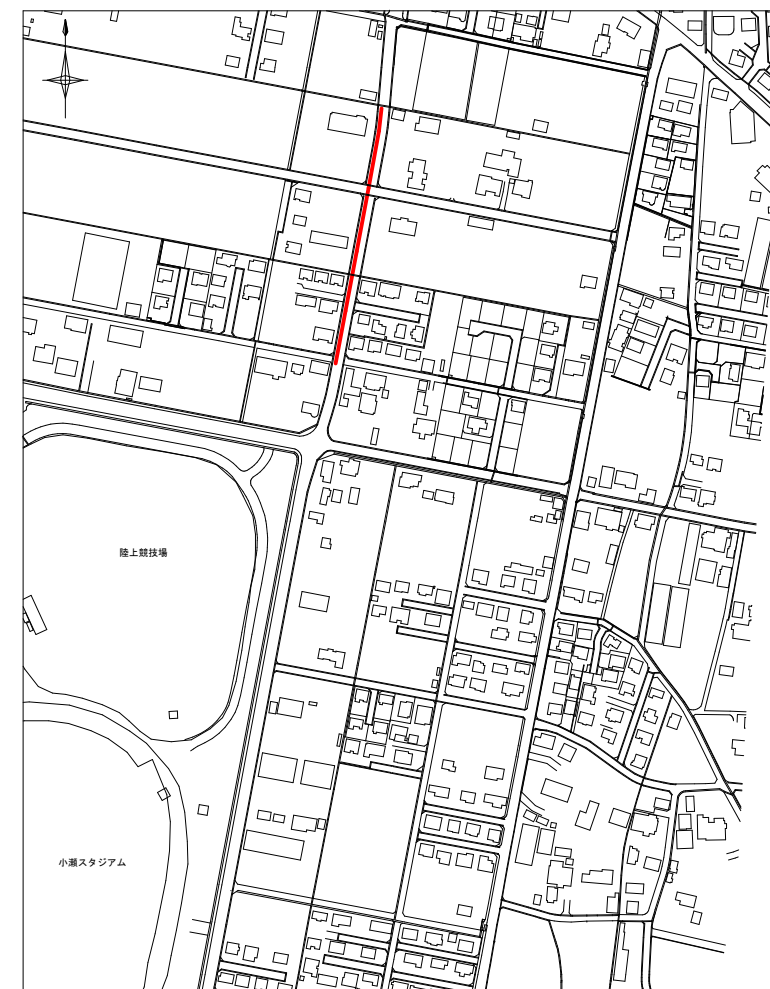


工 事 名		山城一処理分区分下水道管布設工事 (R7-2)	
工事場所		甲府市 小瀬町地内 (ほか)	
図面名称		平面図・縦断面図・横断面図・案内図	
縮 尺	図示	図面番号	2 / 5
甲府市上下水道局			


S=1 : 500

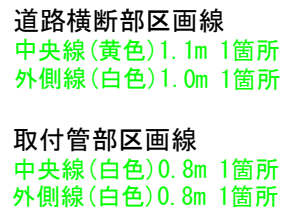



H=1 : 500
V=1 : 100

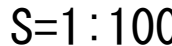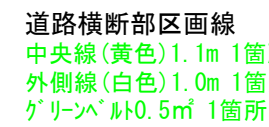

S=1 : 5000

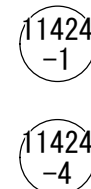


工 事 名	山城一処理分区分下水道管布設工事 (R7-2)		
工事場所	甲府市 小瀬町地内 ほか		
図面名称	平面図・縦断面図・横断面図・案内図		
縮 尺	図示	図面番号	3 / 5
甲府市上下水道局			

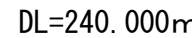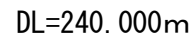


测点	岸站距 (m)	追加距差 (m)	掘削深 (m)	管底高 (m)	土表り (m)	地盤高 (m)
No. 11424 1-2	0.00	0.00	1.66	252.963	1.35	254.52
No. 11424 3-1	35.50	35.50	1.74	252.867	1.43	254.49
	5.50	41.00	1.75	252.840	1.45	254.49
No. 11424 4-1	0.00	0.00	1.64	253.108	1.33	254.64
No. 11424 5-1	40.00	40.00	1.55	252.988	1.24	254.43
	2.50	42.50	1.97	252.568	1.66	254.43
	5.30	47.80	2.00	252.552	1.70	254.45


平面図 S=1:500

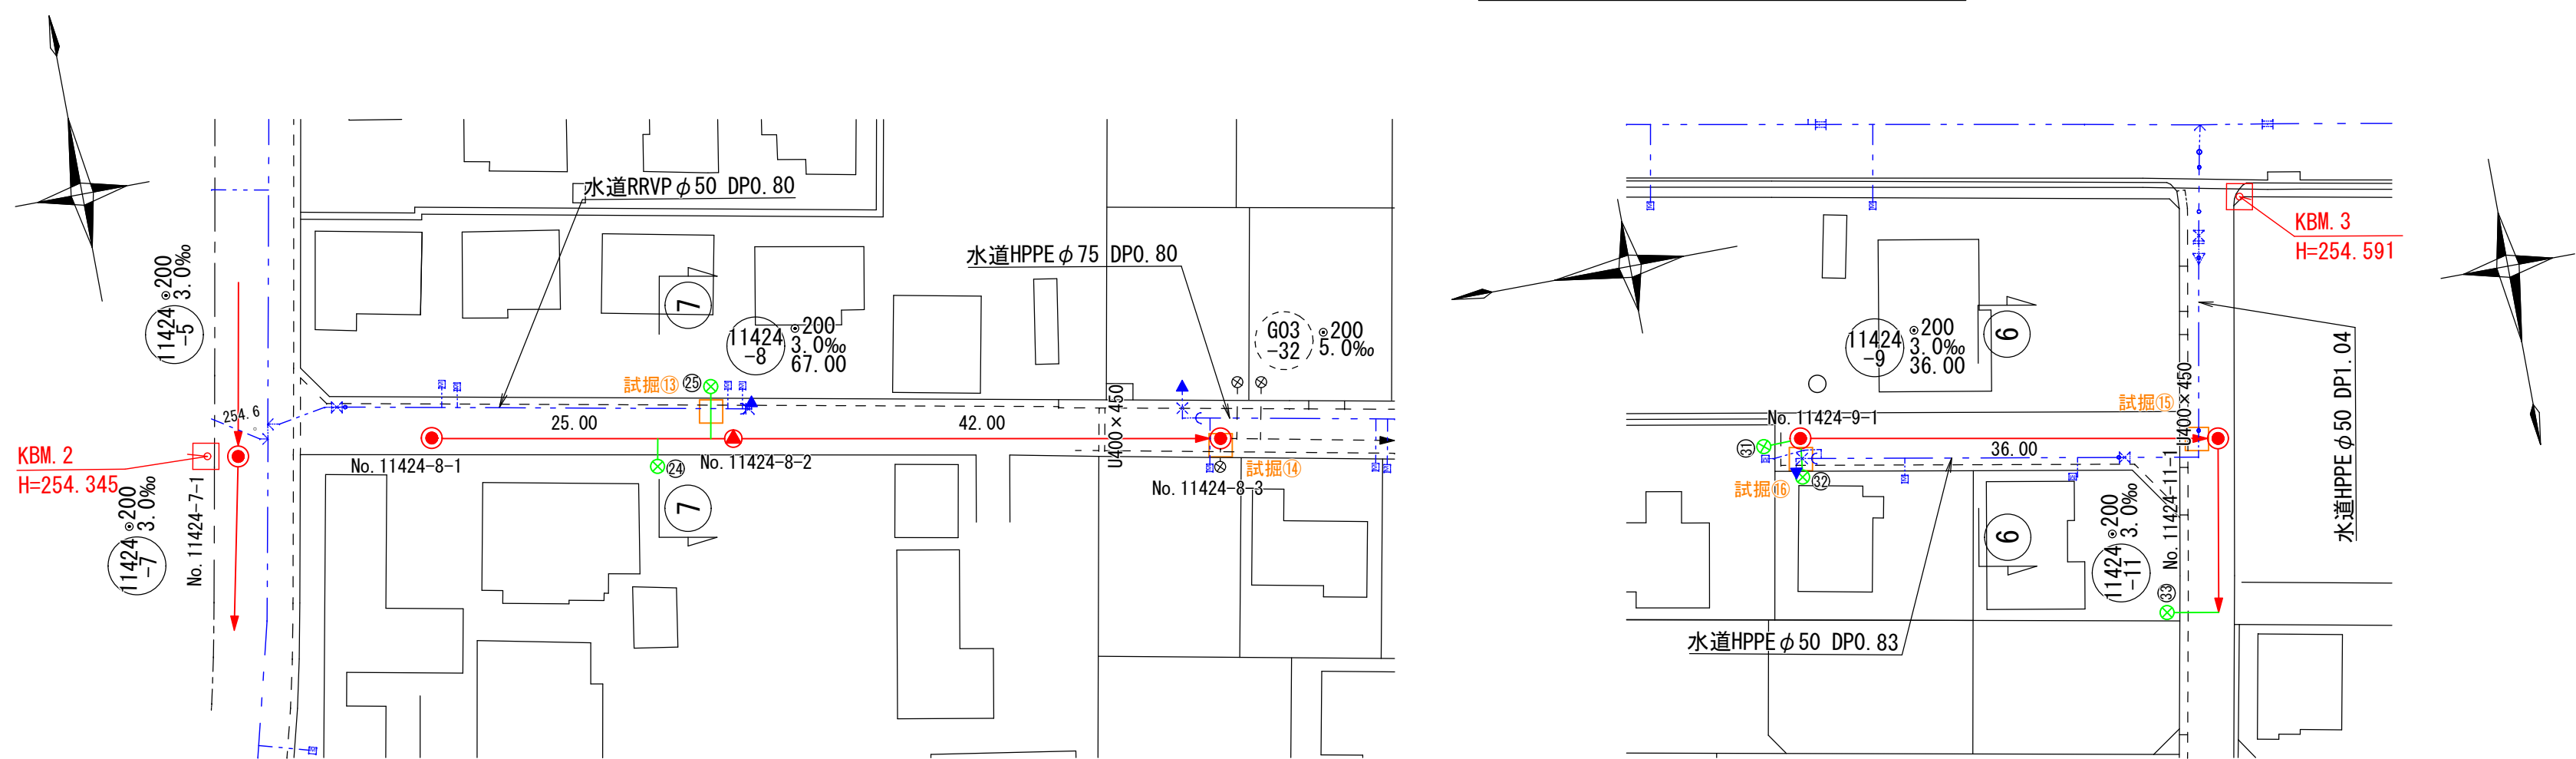


縦断面図 H=1:500
V=1:100

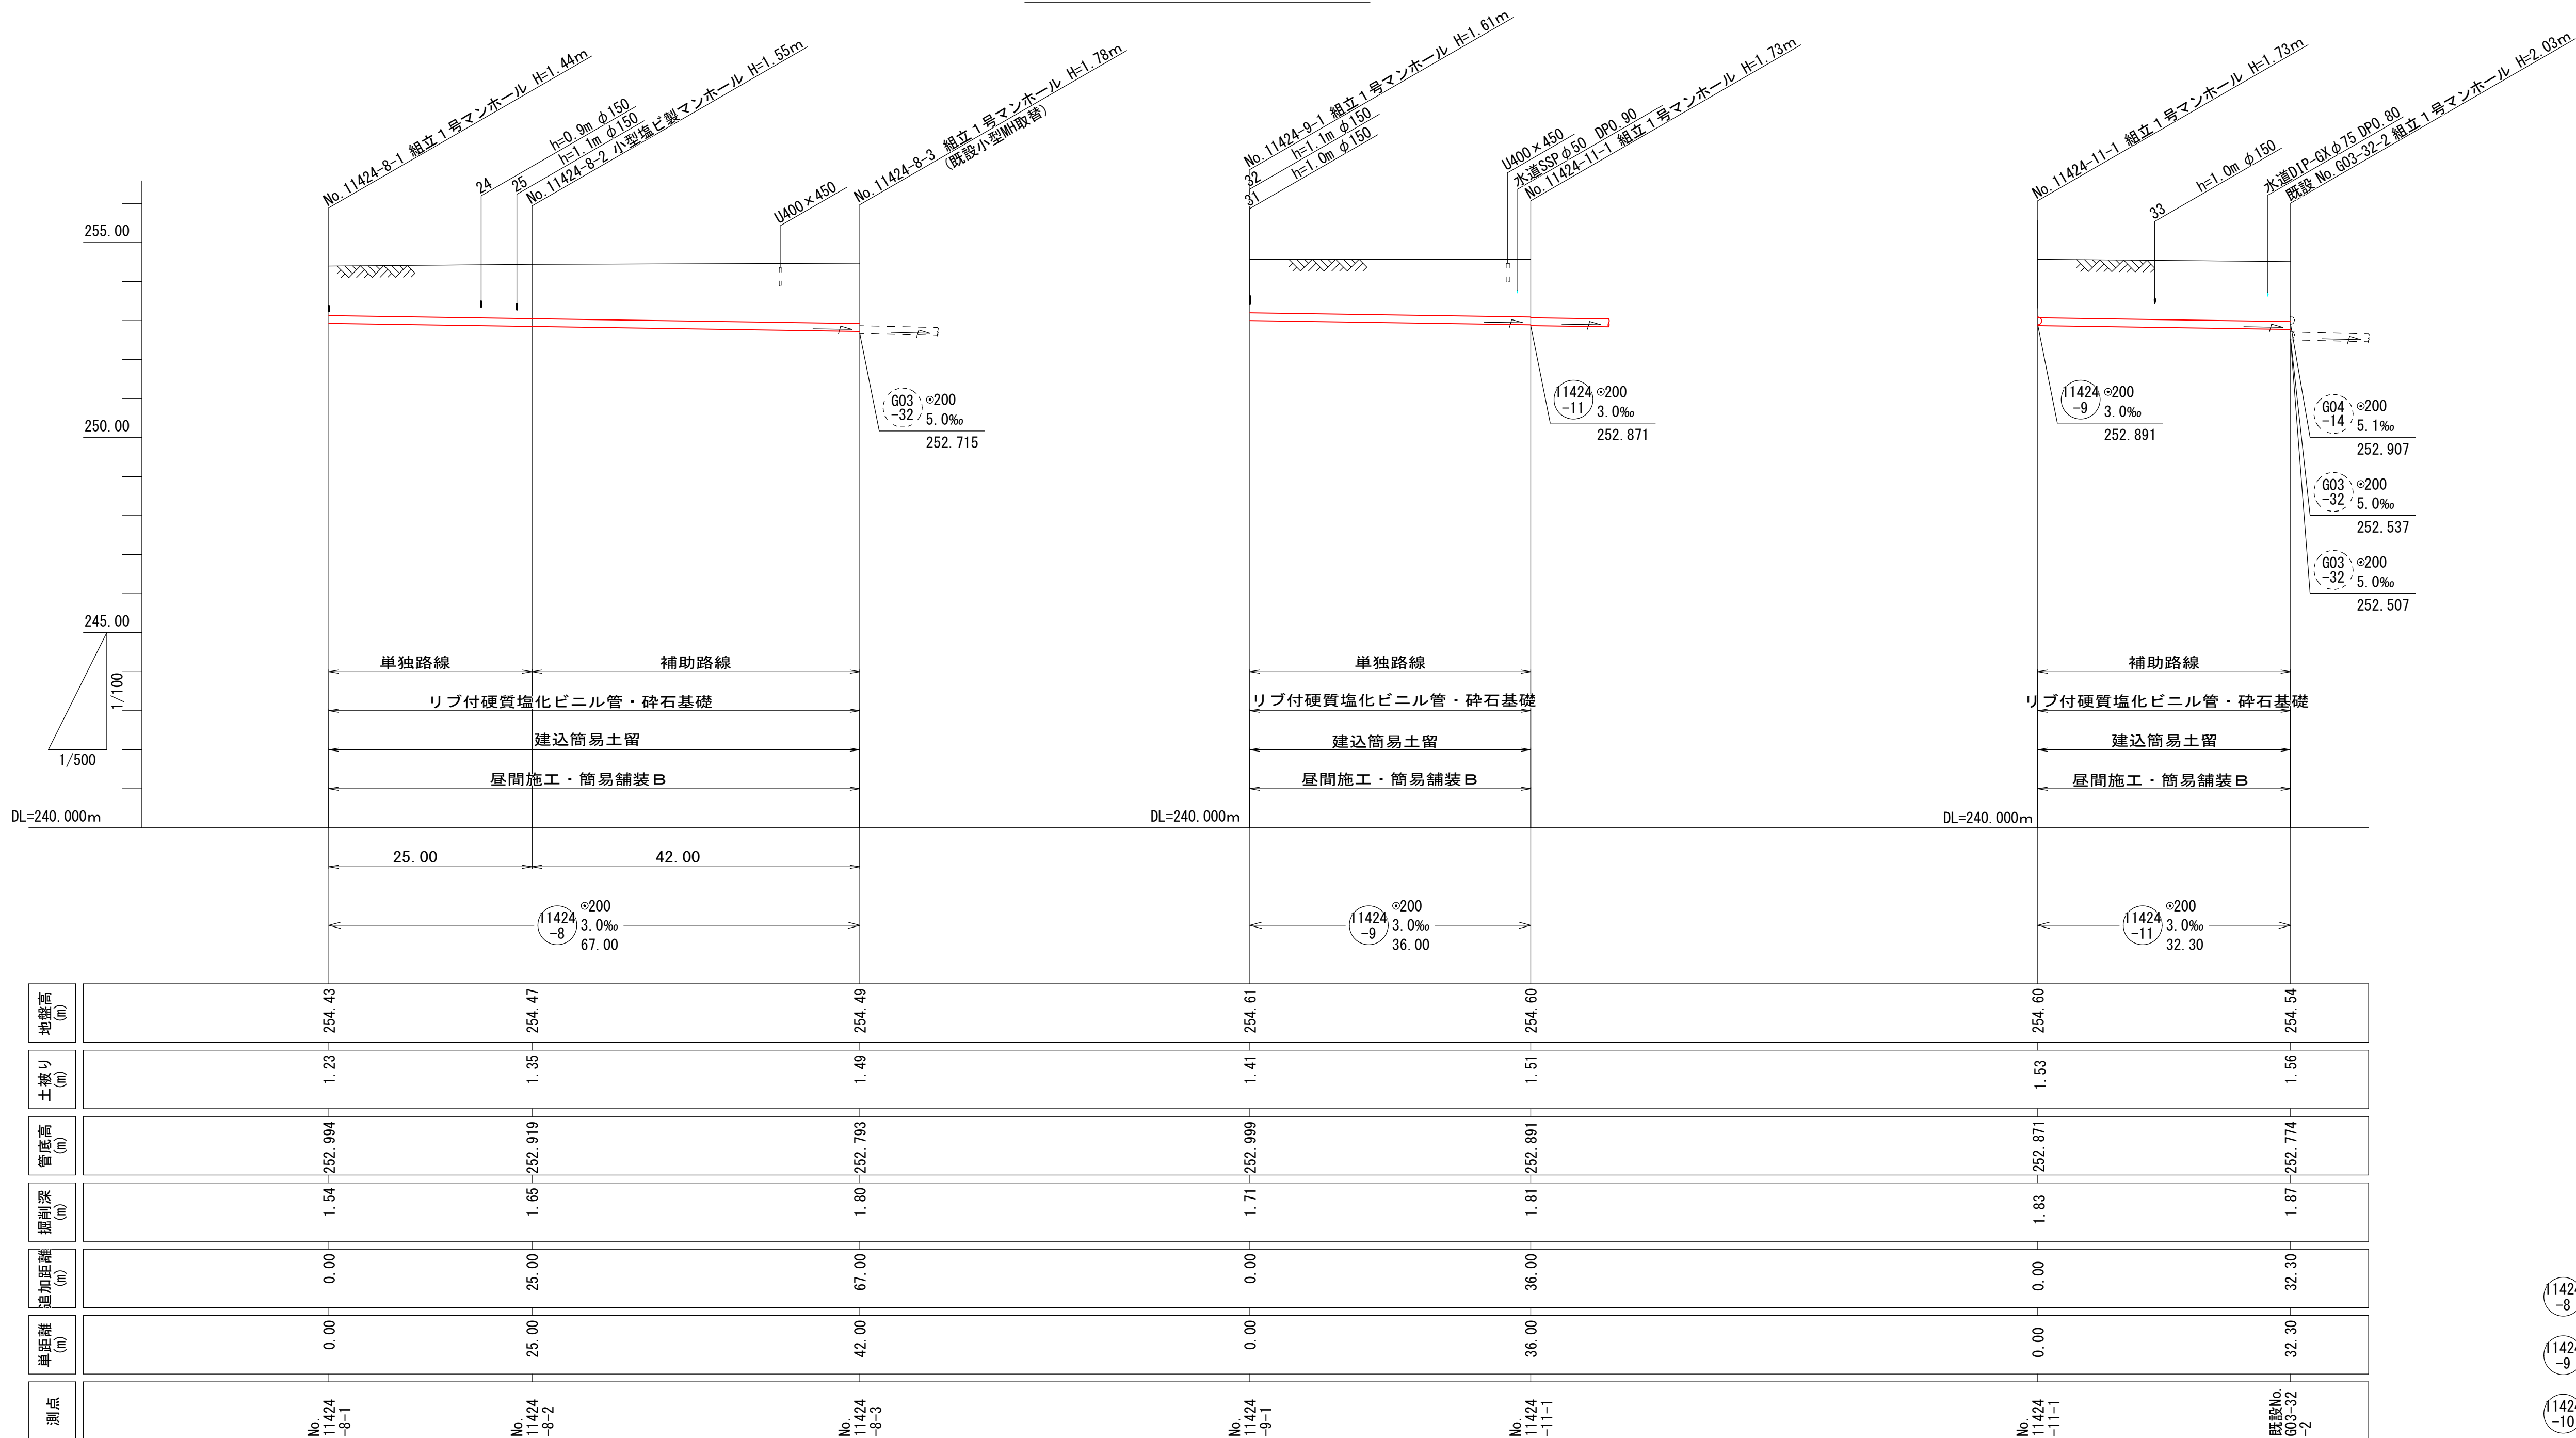

横断面図 S=1:100

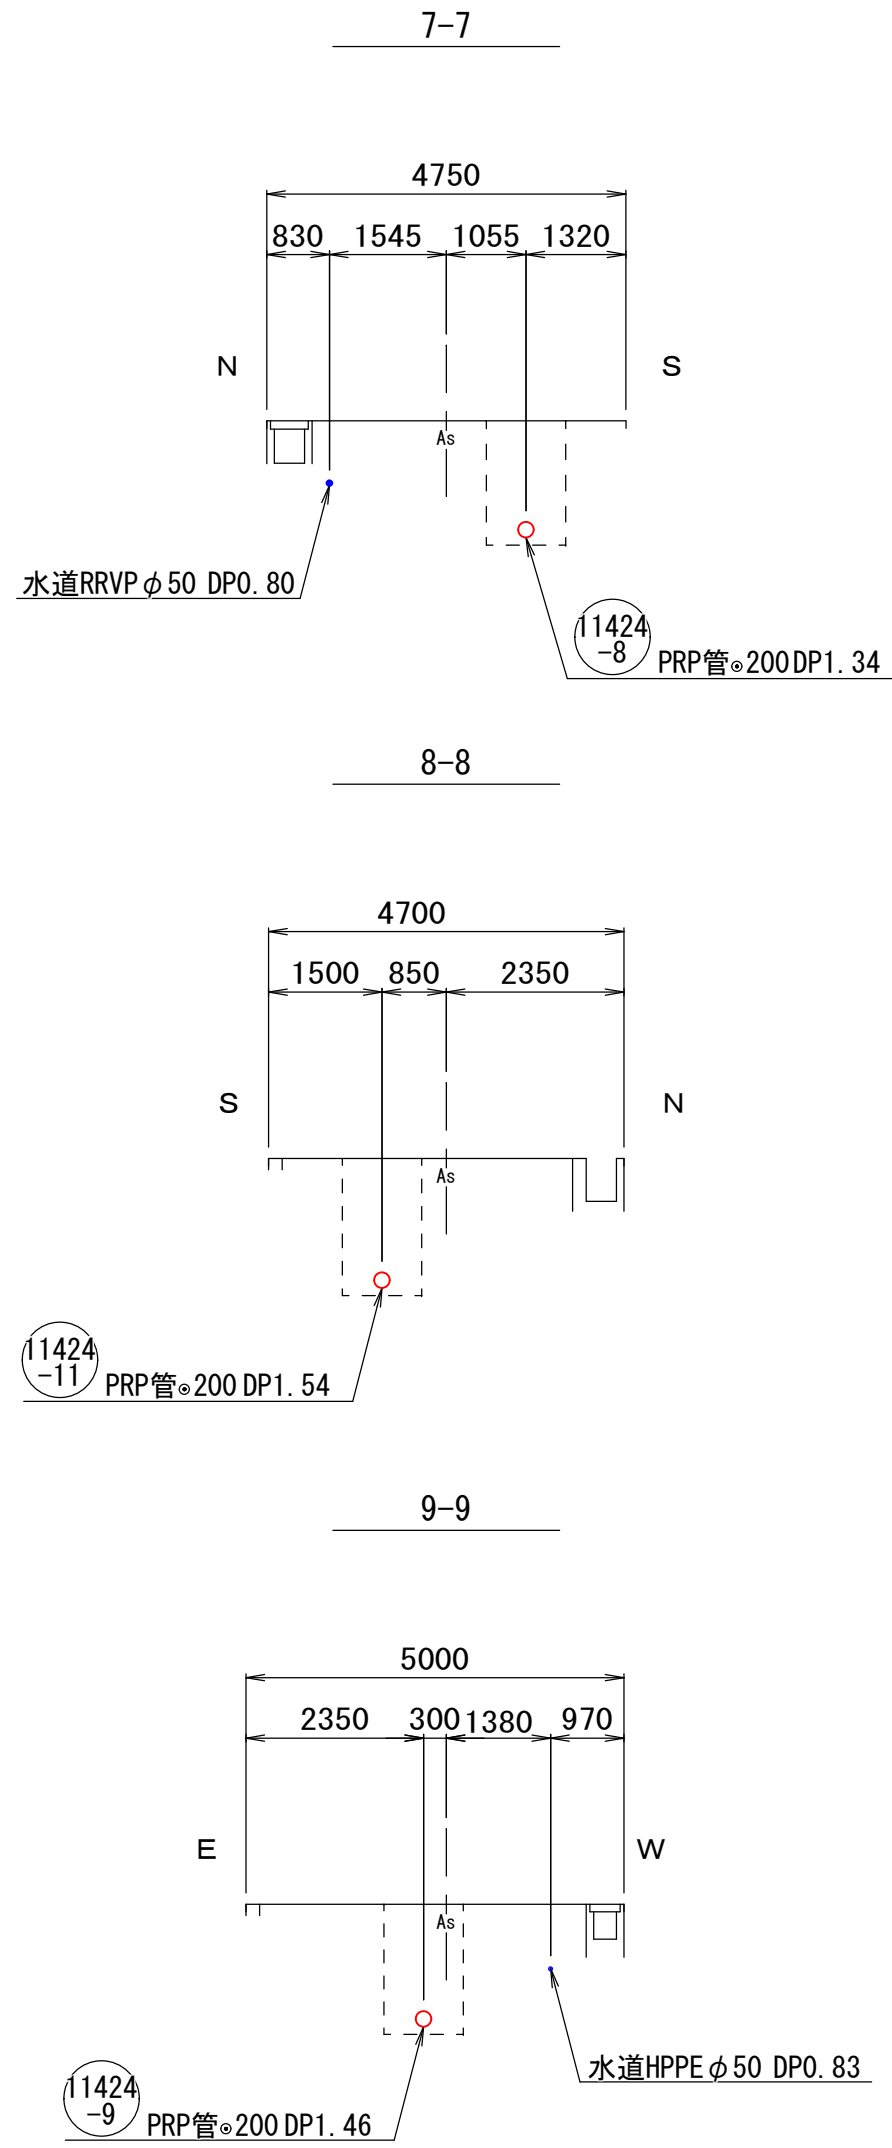

案内図 S=1:5000

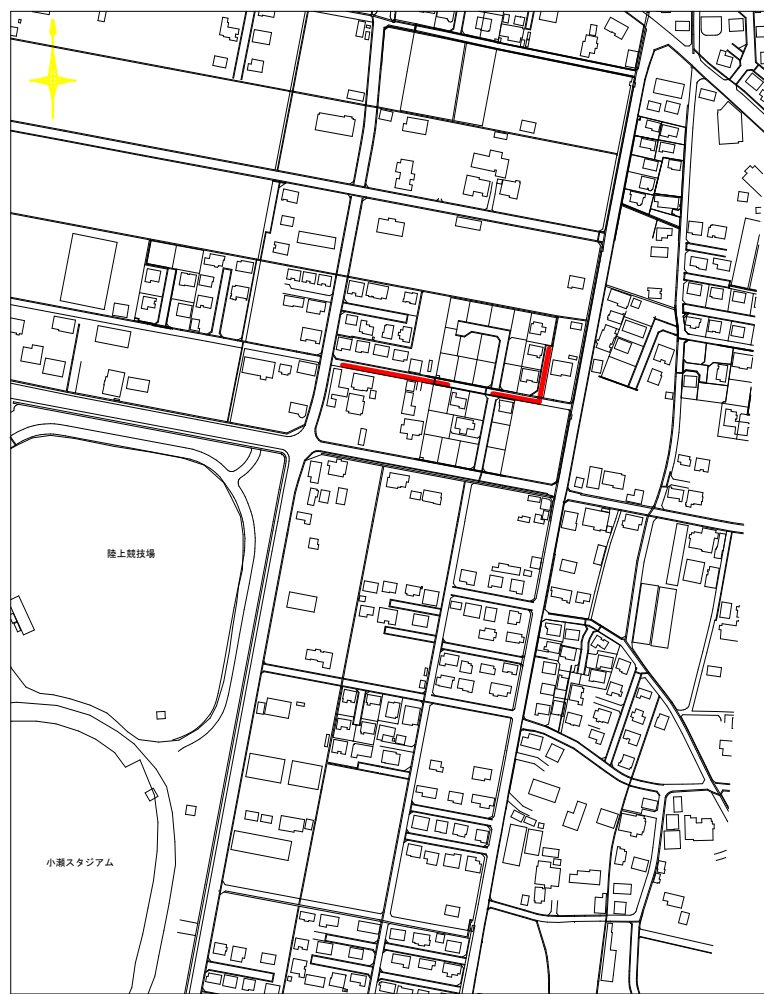


工 事 名	山城一処理分区分下水道管布設工事 (R7-2)		
工事場所	甲府市 小瀬町地内 (ほか)		
図面名称	平面図・縦断面図・横断面図・案内図		
縮 尺	図示	図面番号	4 / 5
甲府市上下水道局			

標準構造図


組立0号マンホール（内径750mm円形）構造標準図

S=1：25

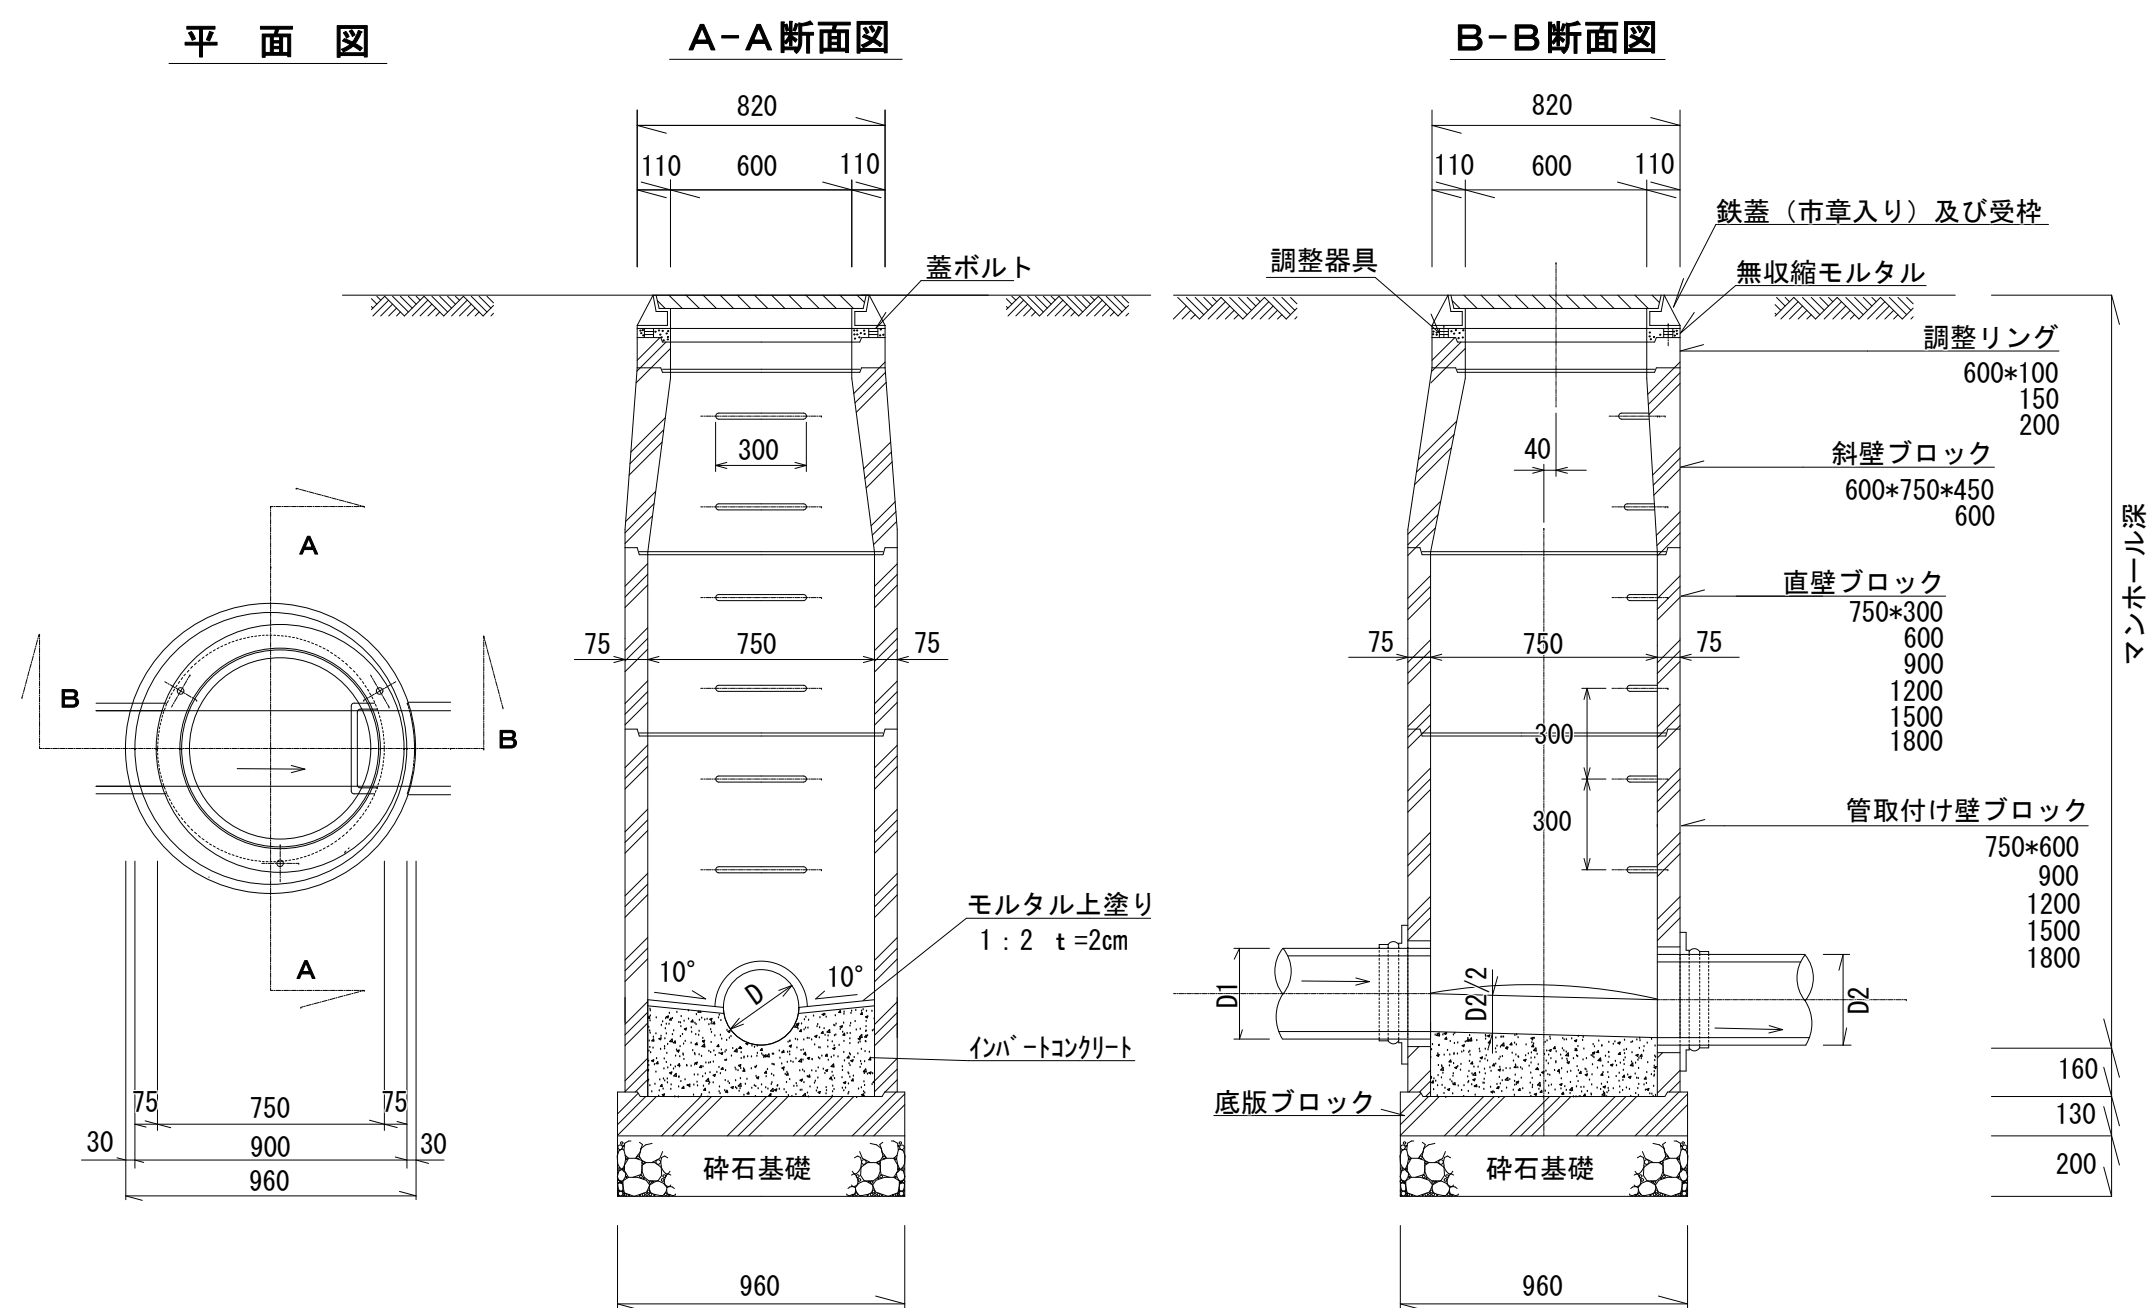


組立特1号マンホール（600mm*900mm）構造標準図

S=1：25

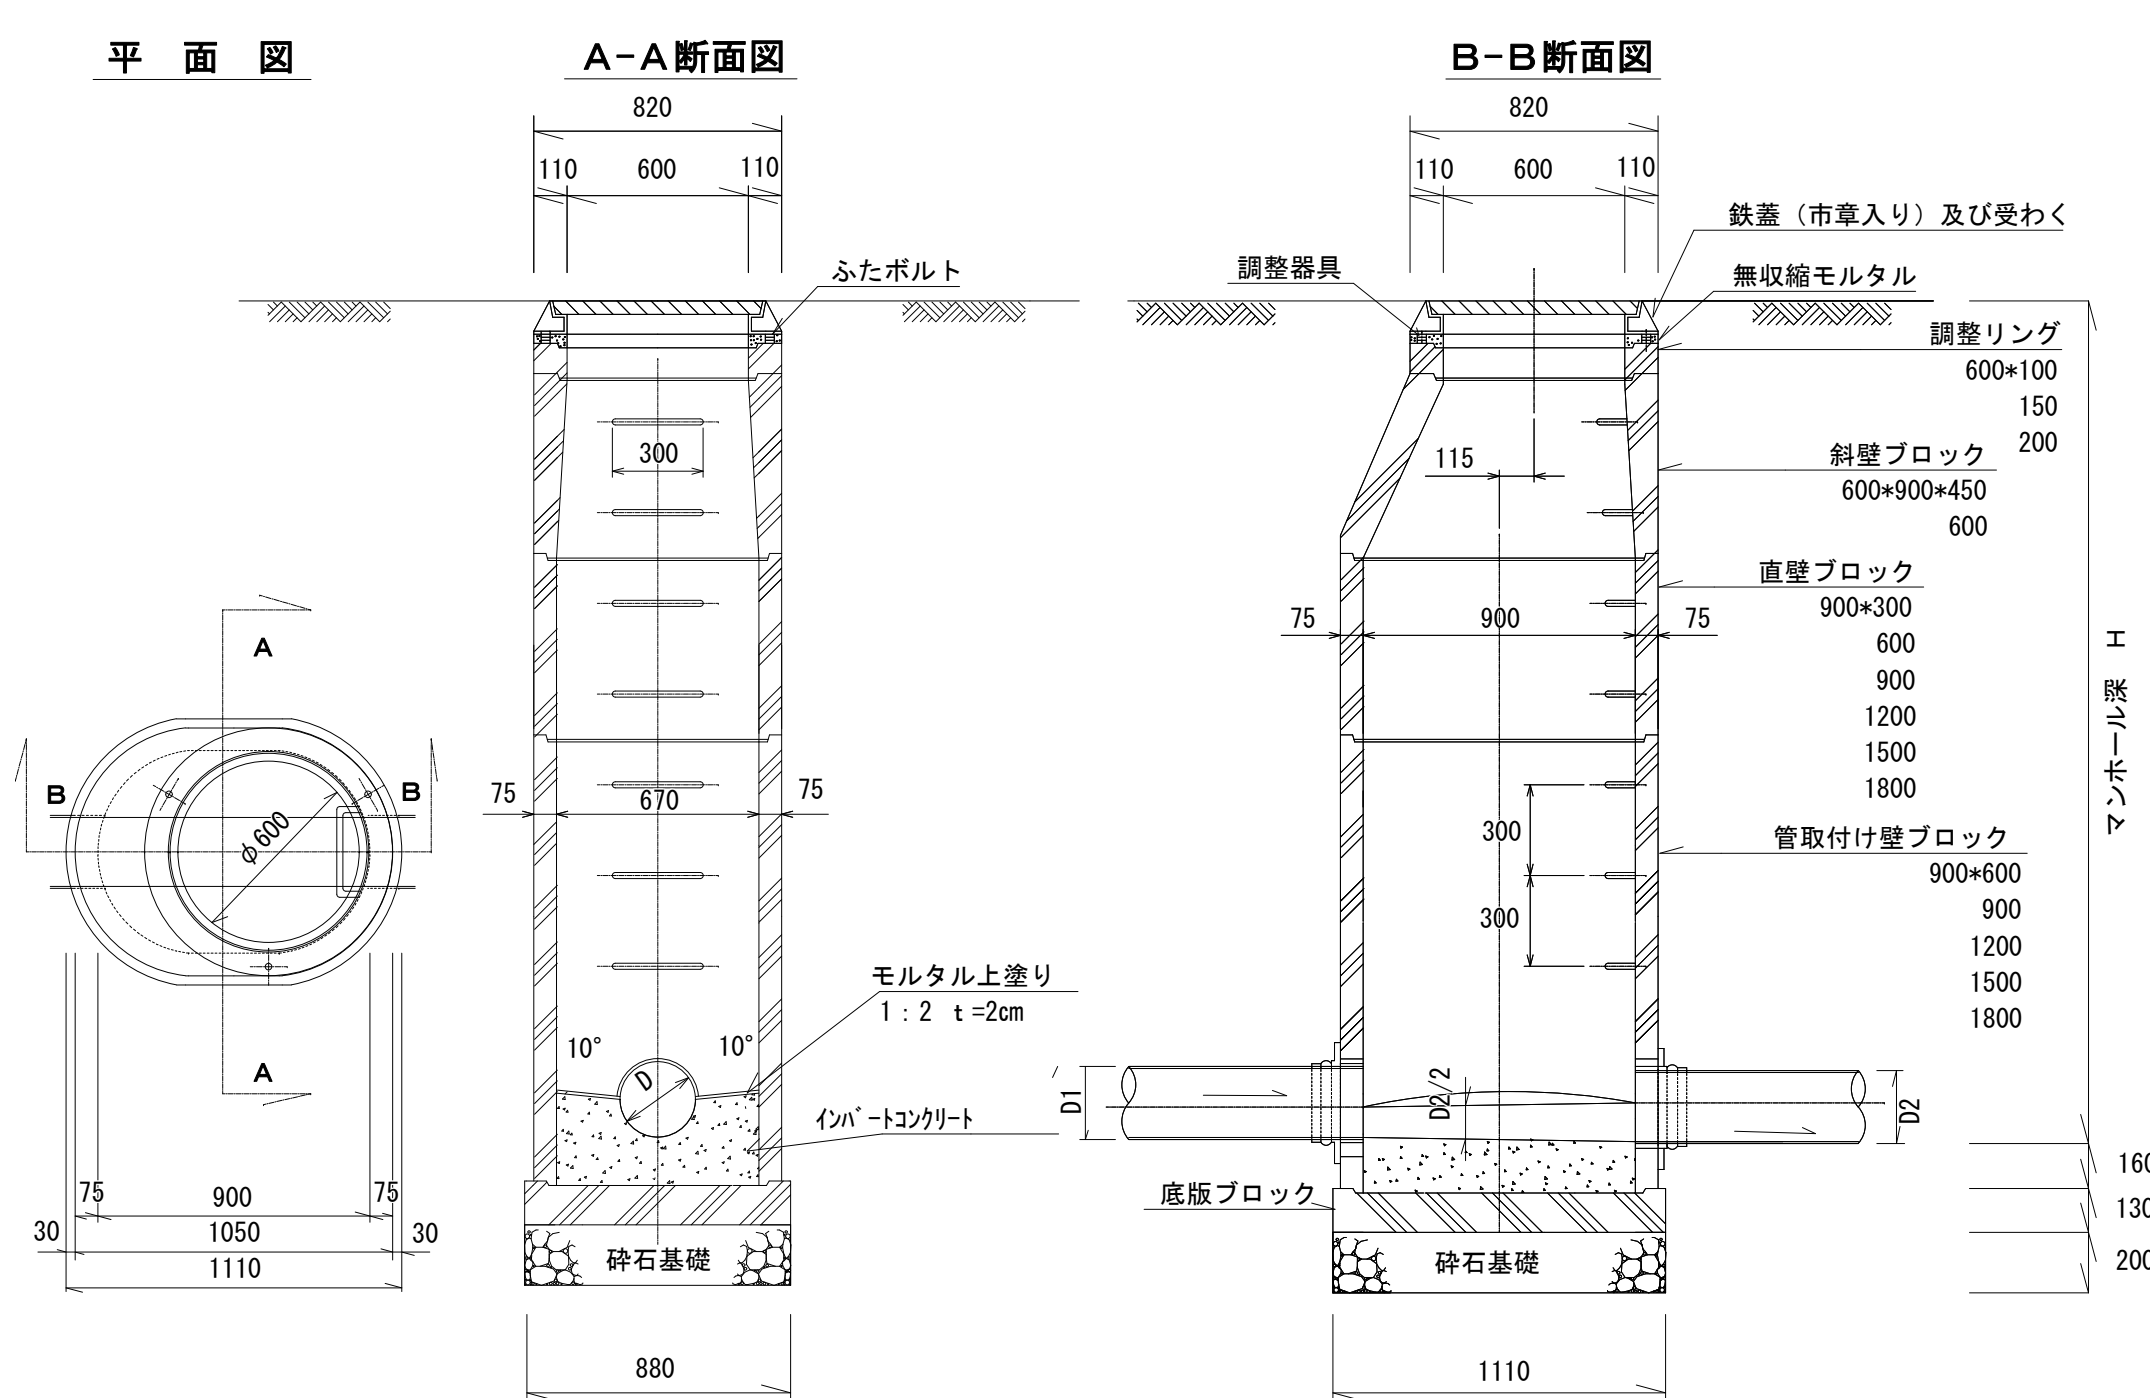


小口径塩ビマンホール標準構造図

S=1：20

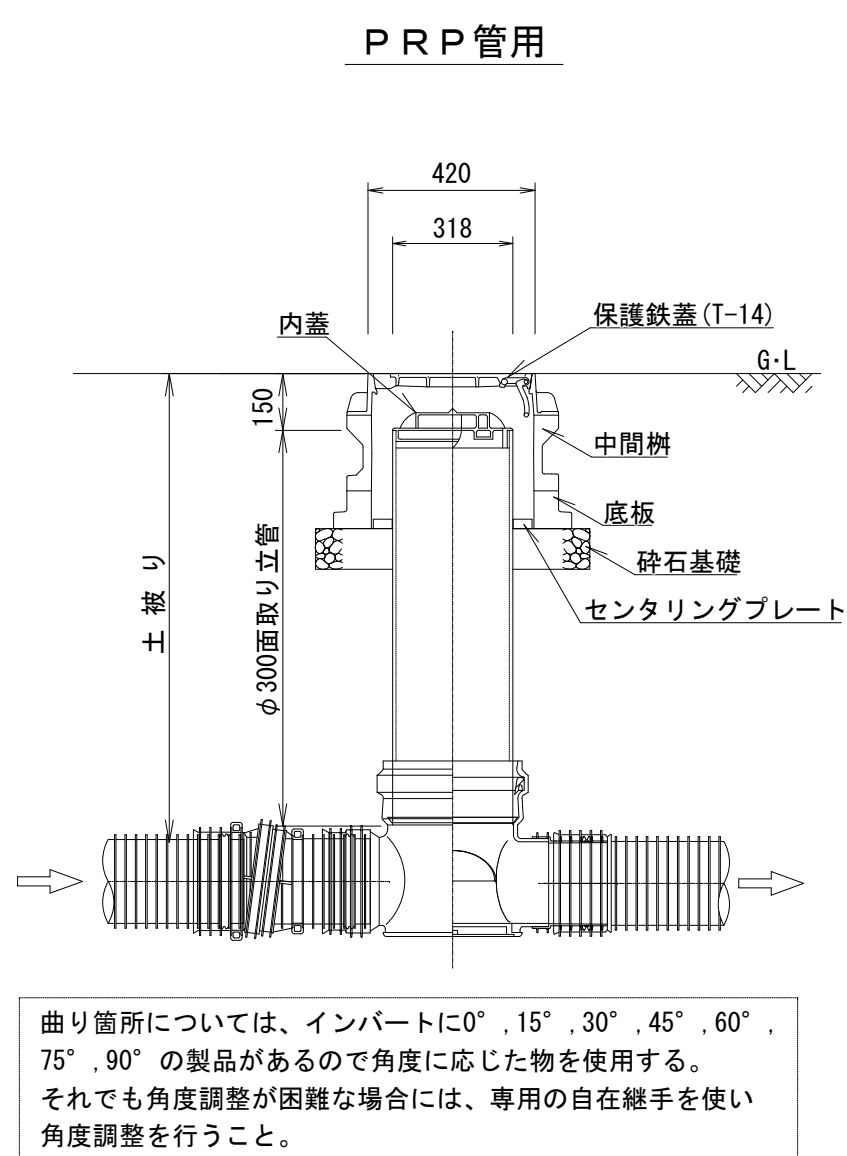



組立1号マンホール（内径900mm円形）構造標準図

S=1：25

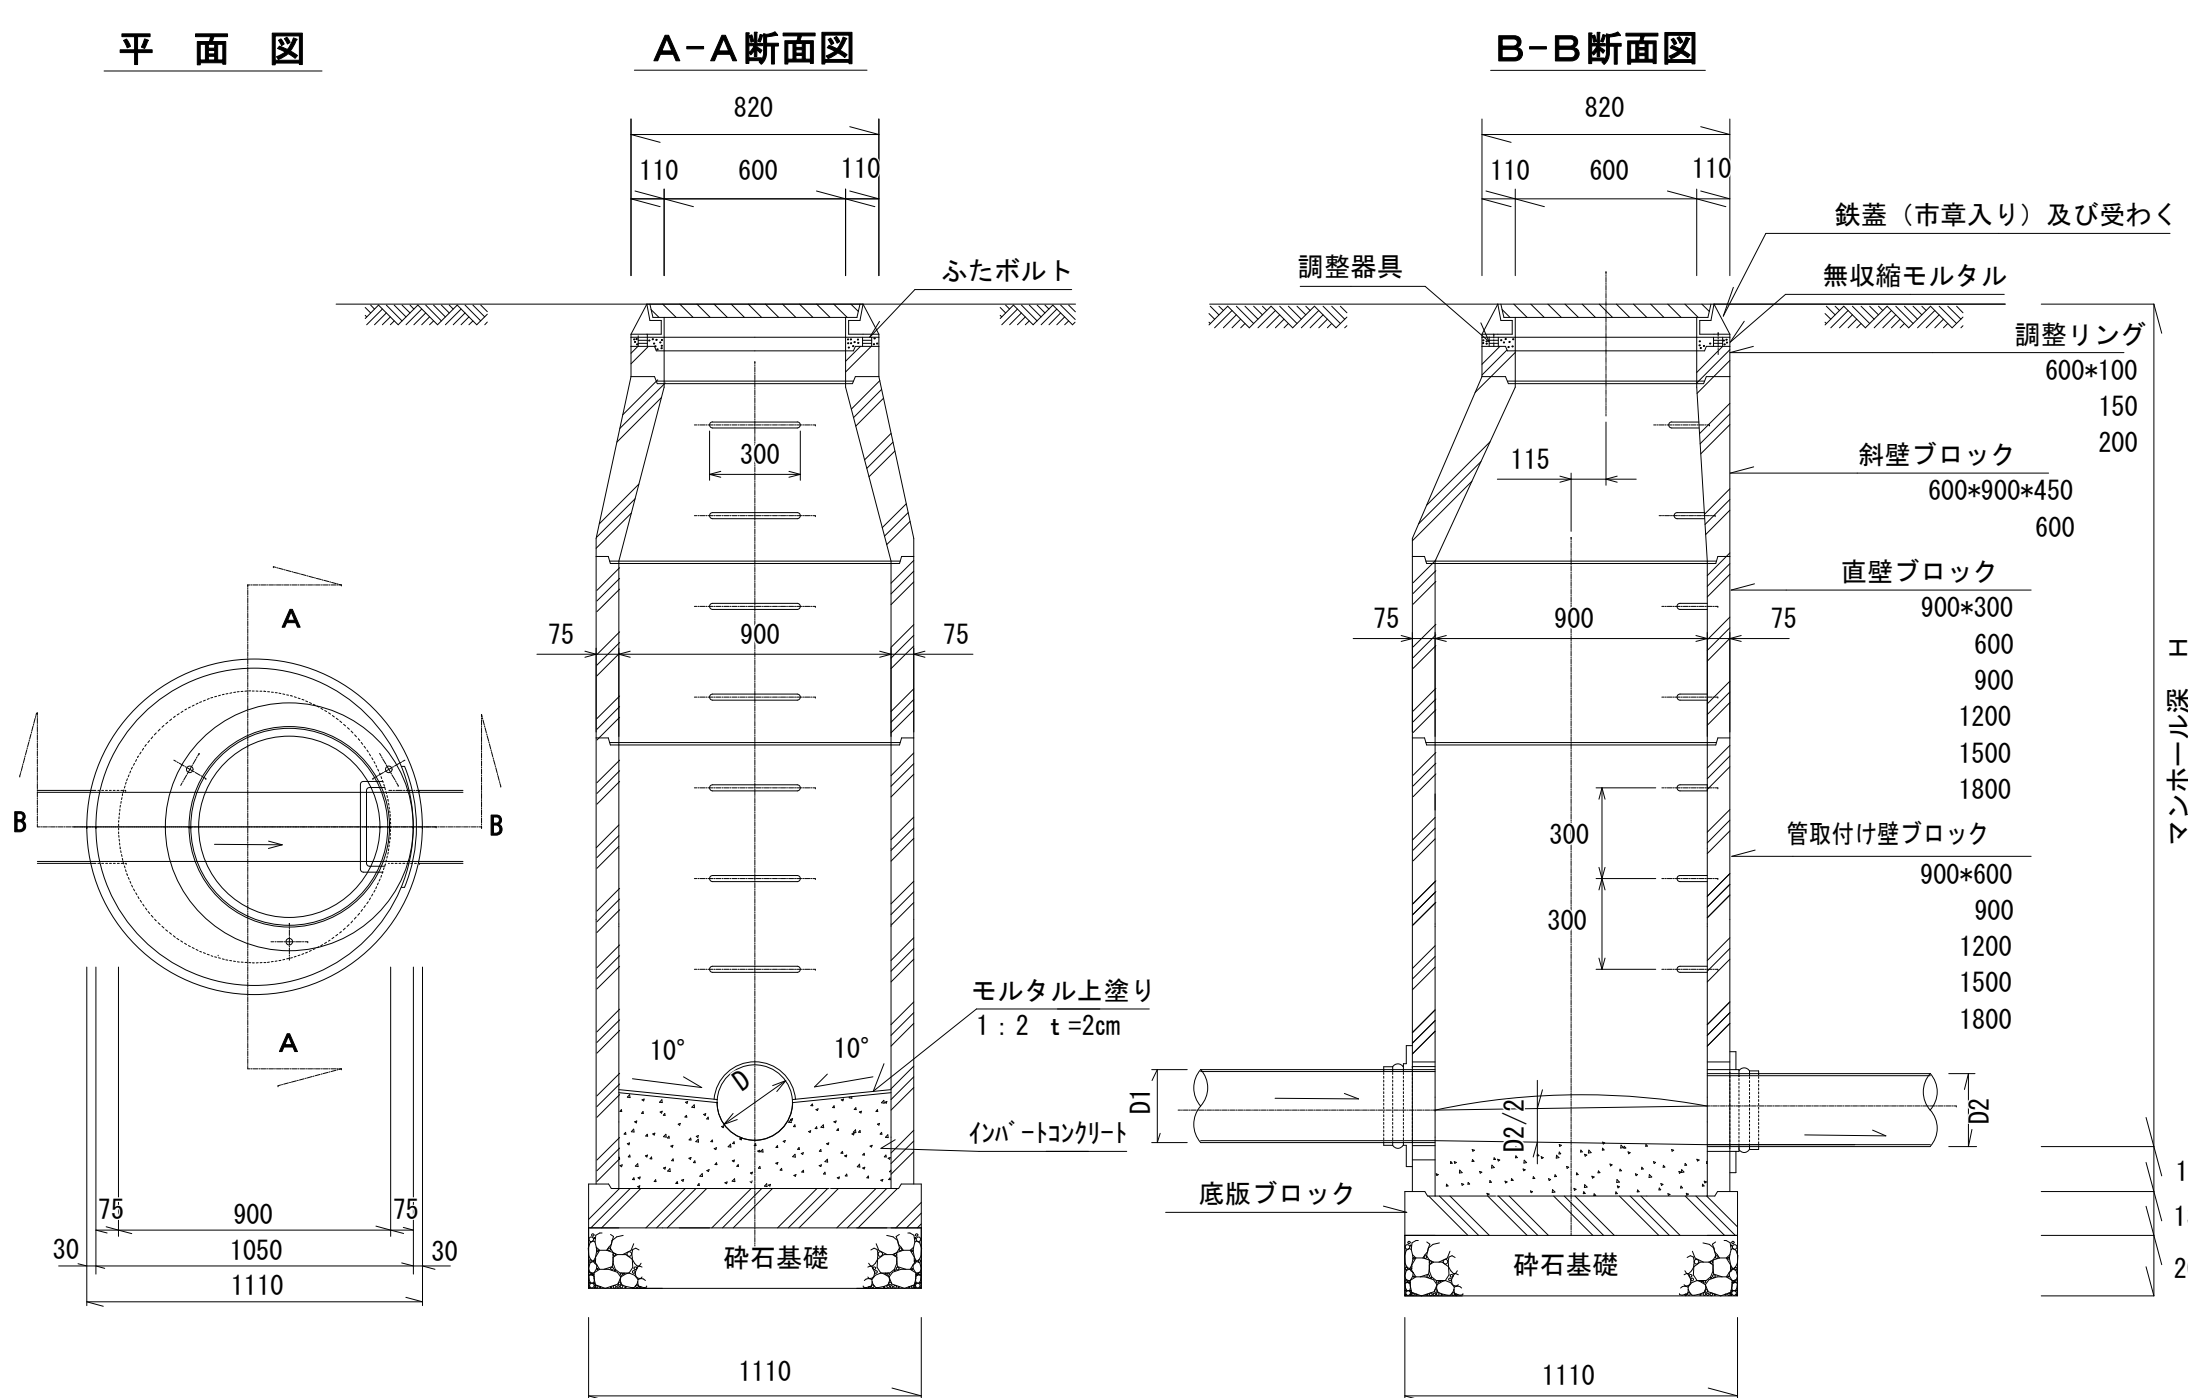

小口径公設樹設置図

S=1：20

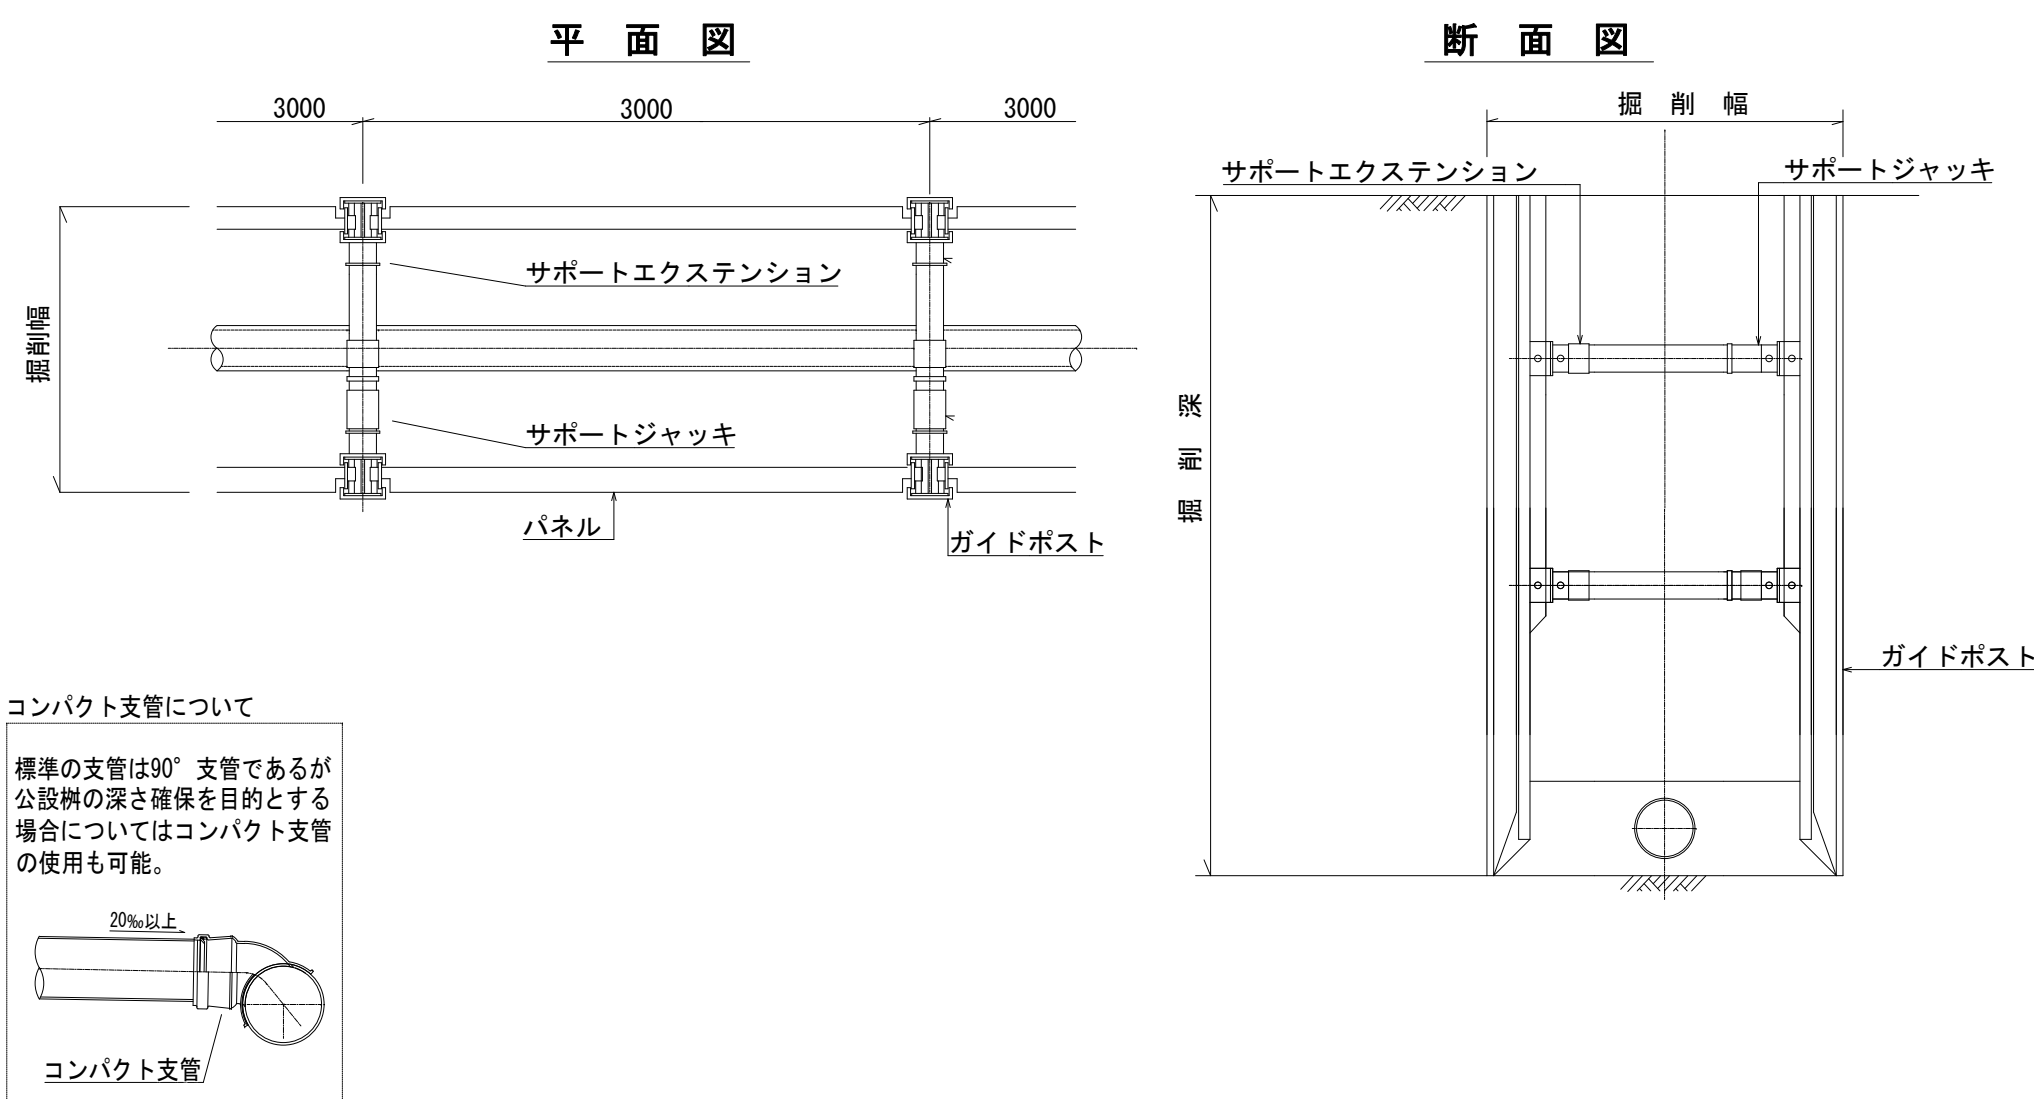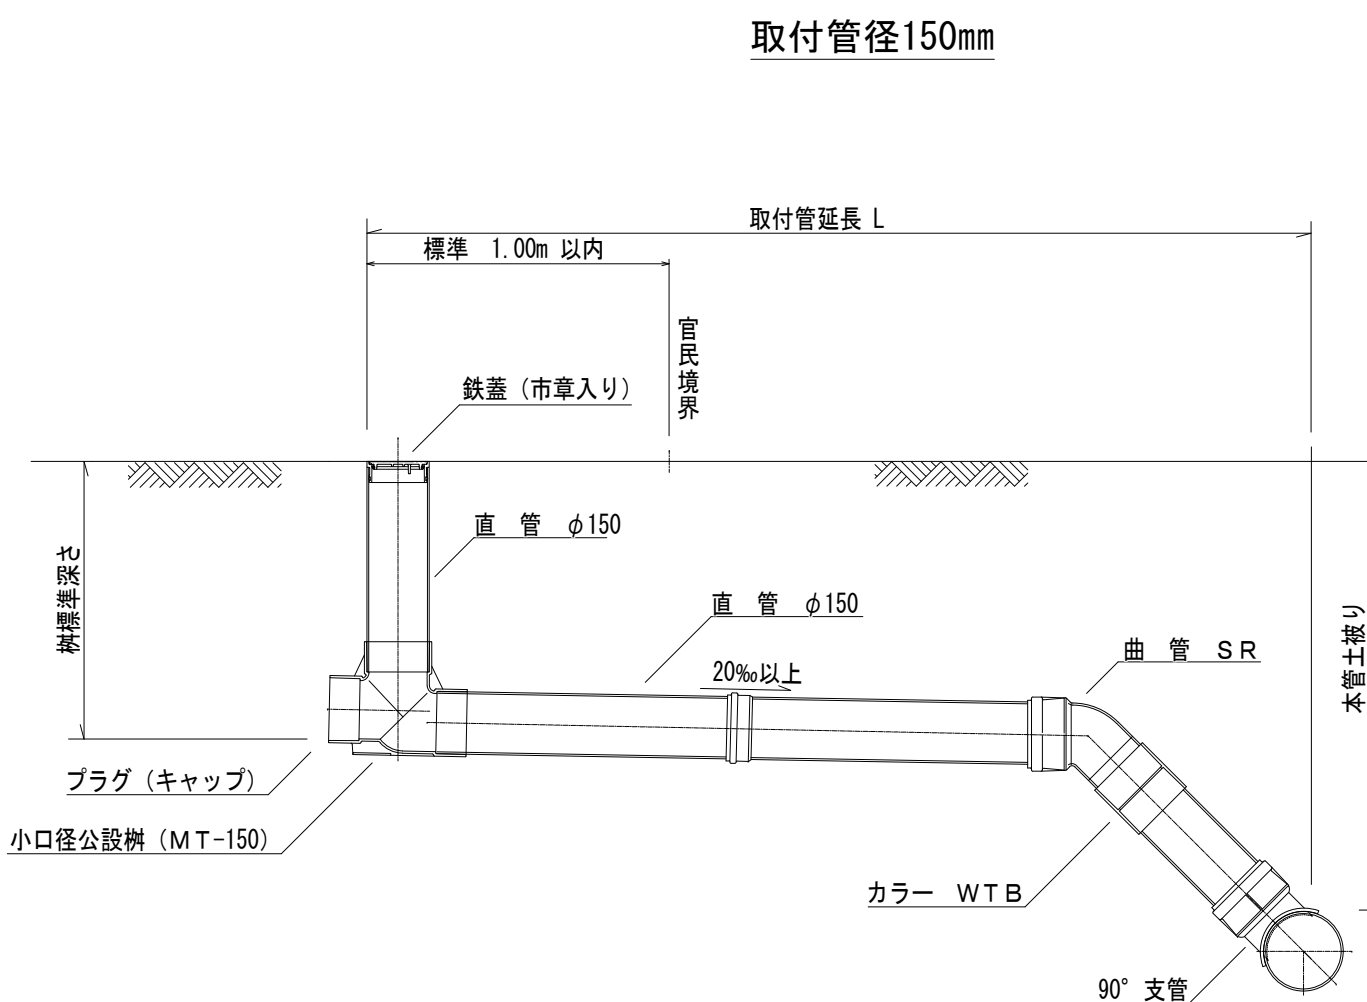


舗装復旧・土工図


S=1：25

リブ付塩化ビニル管基礎 標準構造図


S=1：15

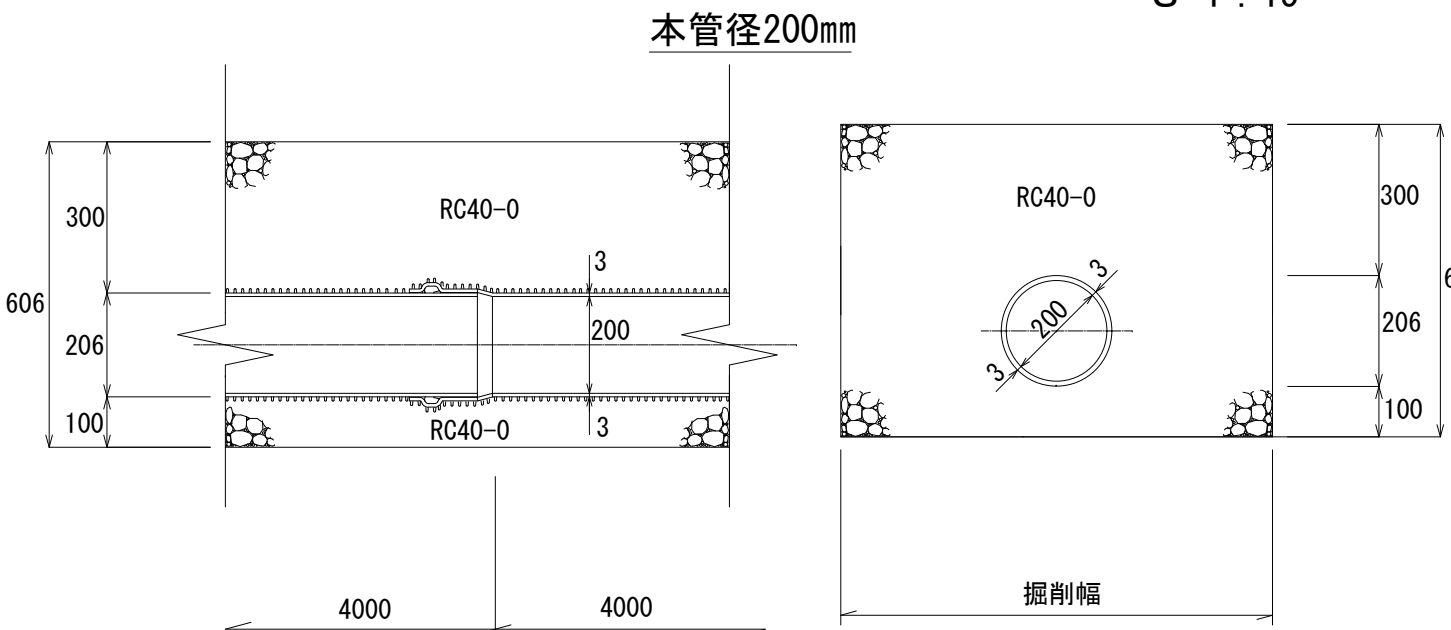


簡易構造B
(舗装幅員 3.0m以上5.0m以下)

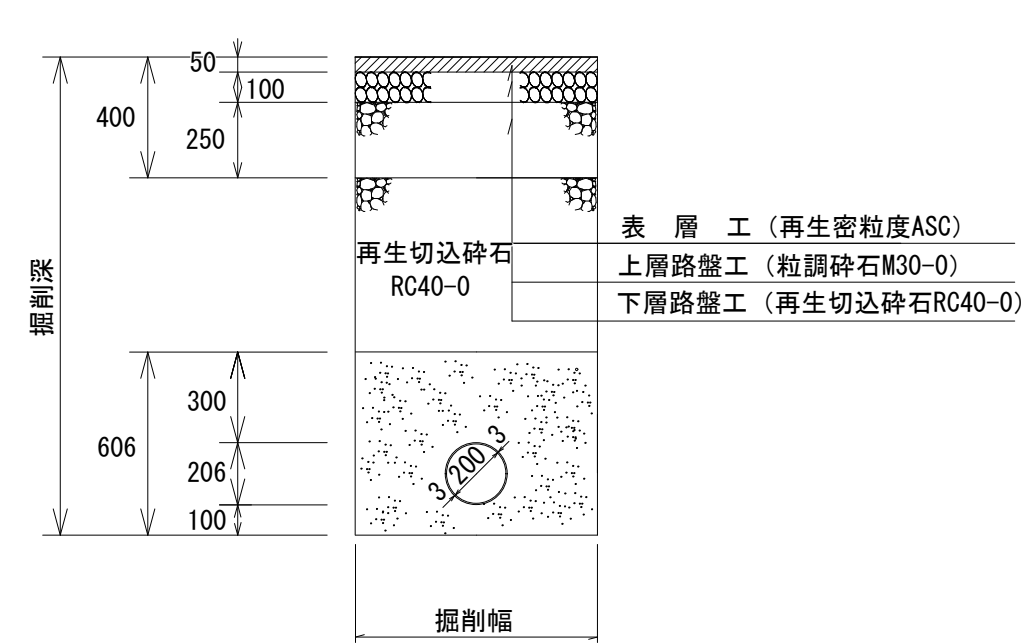

A型構造
(舗装幅員 5.0m超)

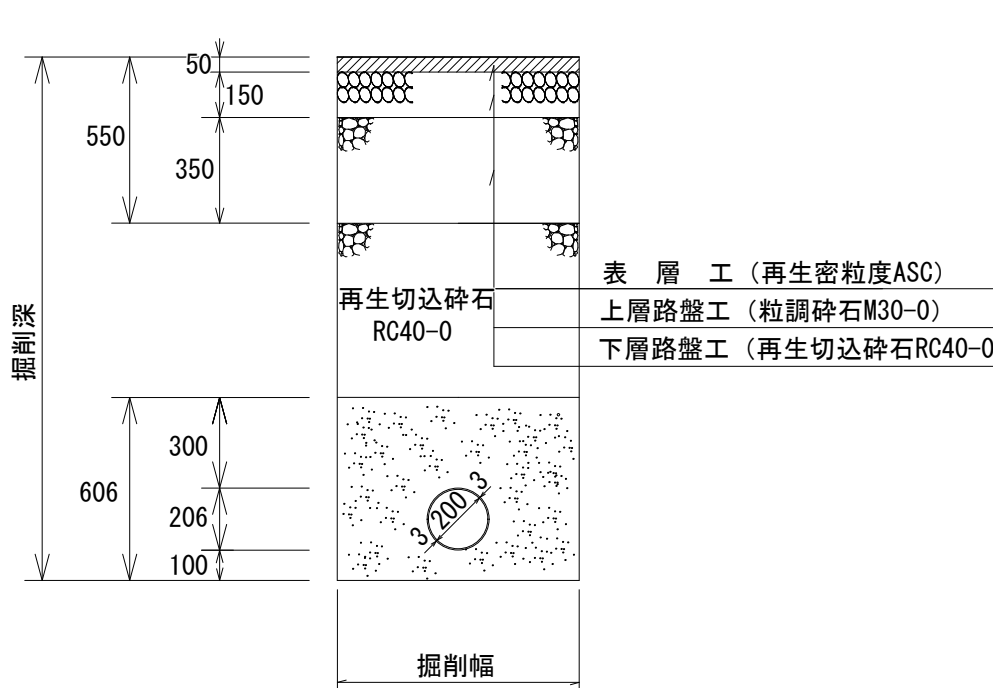

B型構造
(補助幹線の市道)

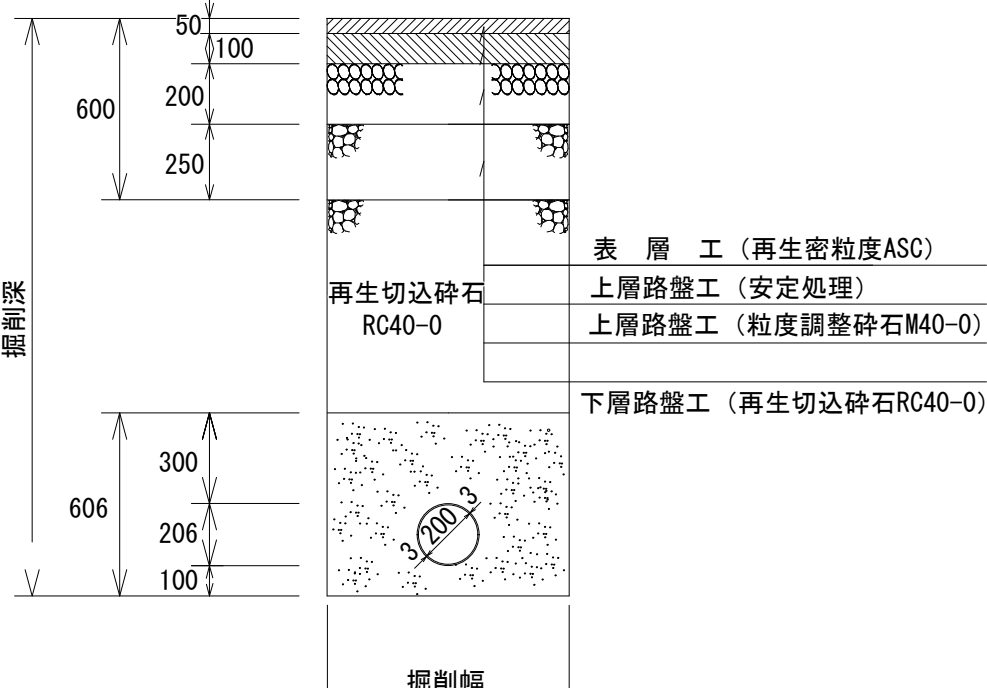

工 事 名	山城一処理分区下水道管布設工事 (R7-2)		
工事箇所	甲府市 小瀬町地内 ほか		
図面種類	標準構造図		
縮 尺	図 示	図面番号	5 / 5
製図年月日	令和 年 月 日		
甲 府 市 上 下 水 道 局			