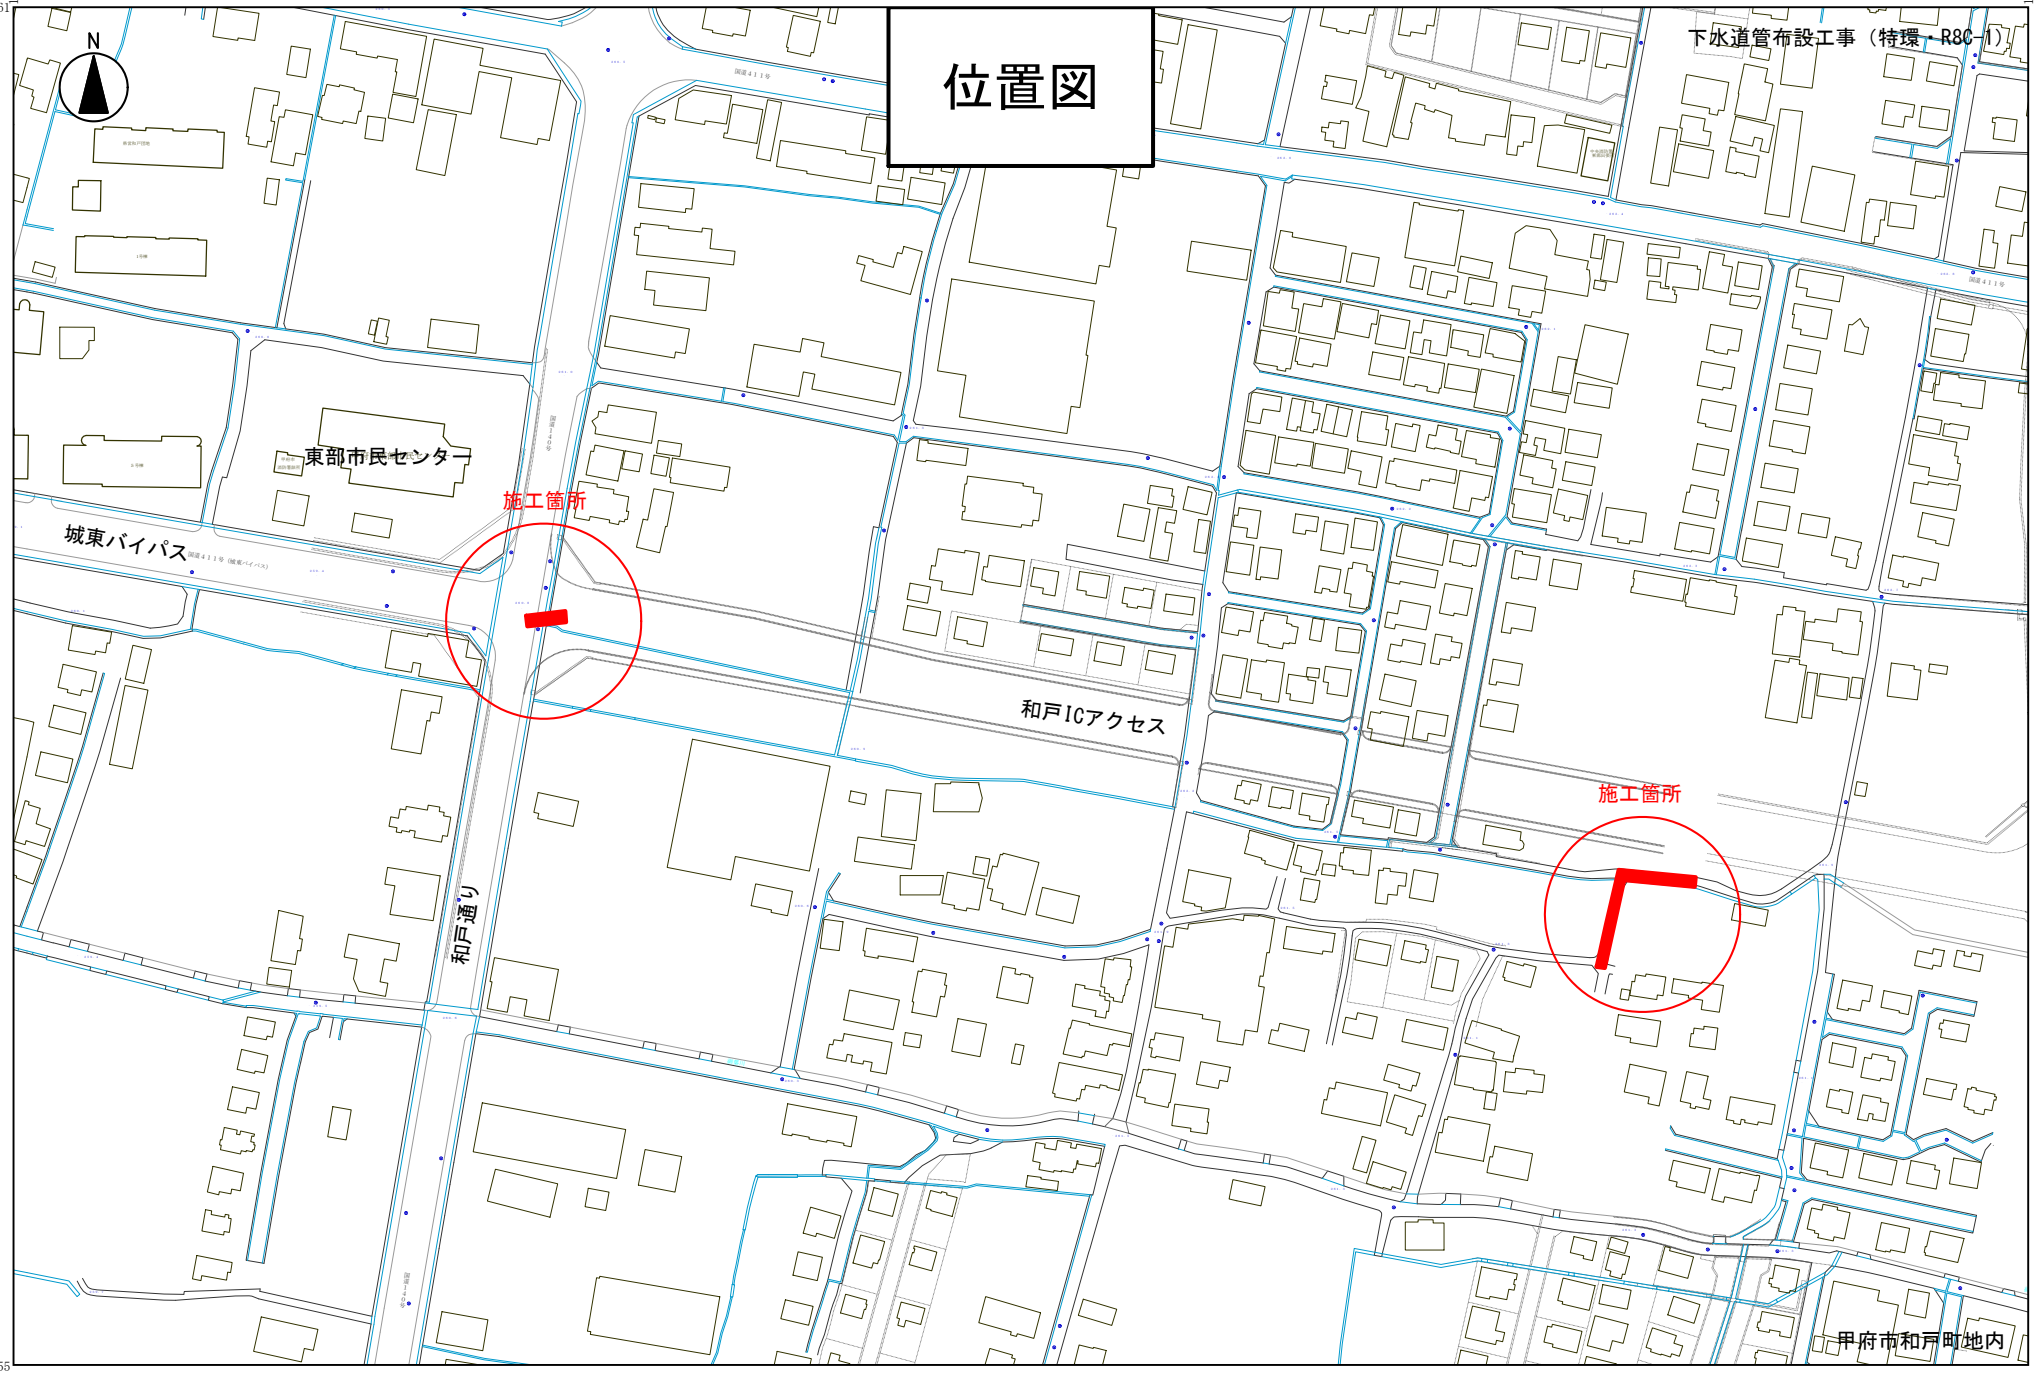
位置図


N
下水道管布設工事（特環・R8C-1）
東部市民センター
施工箇所
城東バイパス
和戸ICアクセス
施工箇所
和戸通り
甲府市和戸町地内

縮尺（ 1 ： 2,500 ）