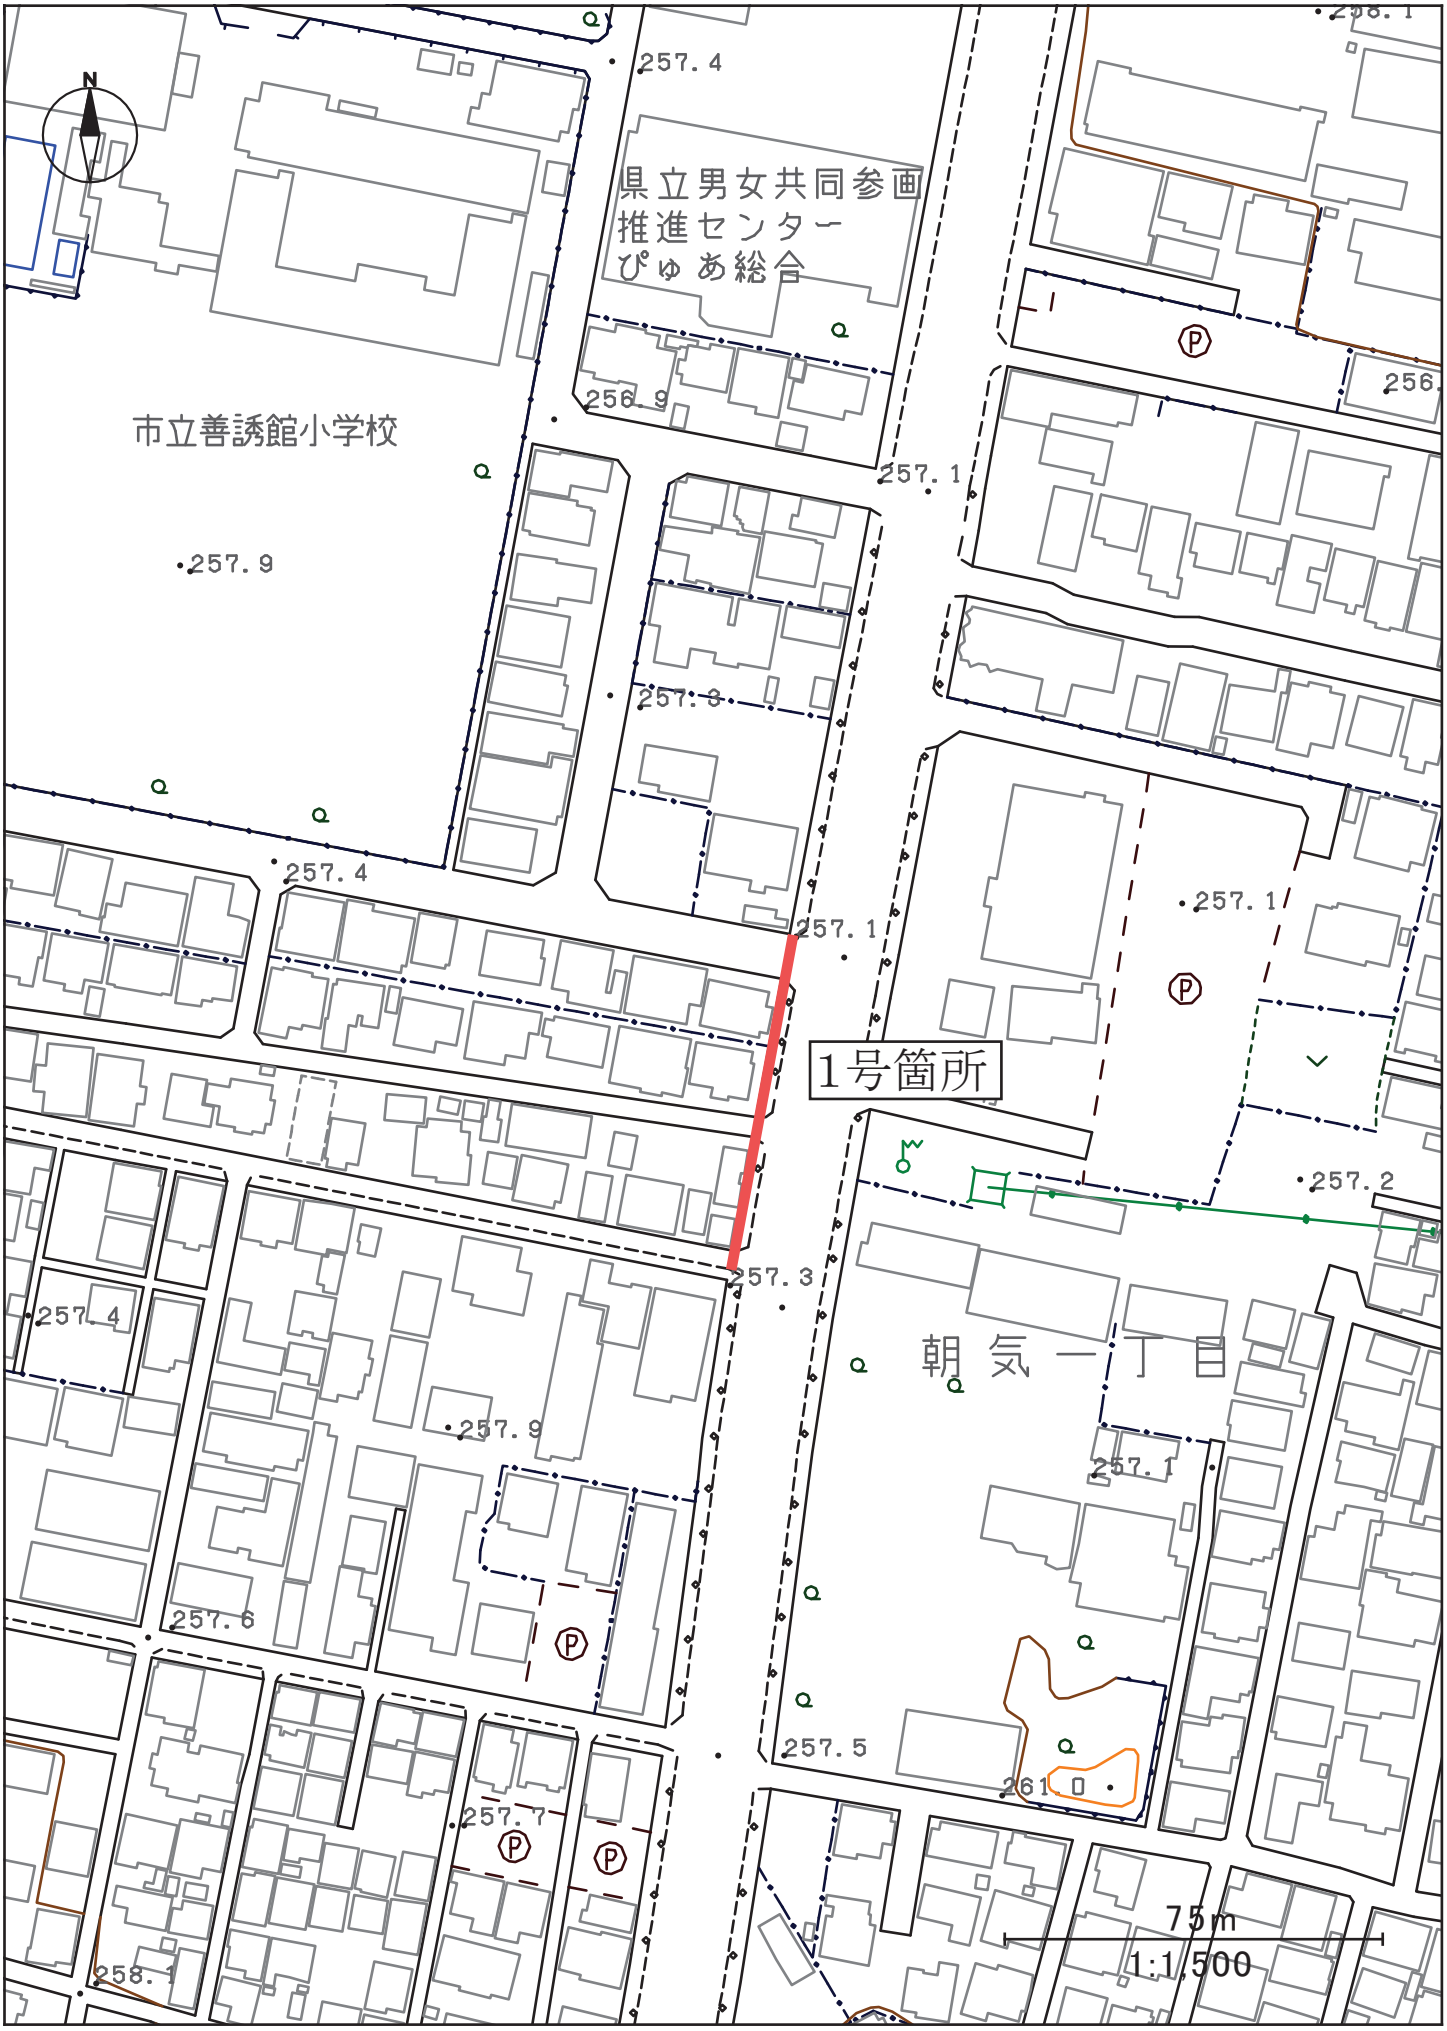
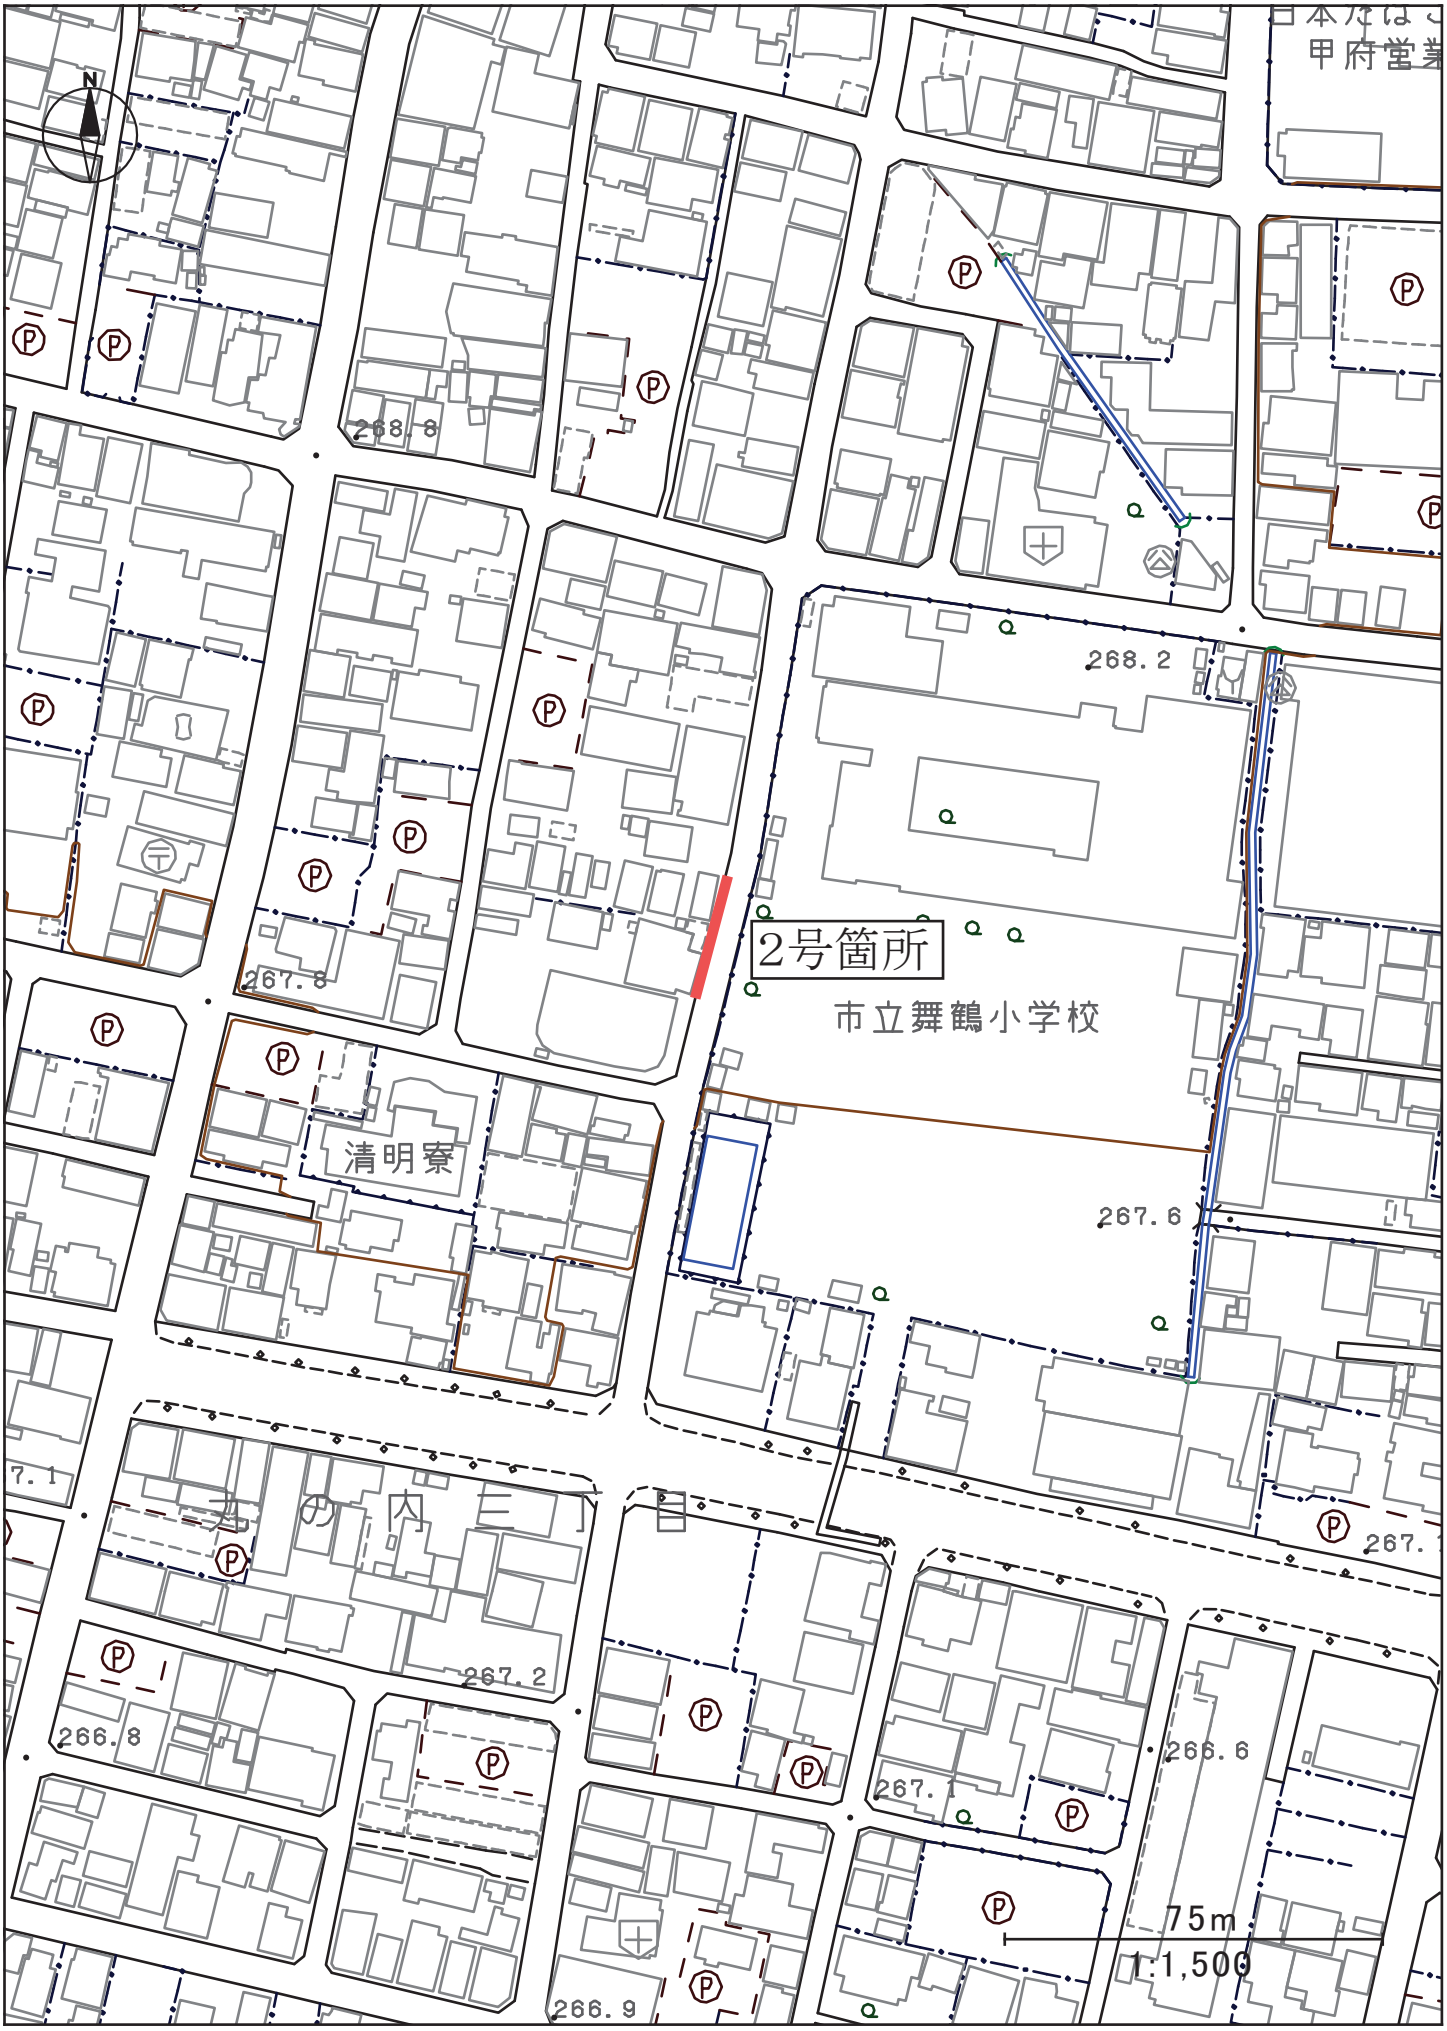
位置図


N
県立男女共同参画
推進センター
ぴゅあ総合
市立善誘館小学校
1号箇所
朝気一丁目
257.4
256.9
257.1
257.9
257.3
257.4
257.1
257.1
257.3
257.2
257.4
257.9
257.1
257.6
257.5
261.0
257.7
258.1
75m
1:1,500

位置図


N
2号箇所
市立舞鶴小学校
清明寮
丸の内三丁目
268.8
268.2
267.8
267.6
267.2
266.8
267.1
266.6
266.9
75m
1:1,500