

共通仕様 1 設計図書に記載されていない事項は、以下のとおりとする。 国土交通省大臣官房官庁営繕部監修「公共建築工事標準仕様書（最新年度版）」 「公共建築改修工事標準仕様書（最新年度版）」 「公共建築設備工事標準図（最新年度版）」 電気設備工事・機械設備工事及び建築工事の各々対応するものとする。 土木工事 甲府市「土木工事共通仕様書」（最新年度版）及びこれに基づく山梨県土木部監修「建設工事必携」 下水道工事 日本下水道事業団「機械設備工事一般仕様書（最新年度版）」及び「電気設備工事一般仕様書（最新年度版）」 2 法令等の遵守 本工事に当り、次に示す各種法令等を遵守して施工すること。 (1)道路交通法 (2)労働基準法 (3)労働安全衛生法 (4)その他関係法令・規則等 また、「甲府市暴力団排除条例施行に伴う、公共工事からの暴力団排除」を目的として、受注者が下請負者を用いる場合は、末端の下請負者まで反映させた次に示す書類を提出すること。 (1)下請施工（再委託）体系図 (2)施工体制台帳（様式16・17） 3 工事实績情報サービスの登録 受注者は、工事实績情報サービス（CORINS）入力システム（（財）日本建設情報総合センター）に基づき、受注・変更・完成・訂正時に工事实績情報として「登録のための確認お願い」を作成し監督員の確認（機関印または監督員の記名・押印及び電子メールアドレスを記入）を受けたうえ、（財）日本建設情報総合センターに登録申請するとともに、「登録内容確認書」の写しを監督員に提出しなければならない。（請負金額500万円以上の工事）提出の期限は、以下のとおりとする。 (1) 受注時登録データの提出期限は、契約締結後１０日以内（土・日曜日及び祝日等を除く）とする。 (2) 完成時登録データの提出期限は、業務完成後１０日以内とする。 (3) 業務履行中に、受注時登録データの内容のうち、「工期」または「現場代理人」または「監理・主任技術者」に変更があった場合は、変更があった日から１０日以内（土・日曜日及び祝日等を除く）に変更データを登録申請しなければならない。工事請負代金のみ変更の場合は、原則として登録を必要としない。ただし、工事請負代金2,500万円を超えて変更する場合には変更時登録を行うものとする。 (4) 訂正時は、適宜登録機関に登録申請をしなければならない。 4 建設副産物の処理 工事の施工により発生する建設廃棄物は、廃棄物処理法に基づき当該廃棄物の処分業の許可を取得している施設で適正に処理すること。産業廃棄物管理表（マニフェスト）等により適正に処理し、監督員にその写しを提出すること。また本工事は、建設副産物実態調査の対象工事であり、請負者は国土交通省のホームページ（計画書・実施書）（EXCEL様式）」の最新バージョンをダウンロードし、作成出力した再生資源利用計画書及び再生資源利用促進計画書を出力し、施工計画書に添付し監督員に提出するものとする。（以前より使用していたクレダスを使用した様式での提出はH30センサスに対応していないため不可） 工事完了後は速やかに、当初入力した工事データを実績値に修正した再生資源利用実施書及び再生資源利用促進実施書を出力し、1部（紙）を完成書類に添付し、また、電子データを電子媒体（CD、DVD等）により監督員に提出するものとする。なお、入力した工事データは自社で1年間保管するものとする。 ※入力時の最新版を国土交通省のホームページからダウンロードして入手すること。 URL http://www.mlit.go.jp/sogoseisaku/region/recycle/d03project/d0306/page_03060101credas1top.htm 受注者は、法令等に基づき再生資源利用計画書及び再生資源利用促進計画書を工事現場の公衆が見やすい場所に掲げなければならない。				
--	--	--	--	--

5 建設機械等


排出ガス対策型建設機械及び低騒音型建設機械を使用するものとする。ただし、これにより難しい場合は、監督員と協議すること。また、指定機械であることを識別するラベルが確認できるように、建設機械を撮影し、監督員に提出するものとする。

また、過積載防止対策、車両・使用機械等の点検整備、重機操作時の安全記録及び仮設（足場・山止め等）の管理記録など監督員に提出すること。

6 安全管理

施工前には、安全計画など管理体制を確立し施工計画書に含め承諾を得ること。


現場入場前には新規入場者教育、施工中はKY・安全教育・安全巡視等、月に1回程度は社内パトロールを実施すること。

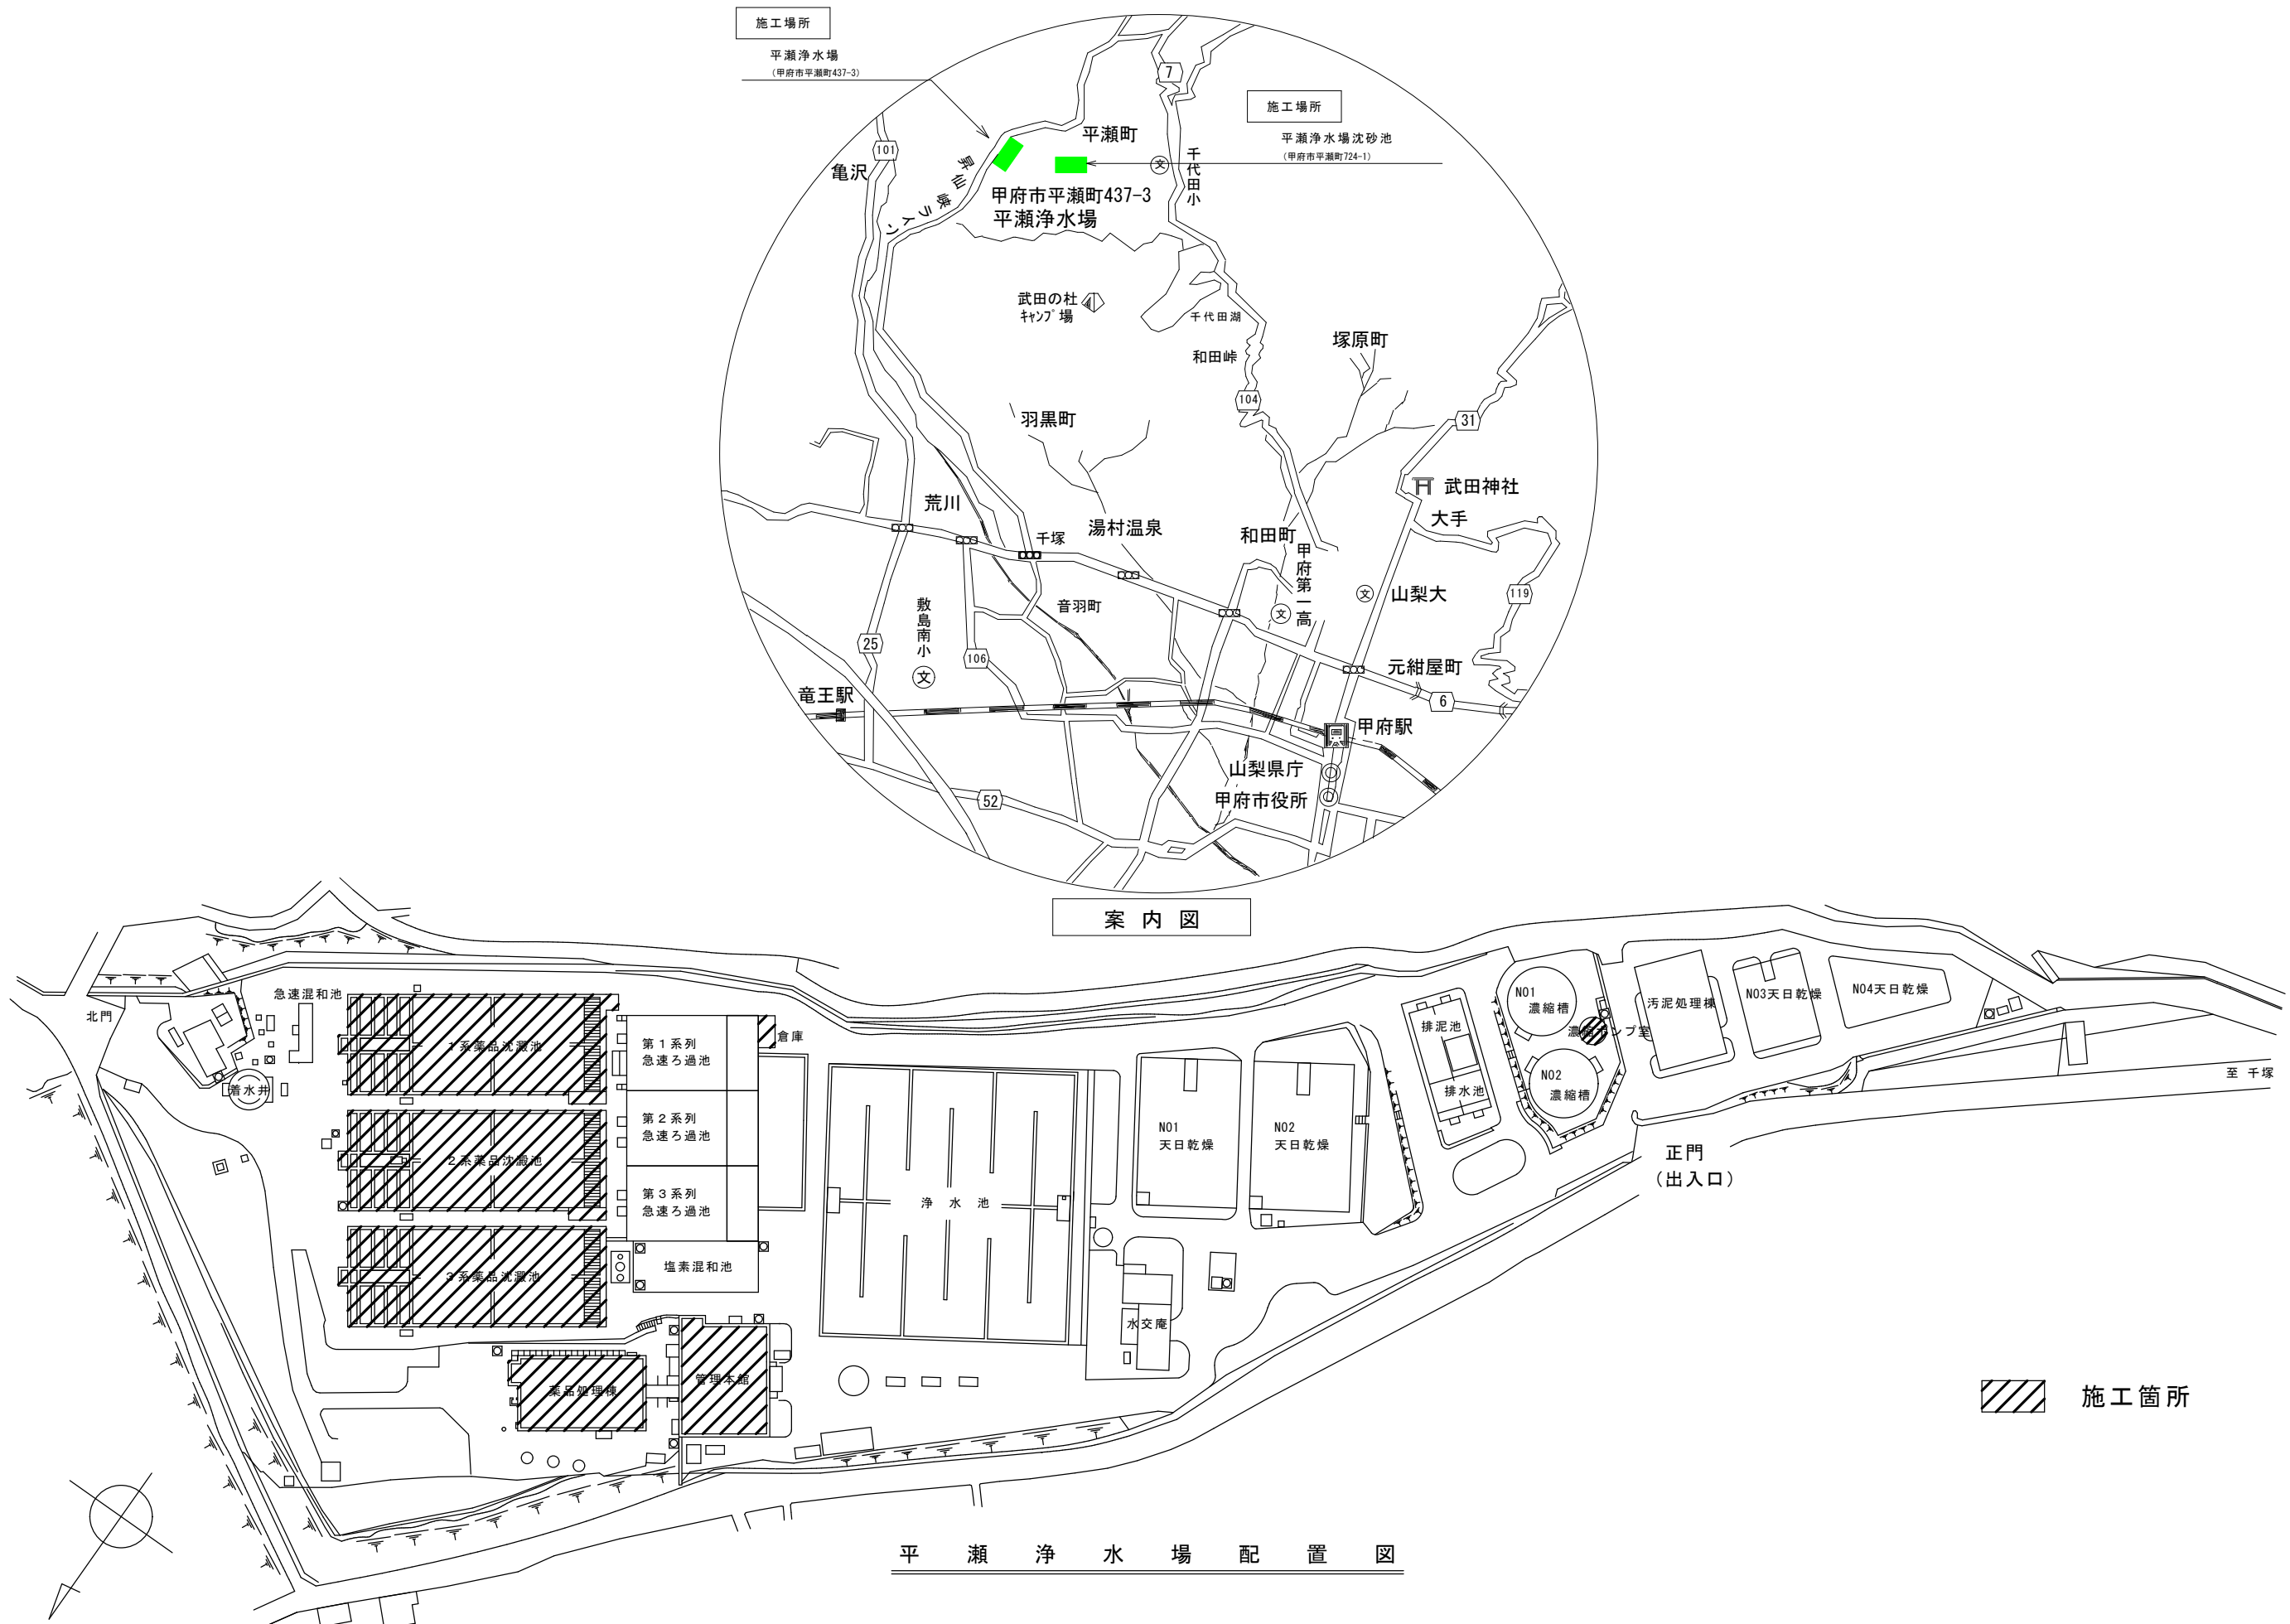


平 瀬 浄 水 場 配 置 図


[illegible]

A	1 LED照明器具20形 1600lmタイプ 直付 付		2 LED照明器具40形 2500lmタイプ 直付 付		3 LED照明器具40形 5200lmタイプ 直付 付		参考型番: LSS10-2-15 (公共型番) LSS10-4-23 (公共型番) LSS10-4-48 (公共型番)		富士型	
	LED内蔵・電源ユニット内蔵 電圧100～242V 昼白色(5000K) 本体・樹脂(白/黒/赤/青/黄) ライトバー(カバー)・ポリカーボネート(乳白) 光源寿命40000時間(光束維持率85%)		LED内蔵・電源ユニット内蔵 電圧100～242V 昼白色(5000K) 本体・樹脂(白/黒/赤/青/黄) ライトバー(カバー)・ポリカーボネート(乳白) 光源寿命40000時間(光束維持率85%)		LED内蔵・電源ユニット内蔵 電圧100～242V 昼白色(5000K) 本体・樹脂(白/黒/赤/青/黄) ライトバー(カバー)・ポリカーボネート(乳白) 光源寿命40000時間(光束維持率85%)		LED内蔵・電源ユニット内蔵 電圧100～242V 昼白色(5000K) 本体・樹脂(白/黒/赤/青/黄) ライトバー(カバー)・ポリカーボネート(乳白) 
B	1 LED照明器具20形 1600lmタイプ 直付 付		2 LED照明器具40形 2500lmタイプ 直付 付		3 LED照明器具40形 5200lmタイプ 直付 付		参考型番: LSS9MP/RP-2-14 (公共型番) LSS9MP/RP-4-22 (公共型番) LSS10MP/RP-4-46 (公共型番) K1-LSS-1-4-23 (公共型番) K1-LSS-1-4-48 (公共型番)		防湿型	
	LED内蔵・電源ユニット内蔵 電圧100～242V 昼白色(5000K) 本体・ステンレス(高反射白色粉末塗装) 防湿・防雨型ライトバー・ポリカーボネート(乳白) ナリクローティング、保護等級: IP23 防湿 光源寿命40000時間(光束維持率85%) 30分間タイプ、常時ライトバー、非常時短点LED点灯 蓄電池内蔵、点検スイッチ付、充電モニター(緑)付		LED内蔵・電源ユニット内蔵 電圧100～242V 昼白色(5000K) 本体・ステンレス(高反射白色粉末塗装) 防湿・防雨型ライトバー・ポリカーボネート(乳白) ナリクローティング、保護等級: IP23 防湿 光源寿命40000時間(光束維持率85%) 30分間タイプ、常時ライトバー、非常時短点LED点灯 蓄電池内蔵、点検スイッチ付、充電モニター(緑)付		LED内蔵・電源ユニット内蔵 電圧100～242V 昼白色(5000K) 
C	1 LED照明器具40形 FHF32W×1相当 直付 付		2 LED照明器具40形 FHF32W×2相当 直付 付		3 LED照明器具40形 (非常灯付) FHF32W×1相当 直付 付		参考型番: L-YAA2501411 L-YAA4601411 V-YAA2501411 V-YAA4601411		防湿・防水型	
	LED内蔵・電源ユニット内蔵 電圧100～242V 昼白色(5000K) 本体・ステンレス(高反射白色粉末塗装) 本体樹脂: 合成樹脂、底下パイプ: ステンレス 光源LED: 100W 100W、保護等級: IP65 30分間タイプ、常時ライトバー、非常時短点LED点灯 蓄電池内蔵、点検スイッチ付、充電モニター有		
D	1 LED照明器具40形 2500lmタイプ 埋込 込		2 LED照明器具40形 2500lmタイプ 埋込 込		3 LED照明器具40形 5200lmタイプ 埋込 込		参考型番: LRS3-4-23 (公共型番) LRS20-4-48 (公共型番) XL453VGN		下面開放型	
	LED内蔵・電源ユニット内蔵 電圧100～242V 昼白色(5000K) 本体・樹脂(白/黒/赤/青/黄) ライトバー(カバー)・ポリカーボネート(乳白) 光源寿命40000時間(光束維持率85%) 常時・ライトバー、非常時・短点LED点灯 蓄電池内蔵、点検スイッチ付、充電モニター(緑)付		LED内蔵・電源ユニット内蔵 電圧100～242V 昼白色(5000K) 本体・樹脂(白/黒/赤/青/黄) ライトバー(カバー)・ポリカーボネート(乳白) 光源寿命40000時間(光束維持率85%) 常時・ライトバー、非常時・短点LED点灯 蓄電池内蔵、点検スイッチ付、充電モニター(緑)付		LED内蔵・電源ユニット内蔵 電圧100～242V 昼白色(5000K) 本体・樹脂(白/黒/赤/青/黄) ライトバー(カバー)・ポリカーボネート(乳白) 光源寿命40000時間(光束維持率85%) 
E	1 LED照明器具40形 2500lmタイプ 吊下 下		2 LED照明器具40形 5200lmタイプ 吊下 下							

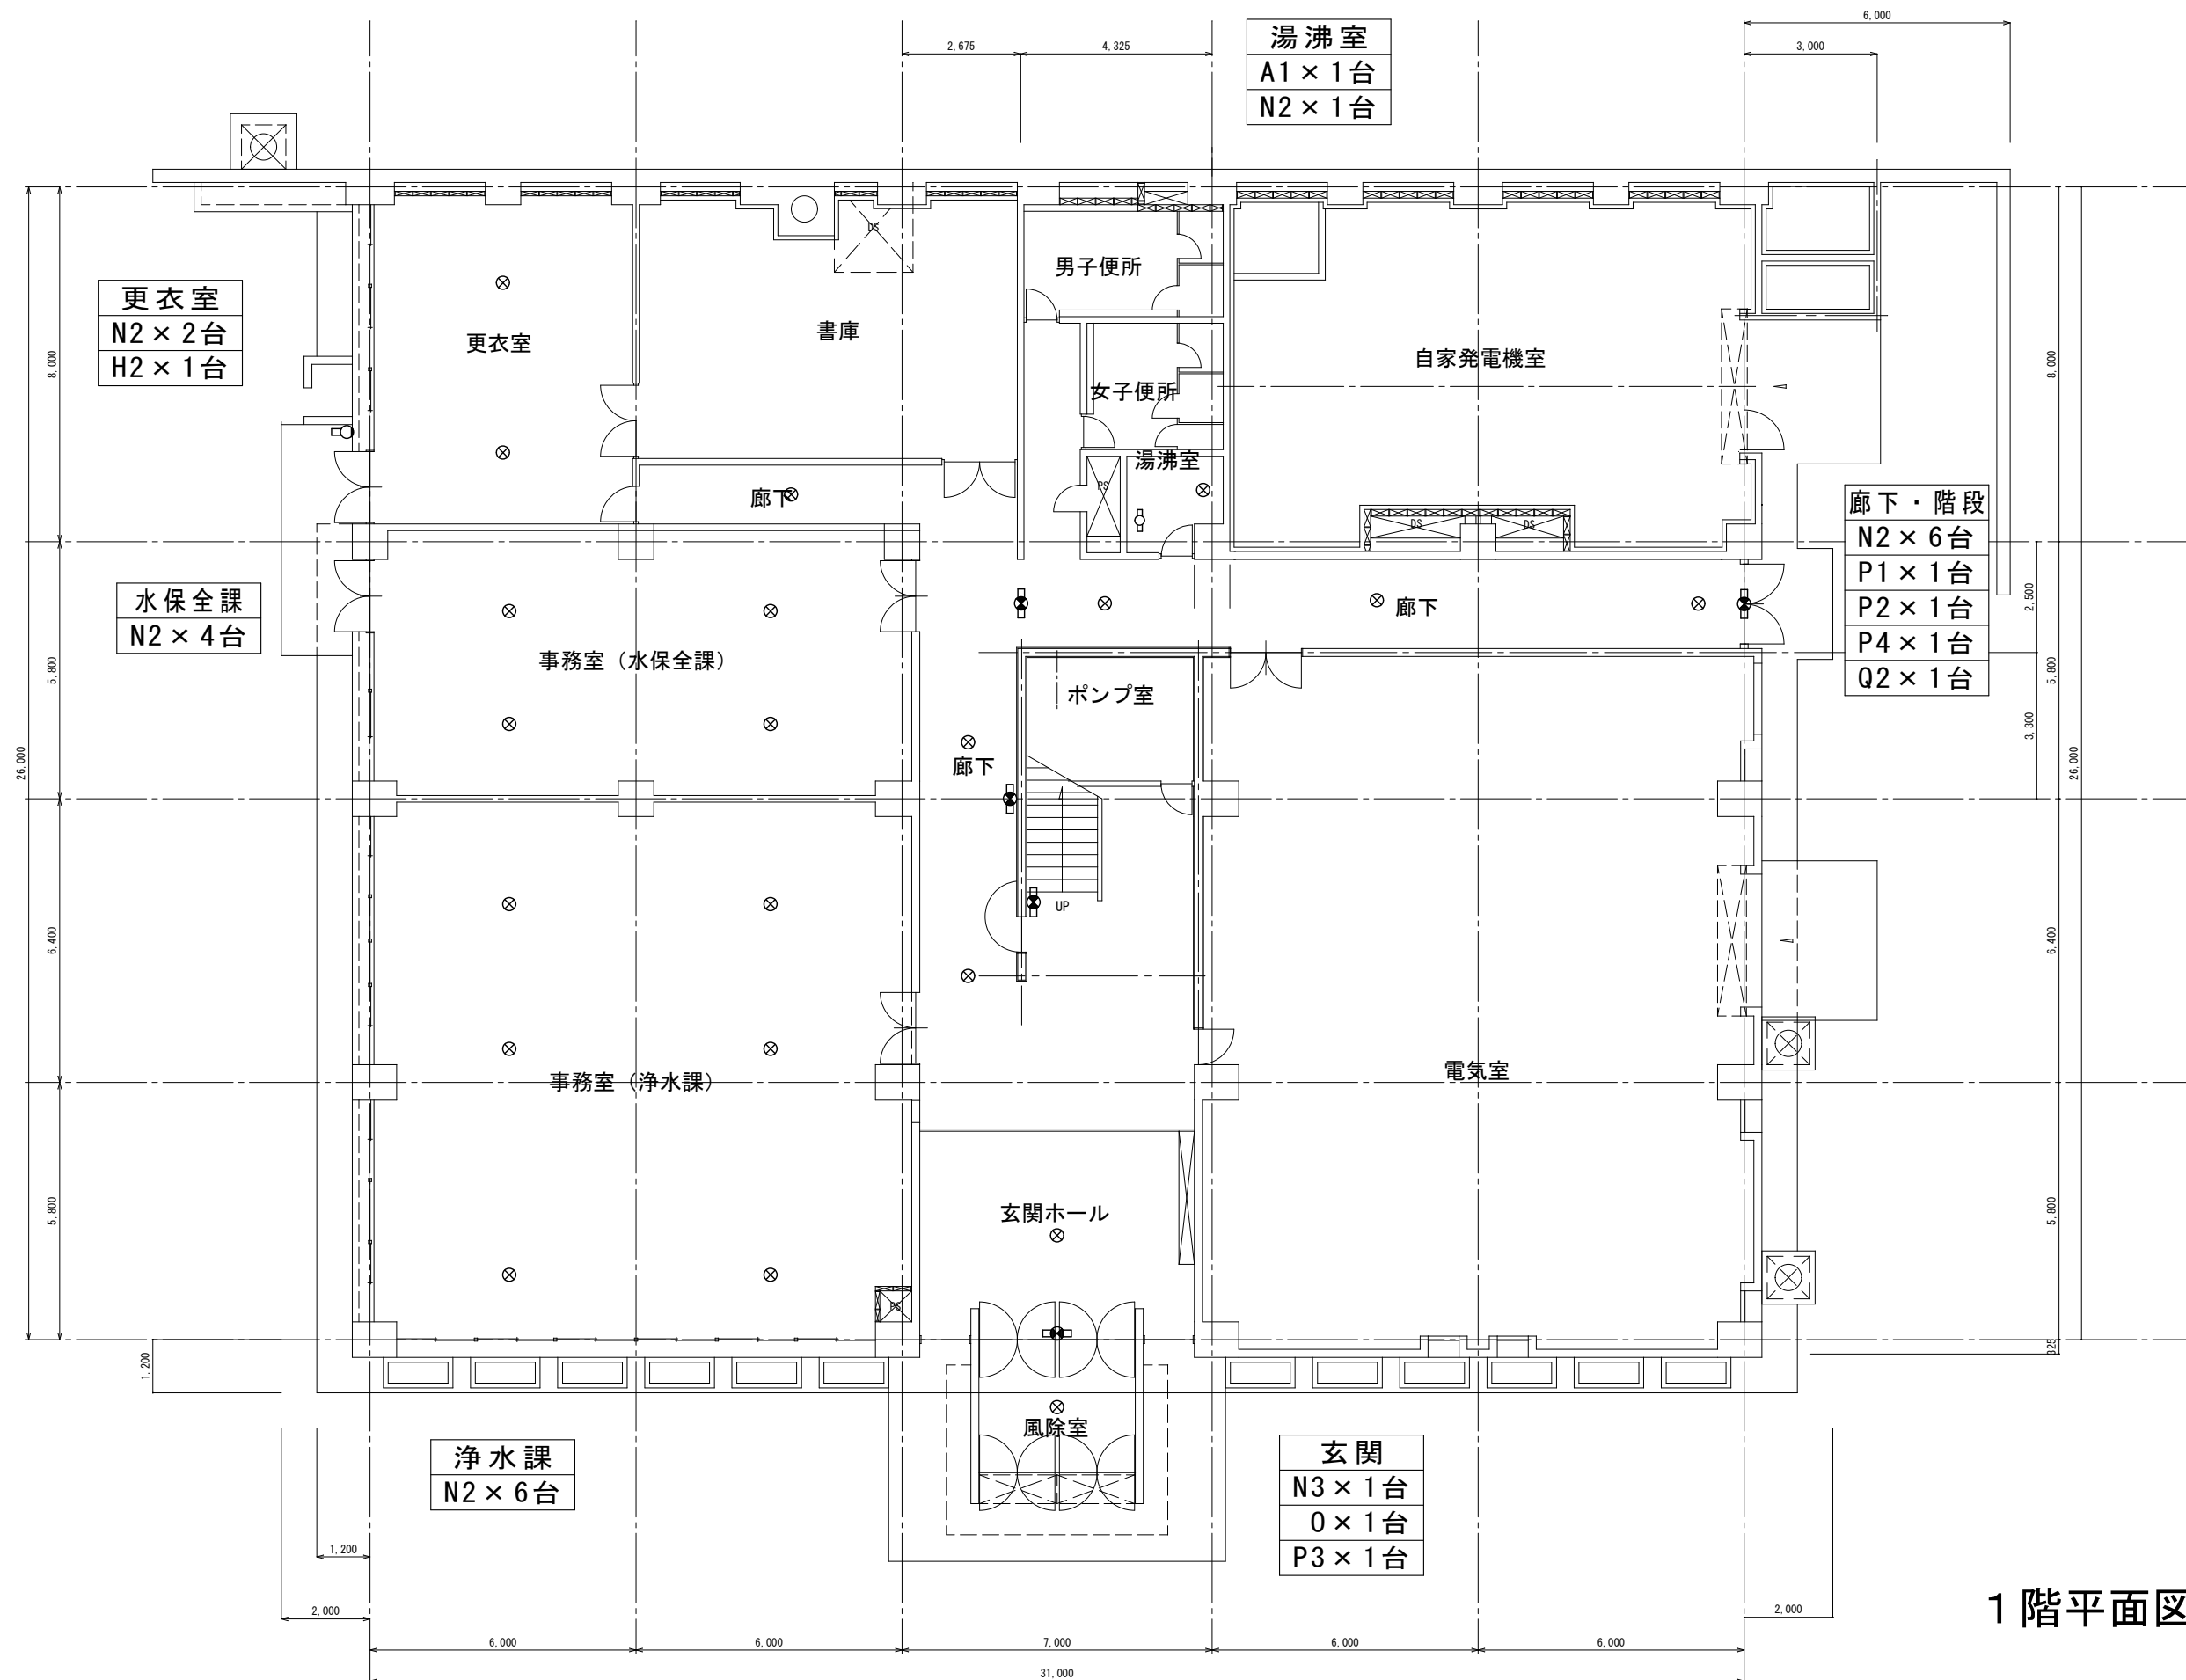


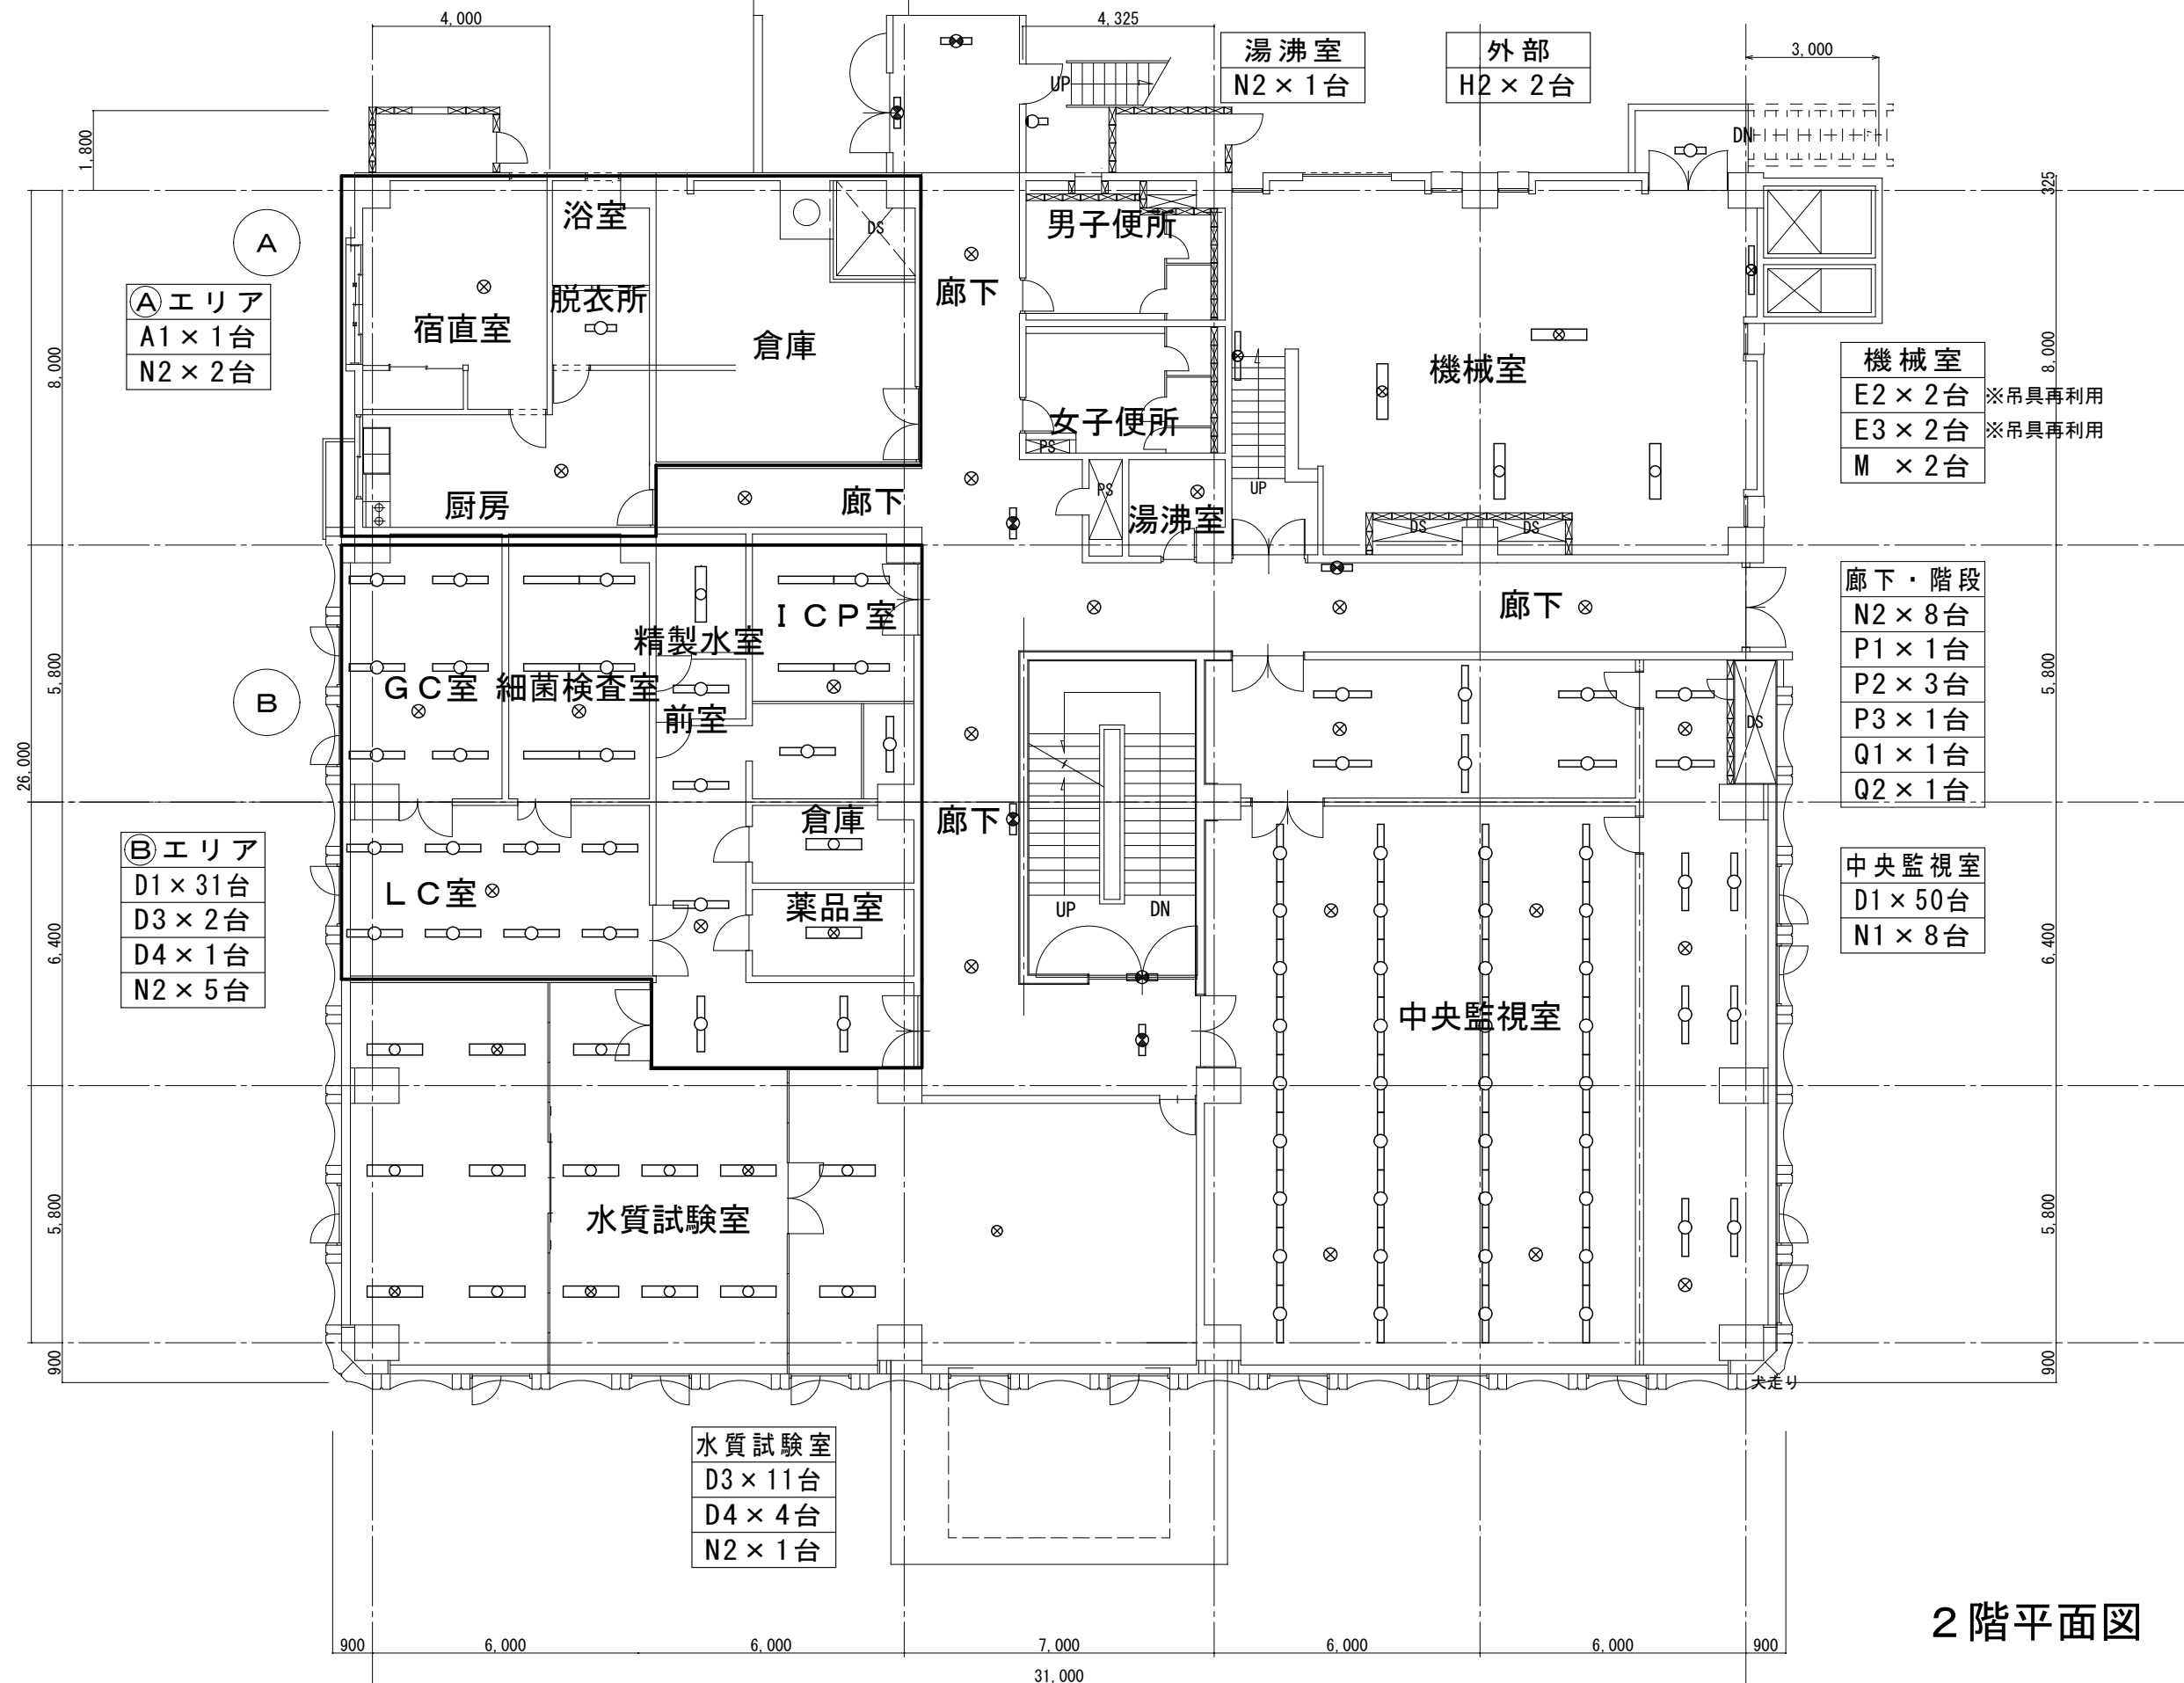


2 階平面図

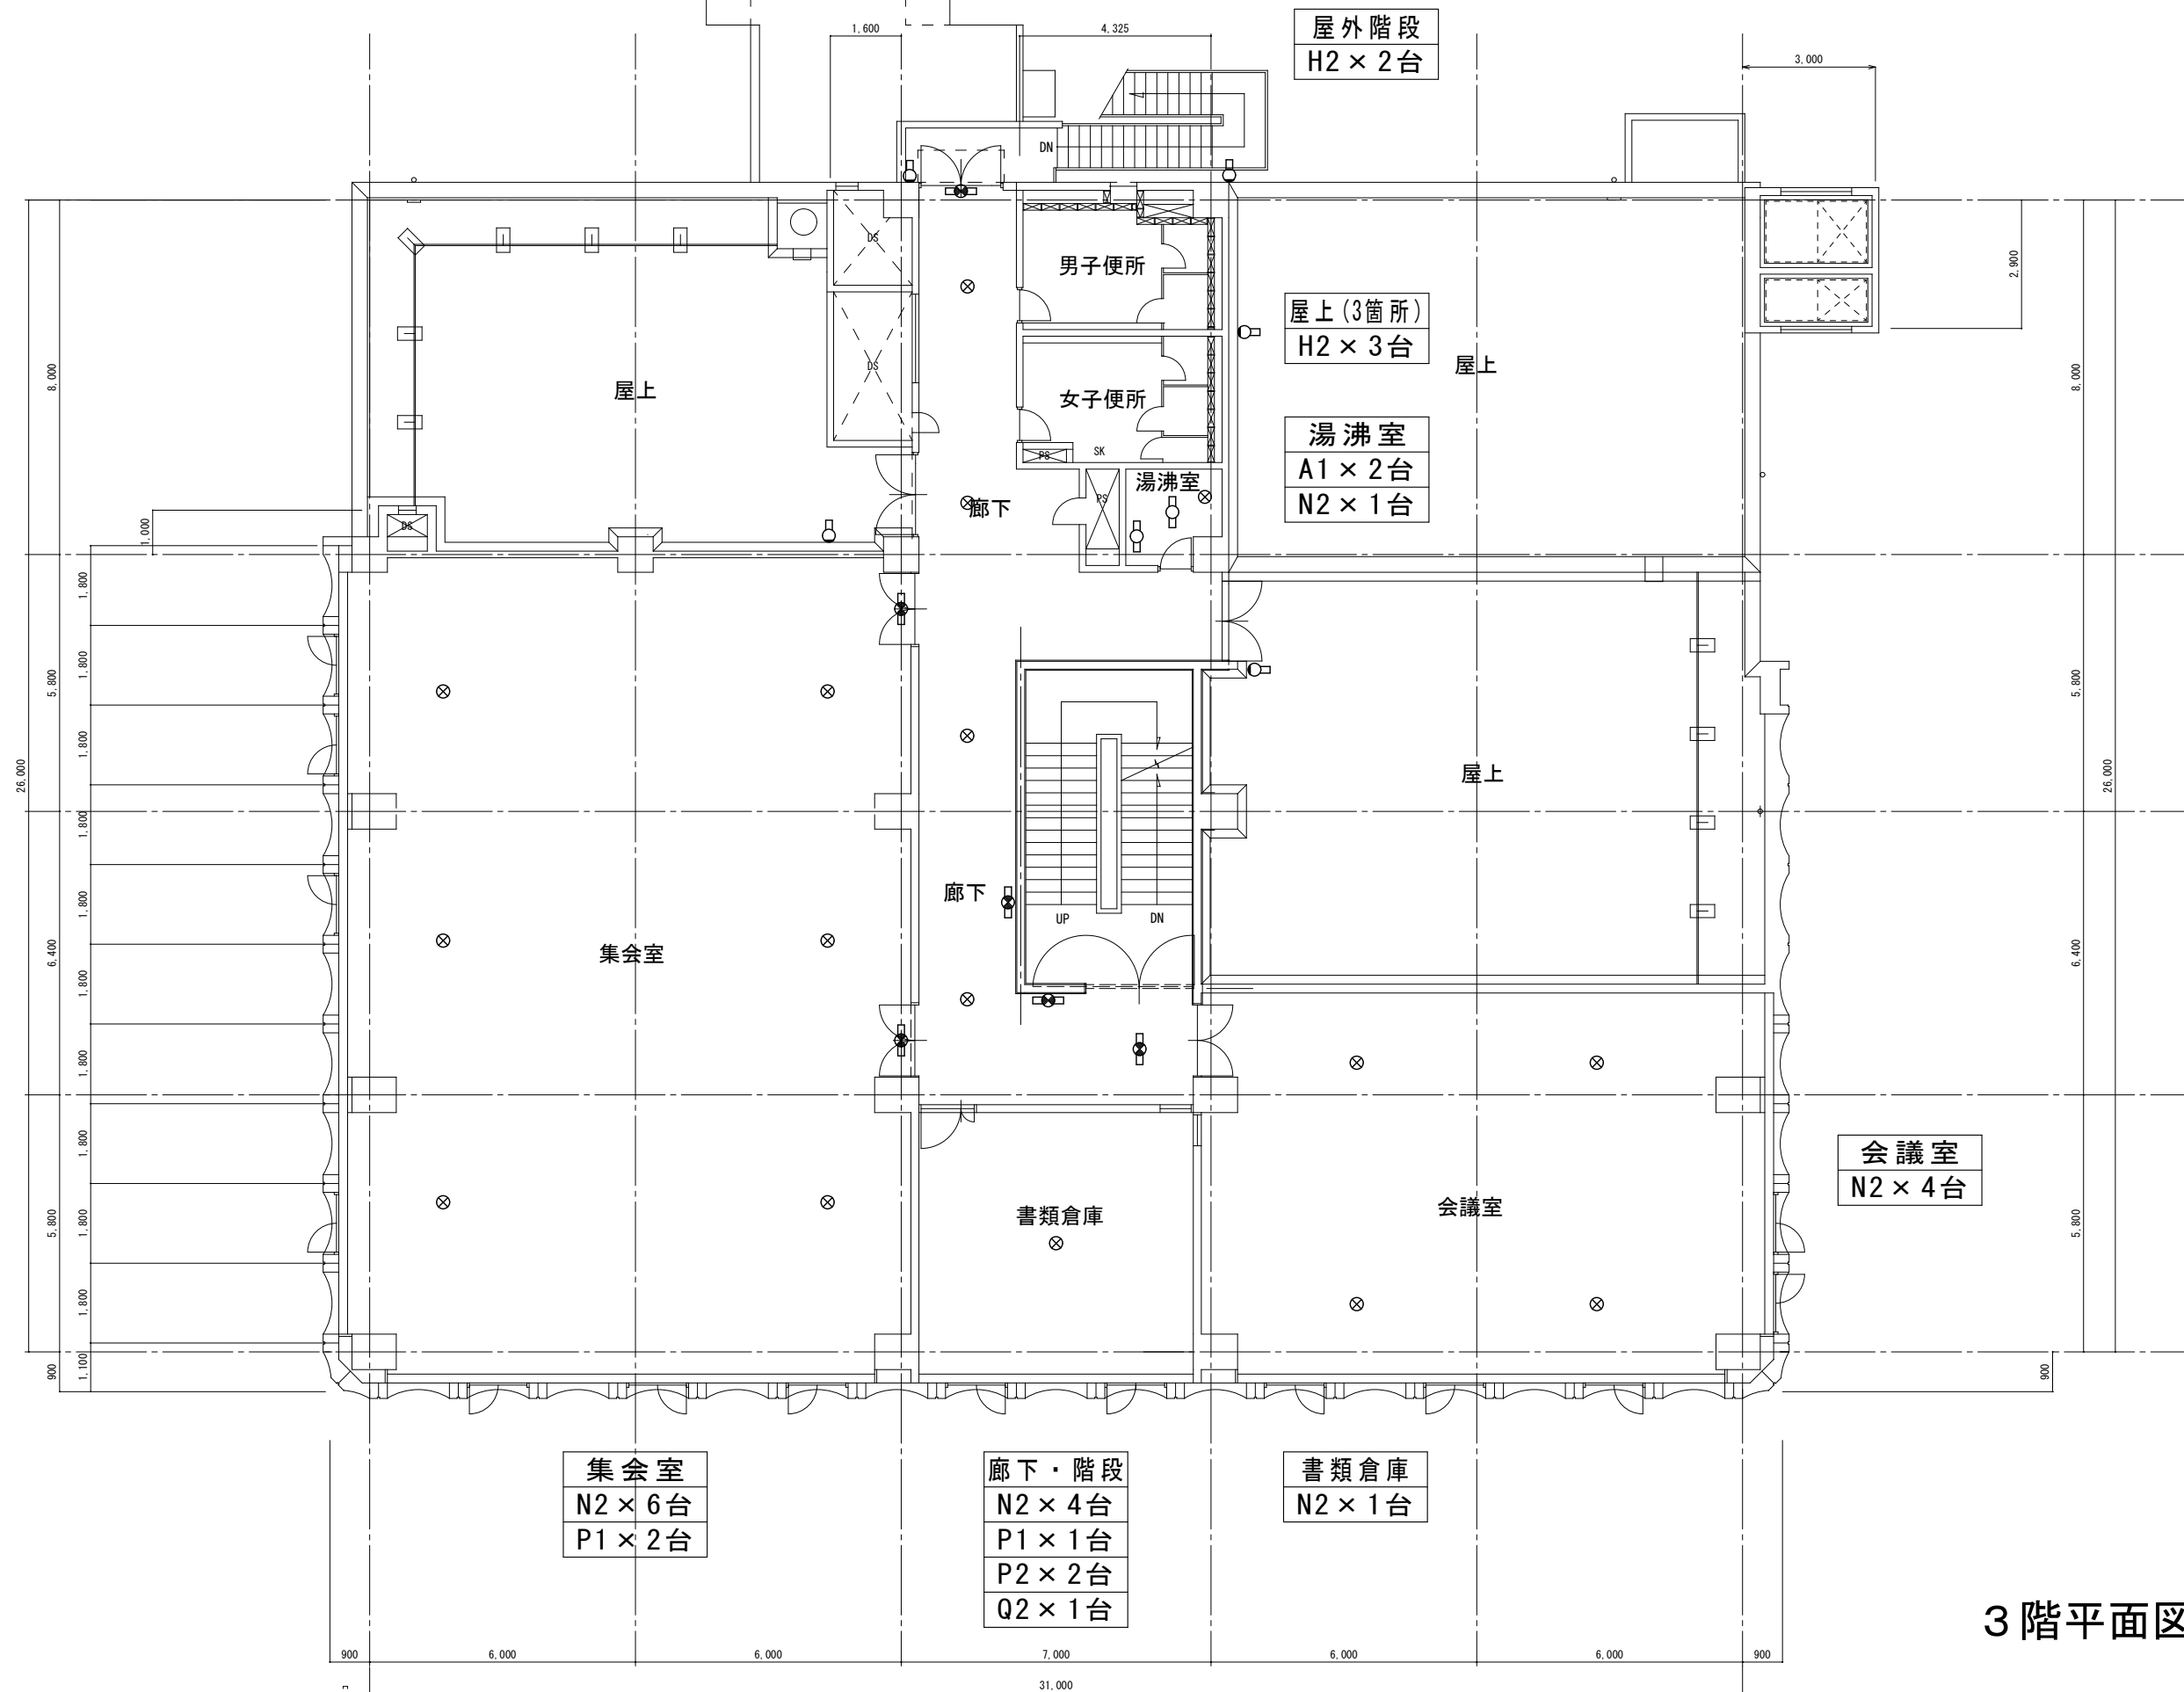


3 階平面図

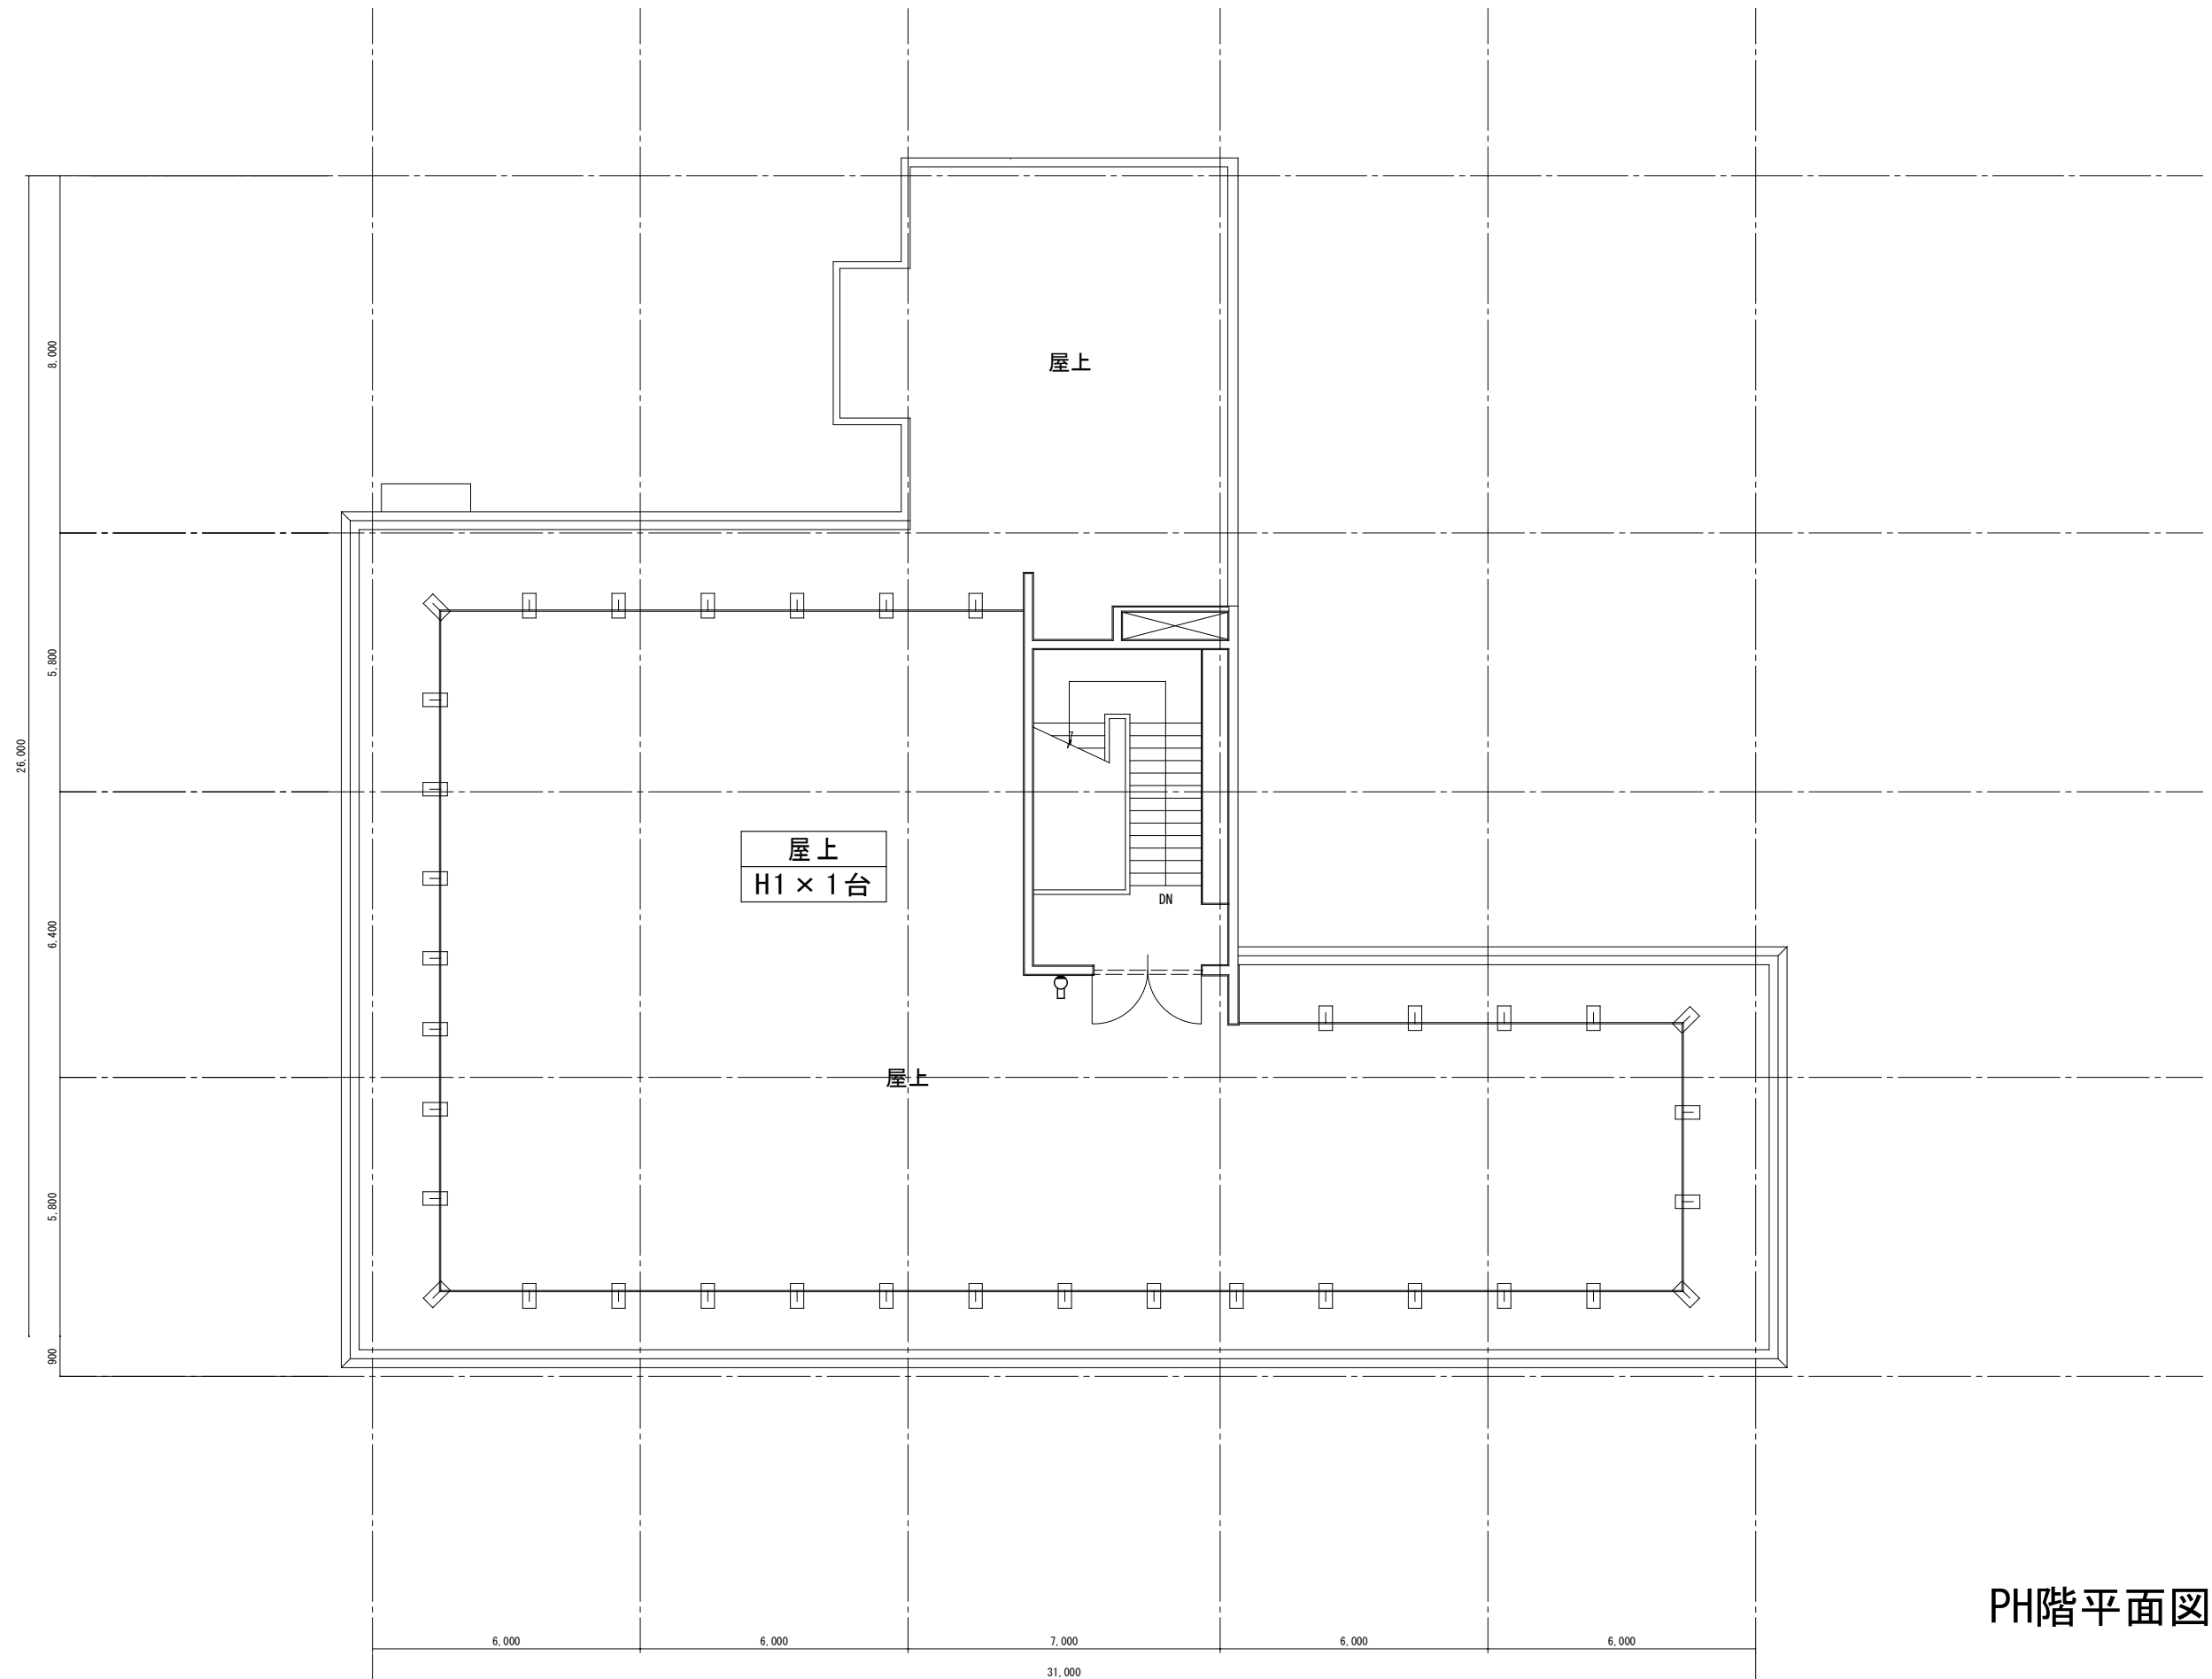

PH階平面図

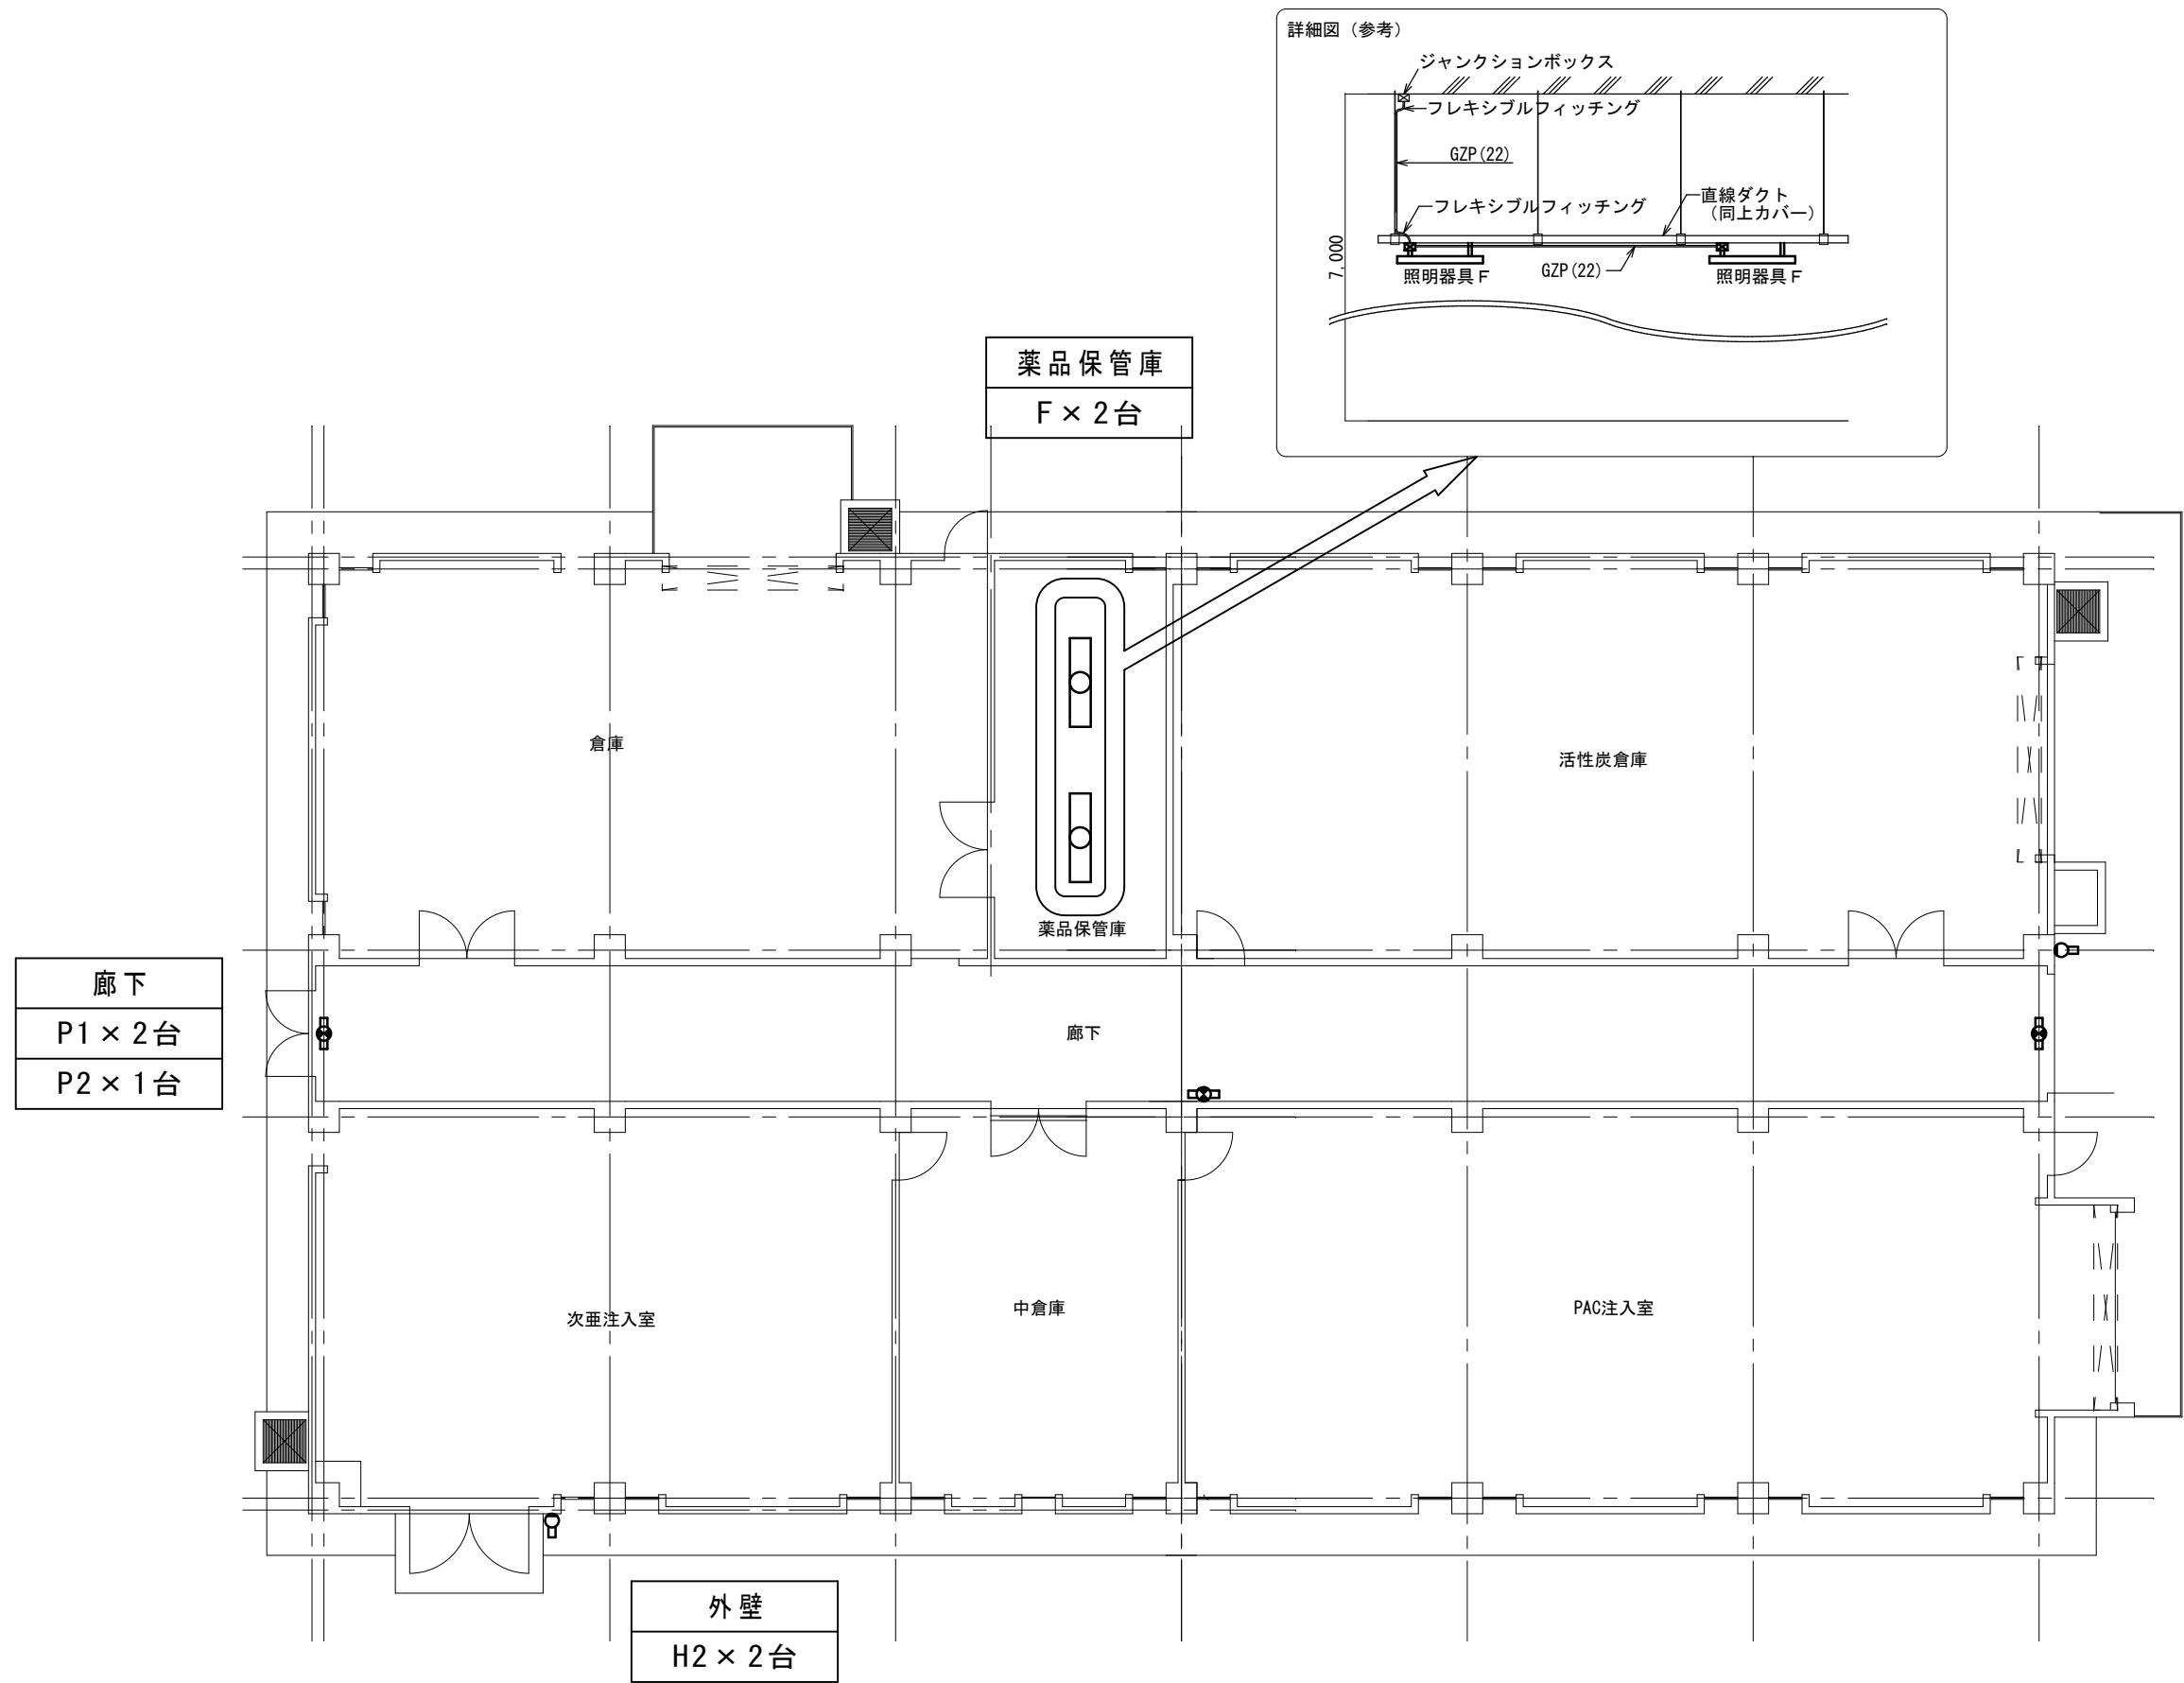


薬品処理棟 平面図

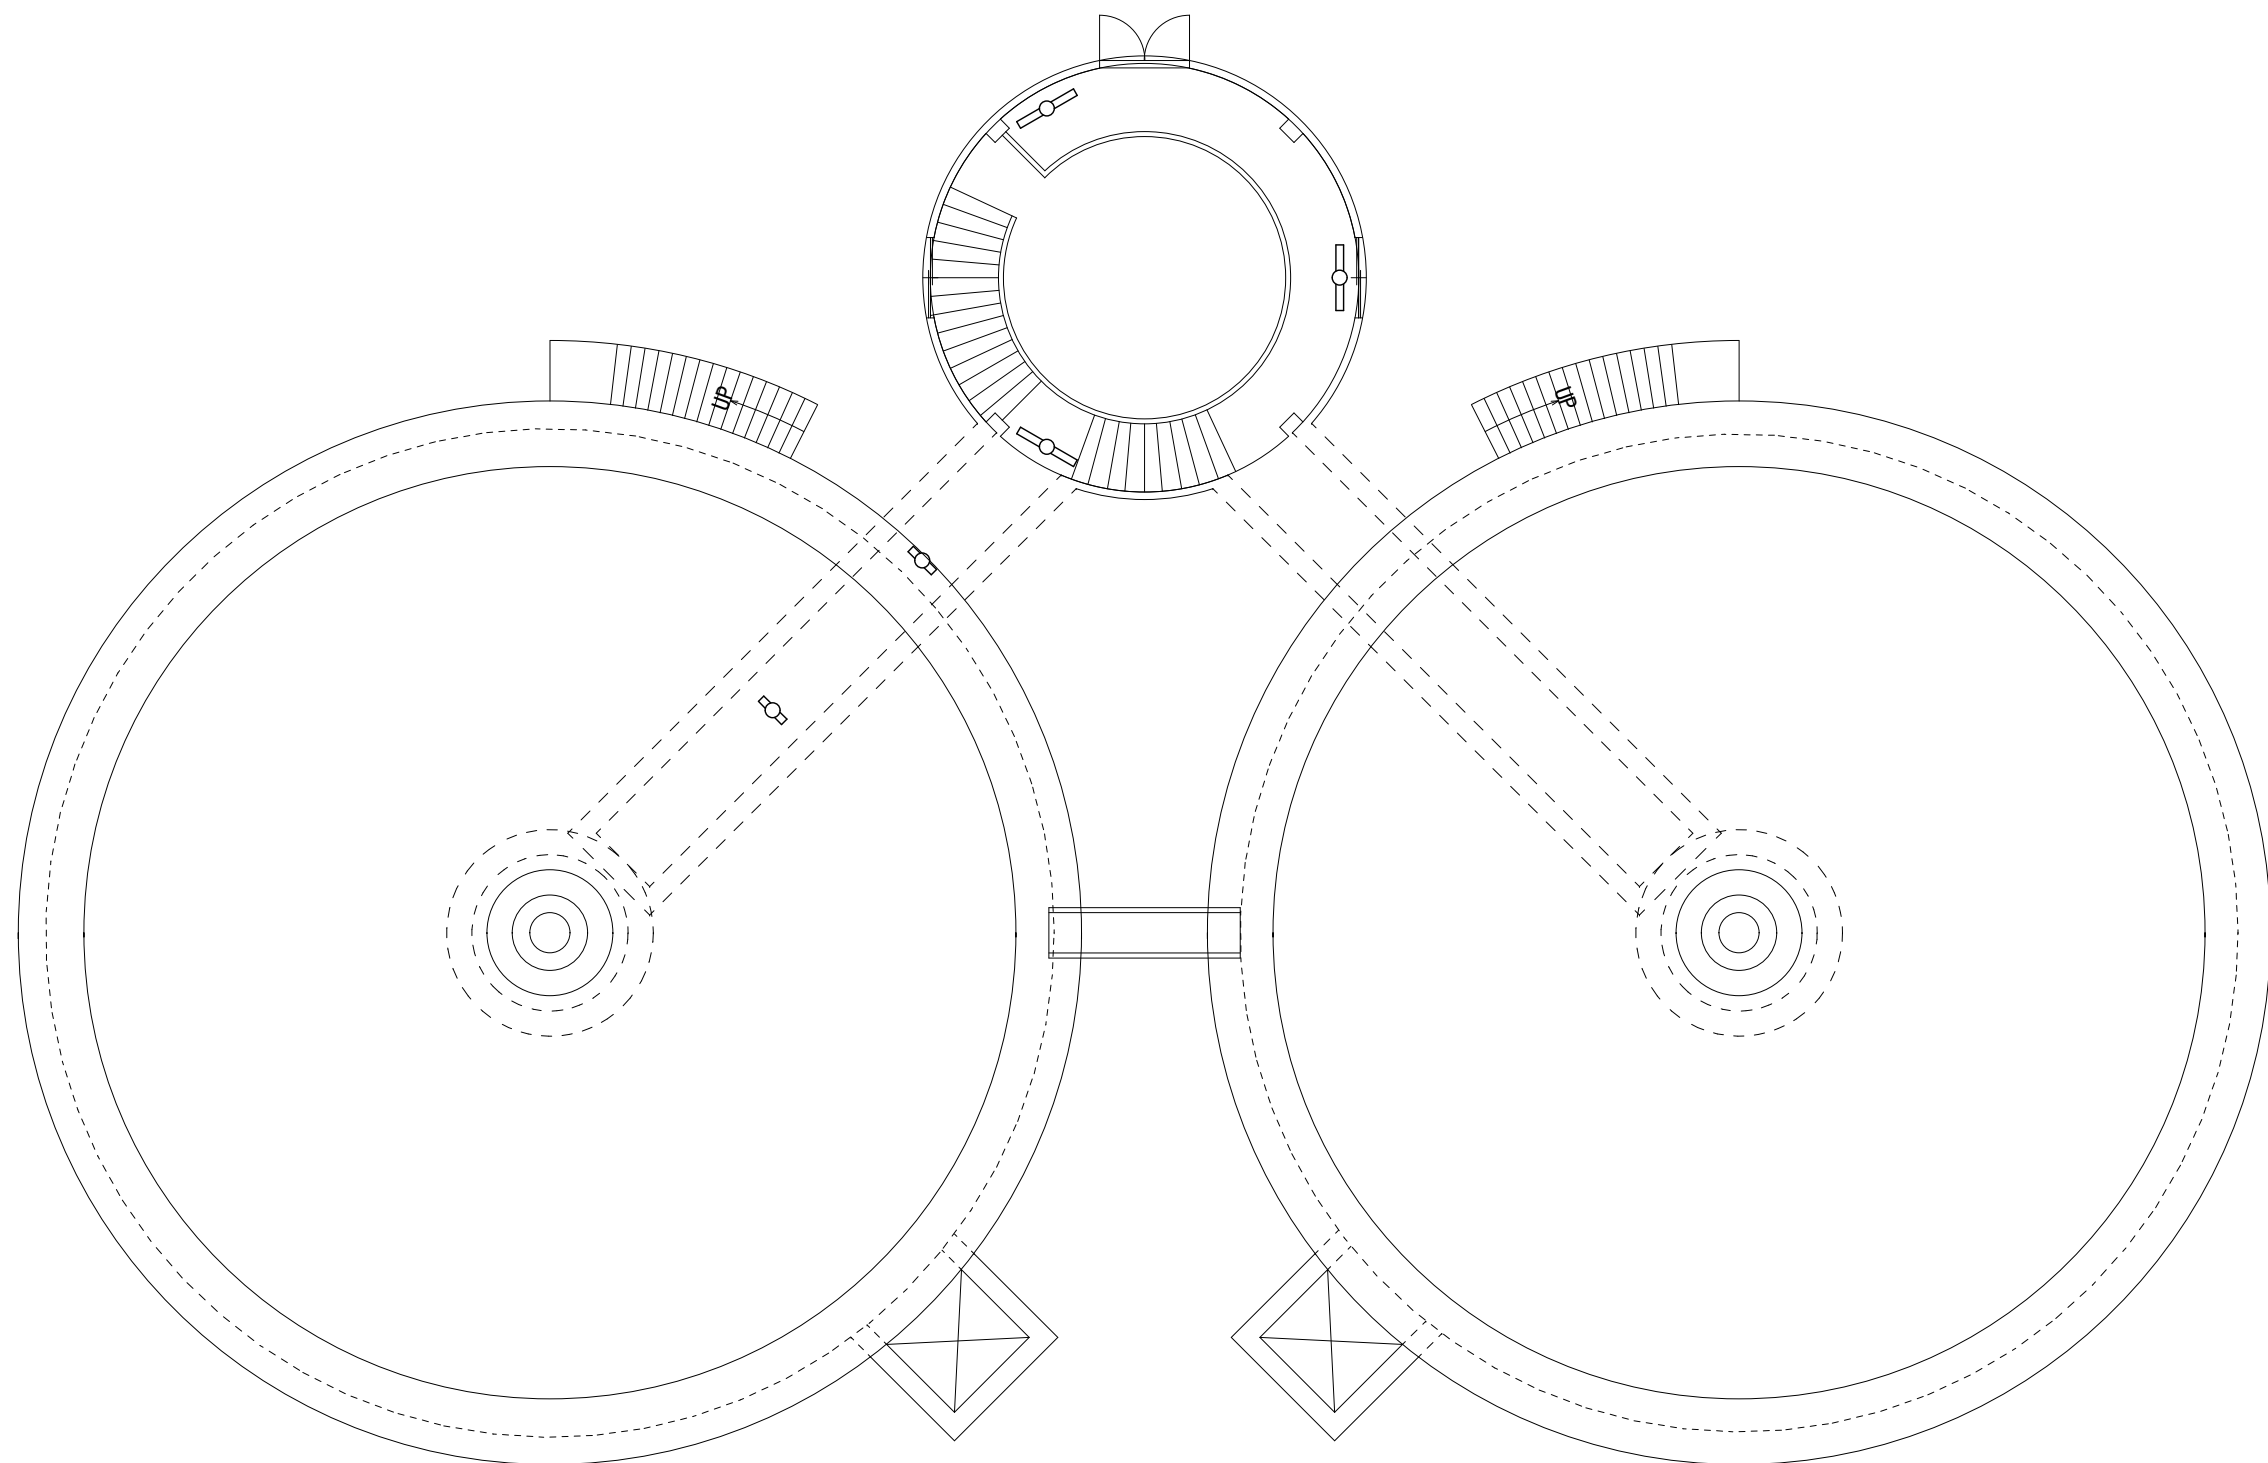

濃縮ポンプ室

濃縮ポンプ室
A2 × 3 台
B1 × 2 台

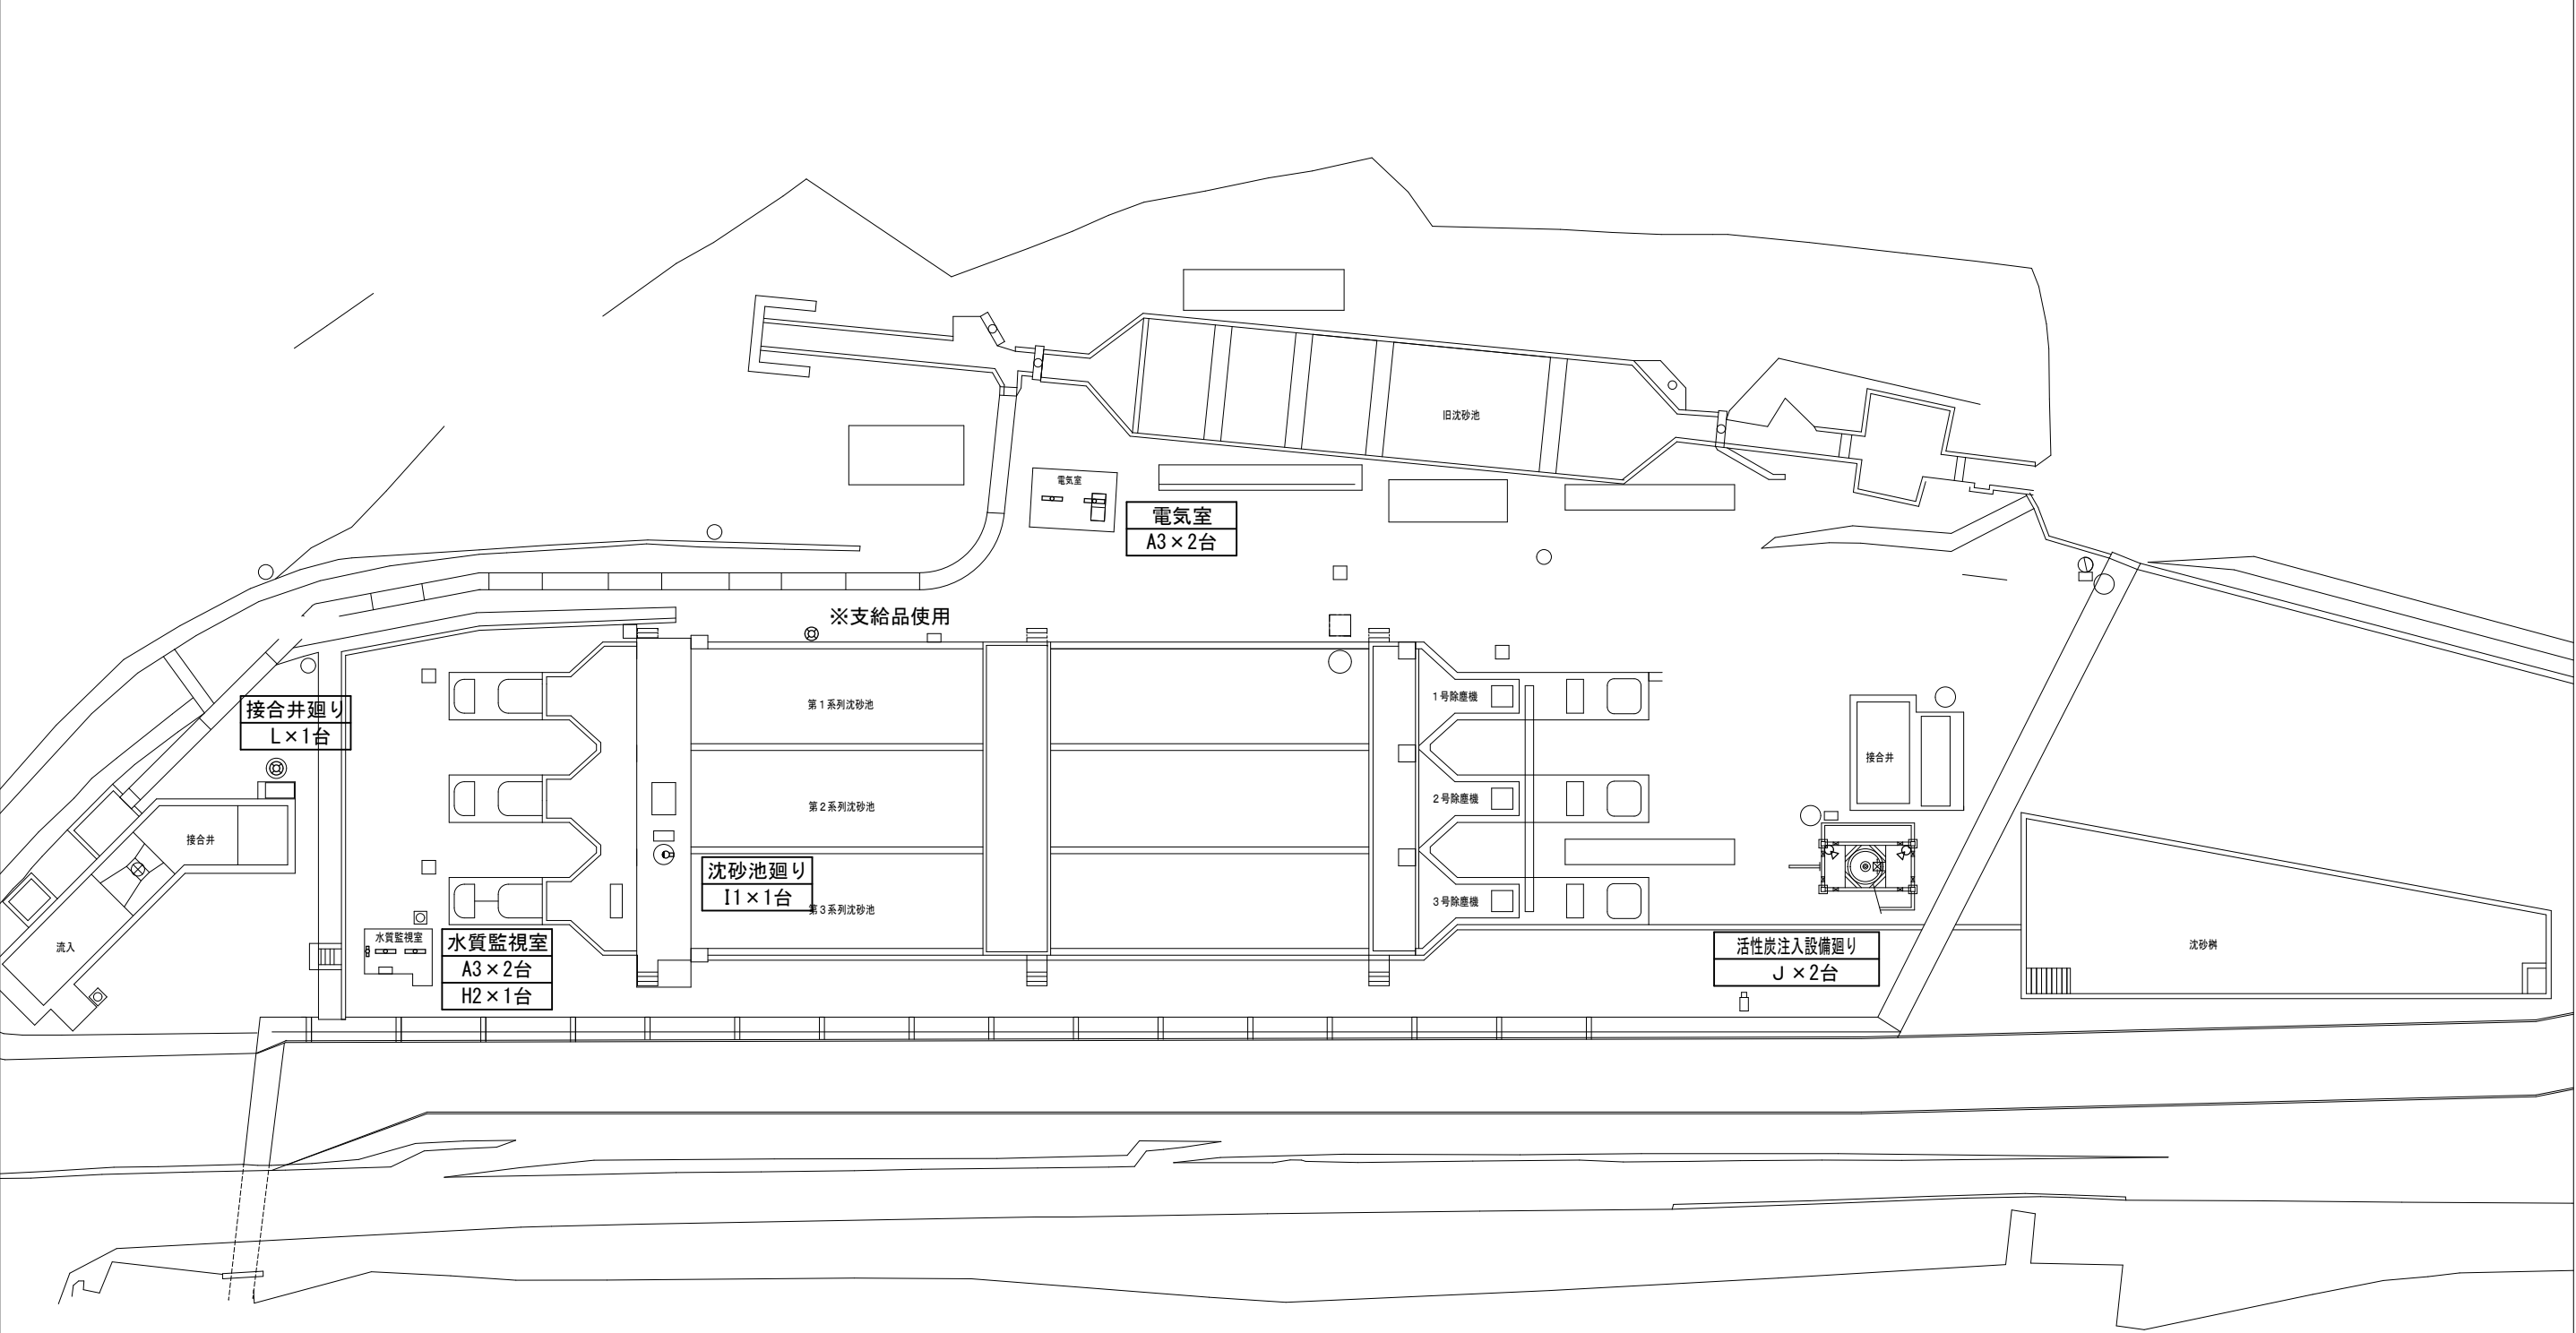

平瀬浄水場 沈砂池

工務部 水道管理室 浄水課						縮 尺	工事名称 (そ-8)平瀬浄水場ほか照明更新工事		E-11
						1/400			
						設計年月日 2025. 5	図面名称 平瀬浄水場沈砂池 配置図	No.	